
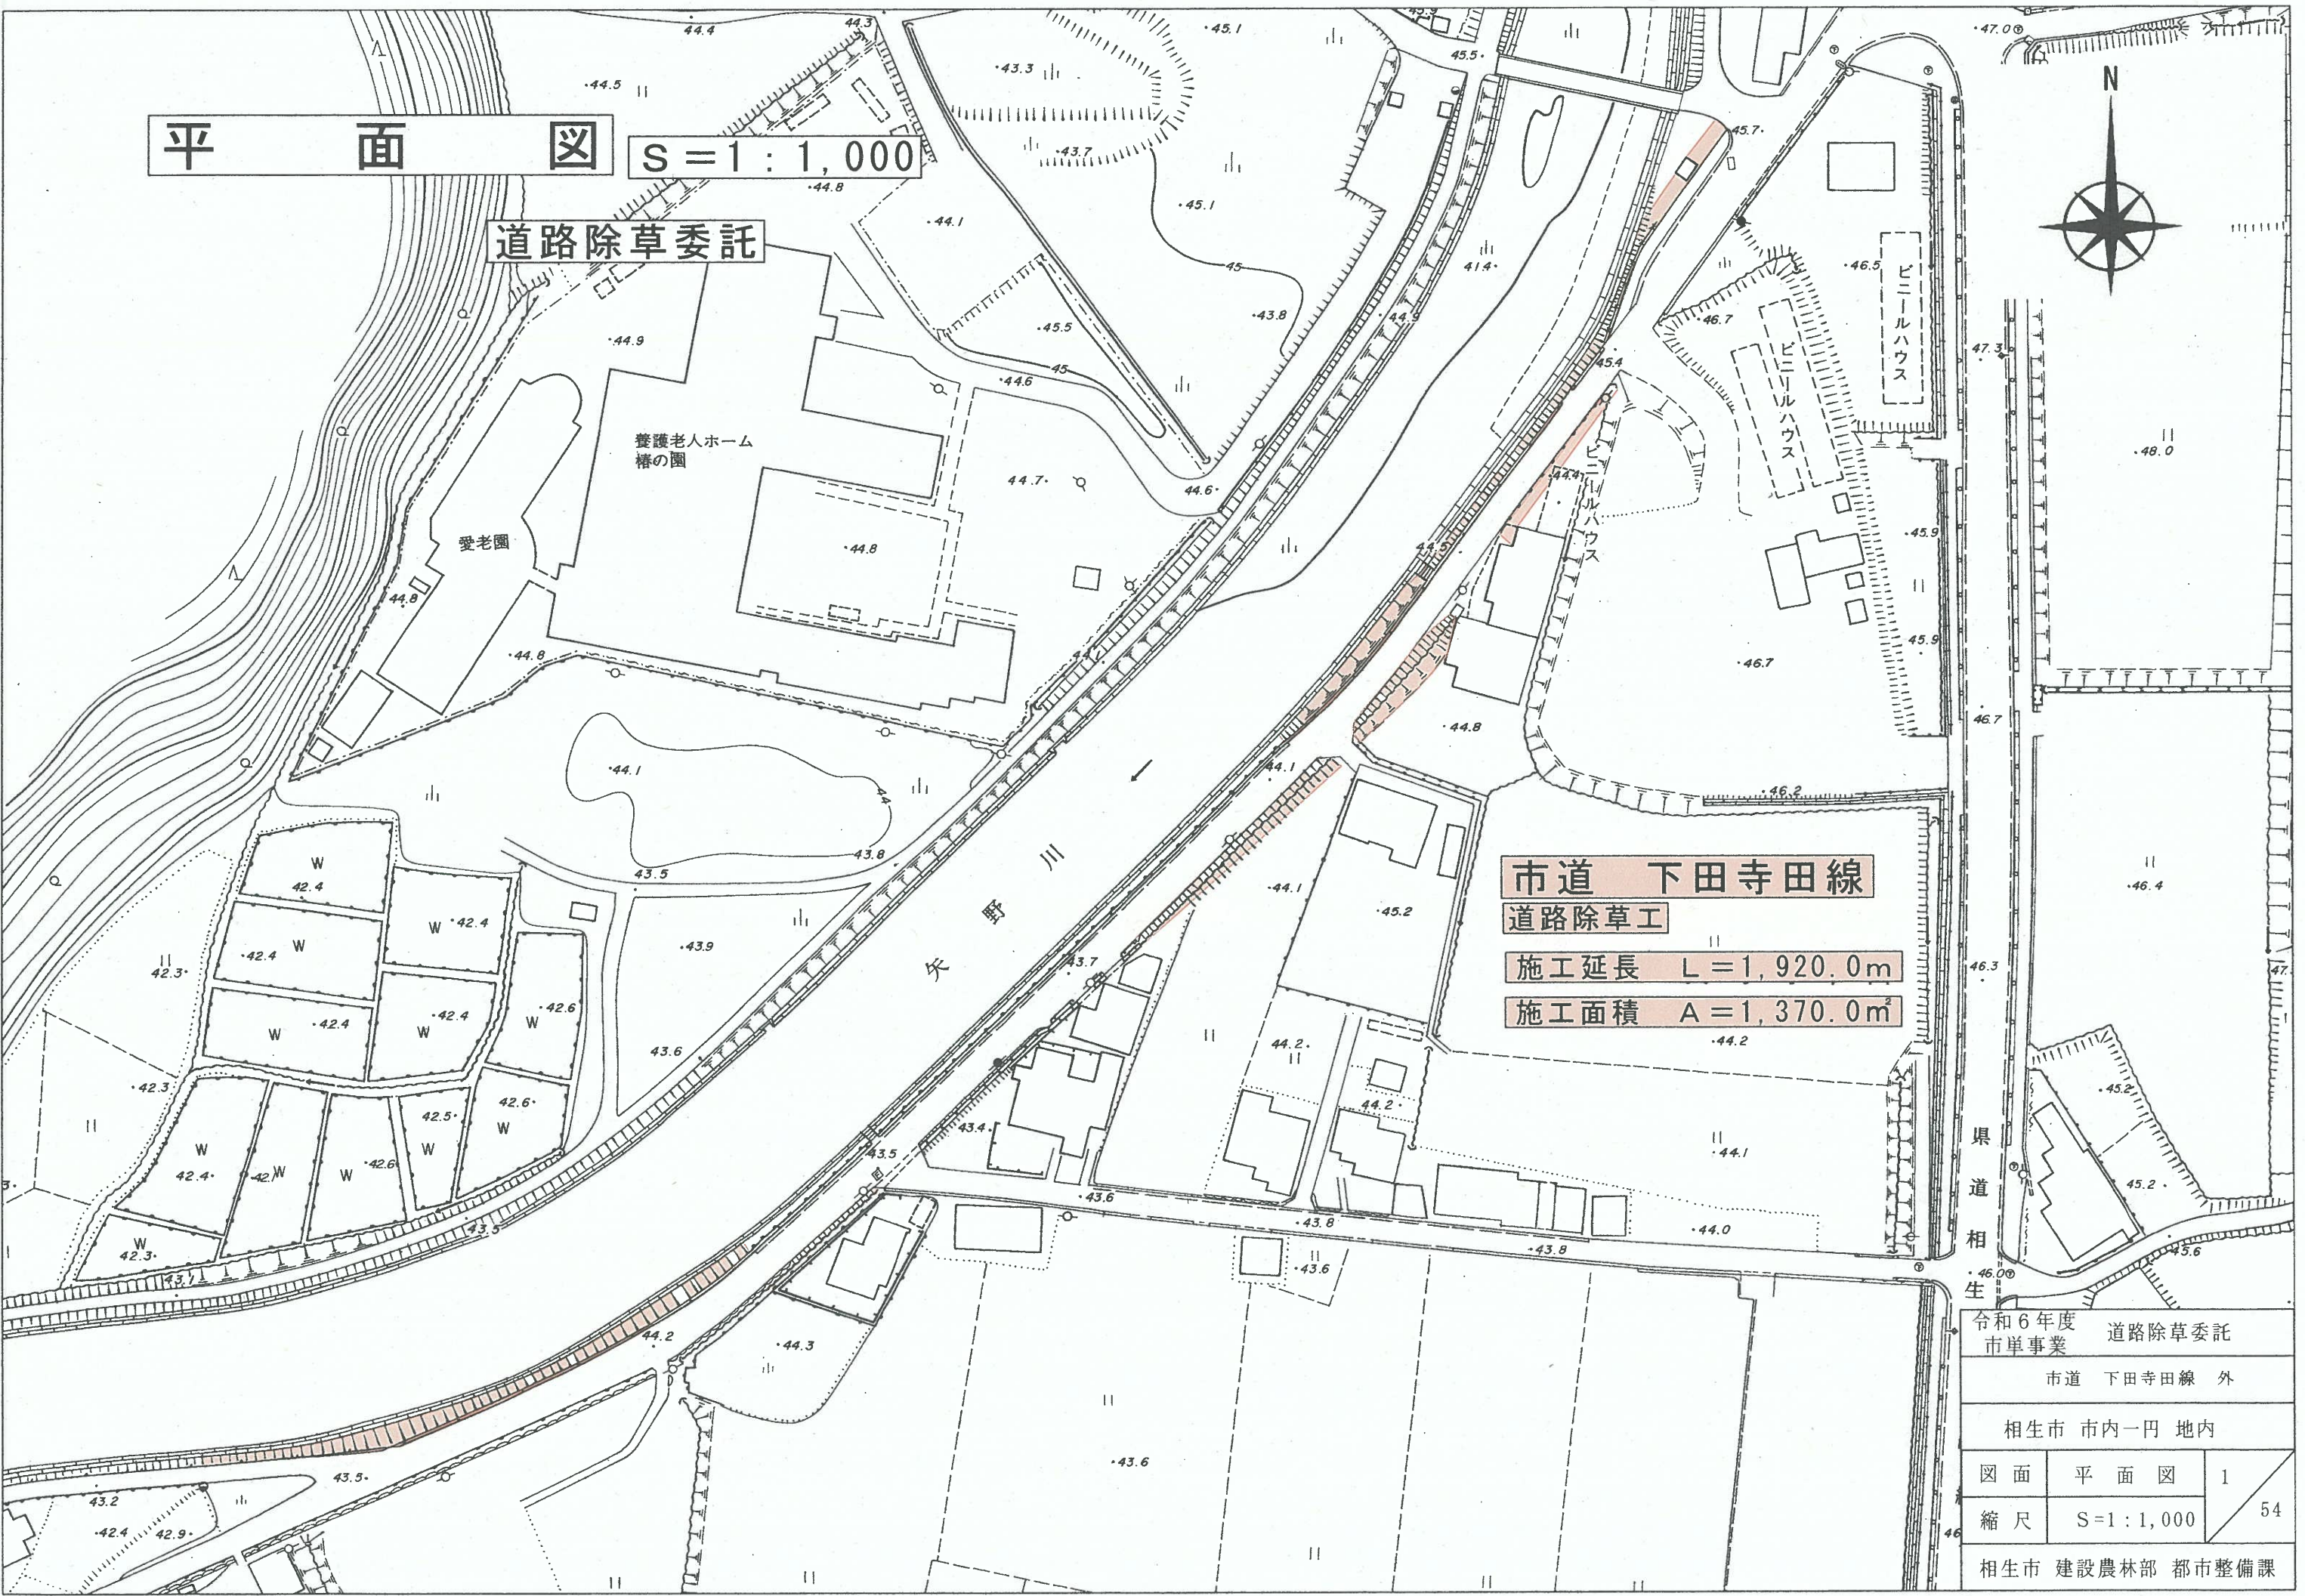


平面図 S=1:1,000

道路除草委託

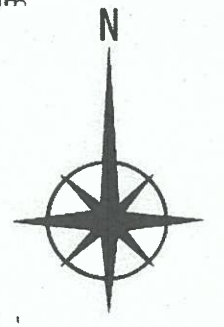

市道 下田寺田線

道路除草工

施工延長 L=1,920.0m


施工面積 A=1,370.0m²

県道相生

令和6年度 市単事業		道路除草委託
市道 下田寺田線 外		
相生市 市内一円 地内		
図面	平面図	1
縮尺	S=1:1,000	54
相生市 建設農林部 都市整備課		

平面図 S=1:1,000

道路除草委託

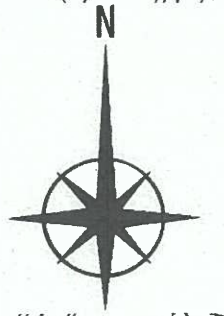

市道 下田寺田線

道路除草工

施工延長 L=1,920.0m

施工面積 A=1,370.0m²

矢野川

谷川

龜甲橋

令和6年度 道路除草委託
市単事業

市道 下田寺田線 外

相生市 市内一円 地内

図面	平面図	2
----	-----	---

縮尺	S=1:1,000	54
----	-----------	----

相生市 建設農林部 都市整備課

平面図

S = 1 : 1,000

道路除草委託



市道 若狭野3号線

道路除草工

施工延長 L = 410.0m

施工面積 A = 350.0m²

市道 若狭野道線

道路除草工

施工延長 L = 1,210.0m

施工面積 A = 1,100.0m²

令和6年度		道路除草委託
市単事業		
市道 下田寺田線 外		
相生市 市内一円 地内		
図面	平面図	3
縮尺	S=1:1,000	54
相生市 建設農林部 都市整備課		

平面図

S = 1 : 1,000

道路除草委託



市道 若狭野道線

道路除草工

施工延長 L = 1,210.0m

施工面積 A = 1,100.0m²

令和6年度 道路除草委託		
市単事業		
市道 下田寺田線 外		
相生市 市内一円 地内		
図面	平面図	4
縮尺	S = 1 : 1,000	54
相生市 建設農林部 都市整備課		

上法人
ム里
サービス

和泉式部碑

駐車場

老人保健施設ハイアート

平面図

S = 1 : 1,000

道路除草委託



新池

市道 野々13号線

道路除草工

施工延長 L = 110.0m

施工面積 A = 110.0m

令和6年度 道路除草委託		
市単事業		
市道 下田寺田線 外		
相生市 市内一円 地内		
図面	平面図	5
縮尺	S=1:1,000	54
相生市 建設農林部 都市整備課		

平面図 S=1:1,000

道路除草委託

市道 緑ヶ丘雨内線

道路除草工

施工延長 L=1,640.0m

施工面積 A=670.0m²



令和6年度 道路除草委託		
市単事業		
市道 下田寺田線 外		
相生市 市内一円 地内		
図面	平面図	6
縮尺	S=1:1,000	54
相生市 建設農林部 都市整備課		



平面図 S=1:1,000

道路除草委託

市道 入野13号線

道路除草工

施工延長 L = 60.0m

施工面積 A = 370.0m²


若狭野町入野

令和6年度 市単事業		道路除草委託
市道 下田寺田線 外		
相生市 市内一円 地内		
図面	平面図	7
縮尺	S=1:1,000	54
相生市 建設農林部 都市整備課		

平面図 S=1:1,000

道路除草委託

若狭野町西後明

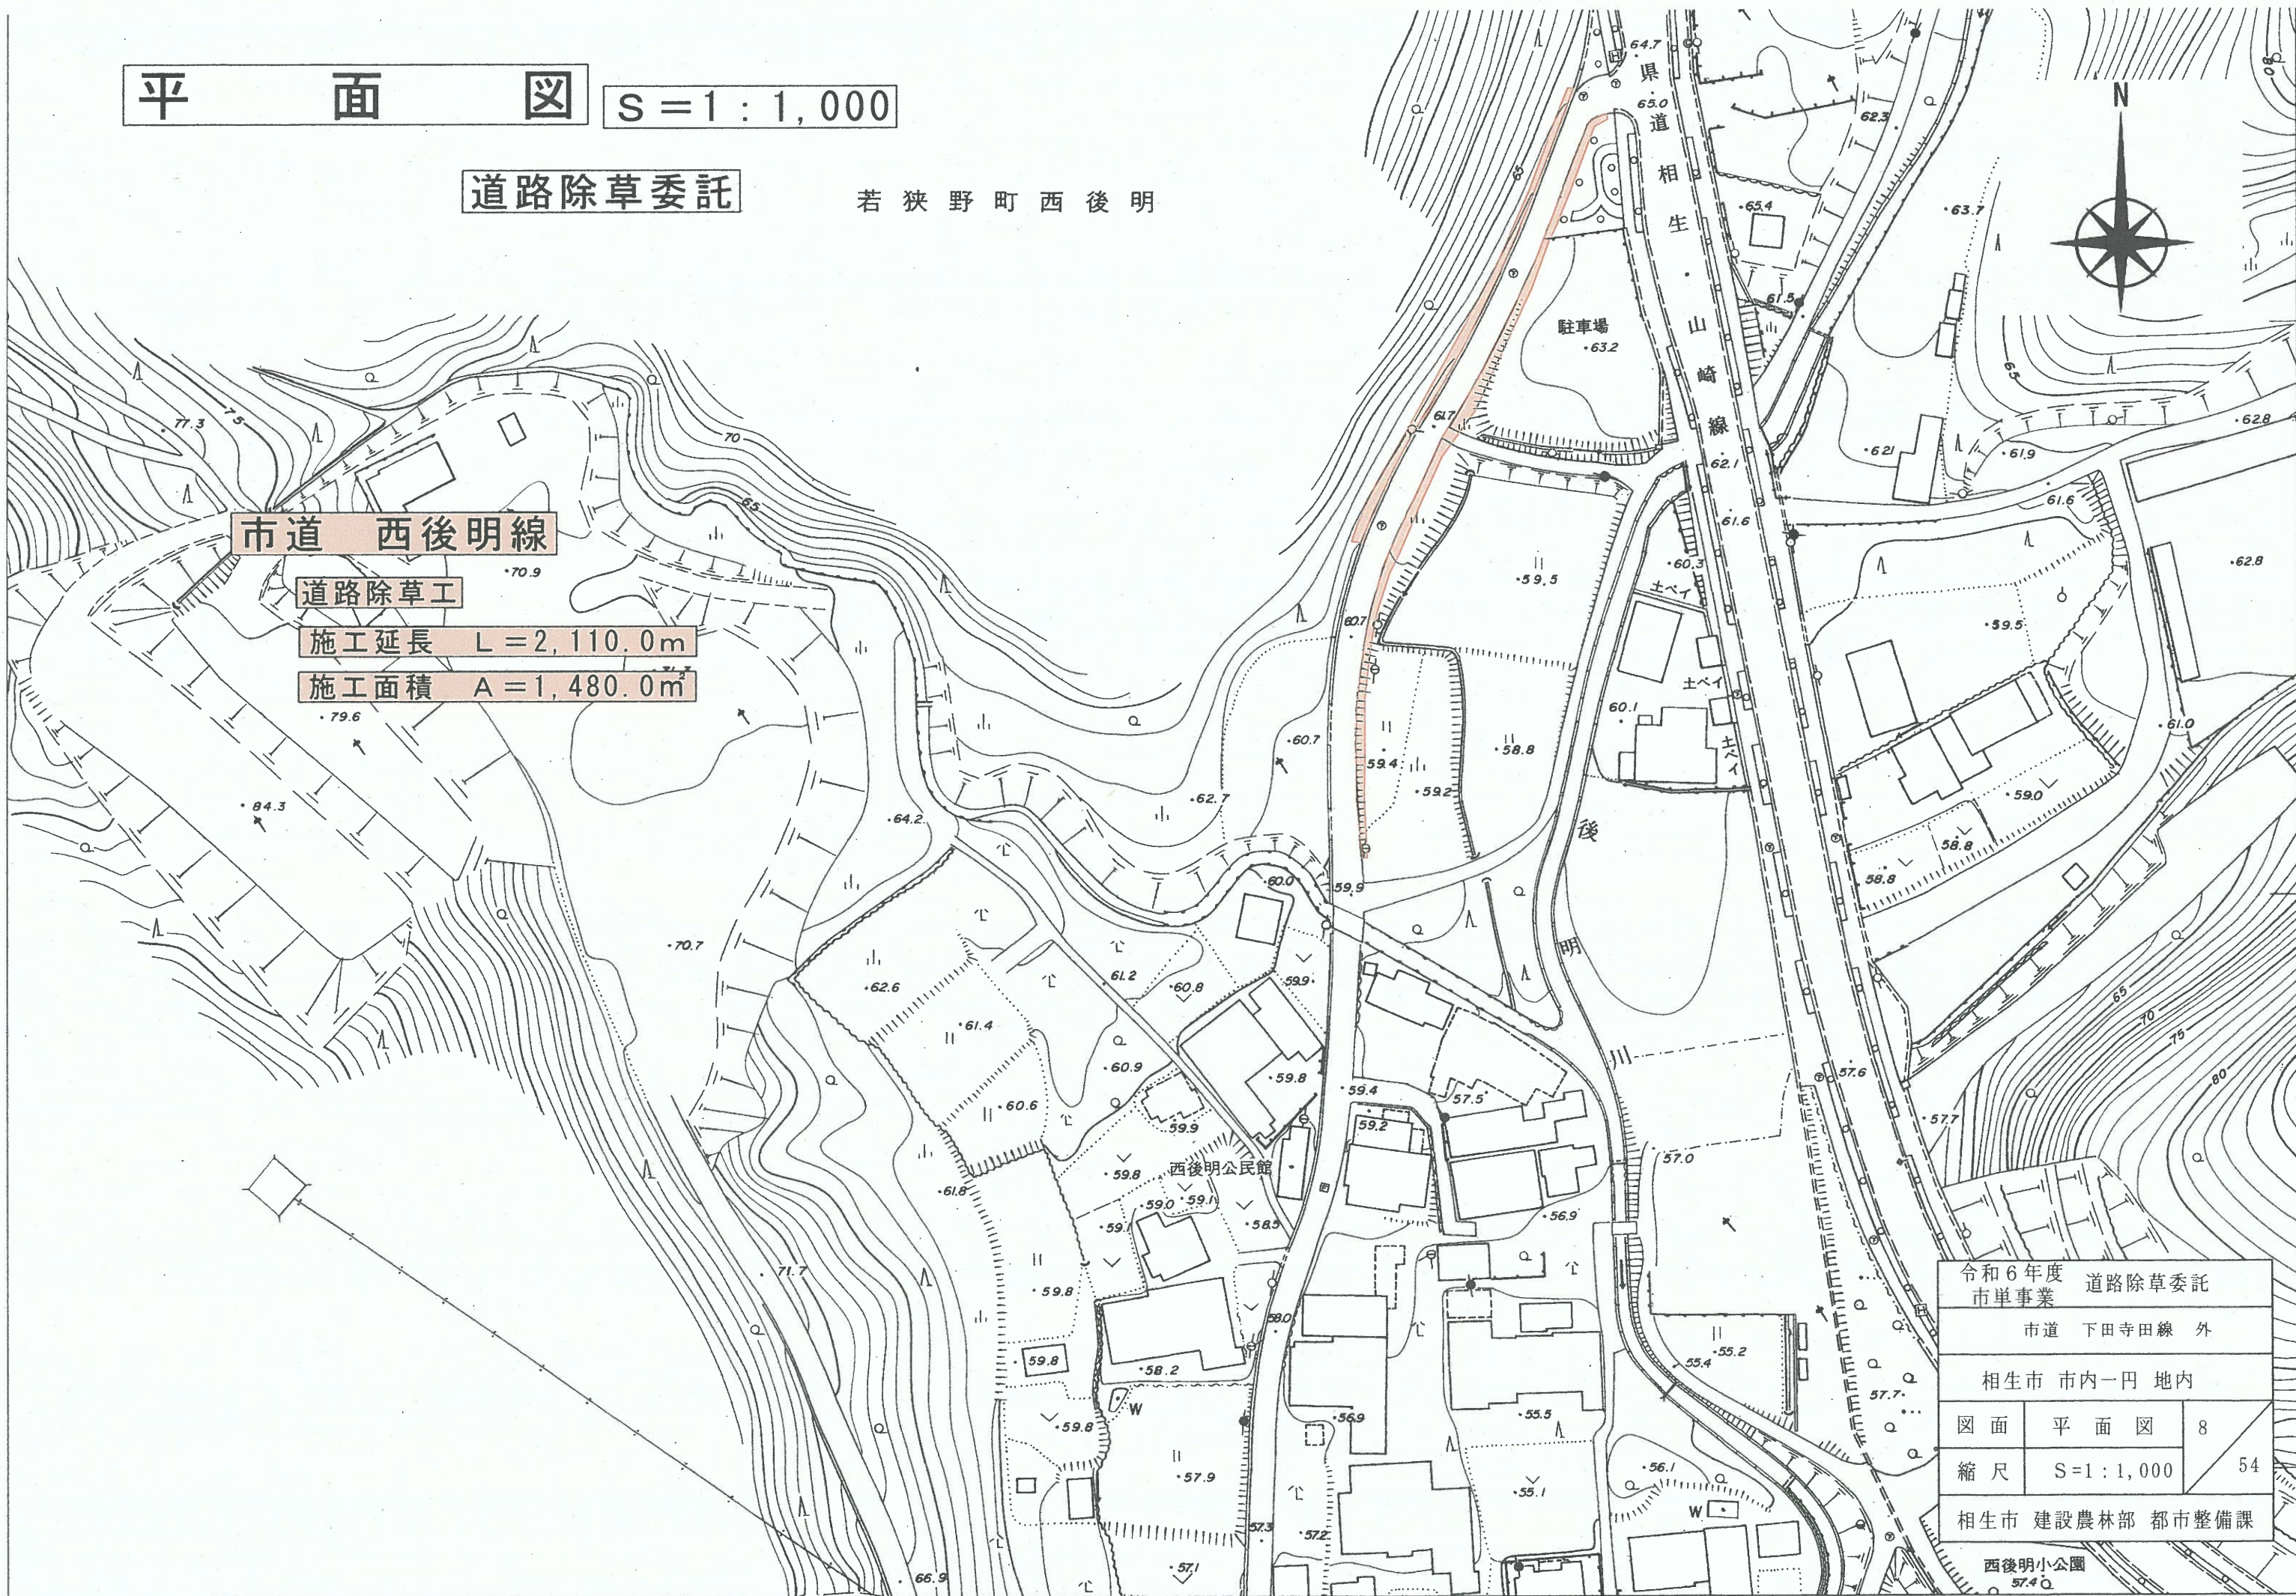

平面図 S=1:1,000

道路除草委託




市道 西後明線

道路除草工

施工延長 L=2,110.0m

施工面積 A=1,480.0m²

令和6年度 道路除草委託		
市単事業		
市道 下田寺田線 外		
相生市 市内一円 地内		
図面	平面図	9
縮尺	S=1:1,000	54
相生市 建設農林部 都市整備課		

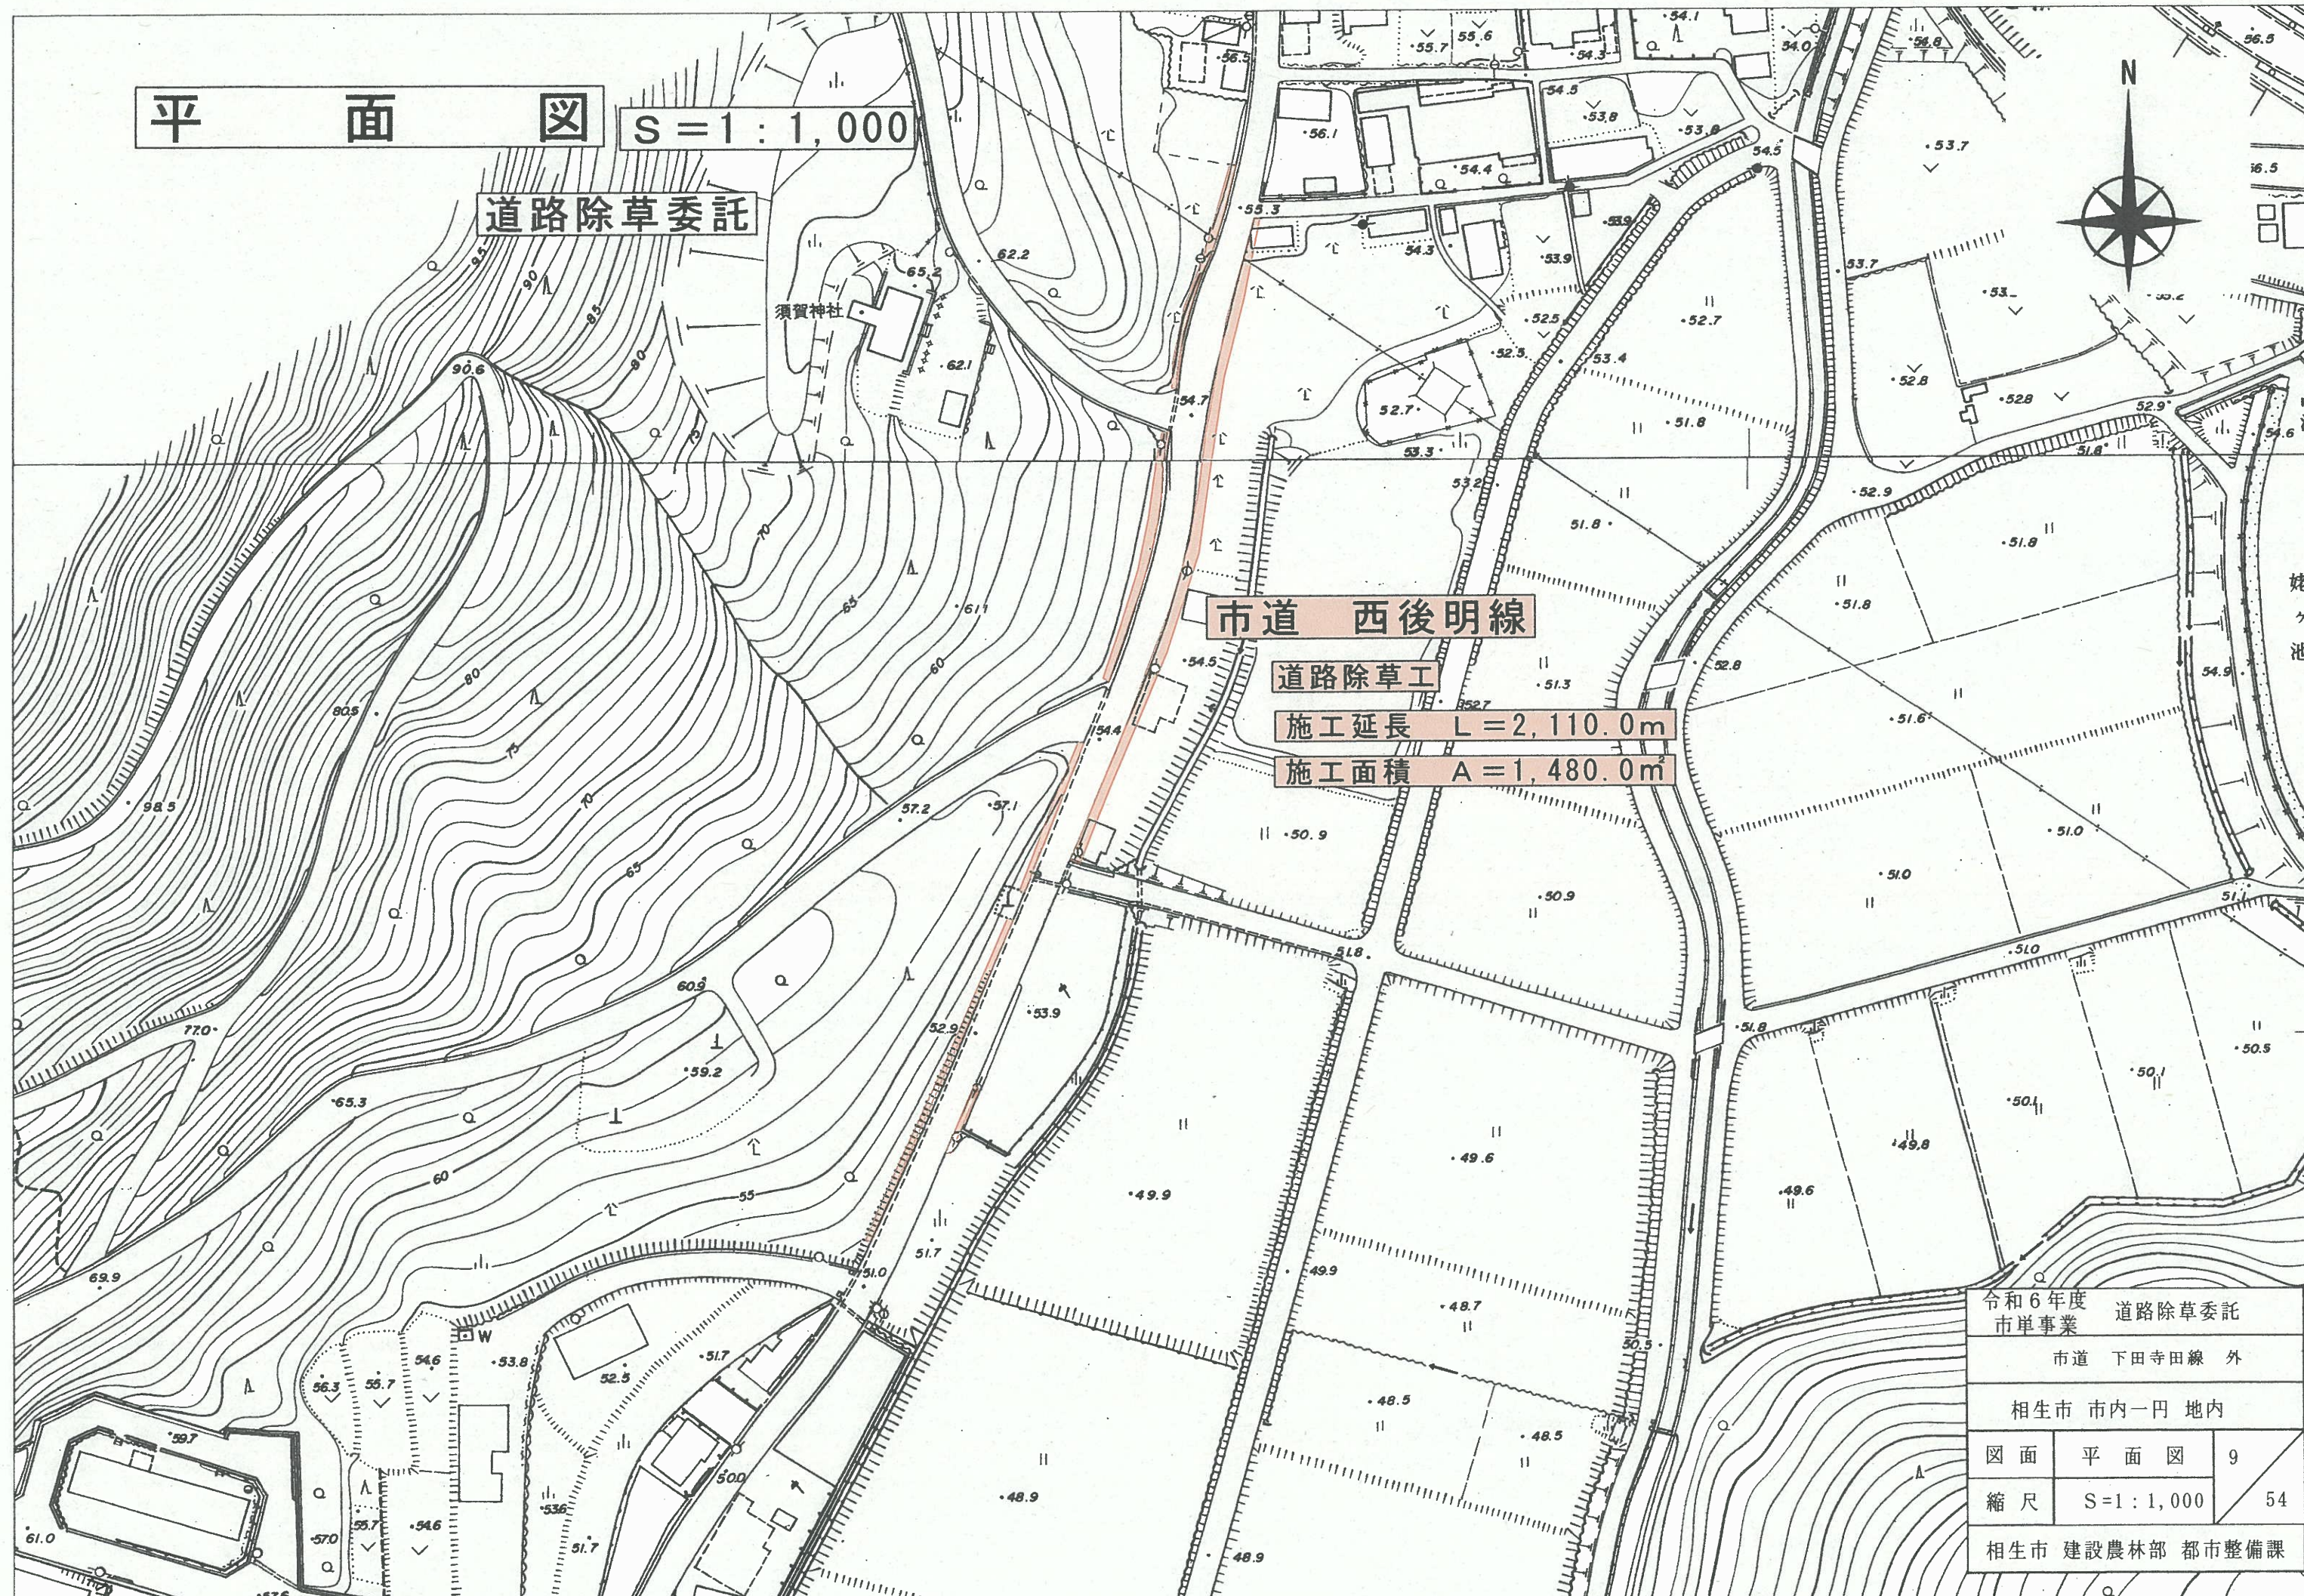



市道 西後明線

道路除草工

施工延長 L=2,110.0m

施工面積 A=1,480.0m²

平面図 S=1:1,000

道路除草委託

若狭野町西後明

令和6年度 道路除草委託		
市単事業		
市道 下田寺田線 外		
相生市 市内一円 地内		
図面	平面図	10
縮尺	S=1:1,000	54
相生市 建設農林部 都市整備課		

口 池

平面図 S=1:1,000

道路除草委託

市道 緑ヶ丘27号線

道路除草工

施工延長 L = 320.0m

施工面積 A = 280.0m²




令和6年度		道路除草委託	
市単事業		市道 下田寺田線 外	
相生市 市内一円 地内			
図面	平面図	11	
縮尺	S=1:1,000	54	
相生市 建設農林部 都市整備課			

平面図

S = 1 : 1,000


道路除草委託

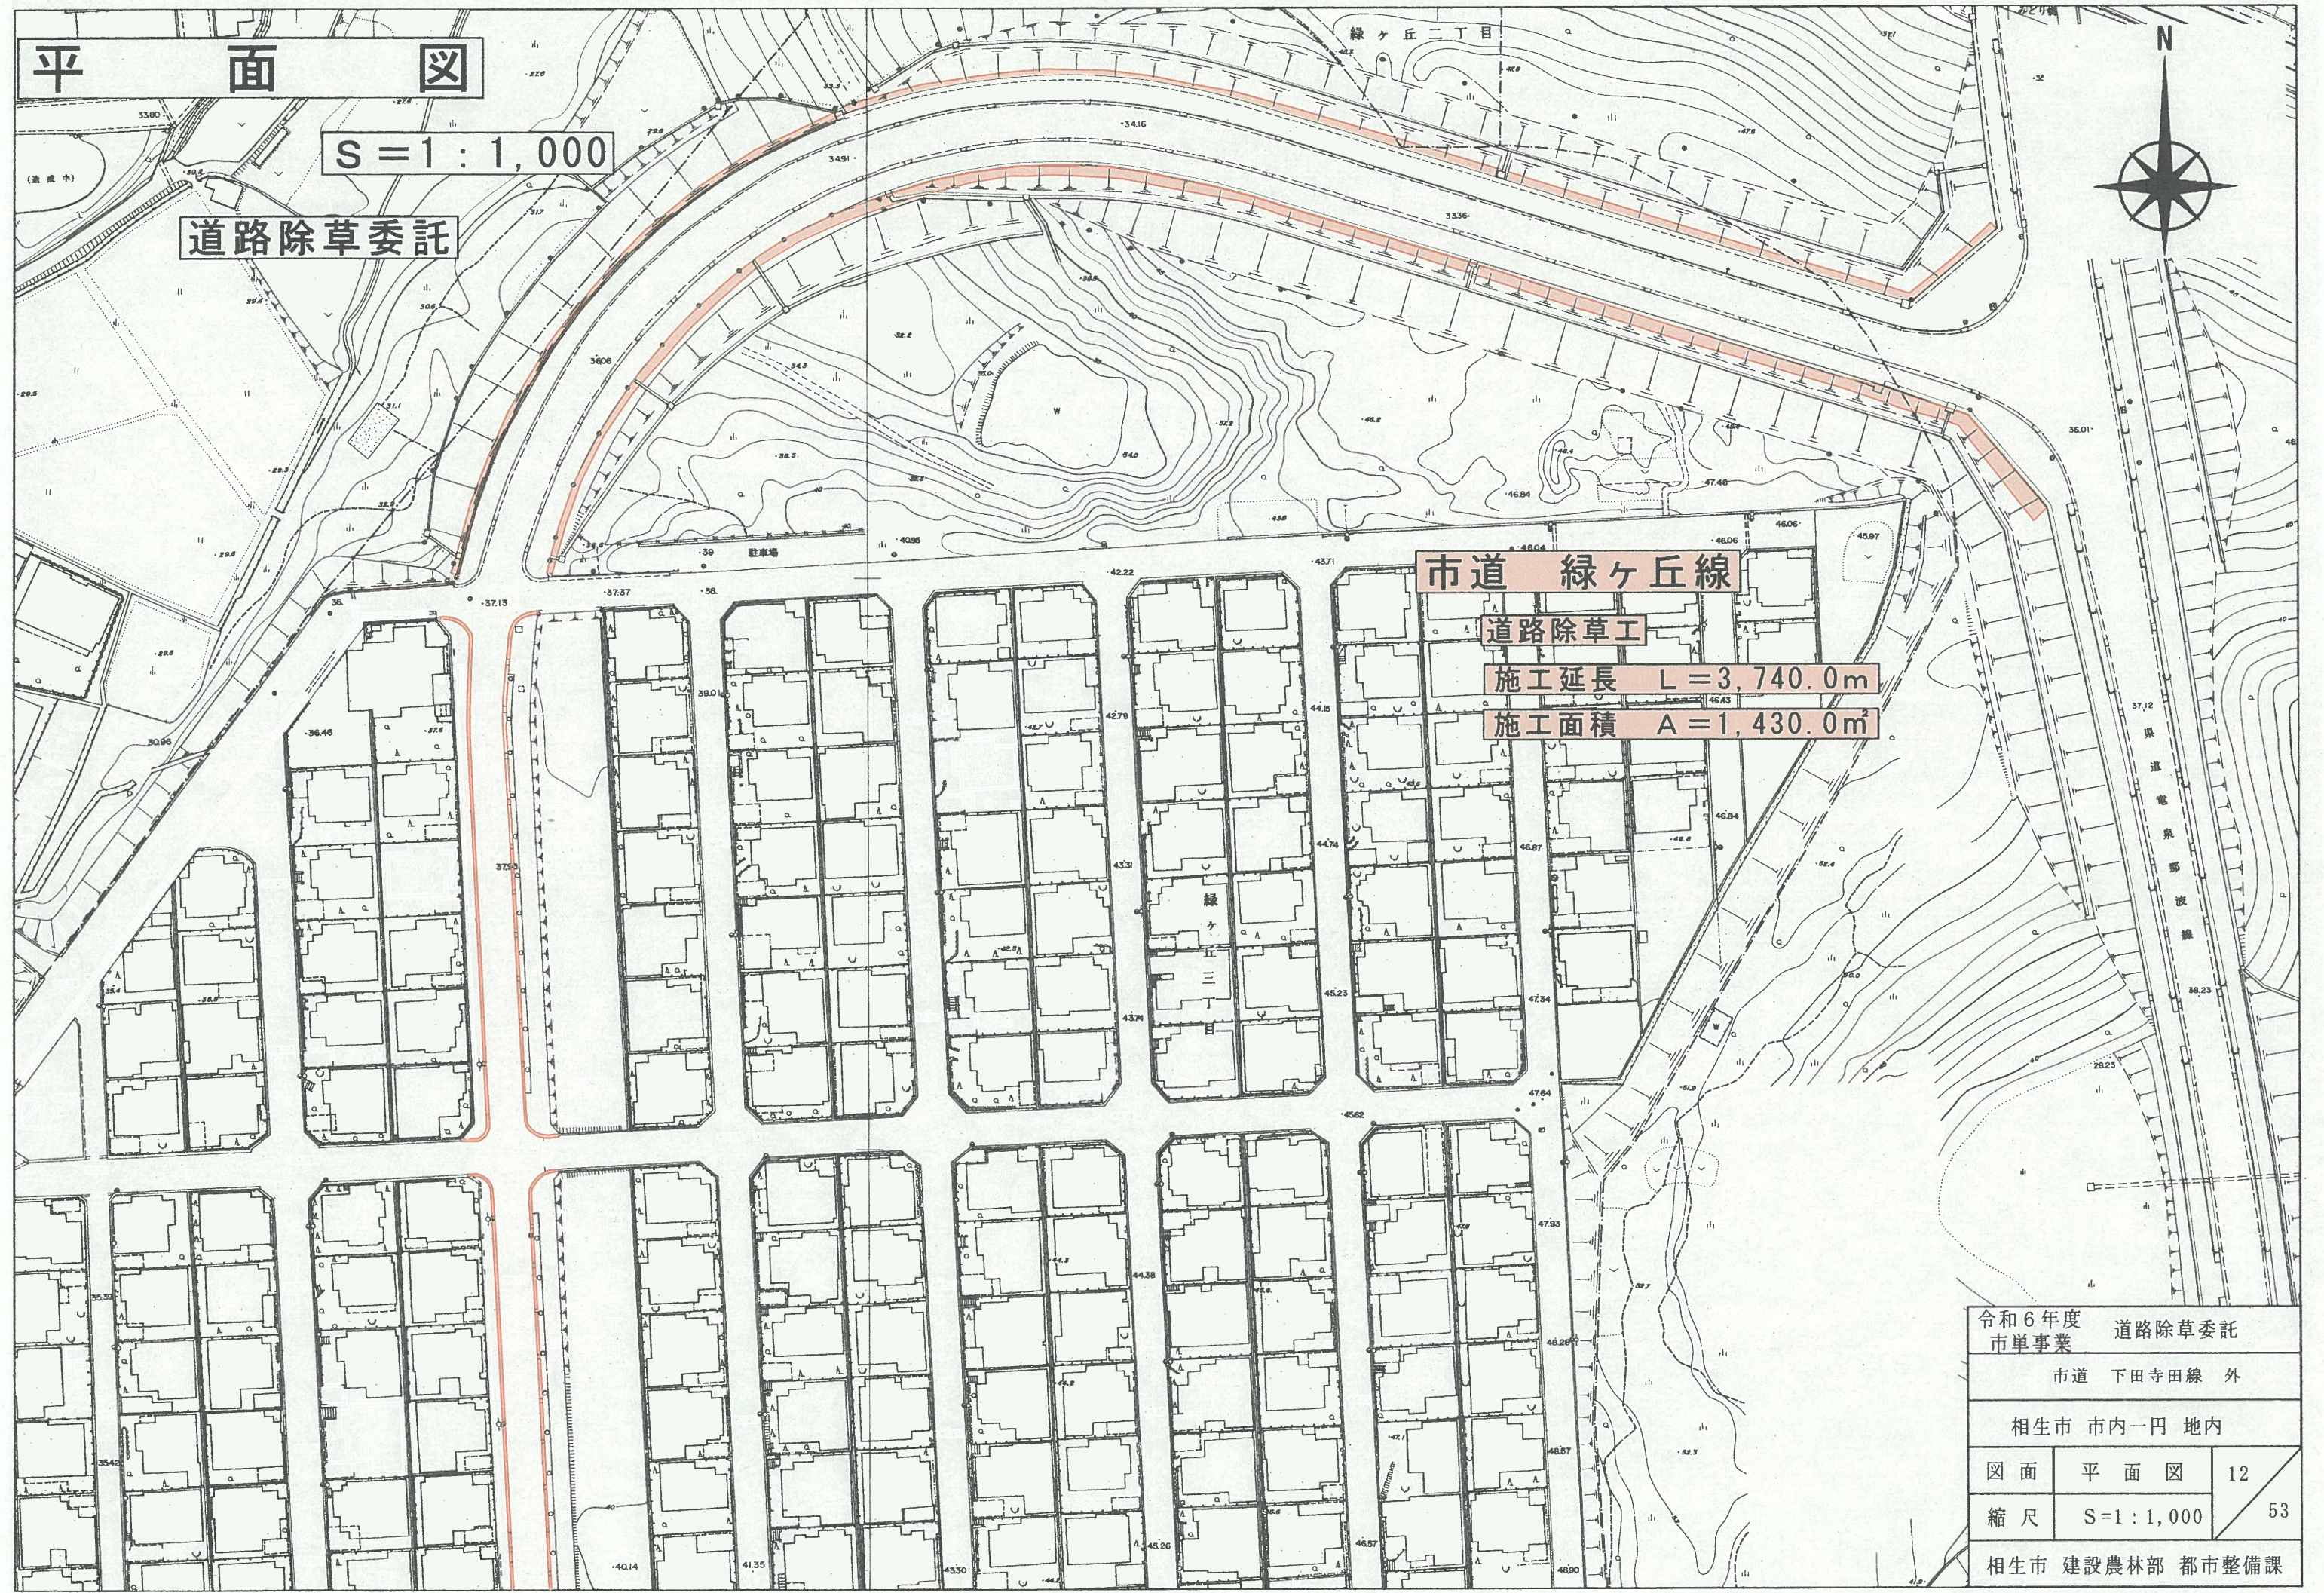

令和6年度		道路除草委託
市単事業		
市道 下田寺田線 外		
相生市 市内一円 地内		
図面	平面図	12
縮尺	S=1:1,000	53
相生市 建設農林部 都市整備課		

平面図 S=1:1,000

道路除草委託

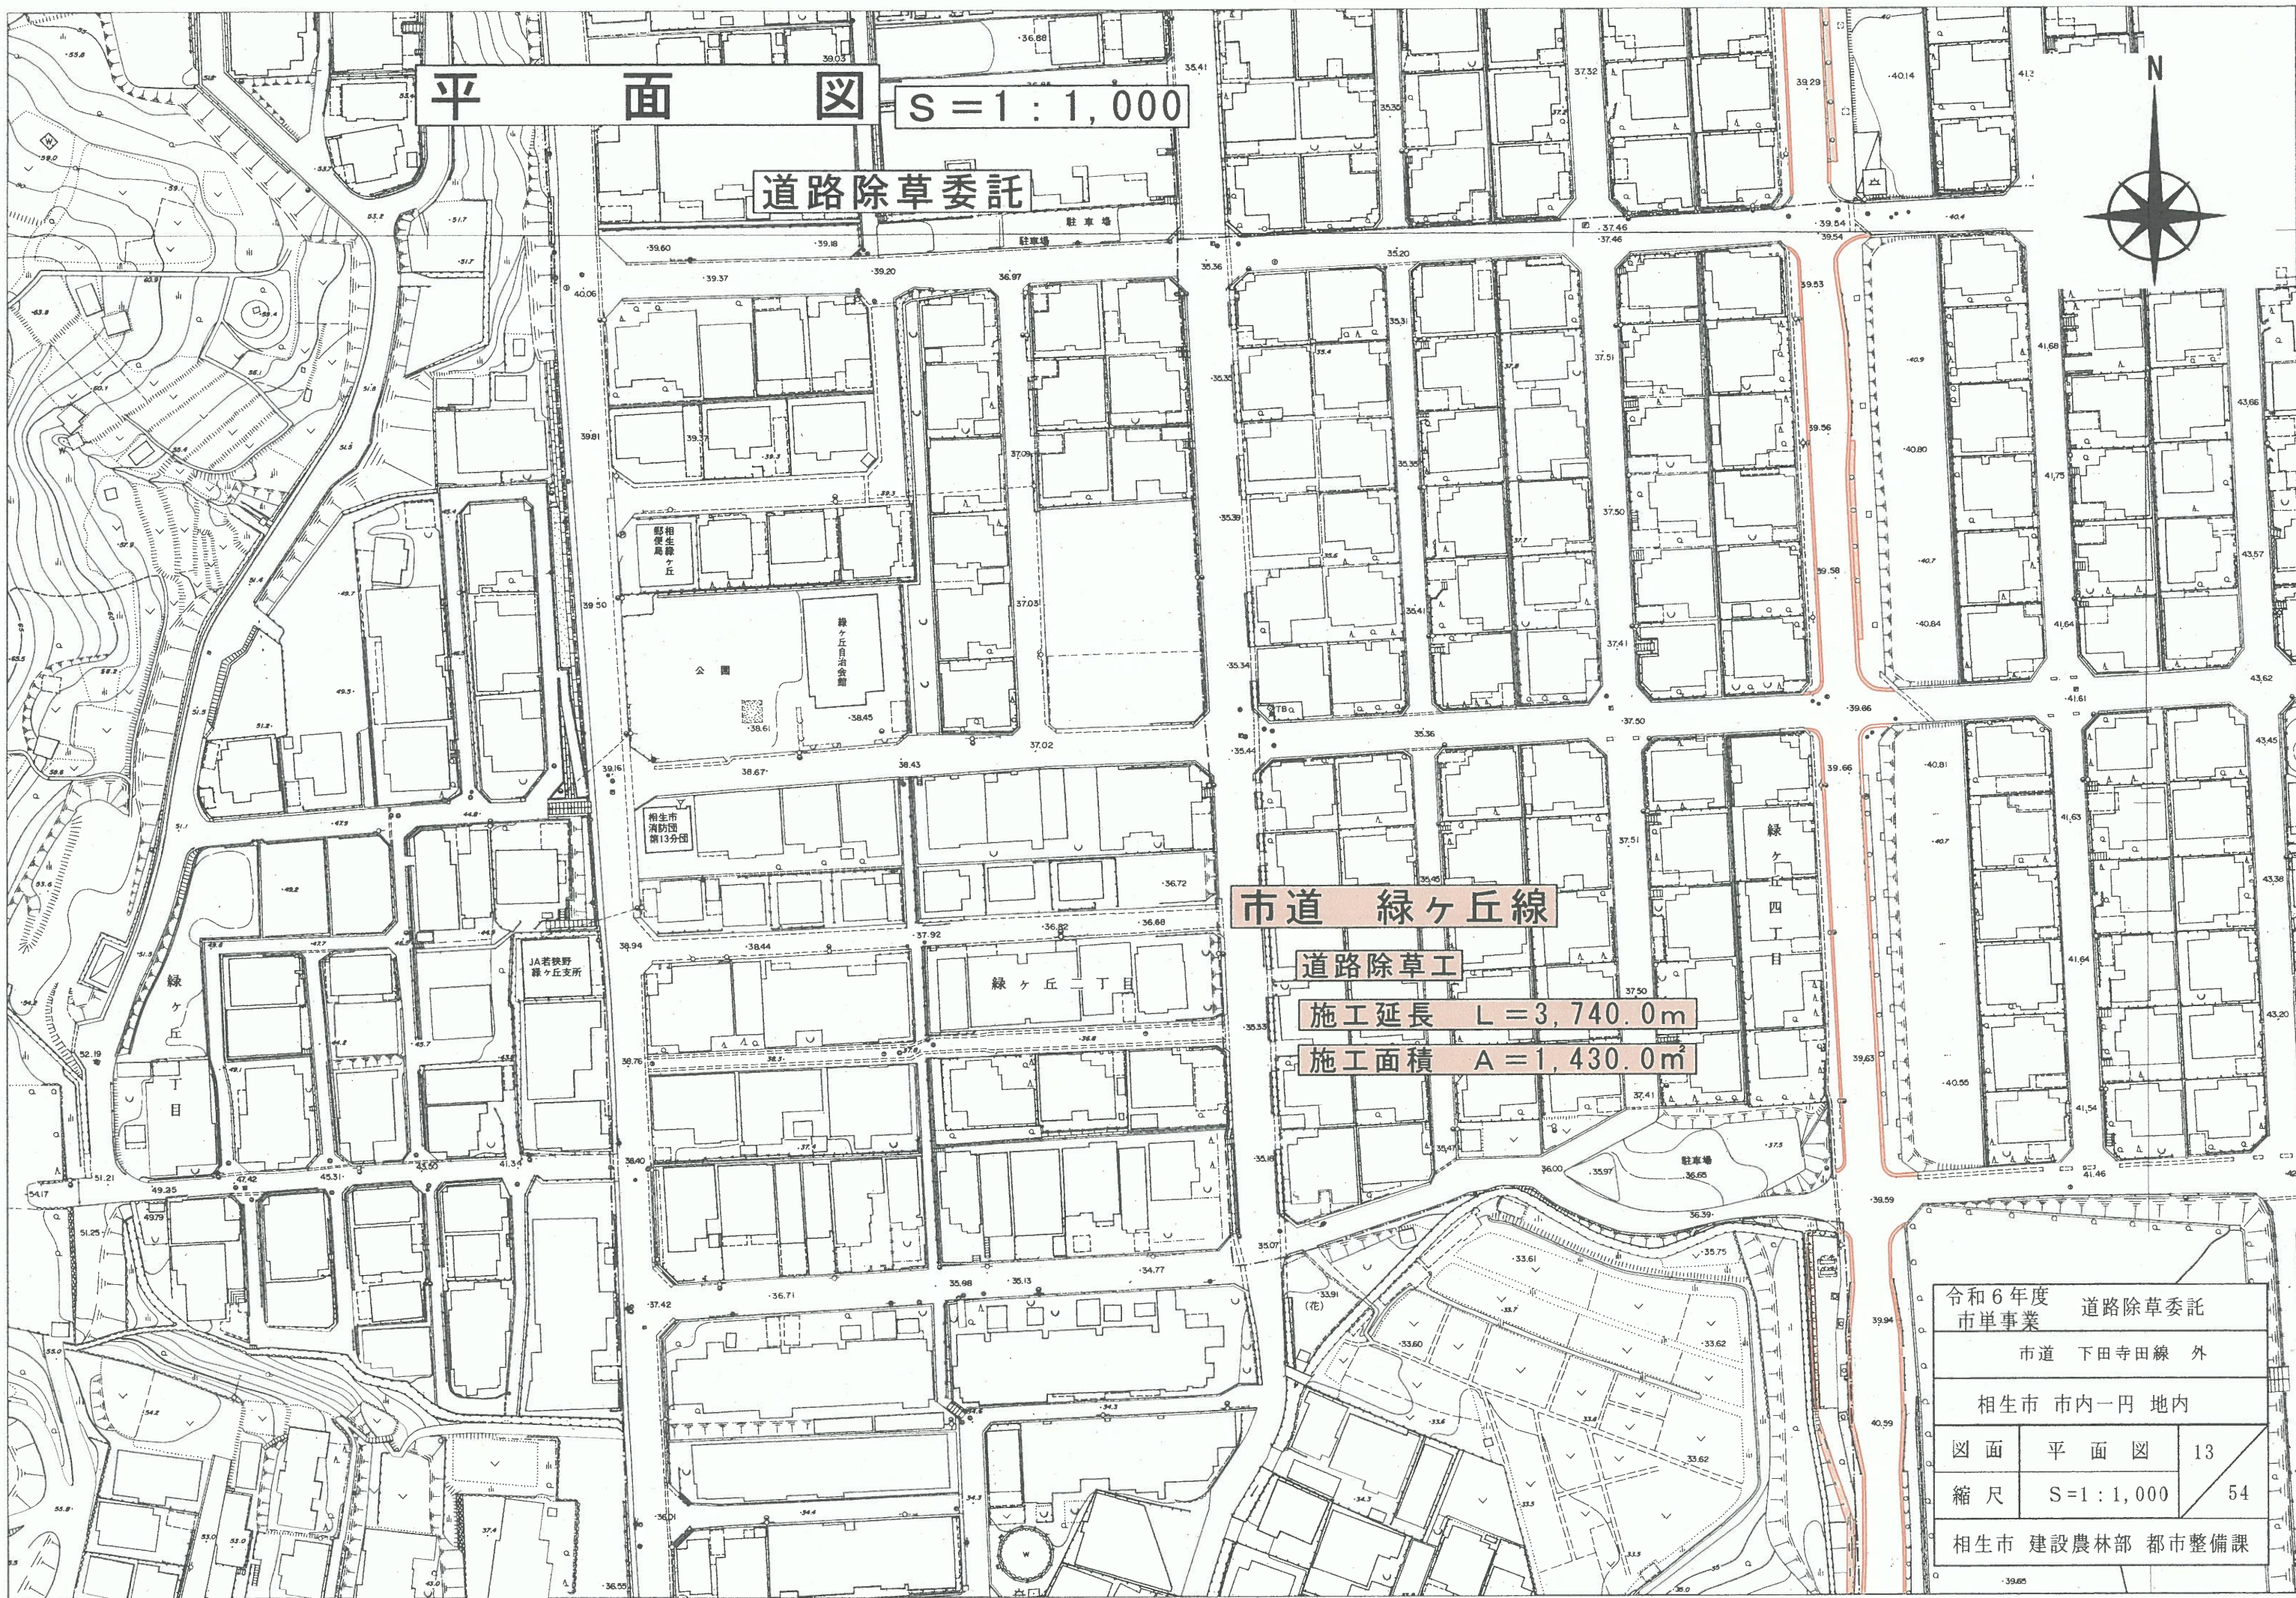

市道 緑ヶ丘線

道路除草工

施工延長 L=3,740.0m

施工面積 A=1,430.0m²

令和6年度 道路除草委託
市単事業

市道 下田寺田線 外

相生市 市内一円 地内


図面 平面図 13

縮尺 S=1:1,000 54

相生市 建設農林部 都市整備課

平面図 S=1:1,000

道路除草委託

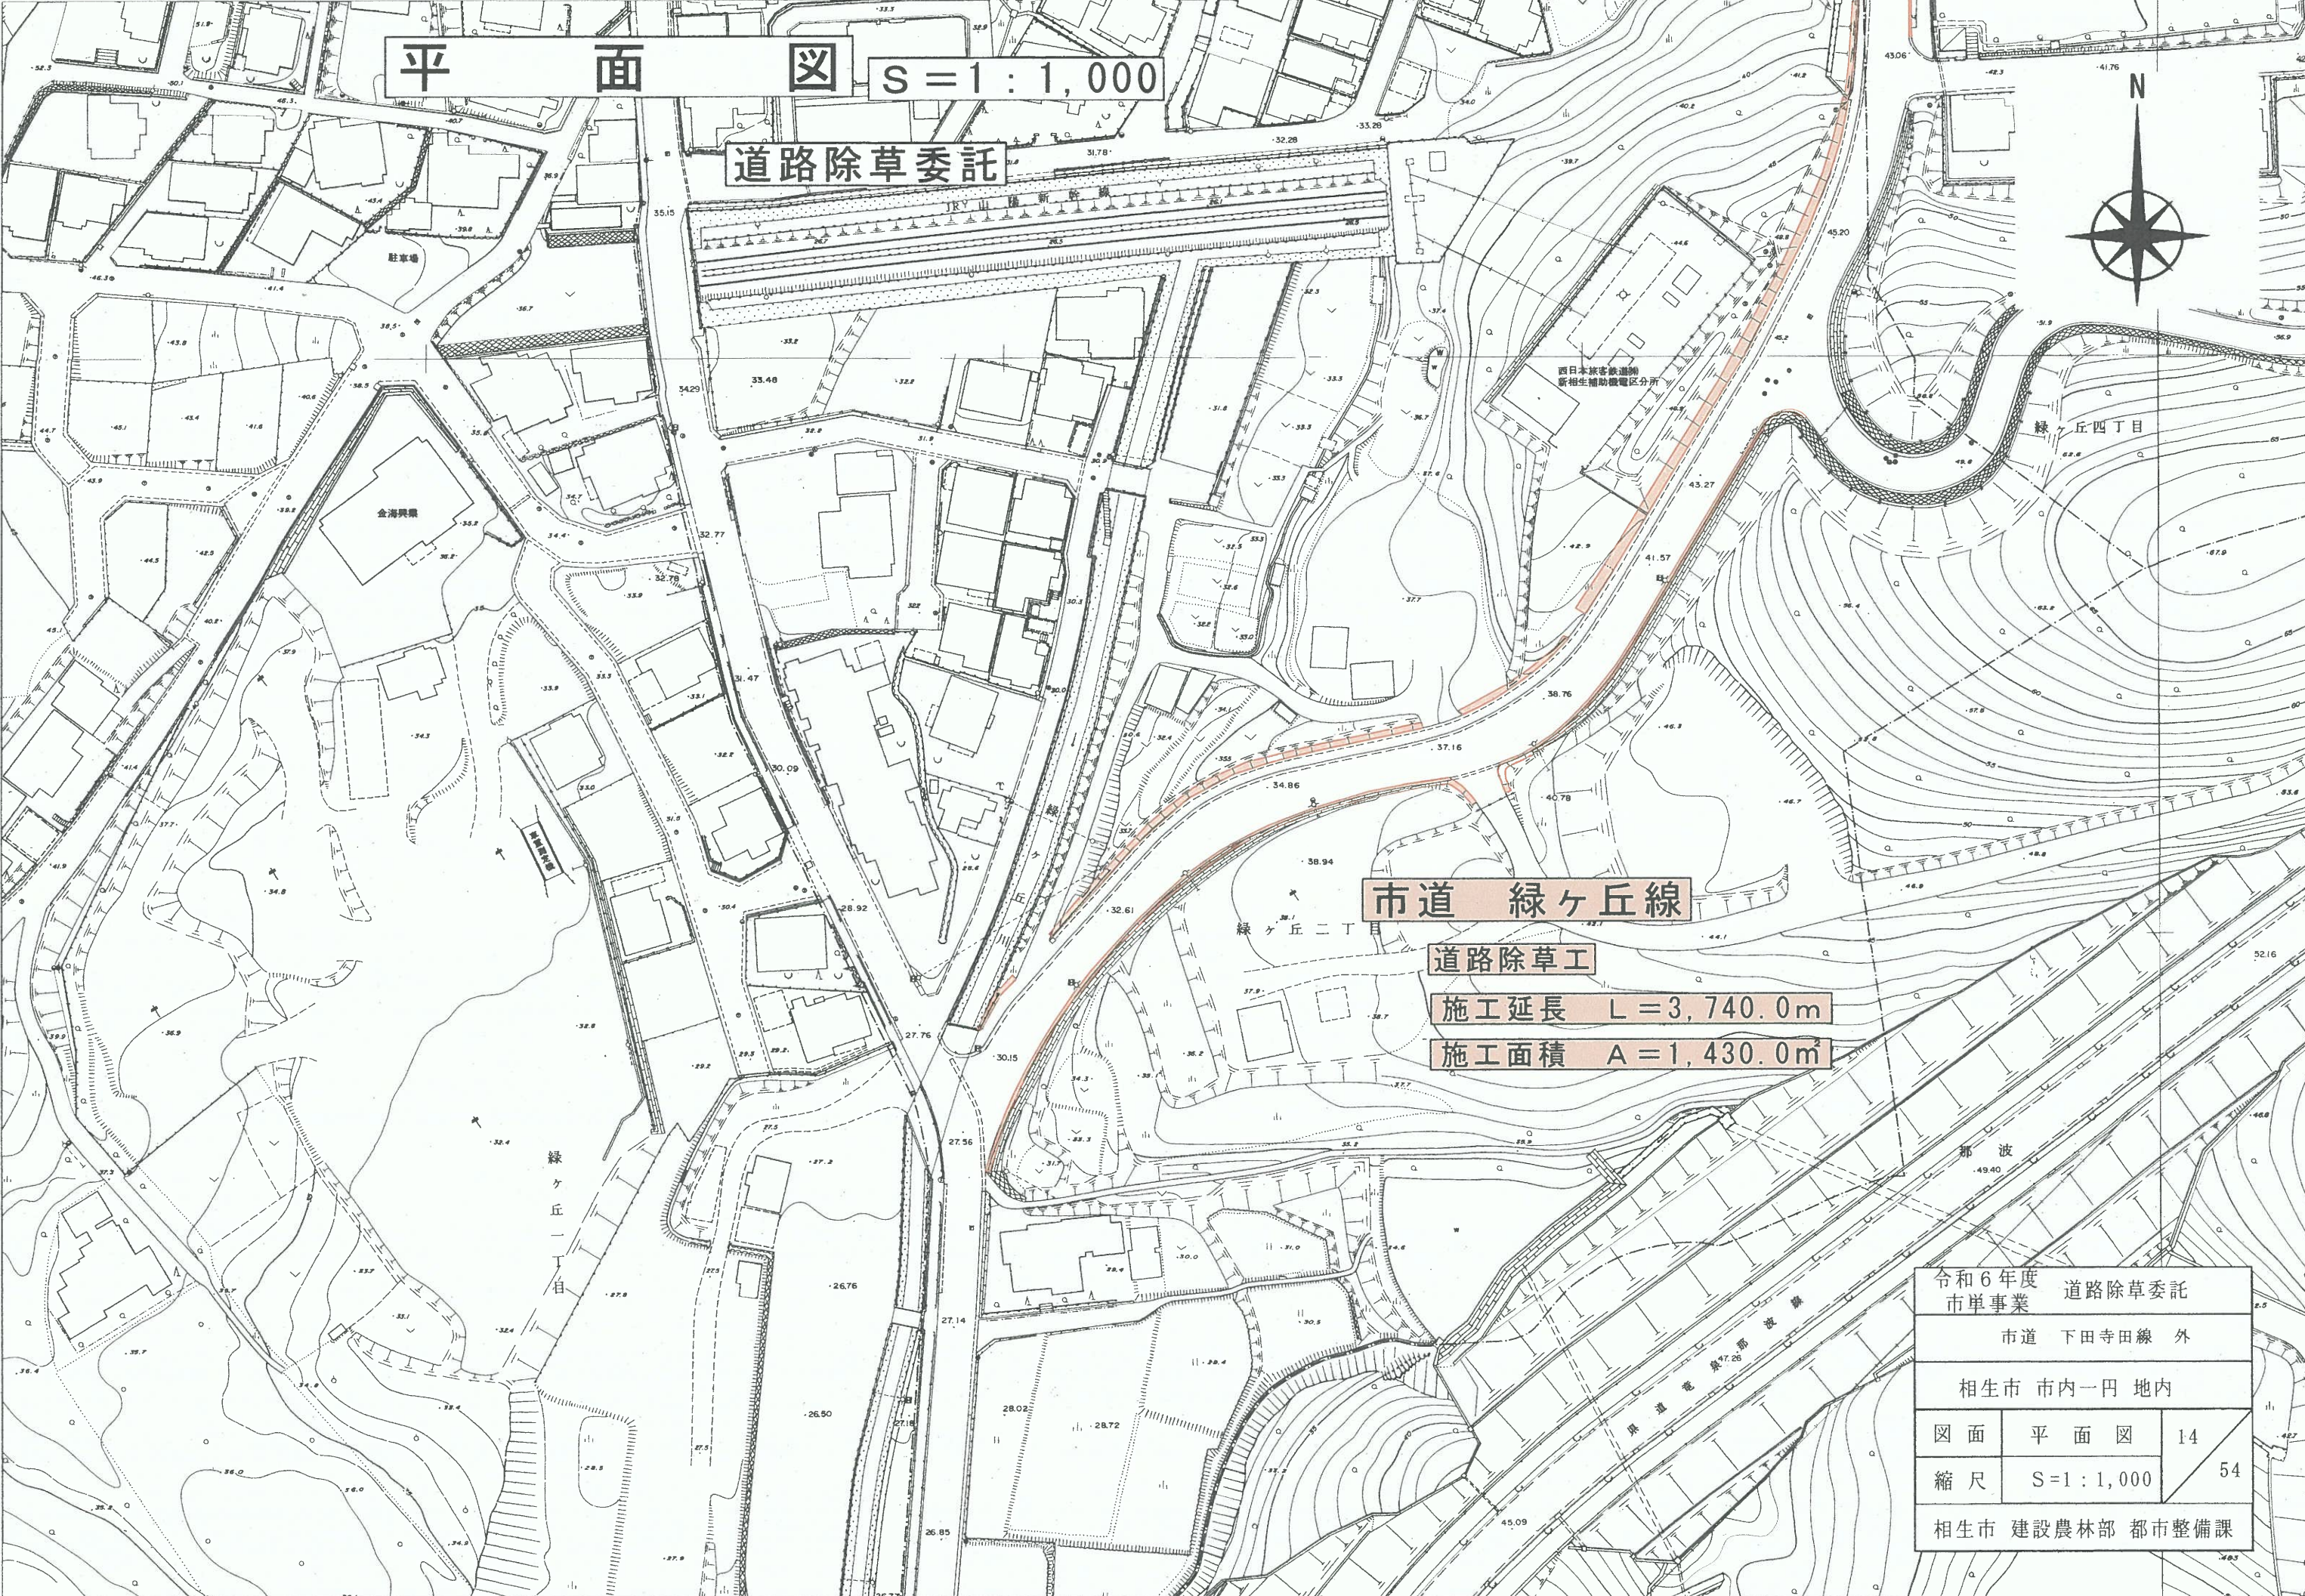

市道 緑ヶ丘線

道路除草工


施工延長 L=3,740.0m

施工面積 A=1,430.0m²

令和6年度 道路除草委託		
市単事業		
市道 下田寺田線 外		
相生市 市内一円 地内		
図面	平面図	14
縮尺	S=1:1,000	54
相生市 建設農林部 都市整備課		

平面図 S=1:1,000

道路除草委託

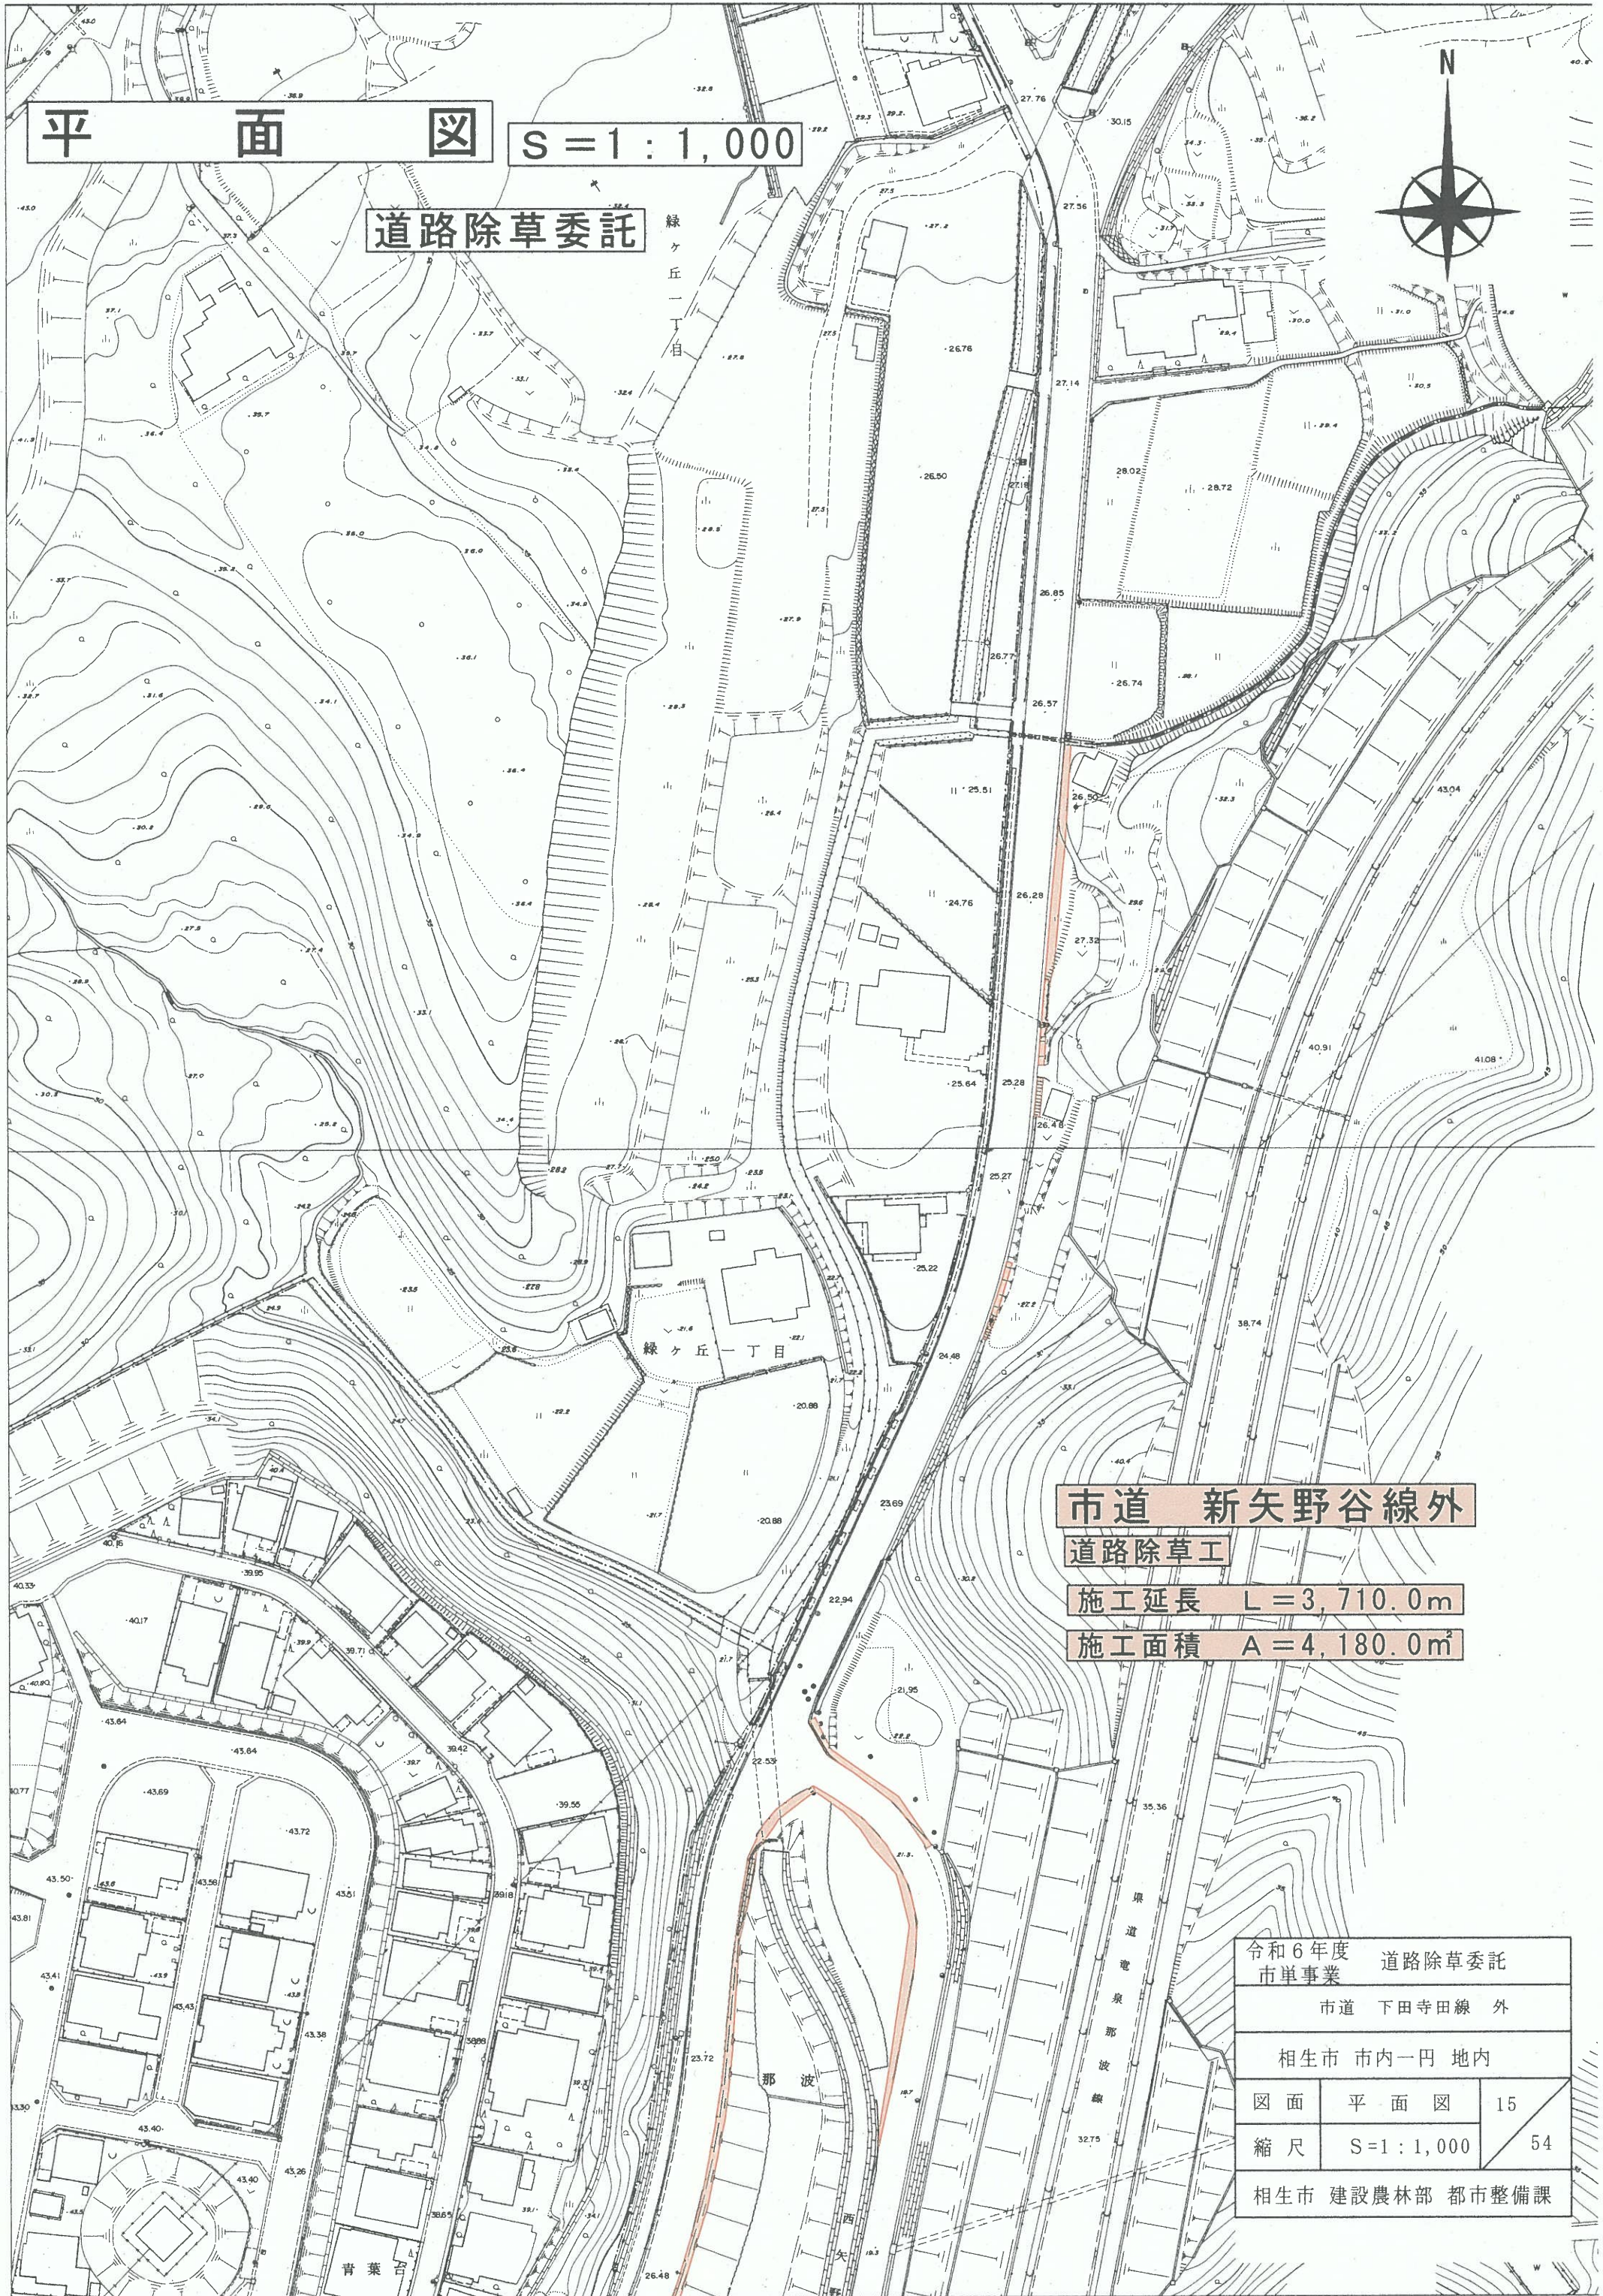

市道 新矢野谷線外

道路除草工

施工延長 L=3,710.0m

施工面積 A=4,180.0㎡

令和6年度 道路除草委託		
市単事業		
市道 下田寺田線 外		
相生市 市内一円 地内		
図面	平面図	15
縮尺	S=1:1,000	54
相生市 建設農林部 都市整備課		

平面図

S = 1 : 1,000

道路除草委託




市道 新矢野谷線外


道路除草工

施工延長 L = 3,710.0m

施工面積 A = 4,180.0m²

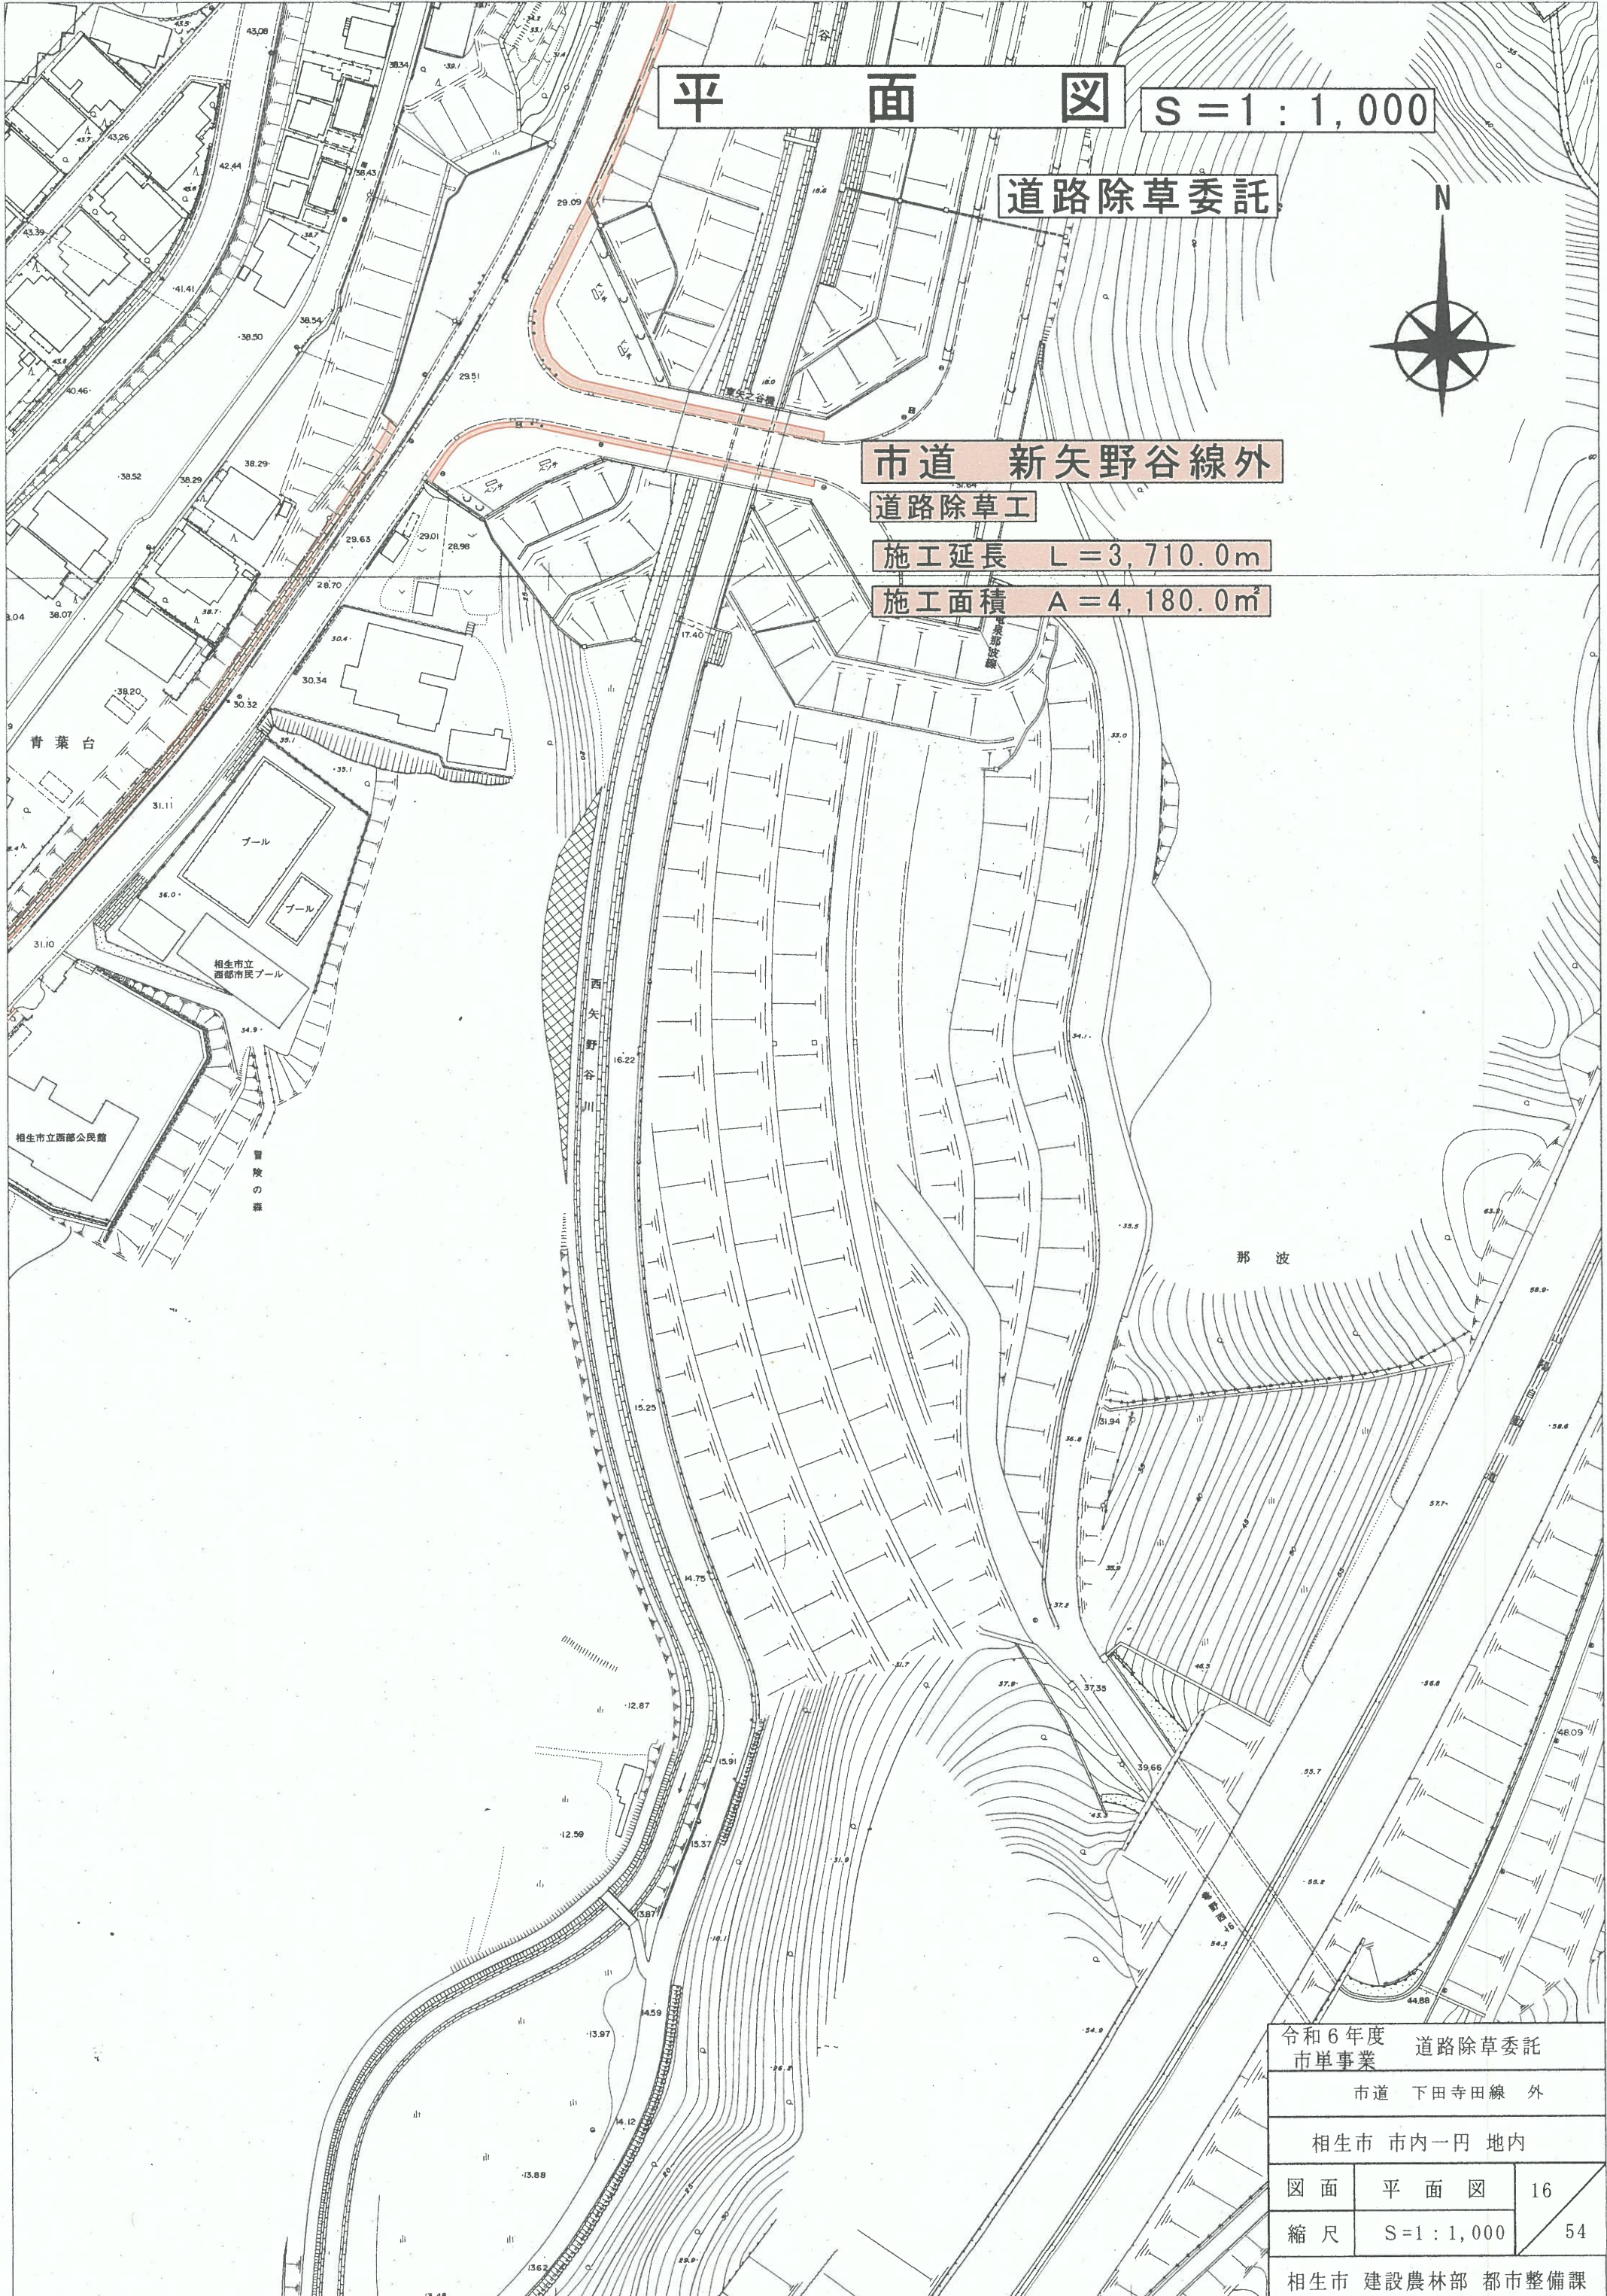

令和6年度 道路除草委託		
市単事業		
市道 下田寺田線 外		
相生市 市内一円 地内		
図面	平面図	16
縮尺	S = 1 : 1,000	54
相生市 建設農林部 都市整備課		

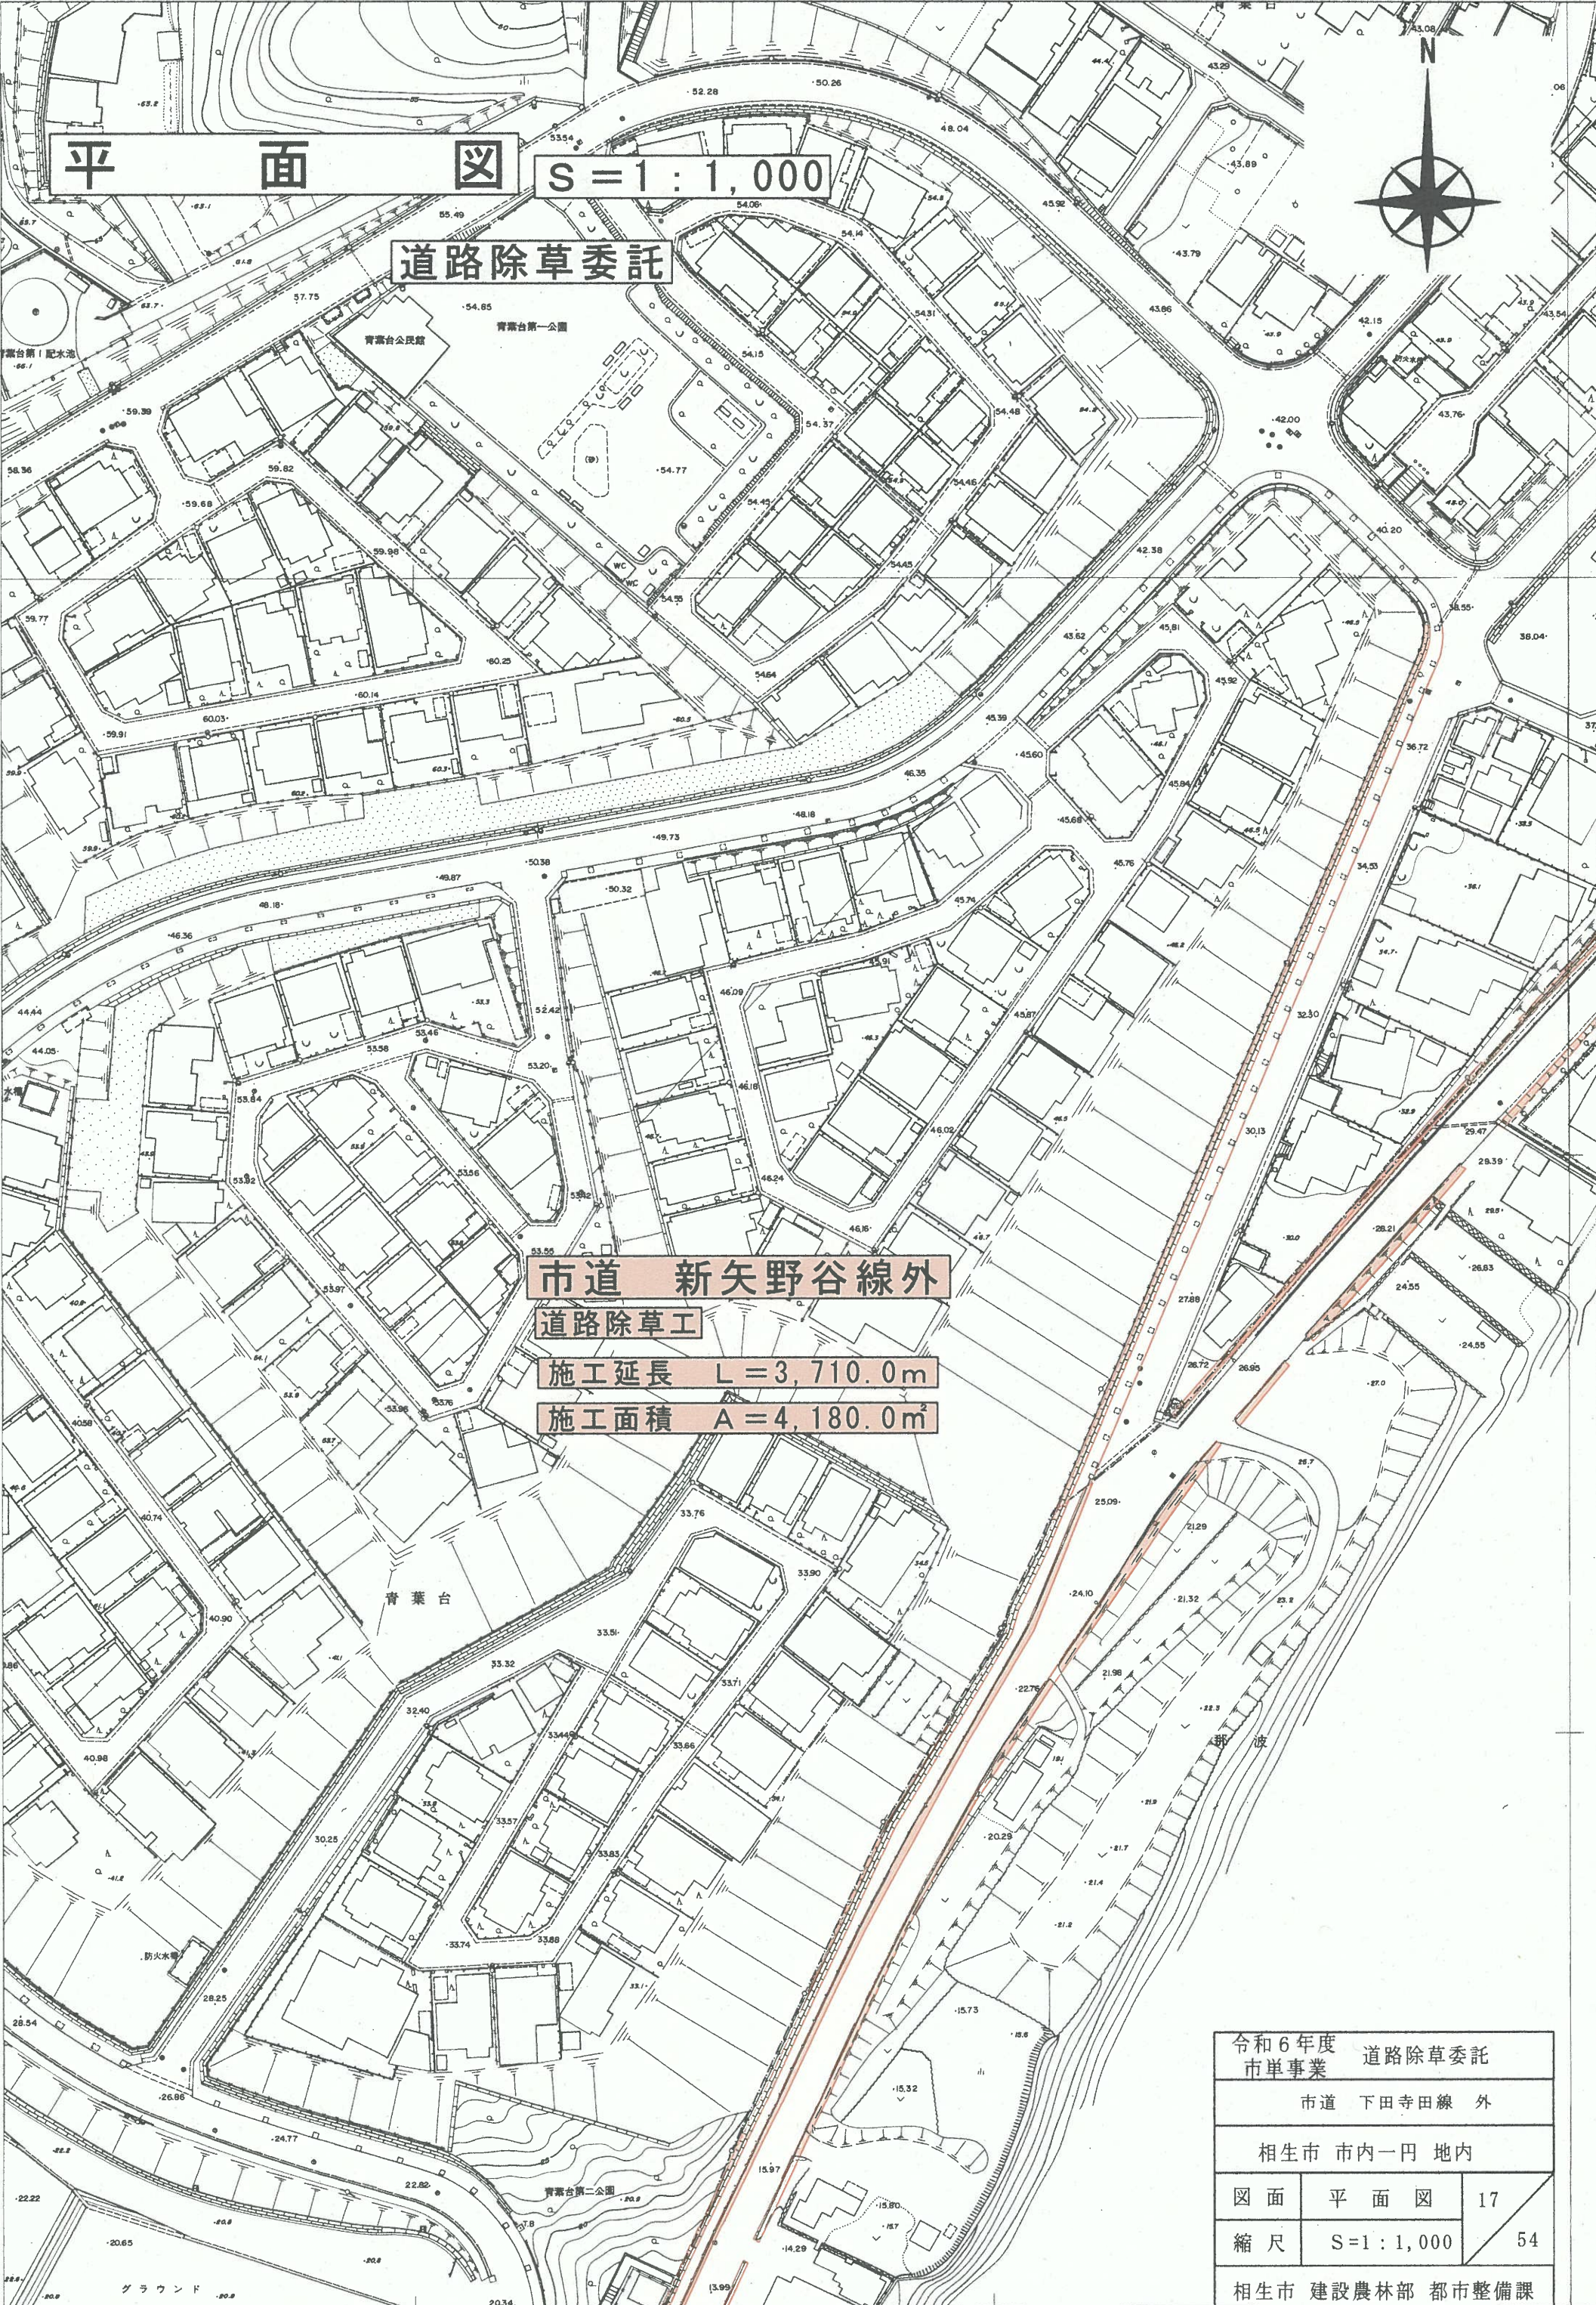

平面図 S=1:1,000

道路除草委託

市道 新矢野谷線外
道路除草工

施工延長 L=3,710.0m

施工面積 A=4,180.0m²


令和6年度 道路除草委託		
市単事業		
市道 下田寺田線 外		
相生市 市内一円 地内		
図面	平面図	17
縮尺	S=1:1,000	54
相生市 建設農林部 都市整備課		

平面図 S=1:1,000

道路除草委託



市道 新矢野谷線外
道路除草工
施工延長 L=3,710.0m
施工面積 A=4,180.0㎡

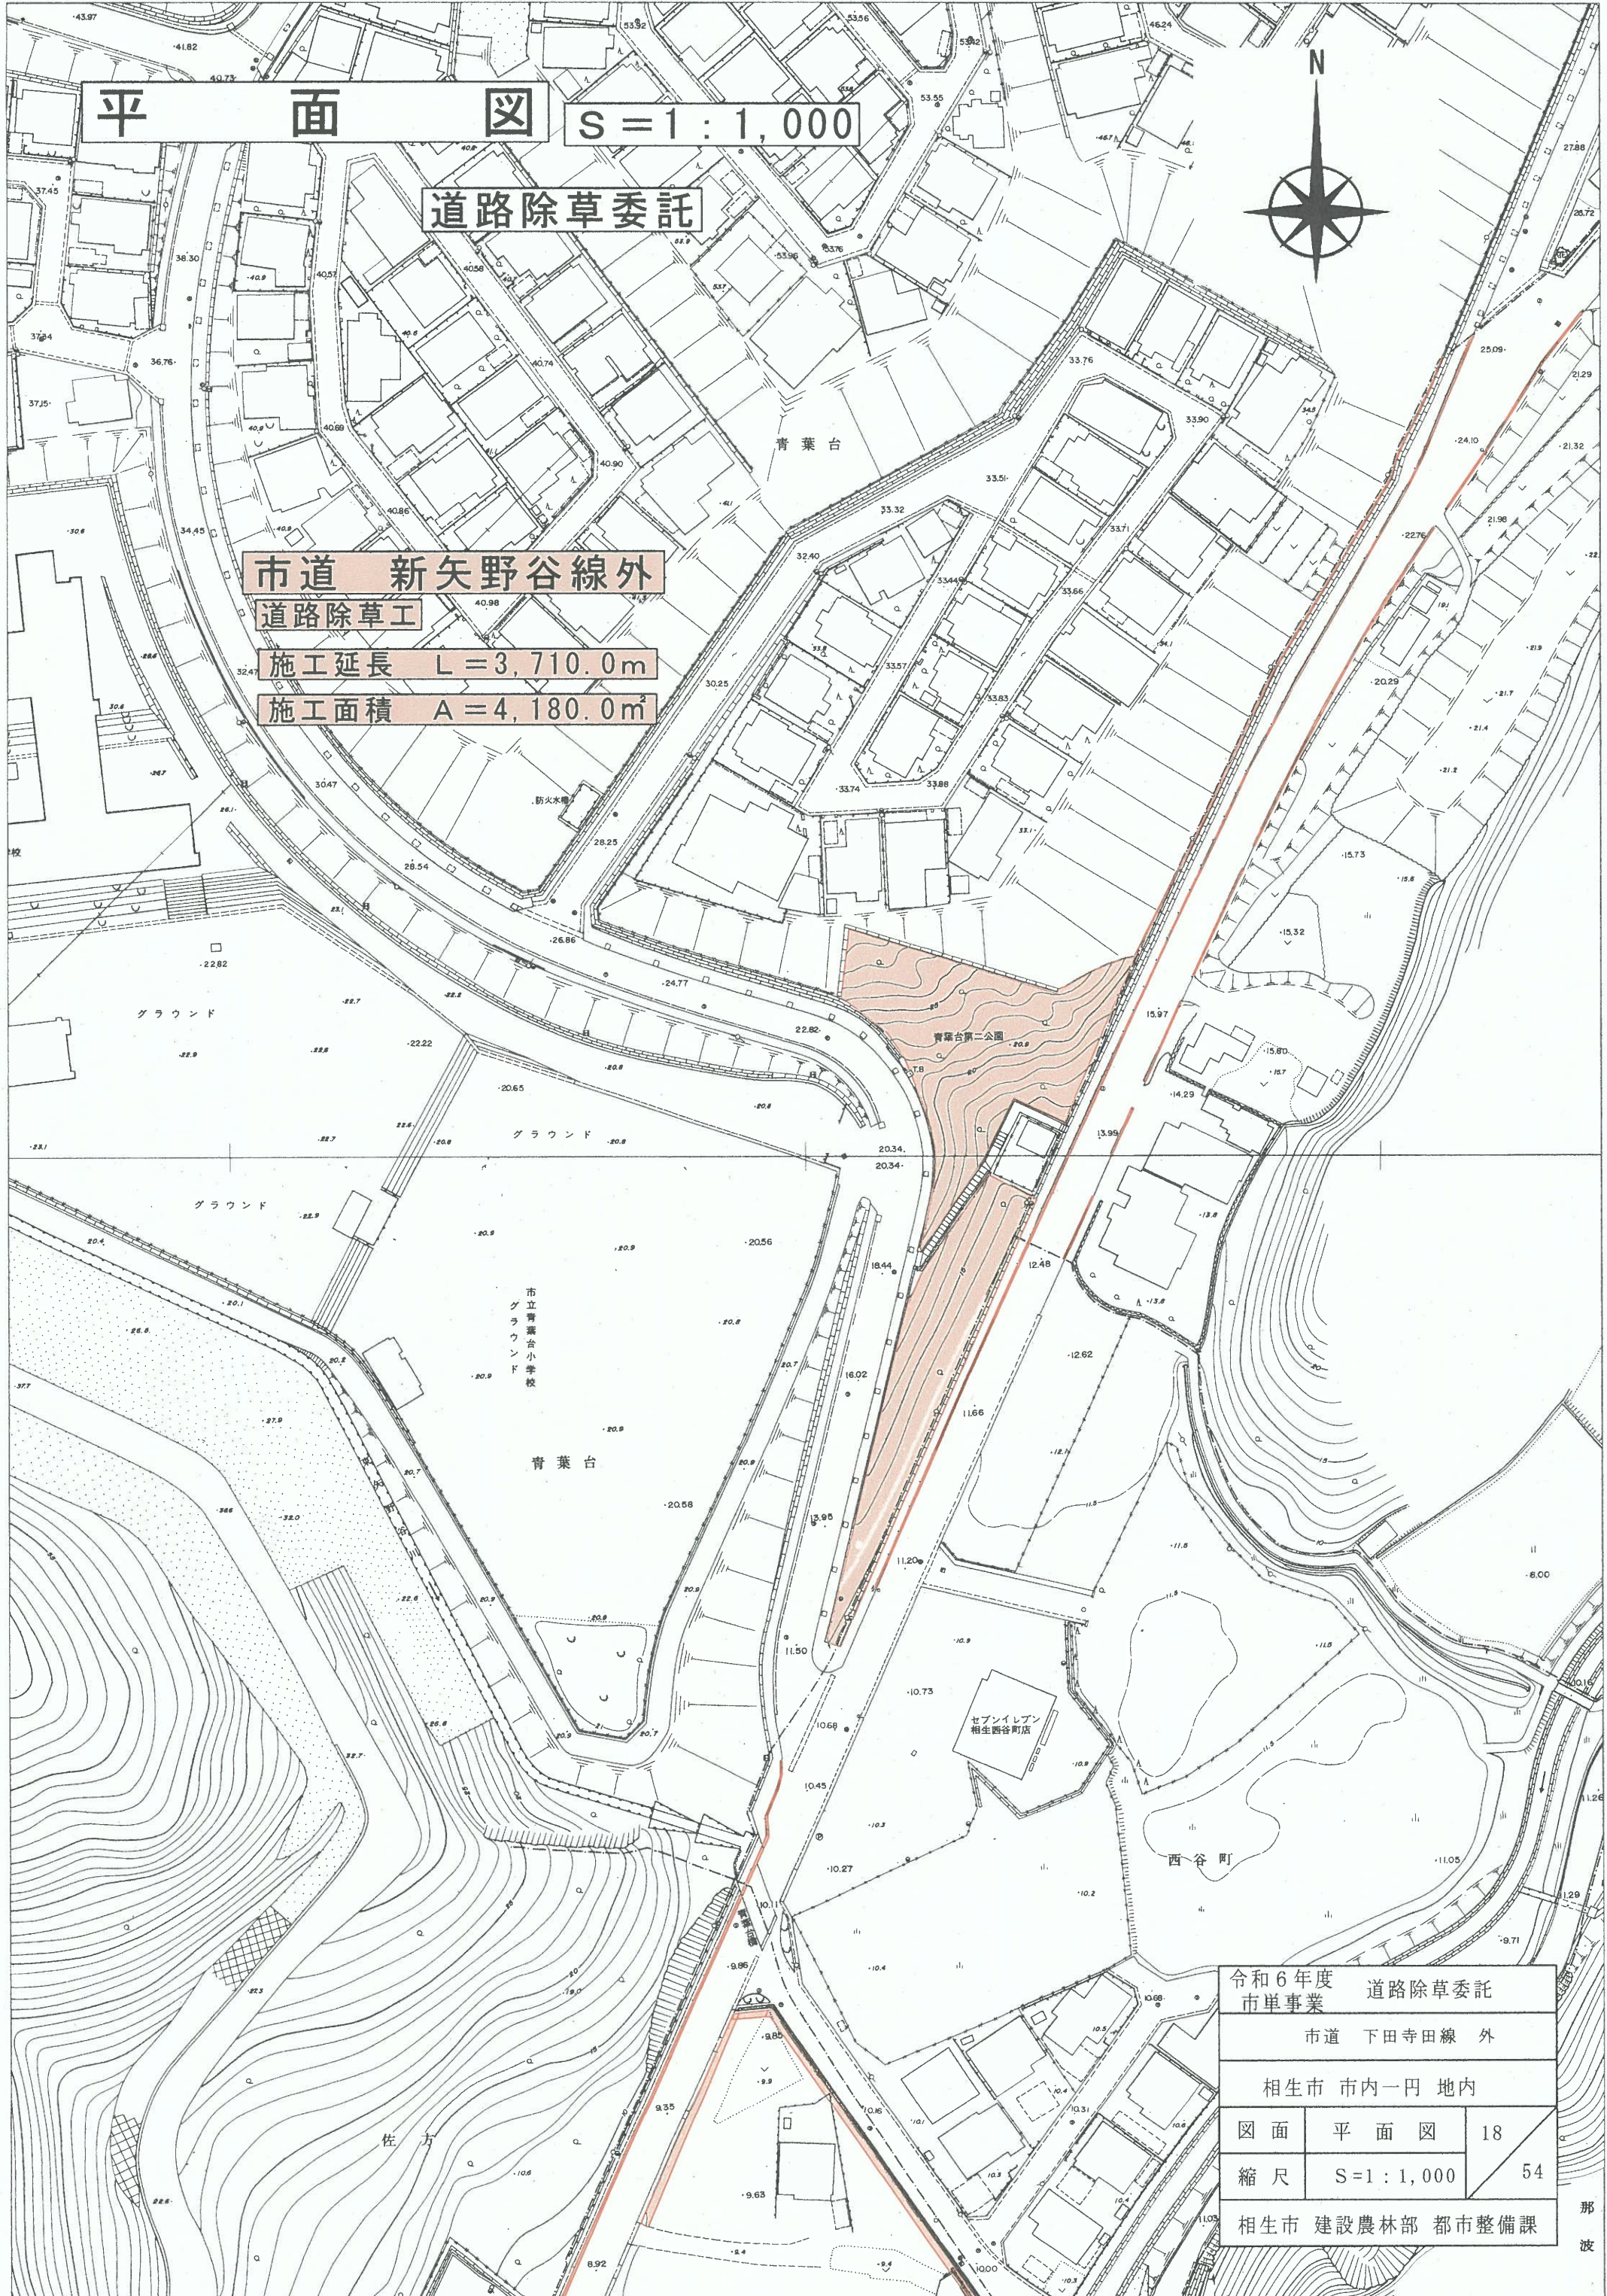

令和6年度 道路除草委託		
市単事業		
市道 下田寺田線 外		
相生市 市内一円 地内		
図面	平面図	18
縮尺	S=1:1,000	54
相生市 建設農林部 都市整備課		

平面図 S=1:1,000

道路除草委託




市道 新矢野谷線外

道路除草工

施工延長 L=3,710.0m

施工面積 A=4,180.0m²

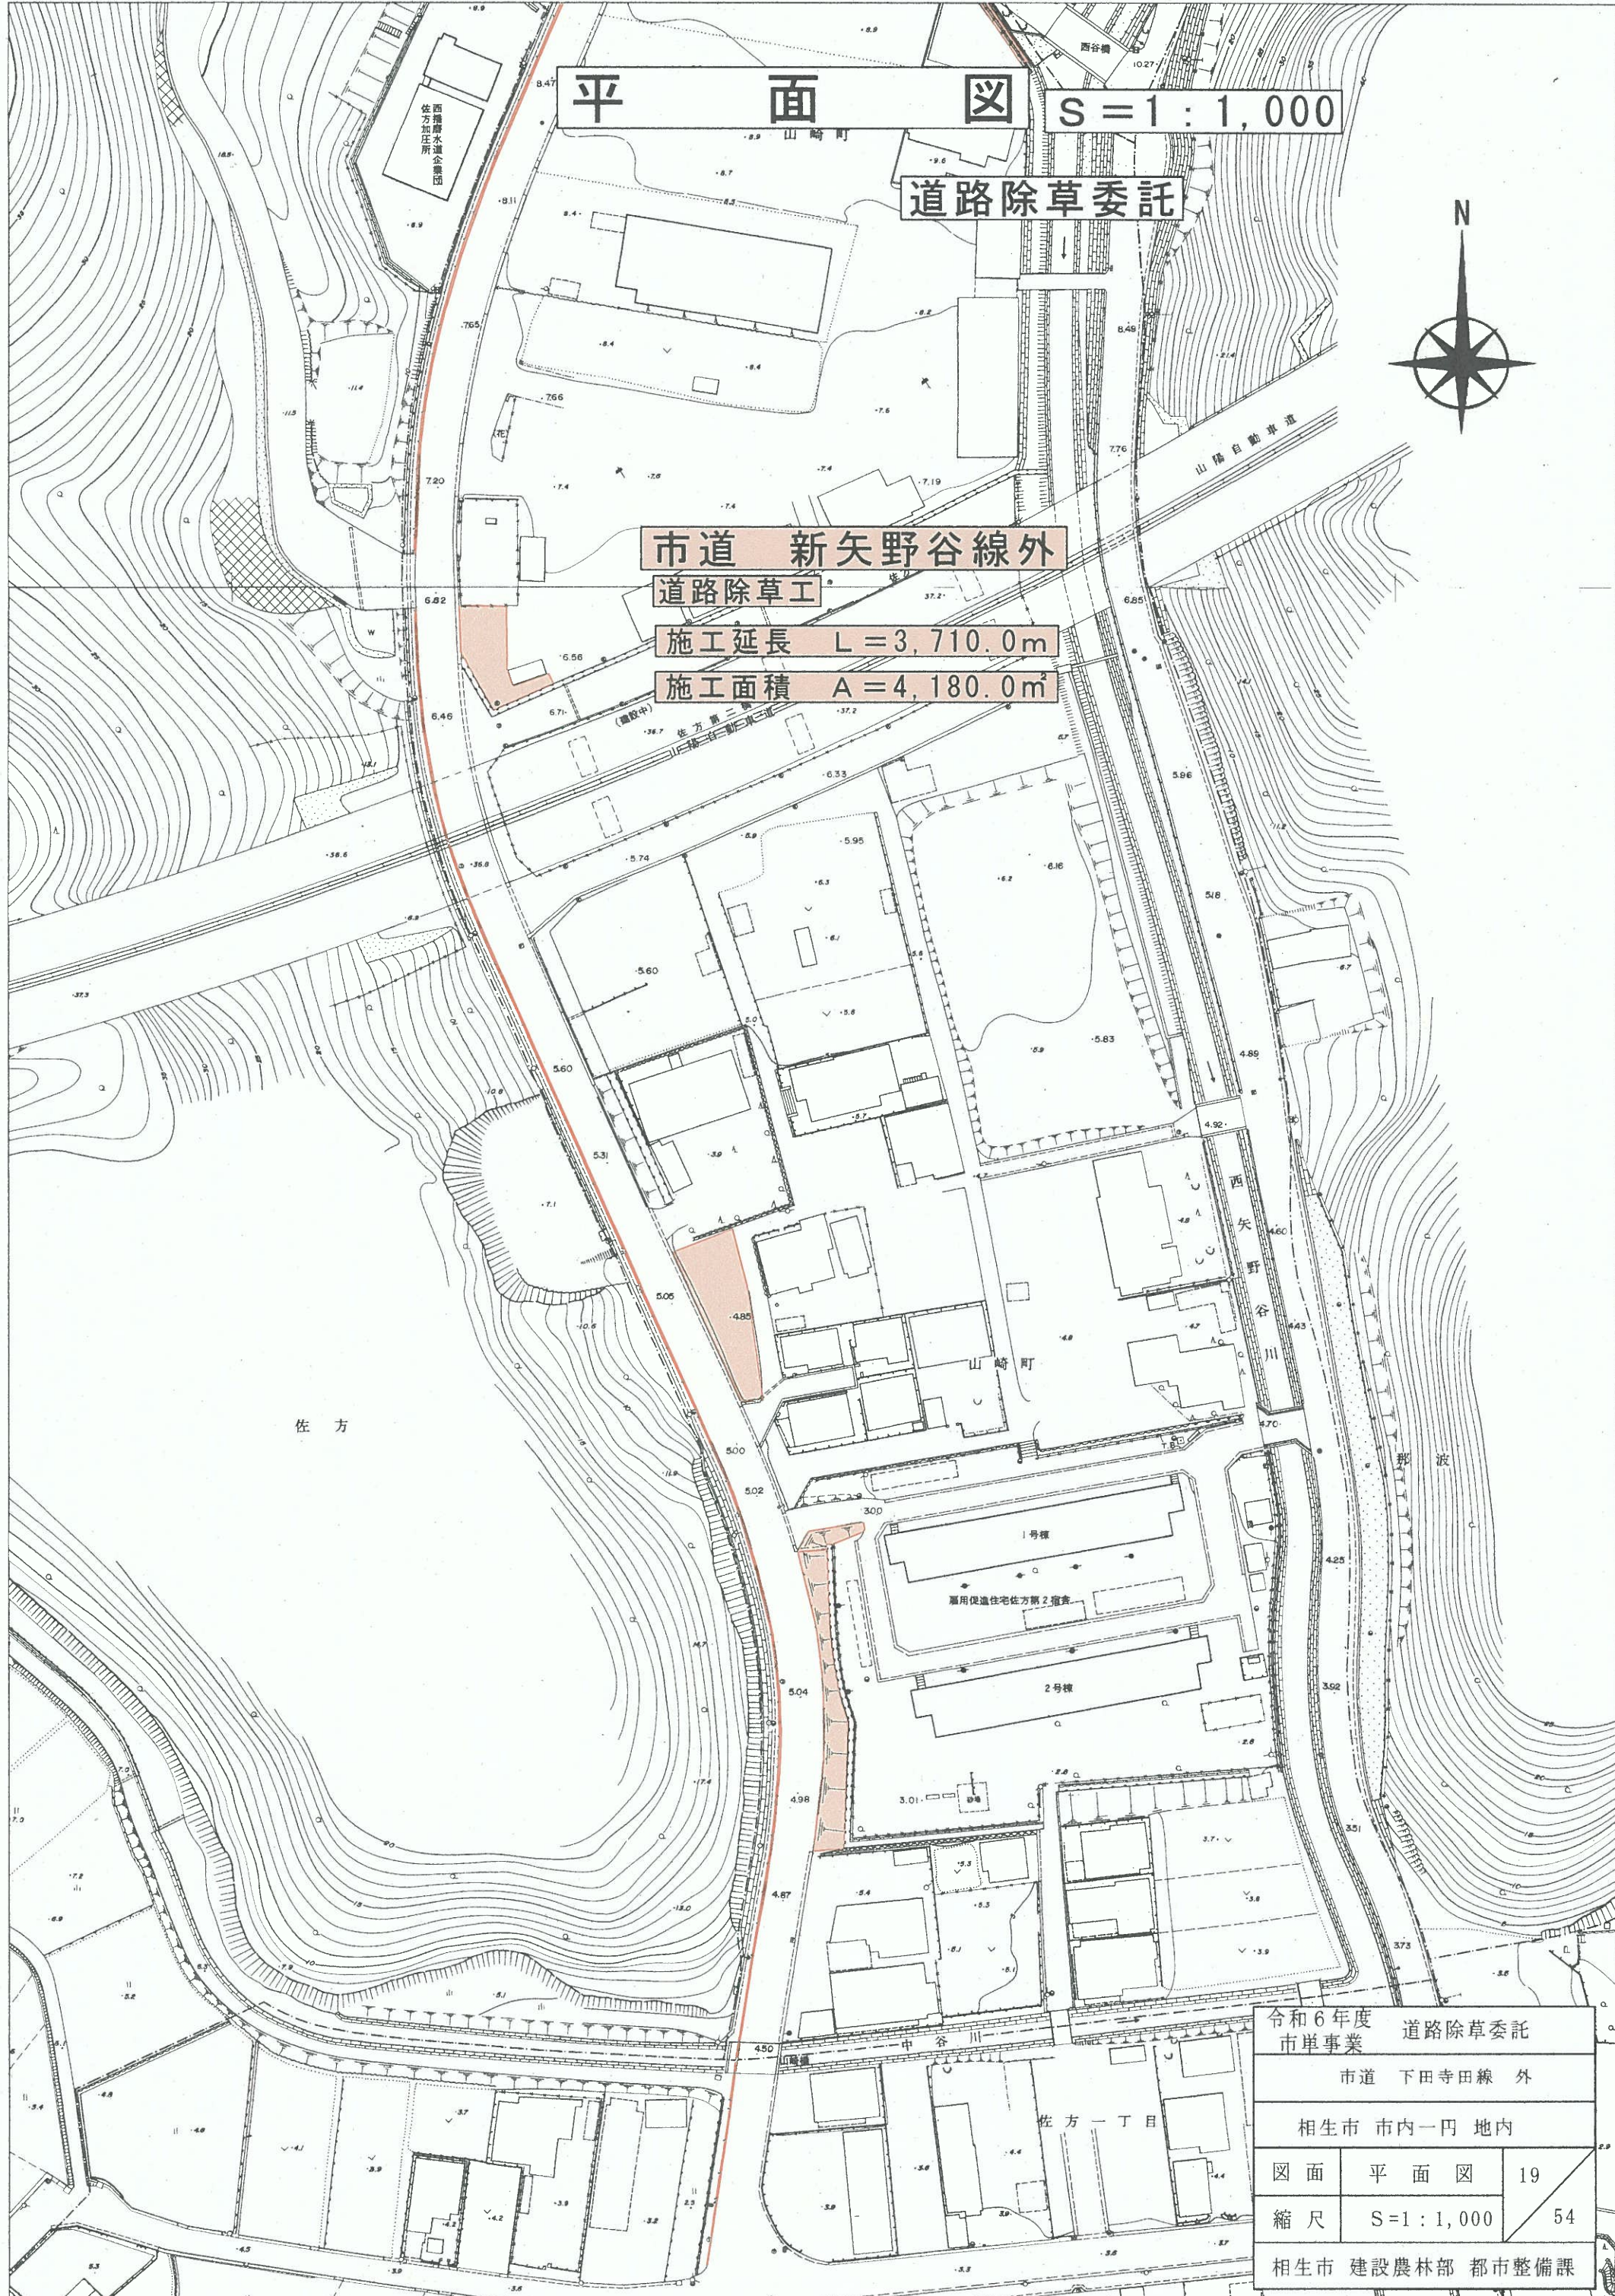

令和6年度 道路除草委託		
市単事業		
市道 下田寺田線 外		
相生市 市内一円 地内		
図面	平面図	19
縮尺	S=1:1,000	54
相生市 建設農林部 都市整備課		

平面図 S=1:1,000

道路除草委託



市道 山下線

道路除草工

施工延長 L = 640.0m

施工面積 A = 360.0m²

令和6年度 道路除草委託		
市単事業		
市道 下田寺田線 外		
相生市 市内一円 地内		
図面	平面図	20
縮尺	S=1:1,000	54
相生市 建設農林部 都市整備課		