

章

項目

特記事項

06

コンクリート工事

01 普通コンクリートの強度及びスランプ
(6.2.2-6.2.4)
[8.1.4, 8.5.1-8.6.2]

設計基準強度 (Fc)
N/mm2
※24
・21
・18
・
スランプ
cm
・15
※18
※その他

02 コンクリートの類別
(6.2.1) [8.1.3]

03 セメント
(6.3.1) [8.2.5]

04 骨材
(6.3.1) [8.6.4]

05 コンクリートの調合
(6.3.2)

06 試験
(6.9) [8.8]

07 軽量コンクリート
(6.10) [8.9]

08 寒中コンクリート
(6.11) [8.10]

09 暑中コンクリート
(6.12) [8.10]

10 無筋コンクリート
(6.14)

11 型枠
(6.8) [8.2.7, 8.7.8]

12 打放し仕上げ
(6.2.5, 6.8.2.3)
[8.1.4]

13 その他

07 鉄骨工事

01 鉄骨製作工場
(7.1.3) [8.1.5]

02 施工管理技術者
(7.1.3) [8.1.5]

03 鋼材の種類
(7.2.1) [8.2.8]

04 高力ボルト
(7.2.2) [8.2.9]

05 普通ボルト
(7.2.3.7.5)

06 アンカーボルト
(7.10.3)

章

項目

特記事項

07 溶接接合
(7.6) [8.14]

08 錆止め塗装
(7.8) [8.16]

09 耐火被覆
(7.9) [8.17]

10 溶融亜鉛めっき
(7.12)

11 その他

08 既製コンクリート工事

01 補強コンクリートブロック造
(8.2)

02 コンクリートブロック
帳壁及び扉
(8.3)

03 ALCパネル
(8.4)

04 押出成形シート
(8.5)

05 その他

章

項目

特記事項

04 塗膜防水
(9.5) [3.6]

05 酢酸系塗布防水
(9.6)

06 シーリング
(9.5) [3.7]

07 その他

10 石工事

01 種類及び工法

02 その他

章

項目

特記事項

04 防腐・防蟻
防虫処理
(12.3) [6.5.5]

05 その他

13 屋根及びとい工事

01 長尺金属板葺
(13.2)

02 折板屋根
(13.3)

03 とい
(13.5) [3.8]

04 その他

章

項目

特記事項

01 軽量鉄骨天井地下
(14.4) [6.6]

02 軽量鉄骨壁地下
(14.5.3) [6.7.3]

03 金属成形板
天井張り
(14.6)

04 製作金物

05 既製品金物

06 その他

備考

eplan

イープランー級建築士事務所
〒675-0064 相生市青葉台8-21 TEL 0791-22-3112
一級建築士 大臣登録・166900号 高山耕一

DRAWING

CHECK

工事名称
相生市立図書館外壁防水改修外工事
図面番号
A-002

図面名称
特記仕様書 2
縮尺
—
DATE
2025.02

章	項 目	特 記 事 項				章	項 目	特 記 事 項				章	項 目	特 記 事 項				章	項 目	特 記 事 項																																						
15 左 官 工 事	01 床の目地 (15. 2)	※設ける：※押し目地 ・既製目地() ・設けない				16 建 具 工 事	12 マチカ塗材塗り	種別：・A種 ※B種(仕上材塗：※B種 ・A種)				17 カ ー テ ン ウ ォ ー ル 工 事	01 種別	・マホカ・テンコール ・PCカ・テンコール				19 内 装 工 事	01 既存床の撤去 及び下地補修 [6. 2. 2]	ビニールシート等の除去： ※仕上のみ(接着剤共) ・下地材料共(・図示 ・除去範囲全て) 合成樹脂塗床材の除去工法： ・機械的除去工法 ・目荒し工法 ビニール床改修部の下地補修：※マホカ・ベンジン全面に塗付け平滑にする ・																																						
	02 マホカ・ベンジン材 (15. 4. 2)	・せっこう系 ※セメント系					13 その他						02 材料、形状等	・					02 ビニール床シート敷き (19. 2) [6. 8]	<table><tr><th>記号</th><th>色柄</th><th>厚さ</th><th>特殊機能等</th><th>施行箇所</th></tr><tr><td>○FS</td><td></td><td>※2.0</td><td>・</td><td></td></tr><tr><td>・</td><td></td><td>※2.0</td><td>・</td><td></td></tr><tr><td>・</td><td></td><td>※2.0</td><td></td><td></td></tr><tr><td>・</td><td></td><td>※2.0</td><td>・</td><td></td></tr></table> 工法：※熱溶接工法 ・突付け(施行箇所：)	記号	色柄	厚さ	特殊機能等	施行箇所	○FS		※2.0	・		・		※2.0	・		・		※2.0			・		※2.0	・														
	記号	色柄	厚さ	特殊機能等	施行箇所	
	○FS		※2.0	・	
	・		※2.0	・	
	・		※2.0	
	・		※2.0	・	
	03 外壁改修 施工数量調査	調査範囲：・外壁改修範囲 ・図示 調査内容：ひび割れ、浮き部、露筋部及び欠損部等をマーキングし、図書にて報告する。 外壁改修の対象及び工法は施工数量調査のうえ、監督職員と協議し決定する。 項目04から10の工法及び数量は、設計時の見込み工法及び数量であり、設計変更の対象とする。					01 一般事項 (16. 1) [5. 1]	建具工事は図示(建具表等)無き限り本章の特記及び仕様等による 防火戸の指定：・指定する(適用は図示による) ※指定しない 防火戸の運動：・運動させる(適用及び運動項目は図示による) ※運動させない 防音ドア等、防音材の遮音性(適用は図示による)：・T-1 ・T-2 ・T-3 断熱ドア等、断熱材の断熱性(適用は図示による)：・H-2 ・H-3 ・H-4 ・H-5 耐震ドア等の面内変形追随性(適用は図示による)：・D-1 ・D-2					03 その他						03 ビニール床シート敷き (19. 2) [6. 8]	<table><tr><th>記号</th><th>色柄</th><th>厚さ</th><th>特殊機能等</th><th>施行箇所</th></tr><tr><td>・FOA</td><td></td><td>※2.0</td><td>・</td><td></td></tr><tr><td>・KT</td><td></td><td>※2.0 ・3.0</td><td></td><td></td></tr><tr><td>・</td><td></td><td>※2.0</td><td></td><td></td></tr><tr><td>・</td><td></td><td>※2.0</td><td>・</td><td></td></tr></table>	記号	色柄	厚さ	特殊機能等	施行箇所	・FOA		※2.0	・		・KT		※2.0 ・3.0			・		※2.0			・		※2.0	・														
	記号	色柄	厚さ	特殊機能等	施行箇所	
	・FOA		※2.0	・	
・KT		※2.0 ・3.0	
・		※2.0	
・		※2.0	・	
04 ひび割れ部改修 (4. 3. 4.、4. 4. 5.、4. 5. 5.)	○樹脂注入工法 工法の種類 注入量(ml/m) 注入口間隔 数量(m) ○自動式マホカ樹脂注入工法 ※130 ・ ※200 ・ 118 ・手動式マホカ樹脂注入工法 ・機械式マホカ樹脂注入工法 エポキシ樹脂：・低粘度 ・高粘度 コア抜き取り確認：・適用する ※適用しない 抜き取り部分の補修方法： ○Uカットシール材充填工法 [4. 3. 5.、4. 4. 6.、4. 5. 6.] 工法の種類 数量(m) ○シール材充填 118 ・シール材の上にポリマーセメントモルタル充填 ・可とう性エポキシ樹脂充填				02 マホカ・ベンジン製建具 (16. 2) [5. 2]	外部に面する建具の性能等級(枠見寸法)：・A種(70) ※B種(70) ・C種(100) 表面処理：・B-1種 ※B-2種 ・組立ハウス用落込アルミサッシ				01 塗料 (18. 1. 3) [7. 1. 3]	防火材料の指定：適用箇所() 塗替えRB種の場合の既存塗膜の除去範囲： ※塗替え面積の30%程度 ・図示				04 ビニール床木 (19. 2) [6. 8]	材質：※軟質 ・硬質 厚さ：※1.5 ・ 高さ：※60 ・100 ○75 長尺 ○階段等	
05 欠損部改修 [4. 3. 7.、4. 4. 8.]	工法の種類 数量(m2) ○エポキシ樹脂モルタル充填工法 5.0 ・ポリマーセメントモルタル充填工法				03 樹脂製建具 (16. 3) [5. 3]	外部に面する建具の性能等級：・A種 ・B種 ・C種 建具枠の見込み寸法： 表面色：※標準色 ・特注色()				02 素地ごしらえ、 下地調整 (18. 2) [7. 2.]	下地面等 塗替え [7. 2] 新規 (18. 2) 木部 不透明塗料塗部 ※RB種 ・ ※A[RA]種 ・ 透明塗料塗部 ※RB種 ・ ※B[RB]種 ・ 鉄鋼面 ※RB種 ・ ※C[RA]種 ・ 亜鉛めっき鋼面 鋼製建具 ※RB種 ・ ※B[RC]種 ・ 鋼製建具以外 ※RB種 ・ ※A[RA]種 ・ モルタル面及びブラスト面 ※RB種 ・ ※B[RB]種 ・ コンクリート面、ALC面、ECF面 ※RB種 ・ ※B[RB]種 ・ せっこうその他ボード面 目地：縦目処理工法 ※A[RA]種 ・ 目地：縦目処理工法以外 ※RB種 ・ ※B[RB]種 ・ ※新規欄の[]外は標準仕、[]内は改仕の種別を示す。 ※DP塗部の素地ごしらえ及び下地処理は標準仕等による。				05 合成樹脂塗床 (19. 4) [6. 10]	<table><tr><th colspan="2">種類</th><th>工法及び仕上げ種類</th><th>厚さ</th></tr><tr><td rowspan="4">厚膜型塗床材</td><td>・弾性ウレタン樹脂系塗床材</td><td>※平滑 ・防滑 ・つや消し</td><td></td></tr><tr><td>・マホカ樹脂系塗床材</td><td>・薄膜流し展べ工法(※平滑 ・防滑)</td><td></td></tr><tr><td></td><td>・厚膜流し展べ工法(※平滑 ・防滑)</td><td></td></tr><tr><td></td><td>・樹脂モルタル工法(※平滑 ・防滑)</td><td></td></tr><tr><td>薄膜型塗床材</td><td>・マホカ樹脂系塗床材</td><td>※薄膜型塗床工法(※平滑)</td><td></td></tr><tr><td>・</td><td></td><td></td><td></td></tr></table>				種類		工法及び仕上げ種類	厚さ	厚膜型塗床材	・弾性ウレタン樹脂系塗床材	※平滑 ・防滑 ・つや消し		・マホカ樹脂系塗床材	・薄膜流し展べ工法(※平滑 ・防滑)			・厚膜流し展べ工法(※平滑 ・防滑)			・樹脂モルタル工法(※平滑 ・防滑)		薄膜型塗床材	・マホカ樹脂系塗床材	※薄膜型塗床工法(※平滑)		・																	
種類		工法及び仕上げ種類	厚さ	
厚膜型塗床材	・弾性ウレタン樹脂系塗床材	※平滑 ・防滑 ・つや消し	
	・マホカ樹脂系塗床材	・薄膜流し展べ工法(※平滑 ・防滑)	
		・厚膜流し展べ工法(※平滑 ・防滑)	
		・樹脂モルタル工法(※平滑 ・防滑)	
薄膜型塗床材	・マホカ樹脂系塗床材	※薄膜型塗床工法(※平滑)	
・	
06 浮き部改修 [4. 4. 10-15、 4. 5. 9-15]	工法の種類 数量(m2) 一般部 指定部 ○マホカ・ベンジン部分マホカ樹脂注入工法 17.4 78.4 ・マホカ・ベンジン全面マホカ樹脂注入工法 ・マホカ・ベンジン全面マホカ・リムーバブル注入工法 ・注入口付マホカ・ベンジン部分マホカ樹脂注入工法 ・注入口付マホカ・ベンジン全面マホカ樹脂注入工法 ・注入口付マホカ・ベンジン全面マホカ・リムーバブル注入工法 ・注入口付マホカ・ベンジン全面マホカ樹脂注入工法				04 鋼製建具 (16. 4) [5. 4]	・簡易気密ドア等の性能(適用は図示による)：※A-3、W-1、S-5 ・ 鋼板(厚さは標準仕による)：※JIS A 3302 ・JIS G 3317				03 錆止め塗料塗り (18. 3) [7. 3.]	下地面等 工種の種別 塗料の種別 鉄鋼面 新規見え掛り部 ※A種 ・ ※A種(EP-G面はB種) 新規見え隠れ部 ※B種 ・ ・ 塗替え ※C種 ・ 亜鉛めっき鋼面 新規鋼製建具 ※A種 ・ ※A種(EP-G面はC種) 塗替え ※C種 ・ ・				06 フローリング張り (19. 5) [6. 11]	・単層フローリング： 品名：・フローリングボード1等 ・フローリングフローク1等 ・モダンハイパーカット1等 工法：・根太張り ・直張り ・接着 ・モルタル埋込み 樹脂：※なら ・ 厚さ及び大きさ：※標準仕による ・ 仕上げ：※塗装品(※UC ・) ・現場塗装(※UC ・OS ・) ・複合フローリング： 工法：・根太張り ・直張り ・接着(緩衝材：※合成樹脂発泡シート) 樹脂：※なら ・ 種別：・A種 ・B種 ※C種 ・その他(板厚 ・表層) 仕上げ：※塗装品(※UC ・) ・現場塗装(※UC ・OS ・)	
07 塗替、張替え工法	工法の種類 数量(m2) ・モルタル塗替え工法 [4. 4. 9] ・タイル部分張替え工法 [4. 5. 7] ・タイル張替え工法 [4. 5. 8]				05 軽量鋼製建具 (16. 5) [5. 5]	・簡易気密ドア等の性能(適用は図示による)：※A-3 ・ (16. 5) [5. 5] 鋼板(厚さは標準仕による)：※JIS A 3302 ・JIS G 3317				04 塗装 (18. 4-14) [7. 4-15]	塗装 塗替え 新規 塗料の種類 ・SOP 木部屋外 ※B種 ・ ※A種 ・ ※1種 ・2種 木部屋内 ※B種 ・ ※B種 ・ ※1種 ・2種 鉄鋼面 ※B種 ・ ※B種 ・ ※1種 ・2種 亜鉛めっき鋼面 ※B種 ・ ※[B種] ・ ※1種 ・2種 鋼製建具 ※A種 ・ ※[B種] ・ ※1種 ・2種				07 畳敷き (19. 6) [6. 12]	種別：・A種 ・B種 ・C種 ・D種(・Ⅰ ・Ⅱ ・Ⅲ ・K ・N)	
08 目地改修工法 [4. 5. 16]	工法の種類 数量(m) ・目地ひび割れ部改修工法 ・伸縮調整目地改修工法				06 ステン製建具 (16. 6) [5. 6]	外部に面する建具の性能等級：・A種 ・B種 ・C種 鋼板(厚さは標準仕による)：※JIS A 3302 ・JIS G 3317 表面仕上：※HL ・鏡面 ・ 曲げ加工：※普通曲げ ・角出し曲げ 組立時の含水率：・A種 ※B種 ・C種				05 網戸 (16. 2. 3) [5. 2. 3]	材質：※合成樹脂製 ・ガラス繊維入り合成樹脂製 ・ステンレス JIS A 5759 建築ガラス用フィルム(色：※透明 ・) 用途及び性能による区分：・SC(・A ・B ・C) ・GS(・A ・B) ・SF(・A ・B)				08 合板張り (19. 7) [6. 13]	<table><tr><th>種類</th><th>樹脂等</th><th>厚さ</th><th>備考</th></tr><tr><td rowspan="2">・普通合板</td><td>・ウレタン</td><td>※1類</td><td>・4 ・5.5</td></tr><tr><td>・なし</td><td>・2類</td><td>・6 ・</td></tr><tr><td>・構造用合板</td><td>※針葉樹 ※特類</td><td>・9 ・12</td><td></td></tr><tr><td>・天然木化粧合板</td><td></td><td></td><td></td></tr><tr><td>・メラミン化粧板</td><td></td><td></td><td></td></tr><tr><td></td><td></td><td></td><td></td></tr><tr><td></td><td></td><td></td><td></td></tr><tr><td></td><td></td><td></td><td></td></tr><tr><td></td><td></td><td></td><td></td></tr></table>				種類	樹脂等	厚さ	備考	・普通合板	・ウレタン	※1類	・4 ・5.5	・なし	・2類	・6 ・	・構造用合板	※針葉樹 ※特類	・9 ・12		・天然木化粧合板				・メラミン化粧板																			
種類	樹脂等	厚さ	備考	
・普通合板	・ウレタン	※1類	・4 ・5.5	
	・なし	・2類	・6 ・	
・構造用合板	※針葉樹 ※特類	・9 ・12	
・天然木化粧合板	
・メラミン化粧板	
09 既存塗り仕上げ 外壁等の下地処理 [4. 6]	既存塗膜等の除去及び下地処理 工法 処理範囲 除去範囲等 ・サンダー工法 ※既存仕上げ面全体 ・図示 ※30%程度 ・高圧水洗工法 ※既存仕上げ面全体 ・図示 ・全面(50-100MPa) ※劣化部(30-50MPa) ・塗膜はく離剤工法 ※既存仕上げ面全体 ・図示 ※全面 ・水洗い工法 ※既存仕上げ面全体 ・図示 ※高圧水洗機 ・				07 鍵 (16. 8. 4) [5. 7. 4]	マホカ・ベンジン：・製作する ・製作しない ・既存のマホカ・ベンジンに合わせ 引き渡し：※3本1組室名札付き鋼製鍵箱収納 ・スライディングドア ・SSLD-1(片引) ・SSLD-2(片引) ・DSL-1(引分) ・DSL-2(引分) ・スイングドア ・SMD-1(片開) ・SMD-2(両開) センサーの種類： 性能：※標準仕による (16. 10) [5. 9]				06 塗装 (18. 4-14) [7. 4-15]	塗装 塗替え 新規 塗料の種類 ・SOP 木部屋外 ※B種 ・ ※A種 ・ ※1種 ・2種 木部屋内 ※B種 ・ ※B種 ・ ※1種 ・2種 鉄鋼面 ※B種 ・ ※B種 ・ ※1種 ・2種 亜鉛めっき鋼面 ※B種 ・ ※[B種] ・ ※1種 ・2種 鋼製建具 ※A種 ・ ※[B種] ・ ※1種 ・2種				09 壁紙張り (19. 8) [6. 14]	<table><tr><th>施工箇所</th><th>種類</th><th>防火種別</th></tr><tr><td rowspan="3">改修部分</td><td>ビニール紙</td><td>・不燃 ・準不燃 ・</td></tr><tr><td></td><td>・不燃 ・準不燃 ・</td></tr><tr><td></td><td>・不燃 ・準不燃 ・</td></tr></table>				施工箇所	種類	防火種別	改修部分	ビニール紙	・不燃 ・準不燃 ・		・不燃 ・準不燃 ・		・不燃 ・準不燃 ・																													
施工箇所	種類	防火種別	
改修部分	ビニール紙	・不燃 ・準不燃 ・	
		・不燃 ・準不燃 ・	
		・不燃 ・準不燃 ・	
10 下地調整 (15. 5. 5) [4. 6]	既存塗膜強度試験：・行う(※接着引張試験(ヶ所) ※行わない ・全面下地調整： 処理範囲：・新設下地面 ・既設仕上げ面全面 ・ 工法：※標準仕15. 5. 5及び改仕4. 6. 4による ・ ・塗膜剥離部等の下地調整(数量： m) 工法：※下地調整材(※C-2 ・)塗のうえ、改仕4. 6. 6による既存部分との模様合わせ				08 建築用金物 (16. 8) [5. 7]	※標準仕16. 8. 1による。ただし見え掛かり部の材質欄にステンレスの選択肢があるものはステンレスとする。 ・ステンレス製とする。				09 塗装 (18. 4-14) [7. 4-15]	塗装 塗替え 新規 塗料の種類 ・SOP 木部屋外 ※B種 ・ ※A種 ・ ※1種 ・2種 木部屋内 ※B種 ・ ※B種 ・ ※1種 ・2種 鉄鋼面 ※B種 ・ ※B種 ・ ※1種 ・2種 亜鉛めっき鋼面 ※B種 ・ ※[B種] ・ ※1種 ・2種 鋼製建具 ※A種 ・ ※[B種] ・ ※1種 ・2種				09 壁紙張り (19. 8) [6. 14]	<table><tr><th>施工箇所</th><th>種類</th><th>防火種別</th></tr><tr><td rowspan="3">改修部分</td><td>ビニール紙</td><td>・不燃 ・準不燃 ・</td></tr><tr><td></td><td>・不燃 ・準不燃 ・</td></tr><tr><td></td><td>・不燃 ・準不燃 ・</td></tr></table>				施工箇所	種類	防火種別	改修部分	ビニール紙	・不燃 ・準不燃 ・		・不燃 ・準不燃 ・		・不燃 ・準不燃 ・																													
施工箇所	種類	防火種別	
改修部分	ビニール紙	・不燃 ・準不燃 ・	
		・不燃 ・準不燃 ・	
		・不燃 ・準不燃 ・	
11 仕上塗材仕上げ	防火材料の指定：適用箇所() 種類、仕上げの形状及び工法 種類 仕上の形状等 ・外装薄塗材E 形状：※砂壁(※吹付け ・ロー塗 ・) ・ ・複層塗材E 形状：※凹凸模様(吹付け) ・ 上塗材：※水系アクリルつやあり(耐候形3種) ・可とう形改修用塗材E 形状：※平たん状、ロー塗 上塗材：※水系アクリルコンツやあり(耐候形1種) ・ ・ ・ ・				09 ガラス (16. 14) [5. 13]	ガラス留材の種類 適用箇所 ○シーリング 下記以外 ・ガラスネット(※ケラレ防止用形状)				05 その他					09 壁紙張り (19. 8) [6. 14]	<table><tr><th>施工箇所</th><th>種類</th><th>防火種別</th></tr><tr><td rowspan="3">改修部分</td><td>ビニール紙</td><td>・不燃 ・準不燃 ・</td></tr><tr><td></td><td>・不燃 ・準不燃 ・</td></tr><tr><td></td><td>・不燃 ・準不燃 ・</td></tr></table>				施工箇所	種類	防火種別	改修部分	ビニール紙	・不燃 ・準不燃 ・		・不燃 ・準不燃 ・		・不燃 ・準不燃 ・																													
施工箇所	種類	防火種別	
改修部分	ビニール紙	・不燃 ・準不燃 ・	
		・不燃 ・準不燃 ・	
		・不燃 ・準不燃 ・	

備考		eplan	イープランー級建築士事務所 〒675-0064 相生市青葉台8-21 TEL 0791-22-3112 一般建築士 大臣登録・166900号 高山耕一	DRAWING	CHECK	工事名称	相生市立図書館外壁防水改修外工事		図面番号		A-003	
						図面名称	特記仕様書 3		縮尺	DATE		2025. 02

10断熱材
(19. 9) [9. 5]

工法	材質	性能等	厚さ	施行箇所
打込工法	・			
現場発泡	・断熱用吹付硬質ウレタンフォーム			
後付	○グラスウール断熱材	24kg/m ³	50	
・				
・				

11その他

・ビニル床シート改修面の下地補修は、ポリuretthane等を塗り付け平滑にする。

20ユニ
ット
及
び
そ
の
他
工
事

01フリーアーク707
(20. 2. 2)

工法：・バネ構造法 ・溝構法 ・
寸法：※500×500 ・
仕上り高さ： 図示
耐震性能： ・1.0G ・0.5G
所定荷重(N)： ・3000 ・5000
その他：

02可動間仕切
(20. 2. 3)

構造形式、構成基材の種類及び遮音性：
パネル表面仕上：
寸法及び形状：※図示 ・

03移動間仕切
(20. 2. 4)

バネの操作方法、表面材の材質及び仕上げ：
バネ圧接装置の操作方法：
遮音性：

04トイレブース
(20. 2. 5)

表面材：※樹脂化粧板 ・ポリエステル樹脂系化粧板
表面材の色及び柄：※製造所標準品 ・市指定柄
寸法及び形状等：※図示

05階段滑り止め
(20. 2. 6)

材質：※ステンレス製ワイヤー W40 ・
工法：※接着工法 ・埋込工法

06床目地棒及び
床見切り金物
(20. 2. 7)

種類	材質	寸法・形状	施工箇所
○ヘの字金物	SUS	W35	タイルシート出入口
・			
・			
・			
・			

07黒板、ホワイト
ボード及び
掲示板
(20. 2. 8)

・黒板：※鋼製焼付 ・
・ホワイトボード：※ほろろう白板 ・鋼製焼付 ・
・掲示板：※7mm枠掲示用加重張り ・
寸法、形状及び裏縁等：※図示

08鏡
(20. 2. 9)

厚さ：※t5 ・
縁：※なし ・ステンレス製枠 ・
寸法：※図示 ・

09表示
(20. 2. 10)

区分	材質	寸法、形状等
・ビルディング	木製	※A150角、廊下200角
・サイン	カチングシート	切文字、40角程度
・室名札	7mm型材	平付型 80×250×8 文字UV印刷
・		
・		
・		
・		
・		
・		

10ブライント
(20. 2. 12)

形式	・横型ブライント	・縦型ブライント
ブラントの材質	・7mmニッケル合金	・7mmステン ・クロステン
開閉、操作方式	※ギヤ式 ・コード式	※2本操作コード式 ・
ブラント成型幅	・25 ・	・100 ・80

11ローンスクリーン
(20. 2. 13)

操作方法：・ブローコード式 ・チェーン式
材種、品質等：

12カーテン
(20. 2. 14)

名称、品質等	ひだの倍数	形式	備考
・	・1.5 ・	・片引 ・引分	
・	・1.5 ・	・片引 ・引分	
・	・1.5 ・	・片引 ・引分	
・	・1.5 ・	・片引 ・引分	
・	・1.5 ・	・片引 ・引分	

重なり等：※召合300、窓下200 ・
適用ヶ所：※遮光及び暗幕 ・
・カーテンレール：
強さによる区分：※10-90 ・
材料による区分：※7mm製 ・
・中間吊りレール：
・V型 ・I型 ・天井直付

21屋
外
付
帯
工
事

13その他

21排水管
(21. 2)

材種：・通心力鉄筋コンクリート管 ・硬質ポリ塩化ビニル管（ ・VU ※VP ・RS-VU）
・硬質ポリ塩化ビニル継手
呼び径：・75 ・100 ・150 ・

21排水枘及び側溝
(21. 2、21. 3)

排水枘・排水溝の種類	寸法	蓋の材質	耐荷重	備考
・				
・				
・				
・				
・				
・				
・				
・				
・				

・グリーンイングメインバールのピッチ(mm)：・30 ・22 ・細目（・15 ・13 ）

21緑石等
(21. 3. 1)

緑石の種類
・地先境界ブロック（・A ・B ・C）
・歩車道境界ブロック（・片A ・片B ・片C ・両A ・両B ・両C）
・コンクリート緑石 150×150×600
・

21路床 (22. 2. 3)

盛土に用いる材料：・A種 ※B種 ・C種 ・D種

21路盤
(22. 3)

路盤の厚さ(mm)： ※図示 ・100 ・150 ・250 ・350
材料：※再生砕石 ・砕石 ・
締固め度の試験：※行う ・省略できる

21アスファルト舗装
(22. 4)

構成及び厚さ：※図示 ・
加熱アスファルト混合物等の種類： ※再生密粒アスファルト混合物
切取り試験：※行う ・省略できる

21コンクリート舗装
(22. 5)

コンクリート舗装の厚さ： ※図示 ・
使用するコンクリート： ※標仕 表22. 5. 1による
目地の材料：※低弾性タイプ ・高弾性タイプ
目地の種類及び間隔： ※標仕 表22. 5. 3による
溶接金網： ※JIS G 3551、鉄線径6mm、網目寸法150mm ・

21カラー舗装
(22. 6)

・加熱系（・アスファルト混合物 ・石油樹脂系混合物） 厚さ(mm)：※30 ・
基層：・適用しない ・適用する（厚： ）
添加する着色骨材又は自然石：
・常温系（・樹脂系混合物 ・ニート工法 ・塗布工法）厚さは標仕 表22. 6. 1による
配合他：

21透水性アスファルト舗装
(22. 7) [9. 7]

厚さ(mm)：※図示 ・30 ・50

21ブロック系舗装
(22. 8)

・コンクリート平板舗装
目地材： ※砂 ・モザイク
種類及び寸法： ※N300 ・
・インターロッキングブロック舗装
種類、形状、寸法、表面加工等
・曲げ強度5. 0N/mm2普通ブロック厚80mm
・曲げ強度3. 0N/mm2普通ブロック厚60mm
・
・舗石舗装
種類、形状、寸法

21砂利敷き
(22. 9. 2)

種別：※通路はA種、建物周囲等はB種

21まさ土敷き

厚さ(mm)：・
種類：※山東産真砂土 ・
・土質安定剤散布：※塩化マグネシウム(0. 5Kg/m²程度)

21植栽基盤一般
(23. 2. 2)

植栽基盤整備工法の適用及び種別
樹木：・適用しない ※A種 ・
芝及び地被類：・適用しない ※B種 ・
植込み用土：※客土 ・現場発生良質土 ・

21植栽材料
(23. 3)

・土壌改良材
種類及び指定量：

21植樹
(23. 3)

樹木の種類、寸法、株立数、刈込み物の適用、数量、支柱の適用：※図示
・支柱材：※加圧式防腐処理丸太材 ・竹 ・
新植樹の枯補修：※引渡しの日から1年
移植樹木の枯損処置：※引渡しの日から1年

21芝及び地被類
(23. 4)

・芝
種類：※高麗芝 ・野芝 ・
芝張り：※平地は目地張り、法面はベタ張り
・地被類（樹種、芽立数、コン径、単位面積当りのコン計数）
・
新植芝及び地被類の枯補修：※引渡しの日から1年

17その他

17アスベスト含有建材の除去工事
[9. 1]

アスベスト含有建材の有無の調査範囲： ※撤去及び改修部分 ・
分析によるアスベスト含有の調査： ・行う ※行わない

材料名	定性分析	定量分析
	・箇所数（ ）	・箇所数（ ）
	・箇所数（ ）	・箇所数（ ）
	・箇所数（ ）	・箇所数（ ）
	・箇所数（ ）	・箇所数（ ）

アスベスト粉じん濃度測定： ・行う ※行わない

測定名称	測定時期	測定場所	測定点（各施工箇所ごと）
・測定1	処理作業前	処理作業室内	※2点 ・
・測定2		施工区画周辺又は敷地境界	※2点 ・
・測定3	処理作業中	処理作業室内	※2点 ・
・測定4		出入口	※1点 ・
・測定5		負圧・粉じん装置の排出口	※1点 ・
・測定6		施工区画周辺又は敷地境界	※4方向各1点 ・
・測定7	処理作業後	処理作業室内	※2点 ・
・測定8	（隔断シート撤去前）	施工区画周辺又は敷地境界	※4方向各1点 ・

・専門工事業者
「建設技術審査証明事業」を取得している者とし、工事に際しては主任技術者又は石綿作業主任者が現場に常駐して除却工事を行うこと。
・アスベスト含有吹付け材の除去
除去対象範囲：※図示 ・
除去工法：※改仕9. 1. 3(b) (1)による
除去したアスベスト含有吹付け材等の飛散防止：
※密封処理（ ※湿潤化 ・セメント固化）
・アスベスト含有保温材等の除去
除去対象範囲：※図示 ・
○アスベスト含有成形板の除去
除去対象範囲：※図示 ○塩ビシート ○ソフト巾木 ○ジブトーン ○タイルシート

17その他

※工事期間中も施設は使用するため、施設関係者、利用者及び来場者などの安全対策を十分に
行うこと。

備考


e_planイープランー級建築士事務所
〒675-0064 相生市青葉台8-21 TEL 0791-22-3112
一級建築士 大臣登録・166900号 高山耕一

DRAWINGCHECK


工事名称相生市立図書館外壁防水改修外工事
図面名称特記仕様書 4

図面番号A-004
縮尺－
DATE2025. 02

工事場所
相生市立図書館：兵庫県相生市那波南本町地内

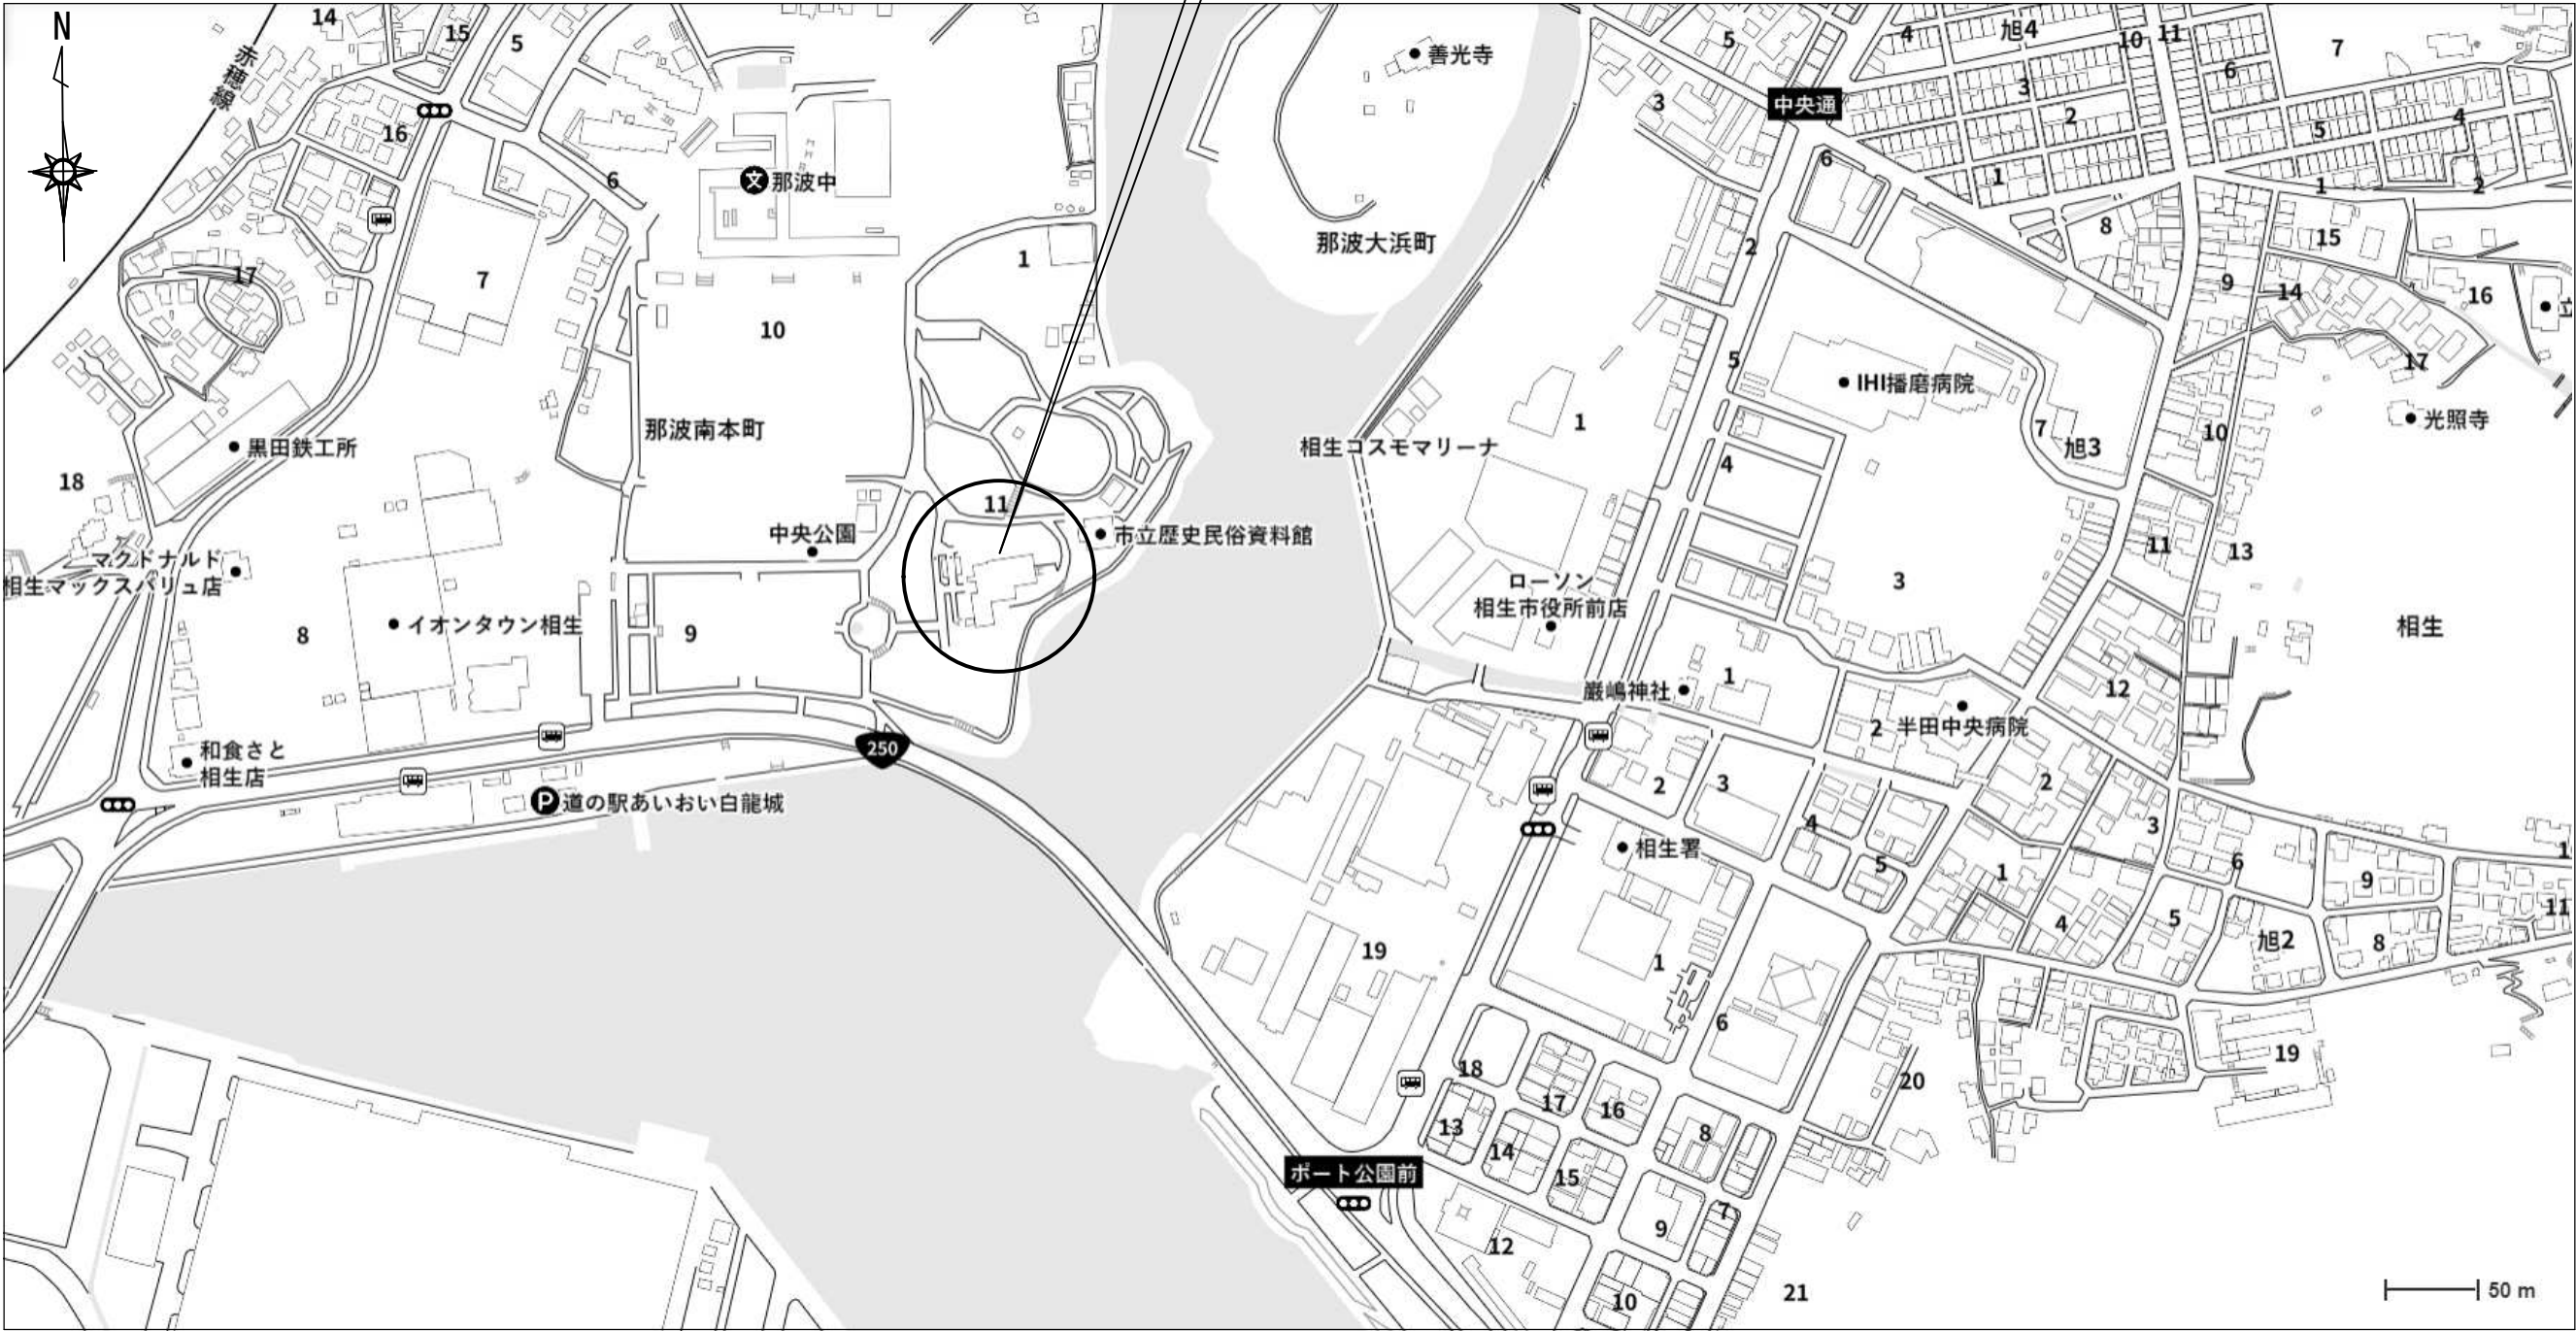

備考	e_plan イープラン一級建築士事務所 〒675-0064 相生市青葉台8-21 TEL 0791-22-3112 一級建築士 大臣登録・166900号 高山耕一		DRAWING	CHECK	工事名称	相生市立図書館外壁防水改修外工事		図面番号 A-006	
					図面名称	附近見取図		縮尺	DATE
							-	2025. 02	

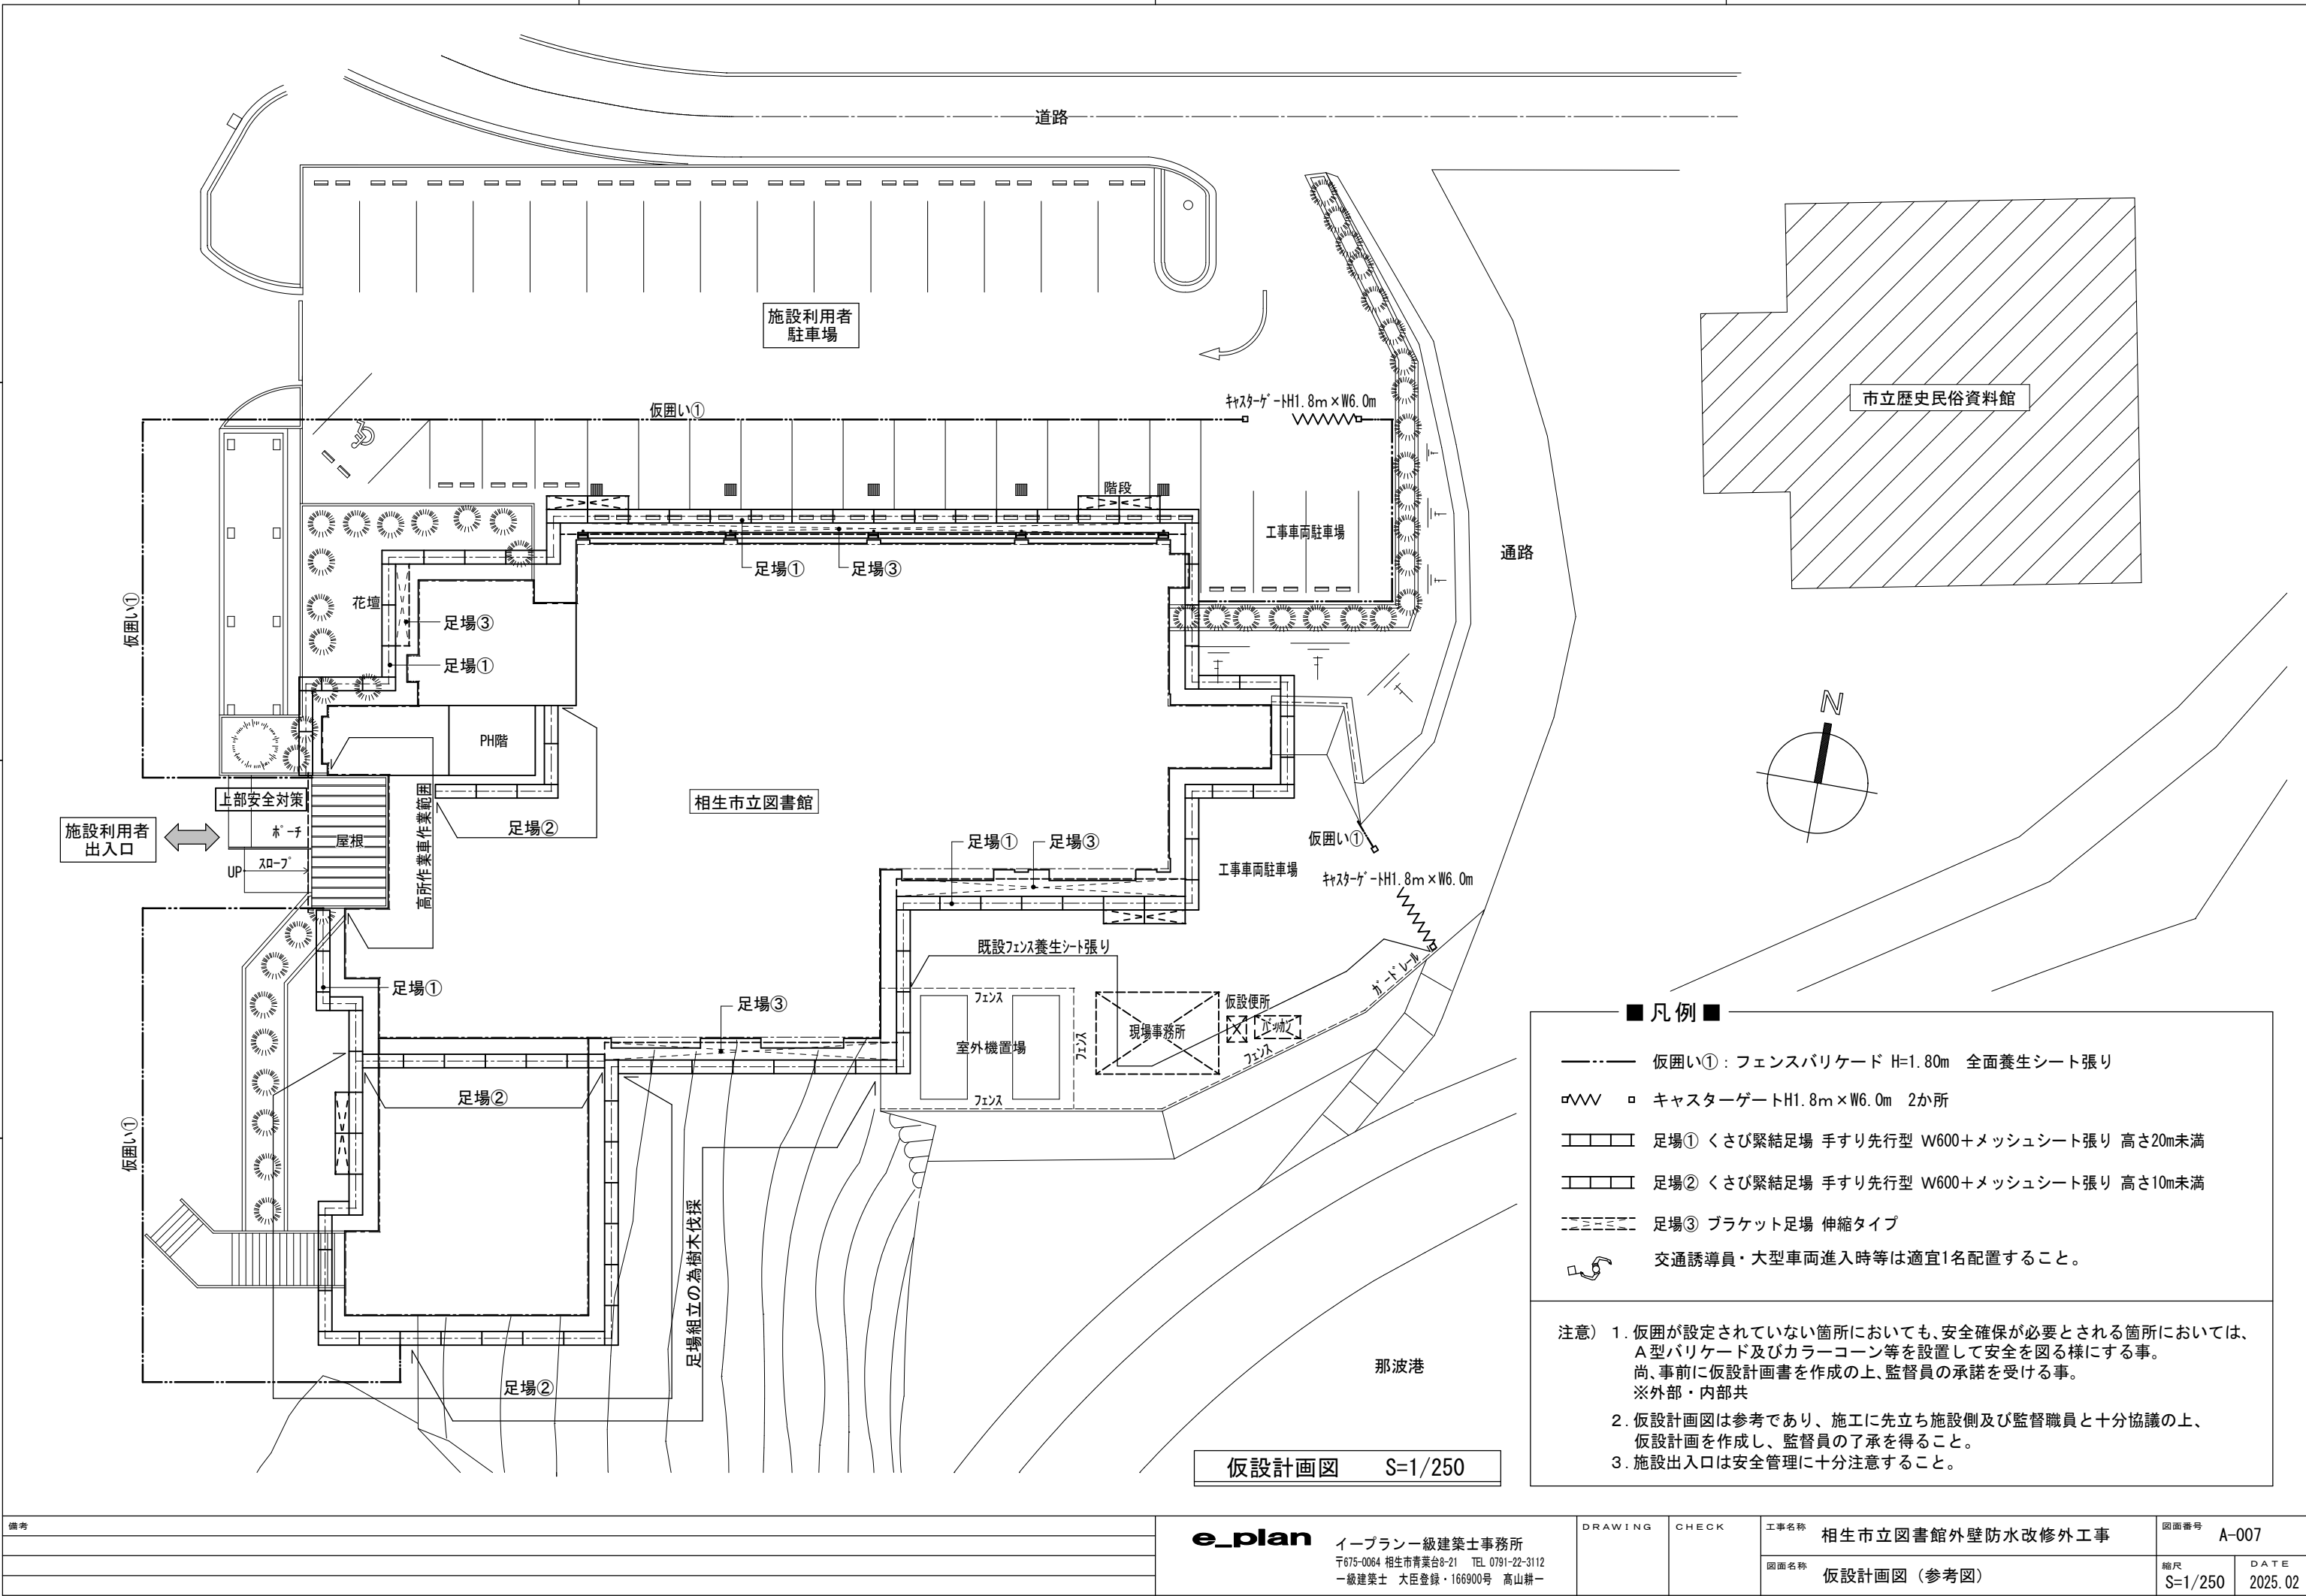

備考	e_plan イープラン一級建築士事務所 〒675-0064 相生市青葉台8-21 TEL 0791-22-3112 一級建築士 大臣登録・166900号 高山耕一	DRAWING	CHECK	工事名称	相生市立図書館外壁防水改修外工事		図面番号		A-007	
				図面名称	仮設計画図（参考図）		縮尺	DATE		
						S=1/250	2025.02			




【外部】改修リスト						※は【改修】箇所を示す。	
部位	符号	改修前		改修後			
屋根	Y1	屋根：コルテン鋼板(耐候性鋼) t=1.6mm 角山葺	存置	屋根：コルテン鋼板(耐候性鋼) t=1.6mm 角山葺	現況/マ		
	Y2	笠木：ガルバリウム鋼板 t=0.6mm	存置	笠木：ガルバリウム鋼板 t=0.6mm	現況/マ		
	Y3	軒樋：ガルバリウム鋼板 t=0.6mm 240×200～150h 落とし口：ガルバリウム鋼板0.6mm加工	存置	軒樋：ガルバリウム鋼板 t=0.6mm 240×200～150h 落とし口：ガルバリウム鋼板0.6mm加工	現況/マ		
	Y4	竖樋：VP75塗装仕上、飾り樹：200×200×250h	存置	竖樋：VP75塗装仕上、飾り樹：200×200×250h	現況/マ		
	Y5	PH階北側・南側屋根：アスファルト防水、軽量コンクリート厚50 塗膜防水	存置	塗膜防水(平場)：凄極膜密着工法(MD-30)／塗膜防水(立上)：凄極膜密着工法(MD-20) ※水洗い(10～15Mpa)・下地調整(カチソク)程度)共改修ドレン：横型φ100(2ヶ所)	新設		
	Y6	3階・1階バルコニー：アスファルト防水、軽量コンクリート厚50 防水モルタルコシ押え厚30、塗膜防水	存置	塗膜防水(平場・立上)：凄極膜既存塗膜防水密着増塗工法(MD-25) ※水洗い(10～15Mpa)・下地調整(カチソク)程度)共改修ドレン：横型φ50(3ヶ所)	新設		
		備考					
外壁	W1	外壁・柱型・巾木：モルタル下地 レンガタイル(二丁掛)貼	存置	タイル浮き補修：アンカーシリング部分モルタル樹脂注入工法 (25穴/㎡) 塗膜防水：保土谷建材機同等以上	新設		
	W2	外壁・巾木：モルタルコシ押え モルタル系吹付タイル仕上	存置	モルタル浮き補修：アンカーシリング部分モルタル樹脂注入工法 (16穴/㎡)	現況/マ		
	W3	軒天：珪酸カルシウム板底目貼t=4 アクリルシシ吹付 コンクリート打放シ モルタル系吹付タイル仕上	存置	軒天：珪酸カルシウム板底目貼t=4 アクリルシシ吹付 コンクリート打放シ モルタル系吹付タイル仕上	現況/マ		
	W4	建具廻りシリング：20×10程度	撤去	建具廻りシリング 打替：MS-2 20×10程度	新設		
	W5	タイル目地シリング・外壁塗装面取合シリング：15×10程度 タイル笠木・屋根板金取合目地シリング：25×15程度	撤去	タイル目地シリング・外壁塗装面取合シリング 打替：MS-2 15×10程度 タイル笠木・屋根板金取合目地シリング 打替：MS-2 25×15程度	新設		
		備考					
建具	T1	ガラス押入：ガラスケット、チコール	撤去	ガラス押入：シリング シリコン系 1成分形 SR-1	新設		
		備考					
地下車庫	S1	床：コンクリート金ゴテ押入	存置	コンクリート金ゴテ押入	現況/マ		
	S2	巾木：コンクリート打放シ仕上	存置	ひび割れ補修：0.2mm未満シール工法 ひび割れ補修：0.2mm以上1.0mm未満自動式低圧モルタル樹脂注入工法	新設		
	S3	外壁・柱型：コンクリート打放シ仕上	存置	ひび割れ補修：1.0mm以上Uカットシール材充填工法			
	S4	天井(スラブ裏)：コンクリート打放シ仕上	存置	欠損補修：モルタル樹脂モルタル充填工法 100×100×t30程度	新設		
		備考					

【内部】改修リスト					
部位	符号	改修前		改修後	
【地下1階】書庫	N1	床：カラクリト金ゴテ押入	存置	カラクリト金ゴテ押入	現況/マ
	N2	巾木：モルタルコシ押入	存置	ソフト巾木 H=75	新設
	N3	壁・柱型：コンクリート打放シ(東面・北面) コンクリートブロック化粧積(北面・南面・西面)	存置	結露対策(4面)：防露防カビ ひだまり工法(同等品以上) ※最長20年補償 下地：シーリング 石膏ボードt=12.5、木軸下地、既設取合部シリング	新設
	N4	天井：コンクリート打放シ仕上	存置	コンクリート打放シ仕上	現況/マ
		備考		除湿機設置：小型コンパクト 床置き型 2台 単相100V ※KFH-P08RB-BKN 三菱電機同等 ドレン排水：壁コシ抜き、既設会所接続(2ヶ所) 電源：既設分電盤より(天井裏及び壁配線、コンセント2ヶ所)、壁コシ抜き 天井点検口：70mm枠450角(1ヶ所) 既設換気扇(4ヶ所)及びコンセント(5ヶ所)【脱着】	新設
【1階】一般図書コーナー 閲覧コーナー	N5	床：モルタル下地 長尺シート貼 t=2.0	存置	タイルカーペット500角【敷込】 ※敷込は通路部分とし本棚等の部分は除く	新設
	N6	巾木：木製巾木 H=100 OP塗	存置	木製巾木 H=100 OP塗	現況/マ
	N7	壁・柱型：モルタル下地 ビニールクロス貼 モルタル下地 ビニールクロス貼(南面・柱型)	存置 撤去	モルタル下地 ビニールクロス貼 南面・柱型：下地調整の上 ビニールクロス【貼替】 ※柱型：本棚との隙間埋める	現況/マ 新設
	N8	天井：ジブトーン貼 t=9 ※塩ビ廻縁 雨漏り部分	存置 撤去	ジブトーン貼 t=9 ※塩ビ廻縁 ジブトーン貼 t=9 【貼替】	現況/マ 新設
		備考		出入口部分：への字金物SUS製W35	新設

【内部】改修リスト					
部位	符号	改修前		改修後	
【1階】児童図書コーナー	N9	床：モルタル下地 長尺シート貼 t=2.0	存置	タイルカーペット500角【敷込】 ※敷込は通路部分とし本棚等の部分は除く	新設
	N10	巾木：木製巾木 H=100 OP塗	存置	木製巾木 H=100 OP塗	現況/マ
	N11	壁・柱型：モルタル下地 ビニールクロス貼 モルタル下地 ビニールクロス貼(西面・柱型)	存置 撤去	モルタル下地 ビニールクロス貼 西面・柱型：下地調整の上 ビニールクロス【貼替】 ※柱型：本棚との隙間埋める	現況/マ 新設
	N12	天井：ジブトーン貼 t=9 ※塩ビ廻縁	存置	ジブトーン貼 t=9 ※塩ビ廻縁	現況/マ
		備考		出入口部分：への字金物SUS製W35	新設
【2階】ロビーコーナー	N13	床：モルタル下地 カーペット敷込	存置	モルタル下地 カーペット敷込	現況/マ
	N14	巾木：木製巾木 H=100 OP塗 南面柱型	存置 撤去	木製巾木 H=100 OP塗 南面柱型：ソフト巾木 H=75【貼替】	現況/マ 新設
	N15	壁・柱型：モルタル下地 ビニールクロス貼 モルタル下地 ビニールクロス貼(西面・柱型)	存置 撤去	モルタル下地 ビニールクロス貼 西面・柱型：下地調整の上 ビニールクロス【貼替】 ※柱型：木目調	現況/マ 新設
	N16	天井：ジブトーン貼 t=9 ※塩ビ廻縁	存置	ジブトーン貼 t=9 ※塩ビ廻縁	現況/マ
		備考			
【2階】学習室	N17	床：モルタル下地 長尺シート貼 t=2.0	撤去	下地調整の上 タイルカーペット500角【敷込】 踏込：長尺シート貼 t=2.0【貼替】への字金物SUS製W35共	新設
	N18	巾木：ソフト巾木 H=75 壁クロス貼替部分	存置 撤去	ソフト巾木 H=75 ソフト巾木 H=75【貼替】	現況/マ 新設
	N19	壁・柱型：モルタル下地 ビニールクロス貼 モルタル下地 ビニールクロス貼(北面)	存置 撤去	モルタル下地 ビニールクロス貼 北面：下地調整の上 ビニールクロス【貼替】	現況/マ 新設
	N20	天井：ジブトーン貼 t=9 ※塩ビ廻縁 雨漏り部分	存置 撤去	ジブトーン貼 t=9 ※塩ビ廻縁 ジブトーン貼 t=9 【貼替】	現況/マ 新設
		備考			
【2階】会議室 1	N21	床：モルタル下地 長尺シート貼 t=2.0	撤去	下地調整の上 長尺シート貼 t=2.0【貼替】	新設
	N22	巾木：ソフト巾木 H=75	撤去	ソフト巾木 H=75【貼替】	新設
	N23	壁・柱型：モルタル下地 ビニールクロス貼 モルタル下地 ビニールクロス貼(南面)	存置 撤去	モルタル下地 ビニールクロス貼 南面：下地調整の上 ビニールクロス【貼替】	現況/マ 新設
	N24	天井：ジブトーン貼 t=9 ※塩ビ廻縁	存置	ジブトーン貼 t=9 ※塩ビ廻縁	現況/マ
		備考			
【2階】会議室 2	N25	床：モルタル下地 長尺シート貼 t=2.0	存置	モルタル下地 長尺シート貼 t=2.0	現況/マ
	N26	巾木：ソフト巾木 H=75 壁クロス貼替部分	存置	ソフト巾木 H=75 ソフト巾木 H=75【貼替】	現況/マ 新設
	N27	壁・柱型：モルタル下地 ビニールクロス貼 モルタル下地 ビニールクロス貼(南面)	存置 撤去	モルタル下地 ビニールクロス貼 南面：下地調整の上 ビニールクロス【貼替】	現況/マ 新設
	N28	天井：ジブトーン貼 t=9 ※塩ビ廻縁	存置	ジブトーン貼 t=9 ※塩ビ廻縁	現況/マ
		備考			
【2階】廊下	N29	床：モルタル下地 長尺シート貼 t=2.0	撤去	下地調整の上 長尺シート貼 t=2.0【貼替】	新設
	N30	巾木：ソフト巾木 H=75	撤去	ソフト巾木 H=75【貼替】	新設
	N31	壁・柱型：モルタル下地 ビニールクロス貼	存置	モルタル下地 ビニールクロス貼	現況/マ
	N32	天井：ジブトーン貼 t=9 ※塩ビ廻縁	存置	ジブトーン貼 t=9 ※塩ビ廻縁	現況/マ
		備考			
【3階】ライブラリー	N33	床：モルタル下地 長尺シート貼 t=2.0	存置	モルタル下地 長尺シート貼 t=2.0	現況/マ
	N34	巾木：ソフト巾木 H=75 壁クロス貼替部分	存置	ソフト巾木 H=75 北面：ソフト巾木 H=75【貼替】	現況/マ 新設
	N35	壁・柱型：モルタル下地 ビニールクロス貼 モルタル下地 ビニールクロス貼(北面)	存置 撤去	モルタル・PBT=9下地 ビニールクロス貼 北面：下地調整の上 ビニールクロス【貼替】	現況/マ 新設
	N36	天井：ジブトーン貼 t=9 ※塩ビ廻縁 雨漏り部分	存置 撤去	ジブトーン貼 t=9 ※塩ビ廻縁 ジブトーン貼 t=9 【貼替】	現況/マ 新設
		備考			



備考		e_plan		DRAWING		CHECK		工事名称 相生市立図書館外壁防水改修外工事		図面番号 A-009	
		イープラン一級建築士事務所 〒675-0064 相生市青葉台8-21 TEL 0791-22-3112 一級建築士 大臣登録・166900号 高山耕一						図面名称 改修リスト 1		縮尺 —	
										DATE 2025.02	

【内部】改修リスト					【内部】改修リスト								
部位	符号	改修前		改修後		部位	符号	改修前		改修後			
【3階】 視聴覚室	(N37)	床：モルタル下地 長尺シート貼 t=2.0 タイルカーペット500角増貼	撤去	下地調整の上 タイルカーペット500角【敷込】 踏込：長尺シート貼 t=2.0【貼替】への字金物SUS製W35共	新設								
	(N38)	巾木：ソフト巾木 H=75	撤去	ソフト巾木 H=75【貼替】	新設								
	(N39)	壁・柱型：モルタル下地 ビニールクロス貼	撤去	下地調整の上 ビニールクロス【貼替】	新設								
	(N40)	天井：ジブトン貼 t=9 ※塩ビ廻縁 天井下地【存置】	撤去	ジブトン貼 t=9【貼替】 ※塩ビ廻縁、既設天井下地(再利用)	新設								
	備考	空調吹出口7柱(スチール製) 踏込：への字金物 電気設備(照明器具、スイッチ等) ※一時撤去・保存	撤去 撤去	結露防止樹脂製7柱【取替】ND-C2型 結露防止板付 公共建築仕様 空研工業㈱同等 電気設備(照明器具、スイッチ等)脱着、ガラス板t=50(吹出ダクト部分含む)、天井点検口450角(5ヶ所)	新設 復旧								
【3階】 応接室	(N41)	床：モルタル下地 カーペット敷込	存置	モルタル下地 カーペット敷込	現況/ママ								
	(N42)	巾木：木製巾木 H=100 チーク CL塗	存置	木製巾木 H=100 チーク CL塗	現況/ママ								
	(N43)	壁・柱型：モルタル下地 ビニールクロス貼 モルタル下地 ビニールクロス貼(南面)	存置 撤去	モルタル下地 ビニールクロス貼 南面：下地調整の上 ビニールクロス【貼替】	現況/ママ 新設								
	(N44)	天井：PBt=9下地 ビニールクロス貼 ※木製廻縁OP塗	存置	PBt=9下地 ビニールクロス貼 ※木製廻縁OP塗	現況/ママ								
	備考												
【3階】 ロビー	(N45)	床：モルタル下地 長尺シート貼 t=2.0	撤去	下地調整の上 長尺シート貼 t=2.0【貼替】	新設								
	(N46)	巾木：ソフト巾木 H=75	撤去	ソフト巾木 H=75【貼替】	新設								
	(N47)	壁・柱型：モルタル下地 ビニールクロス貼 モルタル下地 ビニールクロス貼(柱型)	存置 撤去	モルタル下地 ビニールクロス貼 柱型：下地調整の上 ビニールクロス【貼替】 ※柱型：木目調	現況/ママ 新設								
	(N48)	天井：ジブトン貼 t=9 ※塩ビ廻縁 雨漏り部分	存置 撤去	ジブトン貼 t=9 ※塩ビ廻縁 ジブトン貼 t=9【貼替】	現況/ママ 新設								
	備考												
【3階】 廊下	(N49)	床：モルタル下地 長尺シート貼 t=2.0	撤去	下地調整の上 長尺シート貼 t=2.0【貼替】	新設								
	(N50)	巾木：ソフト巾木 H=75	撤去	ソフト巾木 H=75【貼替】	新設								
	(N51)	壁・柱型：モルタル下地 ビニールクロス貼	存置	モルタル下地 ビニールクロス貼	現況/ママ								
	(N52)	天井：ジブトン貼 t=9 ※塩ビ廻縁	存置	ジブトン貼 t=9 ※塩ビ廻縁	現況/ママ								
	備考												
【各階共通】 階段室	(N53)	床：モルタル下地 長尺シート貼 t=2.0	撤去	下地調整の上 長尺シート貼 t=2.0【貼替】	新設								
	(N54)	巾木：ソフト巾木 H=75	撤去	ソフト巾木 H=75【貼替】、階段用ソフト巾木【貼替】	新設								
	(N55)	壁：モルタルコテ押E EPa塗	存置	下地調整の上 EP【塗替】	新設								
	(N56)	天井：ジブトン貼 t=9	存置	ジブトン貼 t=9	現況/ママ								
	備考	SUS製ノスリッパ	撤去	SUSノスリッパ W40 ゴムタイヤ入り	新設								
【2・3階】 便所前廊下	(N57)	床：モルタル下地 長尺シート貼 t=2.0	撤去	下地調整の上 長尺シート貼 t=2.0【貼替】	新設								
	(N58)	巾木：ソフト巾木 H=75	撤去	ソフト巾木 H=75【貼替】	新設								
	(N59)	壁・柱型：モルタル下地 ビニールクロス貼	存置	モルタル下地 ビニールクロス貼	現況/ママ								
	(N60)	天井：ジブトン貼 t=9 ※塩ビ廻縁	存置	ジブトン貼 t=9 ※塩ビ廻縁	現況/ママ								
	備考												
備考					e_plan		DRAWING		CHECK	工事名称 相生市立図書館外壁防水改修外工事		図面番号 A-010	
					イープランー級建築士事務所 〒675-0064 相生市青葉台8-21 TEL 0791-22-3112 一級建築士 大臣登録・166900号 高山耕一					図面名称 改修リスト2		縮尺 ー	DATE 2025.02

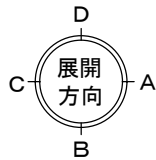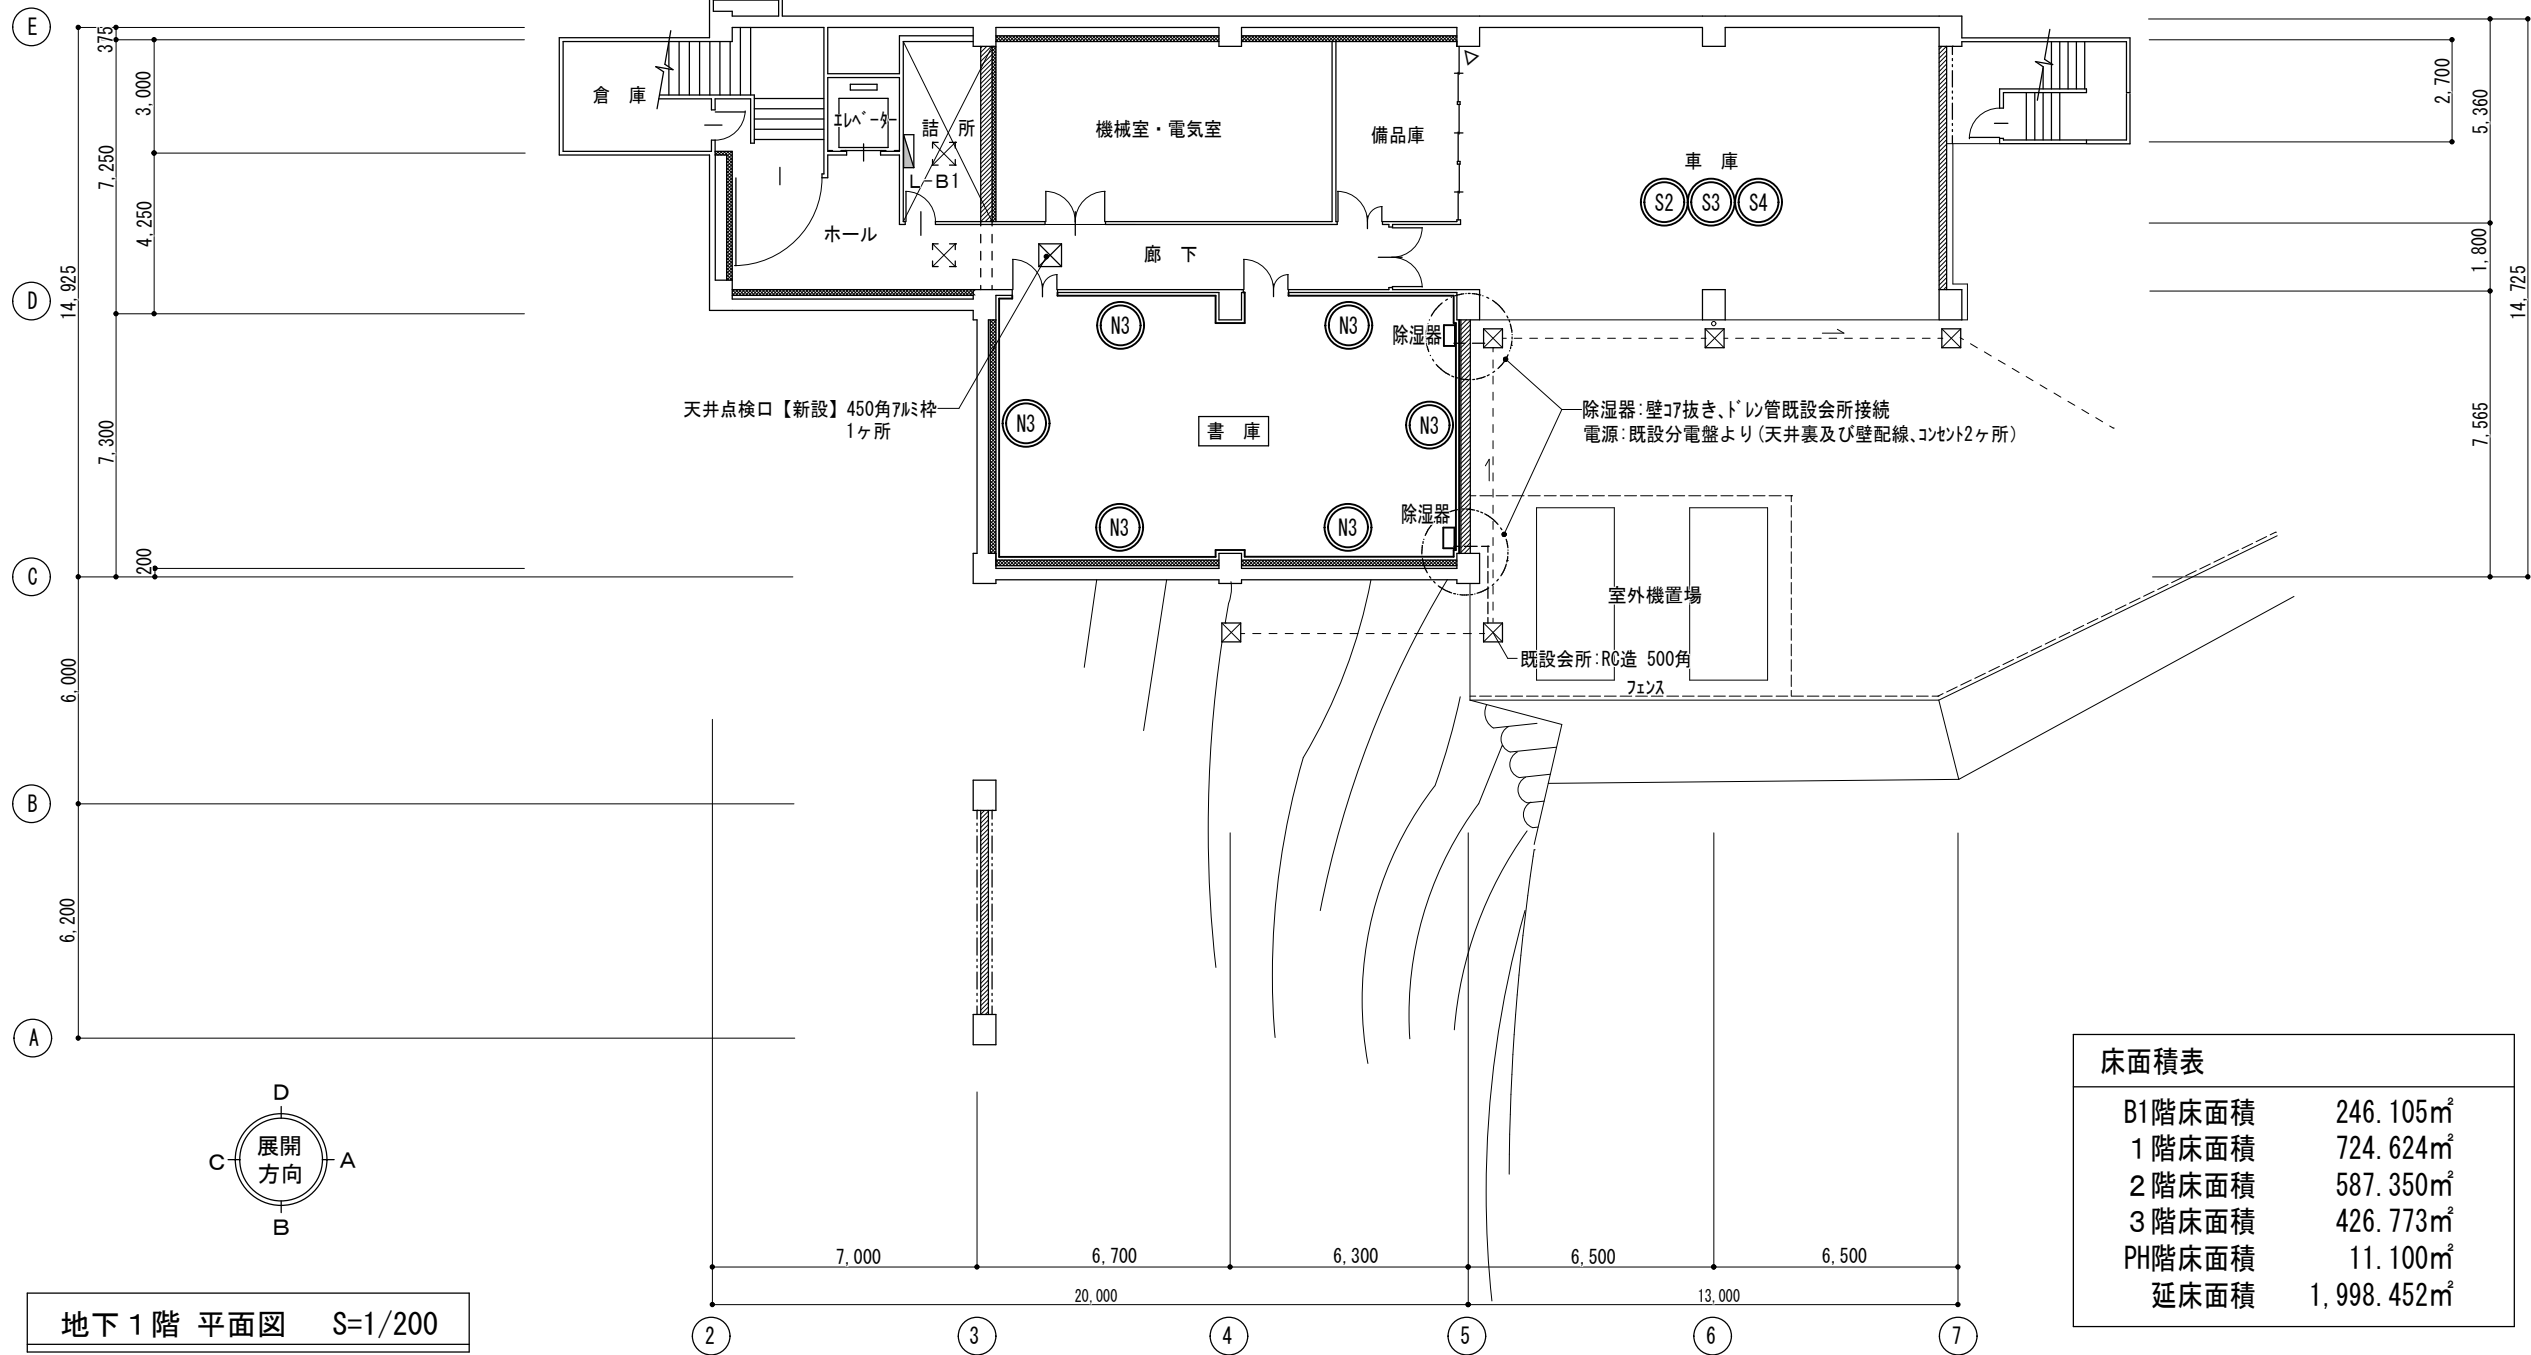
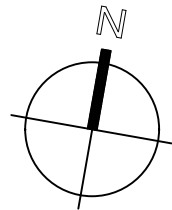


地下1階 平面図 S=1/200







床面積表	
B1階床面積	246.105㎡
1階床面積	724.624㎡
2階床面積	587.350㎡
3階床面積	426.773㎡
PH階床面積	11.100㎡
延床面積	1,998.452㎡

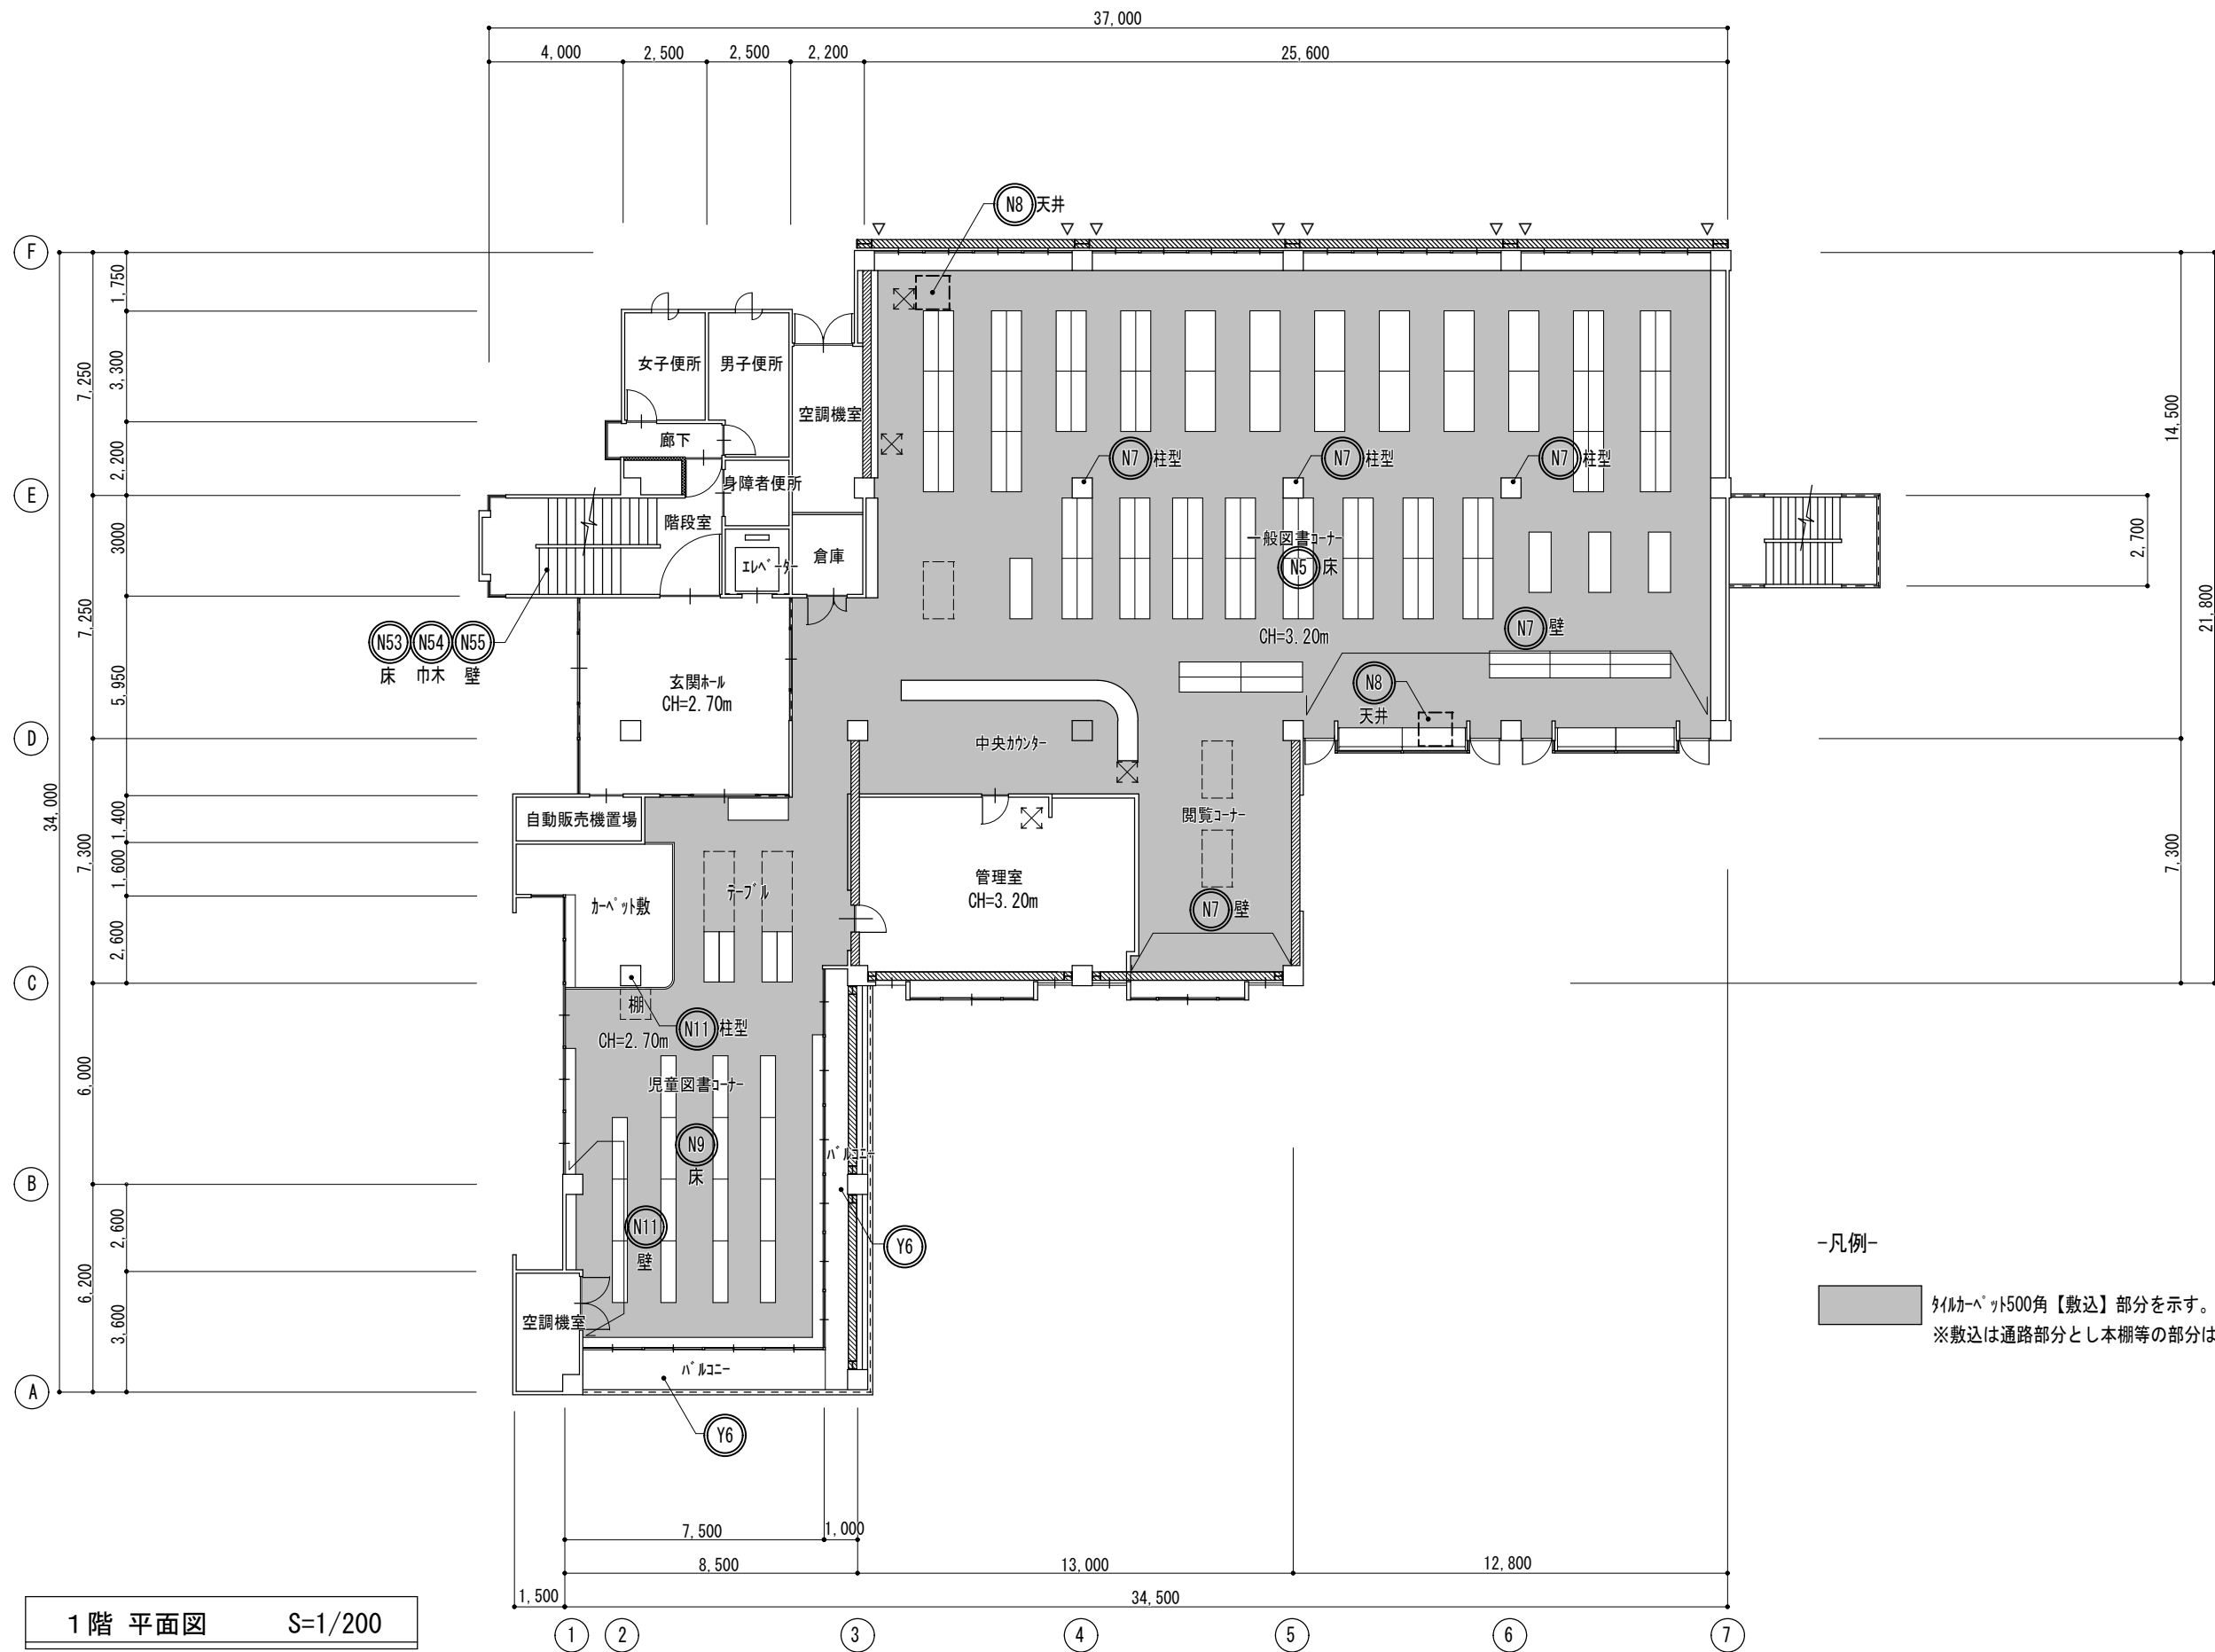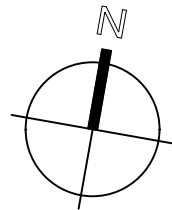

備考	e_plan イープラン一級建築士事務所 〒675-0064 相生市青葉台8-21 TEL 0791-22-3112 一級建築士 大臣登録・166900号 高山耕一		DRAWING	CHECK	工事名称	相生市立図書館外壁防水改修外工事		図面番号 A-012	
					図面名称	【改修後】1階 平面図		縮尺	DATE
								S=1/200	2025.02

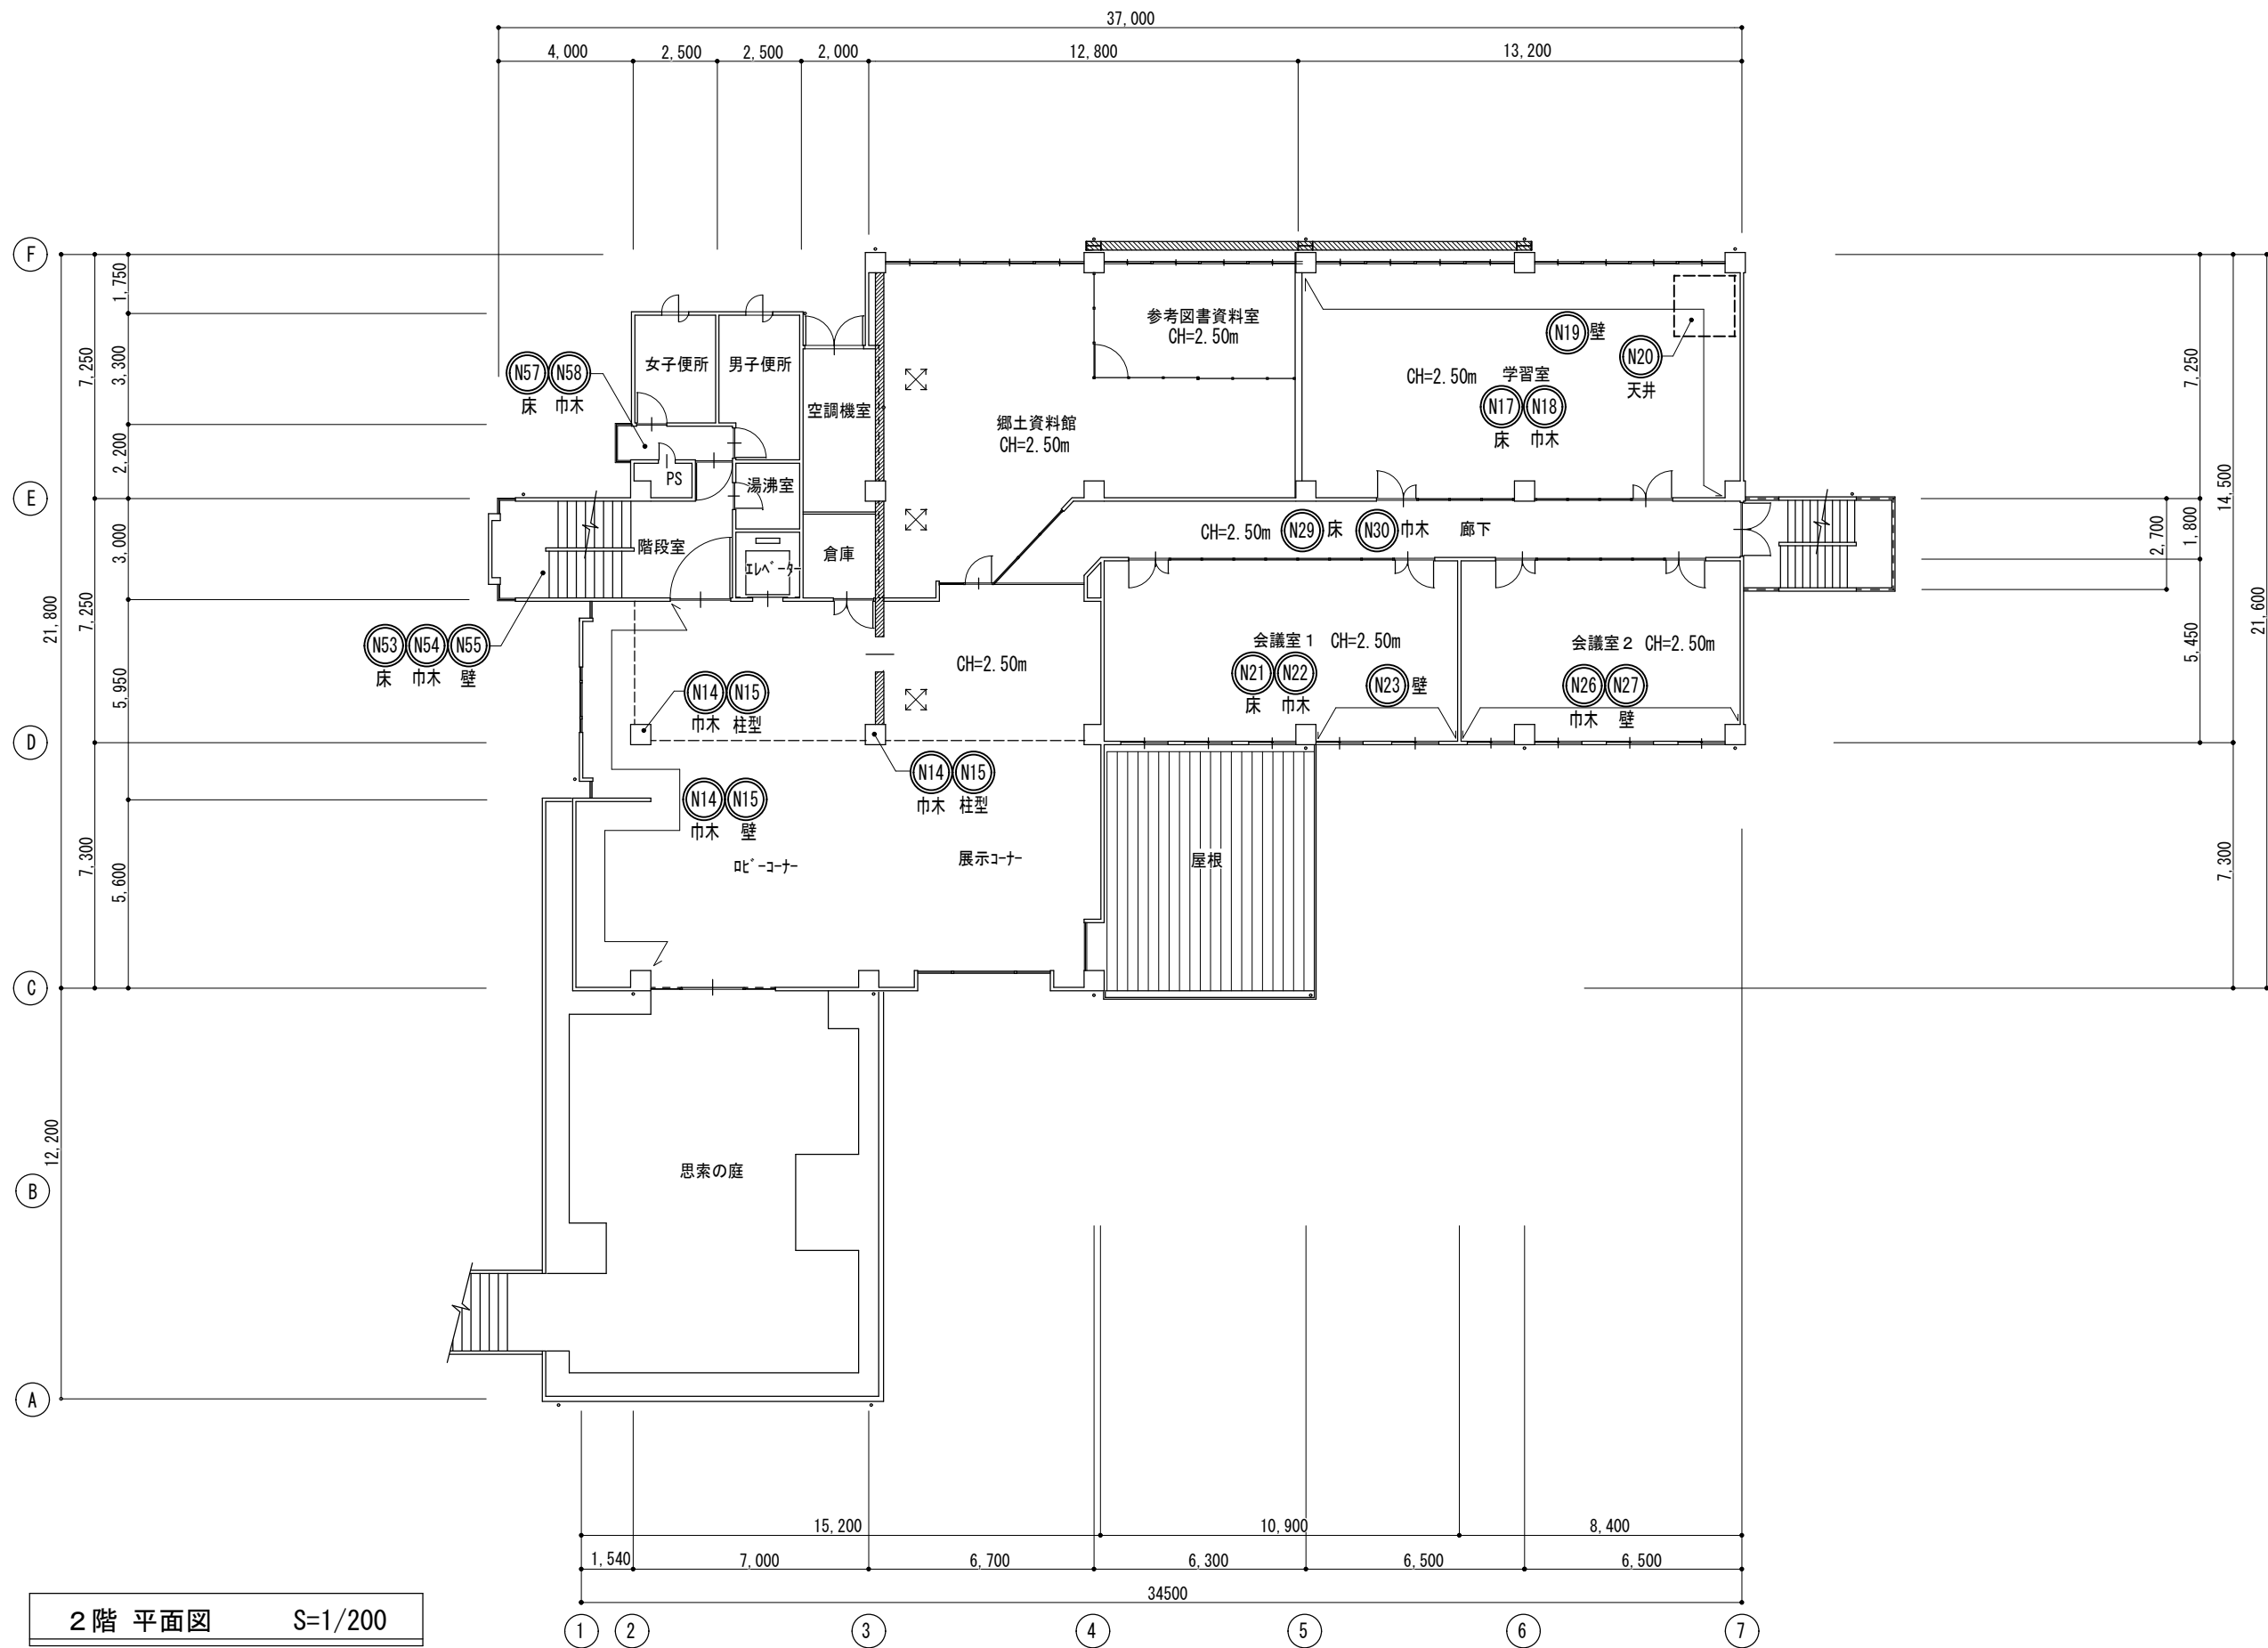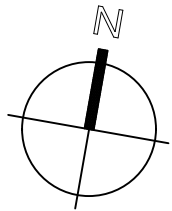

2階 平面図 S=1/200

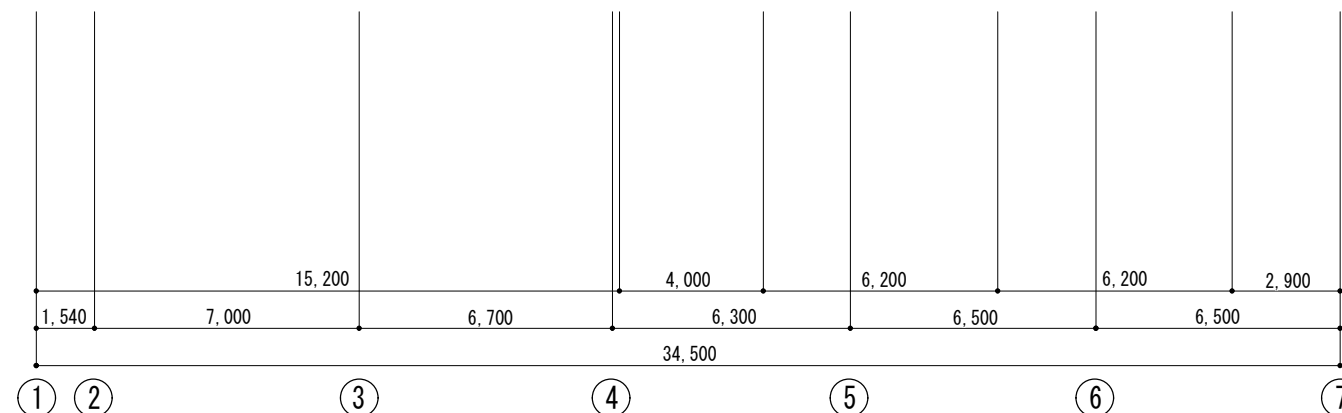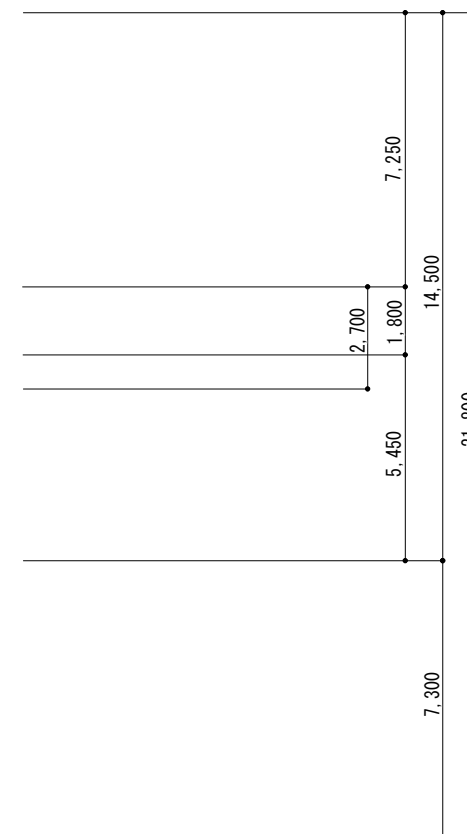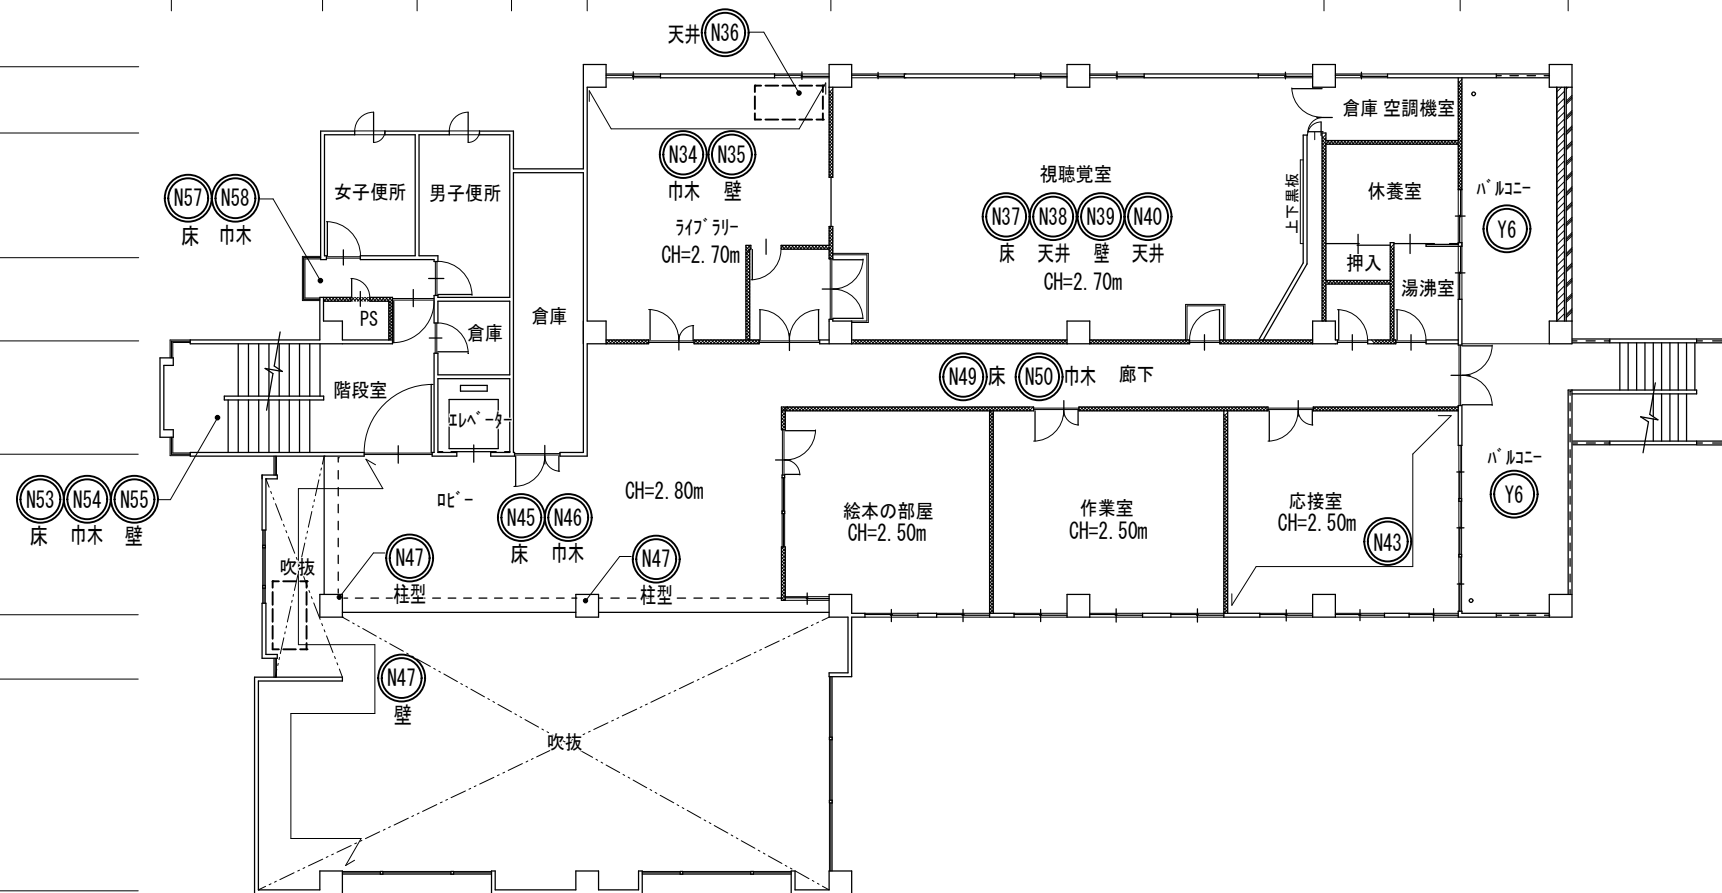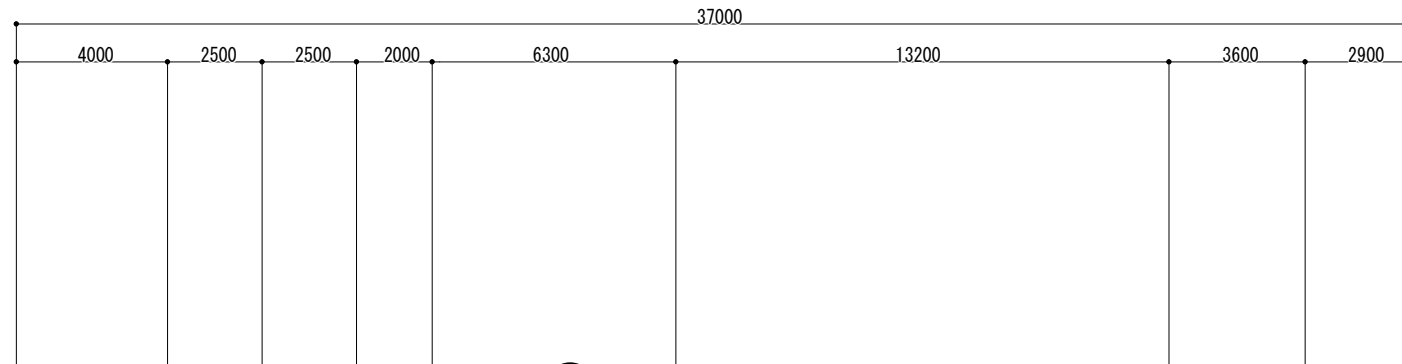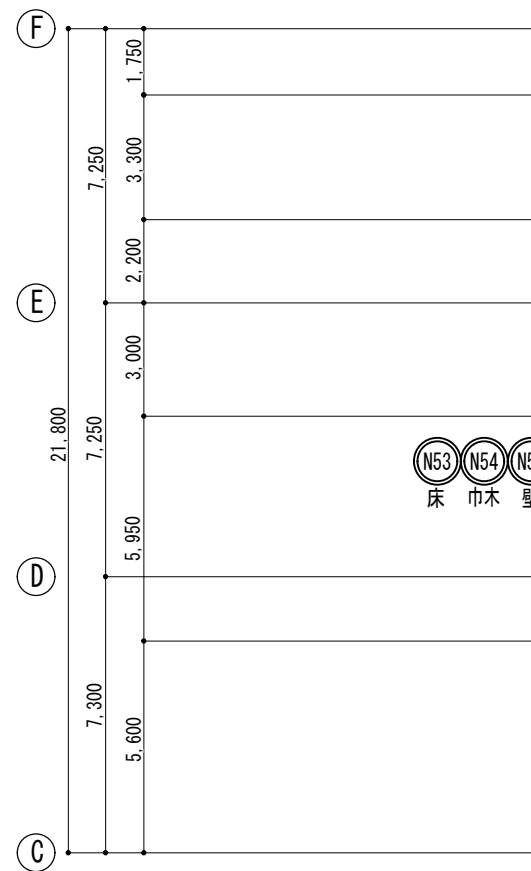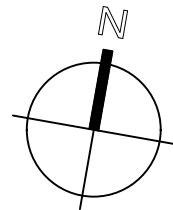

3 階 平面図 S=1/200

備考

e_plan

イープラン一級建築士事務所
〒675-0064 相生市青葉台8-21 TEL 0791-22-3112
一級建築士 大臣登録・166900号 高山耕一

DRAWING

CHECK


工事名称 相生市立図書館外壁防水改修外工事



図面番号 A-014

図面名称 【改修後】3階 平面図

縮尺 S=1/200

DATE 2025.02

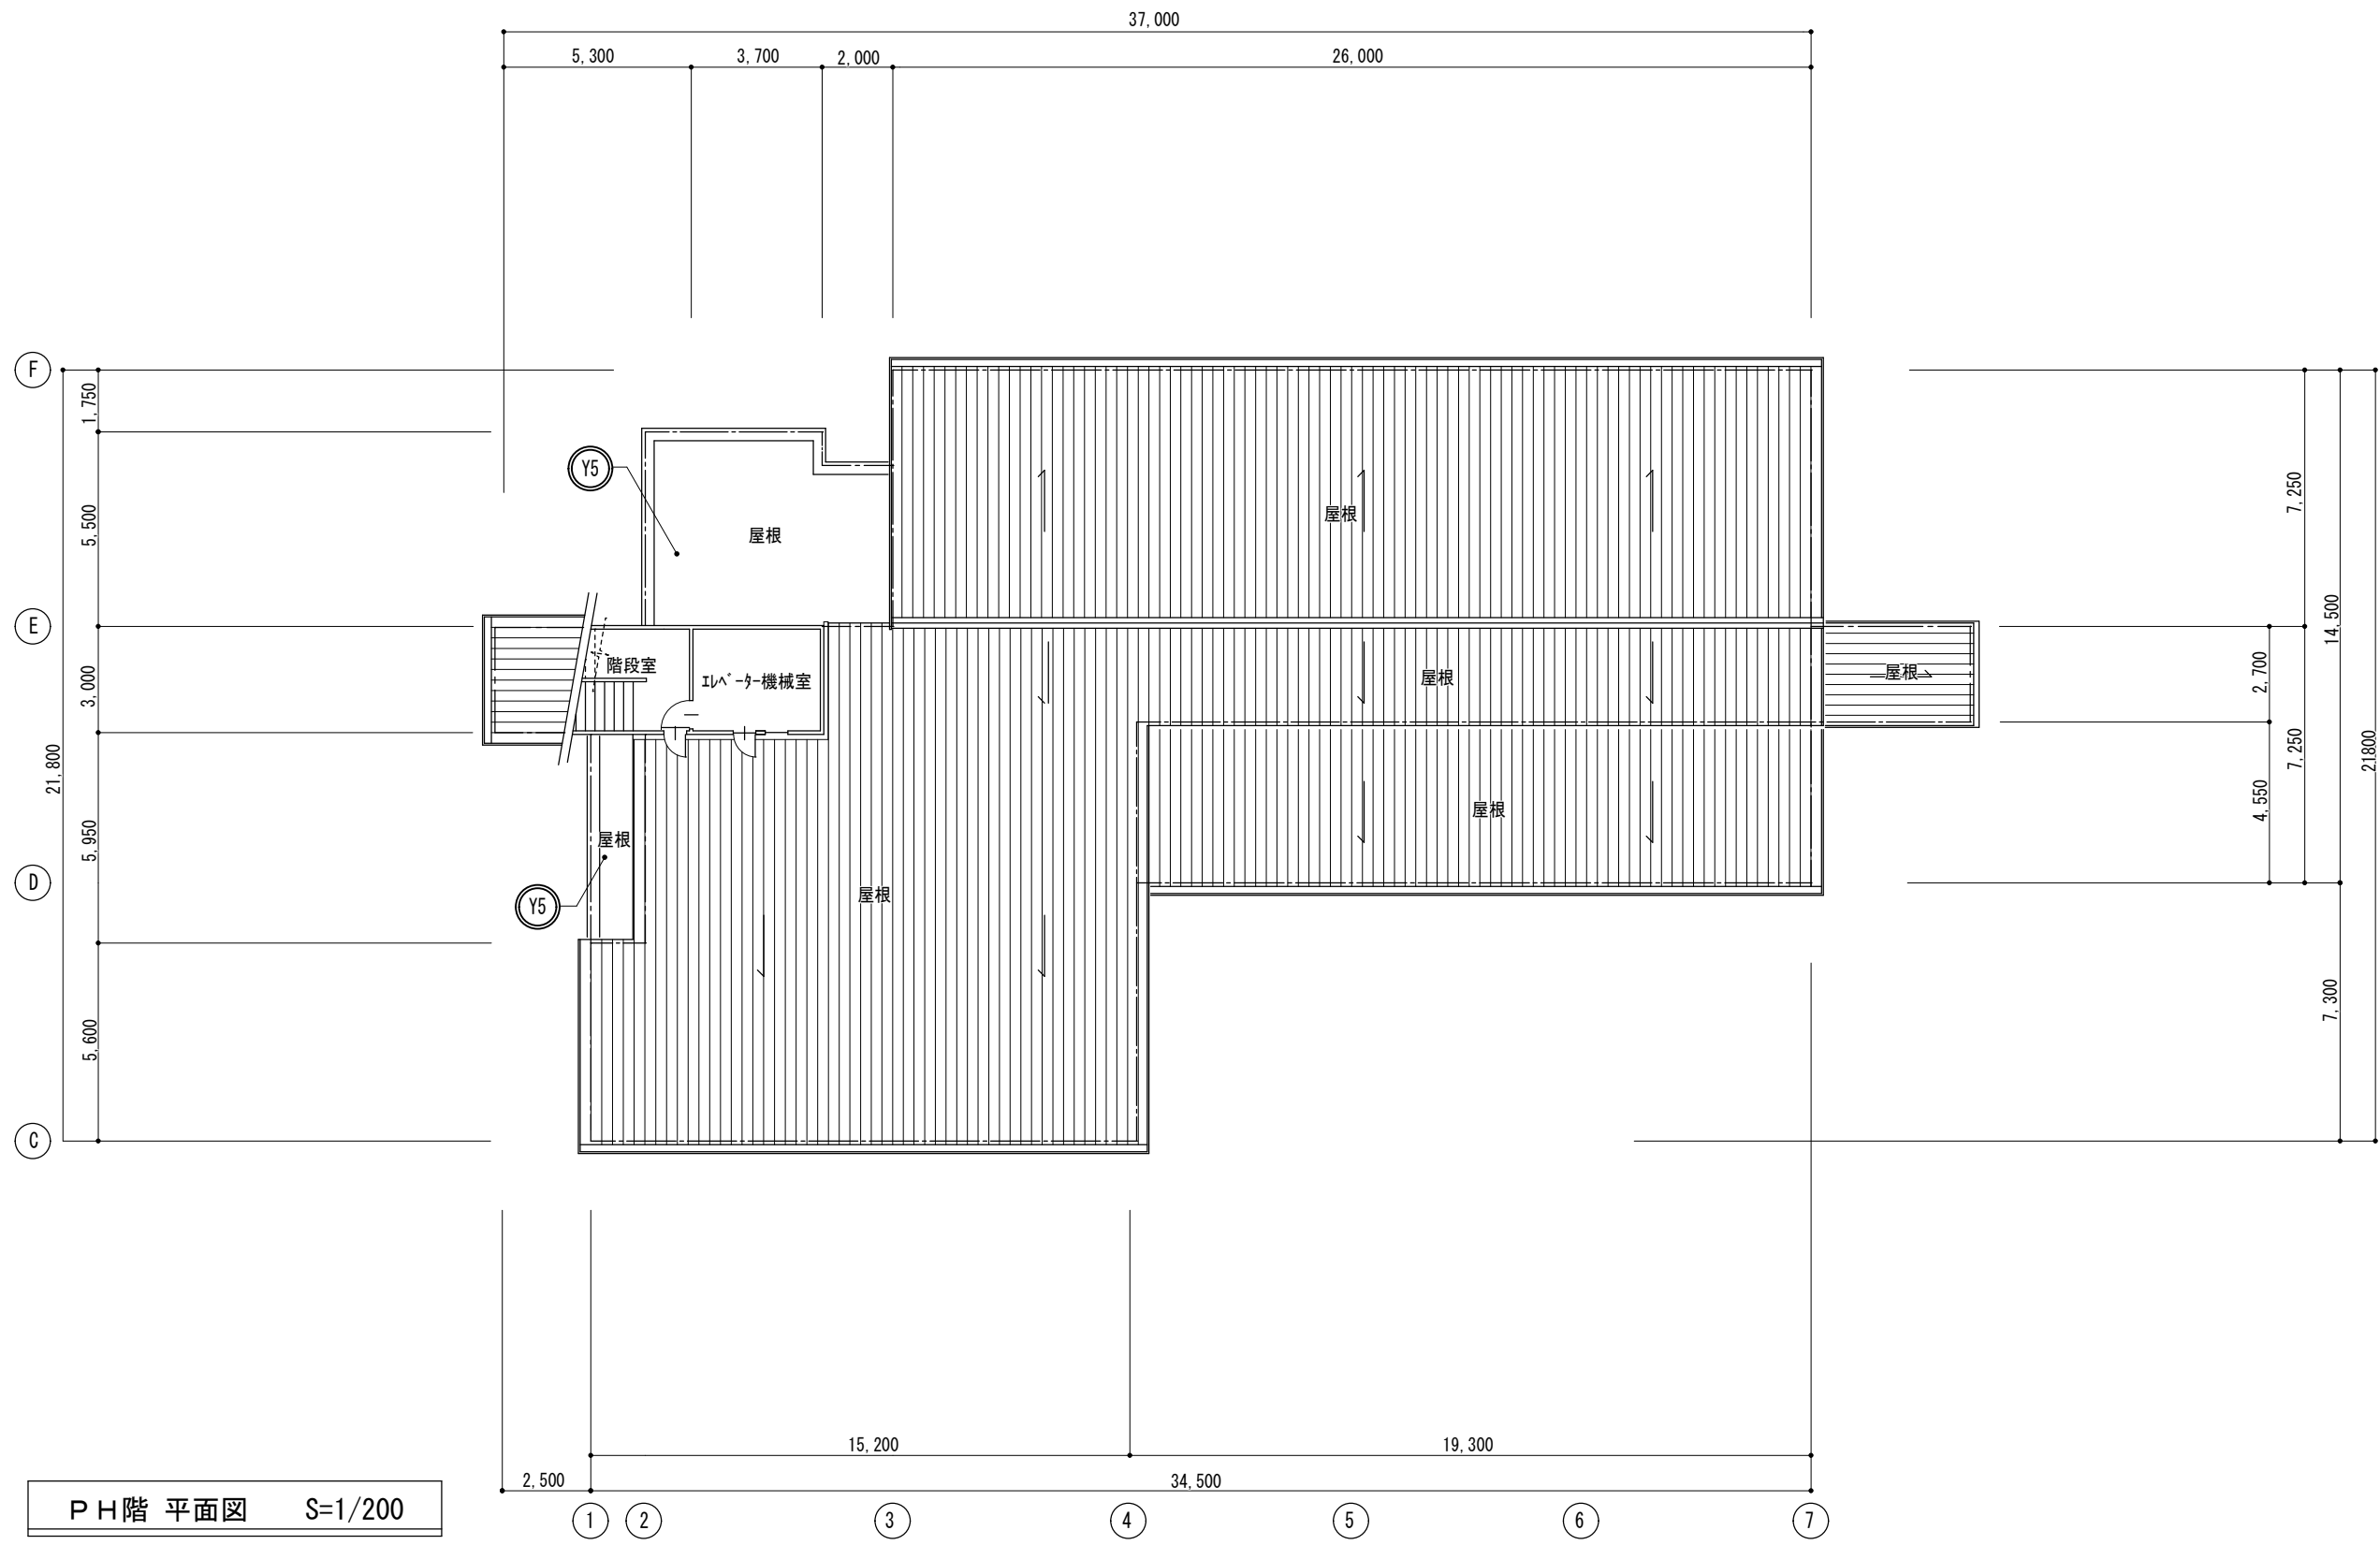

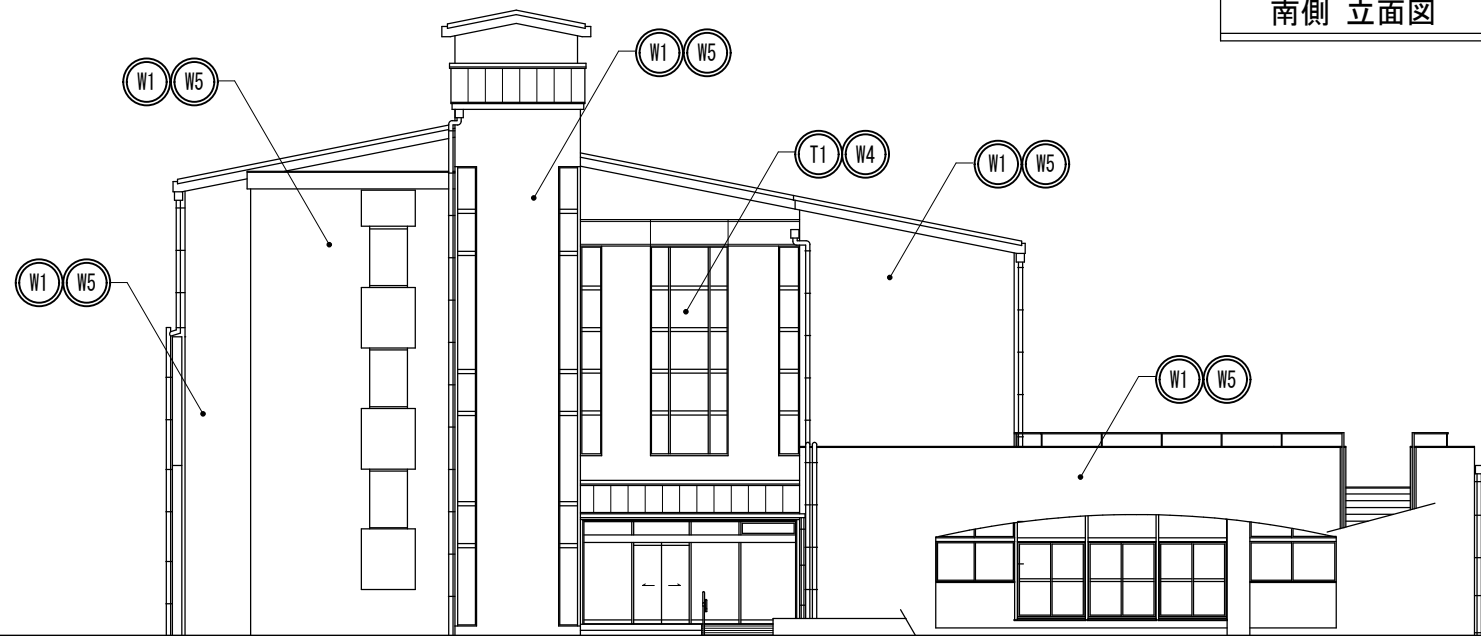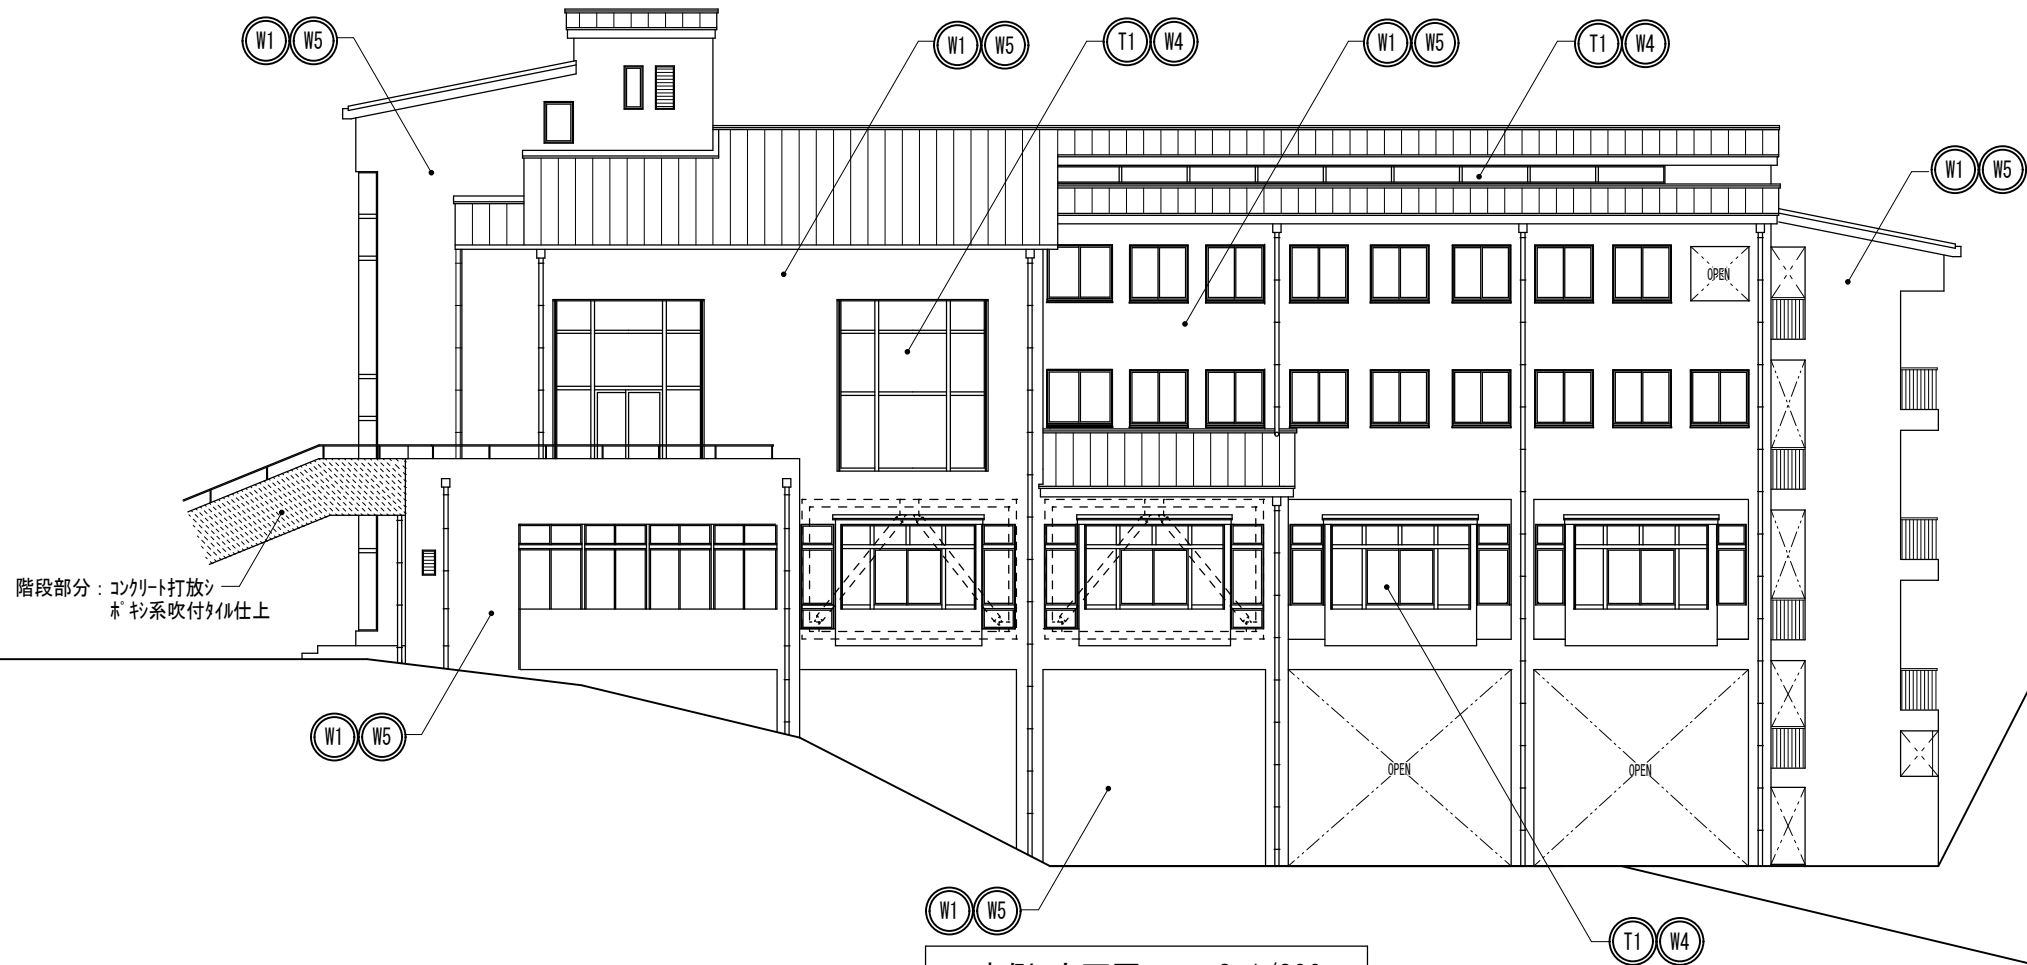




X-X 断面図 S=1/200

備考	e_plan イープラン一級建築士事務所 〒675-0064 相生市青葉台8-21 TEL 0791-22-3112 一級建築士 大臣登録・166900号 高山耕一		DRAWING	CHECK	工事名称	相生市立図書館外壁防水改修外工事		図面番号 A-018	
					図面名称	X-X 断面図		縮尺	DATE
								S=1/200	2025. 02







Y-Y 断面図 S=1/200


備考	e_plan イープラン一級建築士事務所 〒675-0064 相生市青葉台8-21 TEL 0791-22-3112 一級建築士 大臣登録・166900号 高山耕一		DRAWING	CHECK	工事名称 相生市立図書館外壁防水改修外工事		図面番号 A-019	
					図面名称 Y-Y 断面図		縮尺 S=1/200	DATE 2025.02

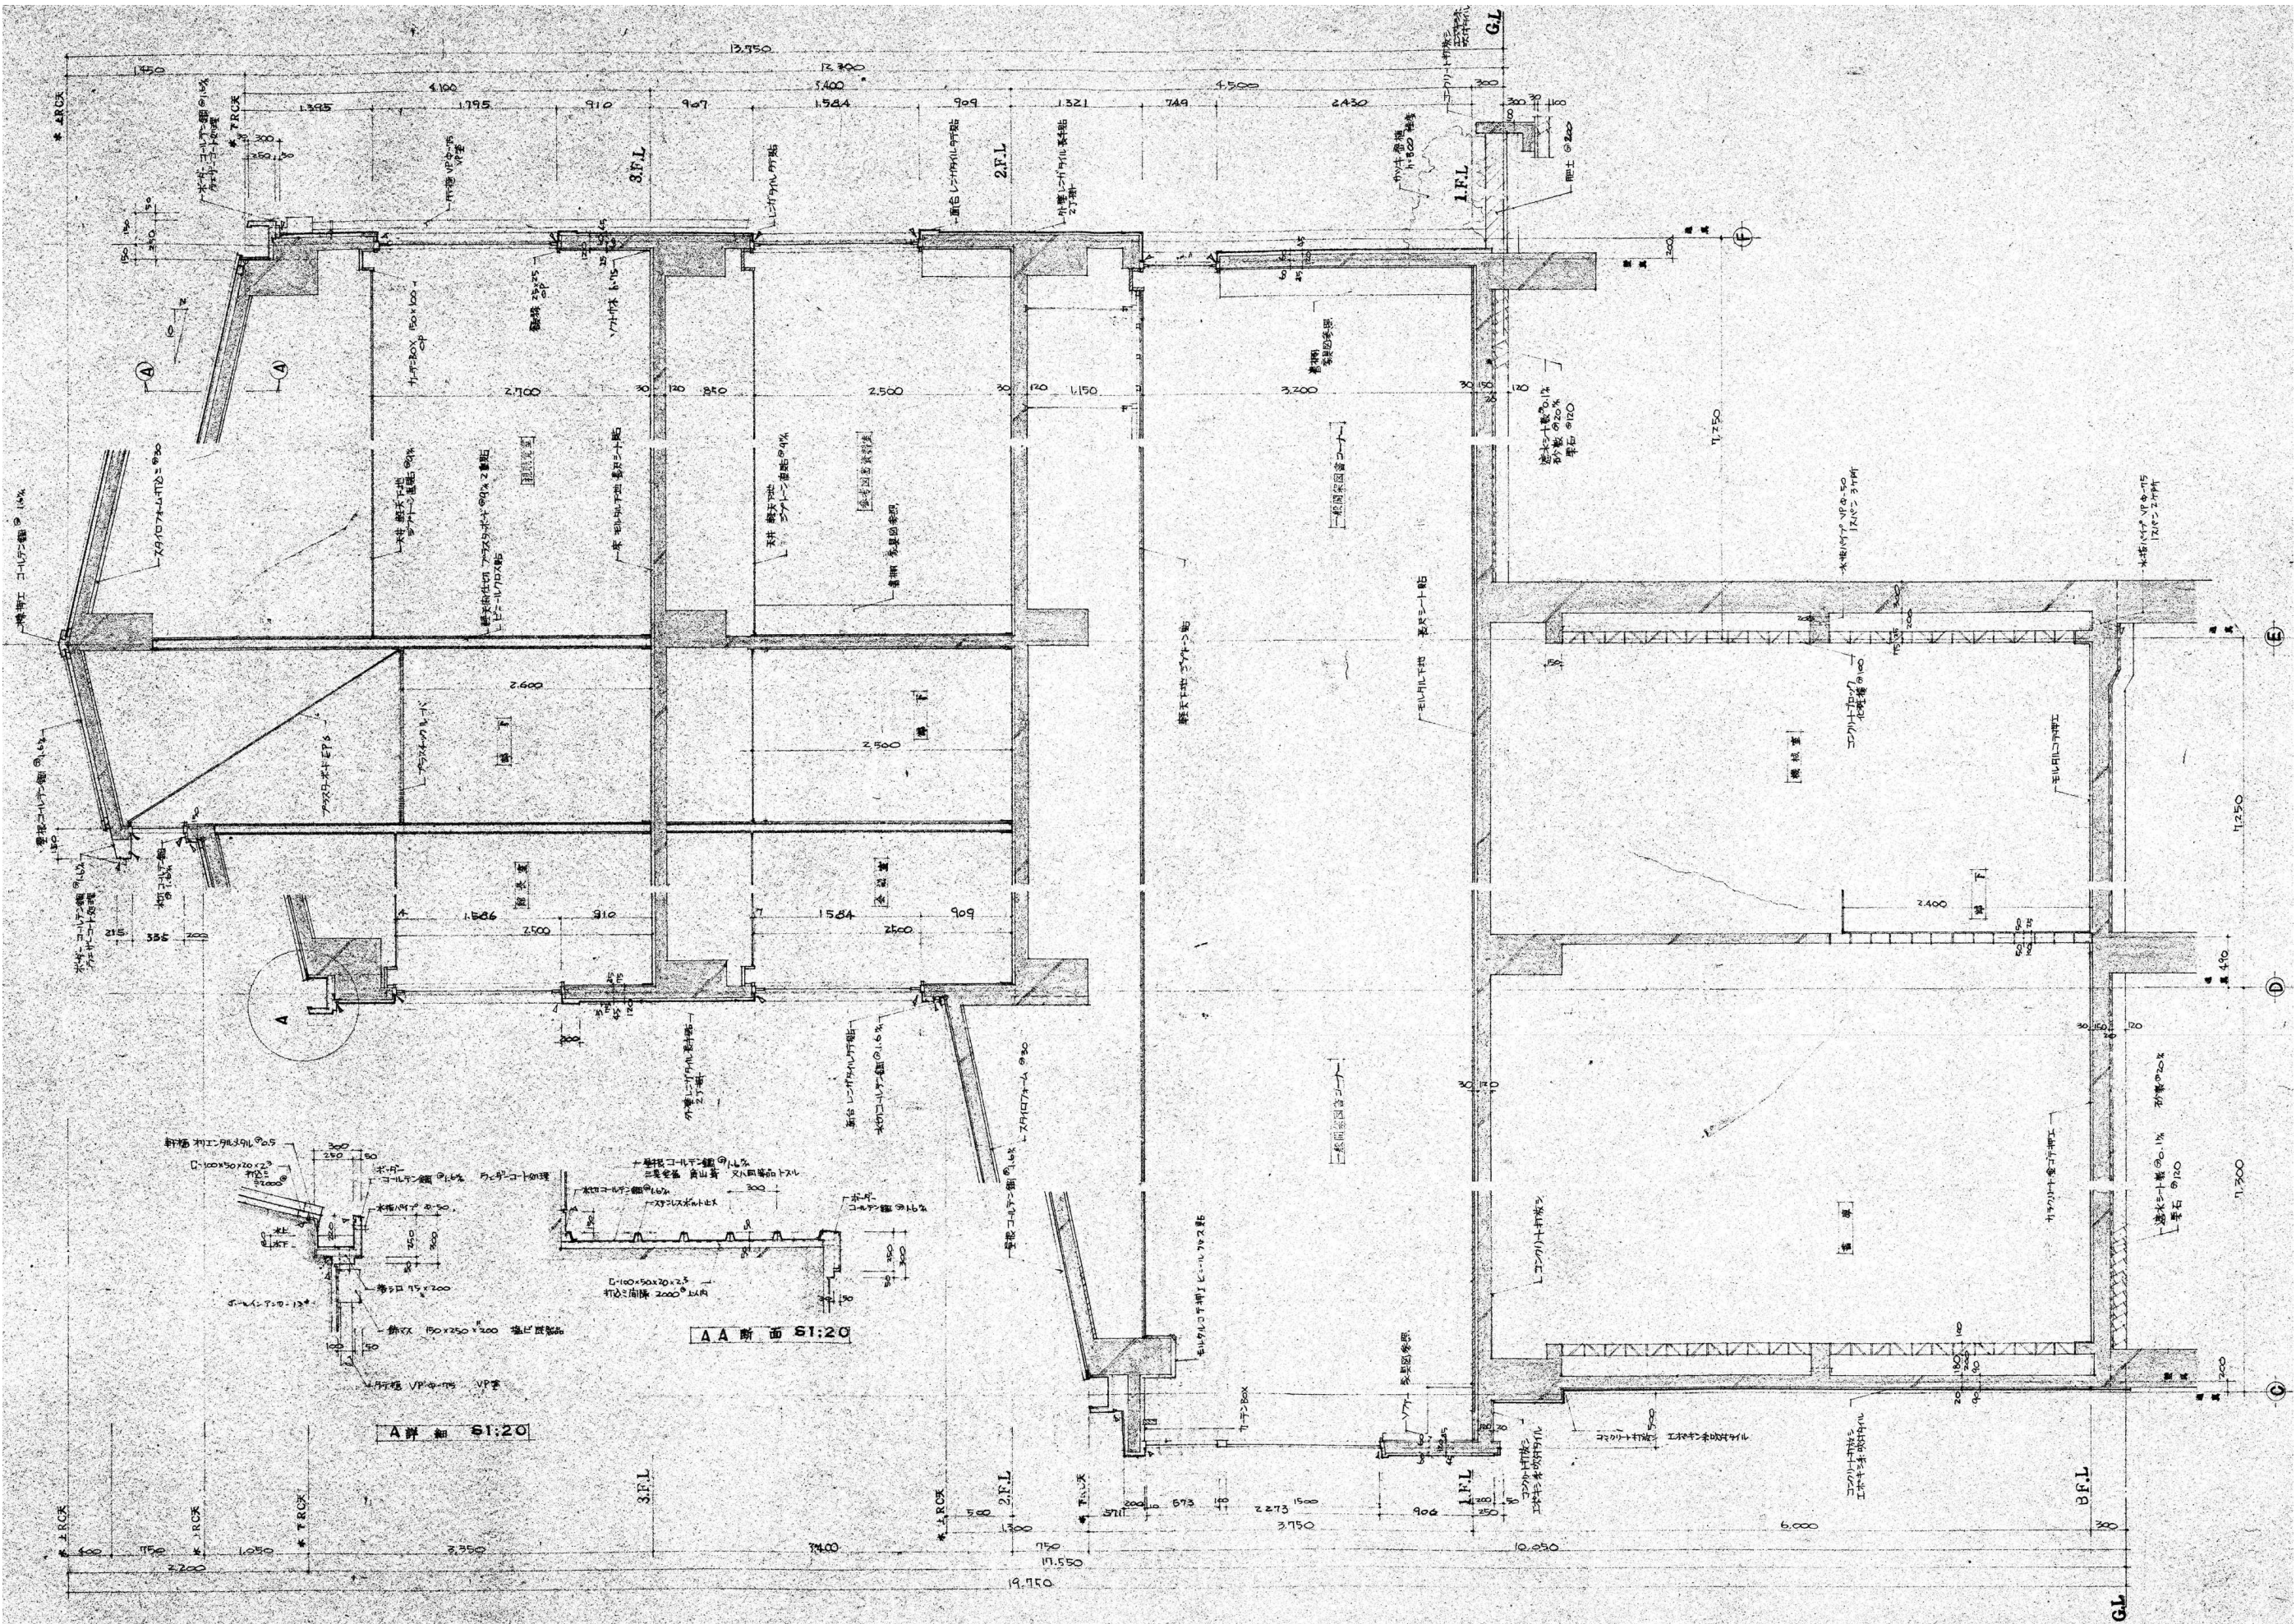


備考	e_plan	イープラン一級建築士事務所 〒675-0064 相州市青葉台8-21 TEL.0791-22-3112 一級建築士 大臣登録・166900号 高山耕一	DRAWING	CHECK	工事名称 相州市立図書館外壁防水改修外工事		図面番号 A-020	
					図面名称 【改修前】矩計図1 (参考図)		縮尺 S=1/60	DATE 2025.02

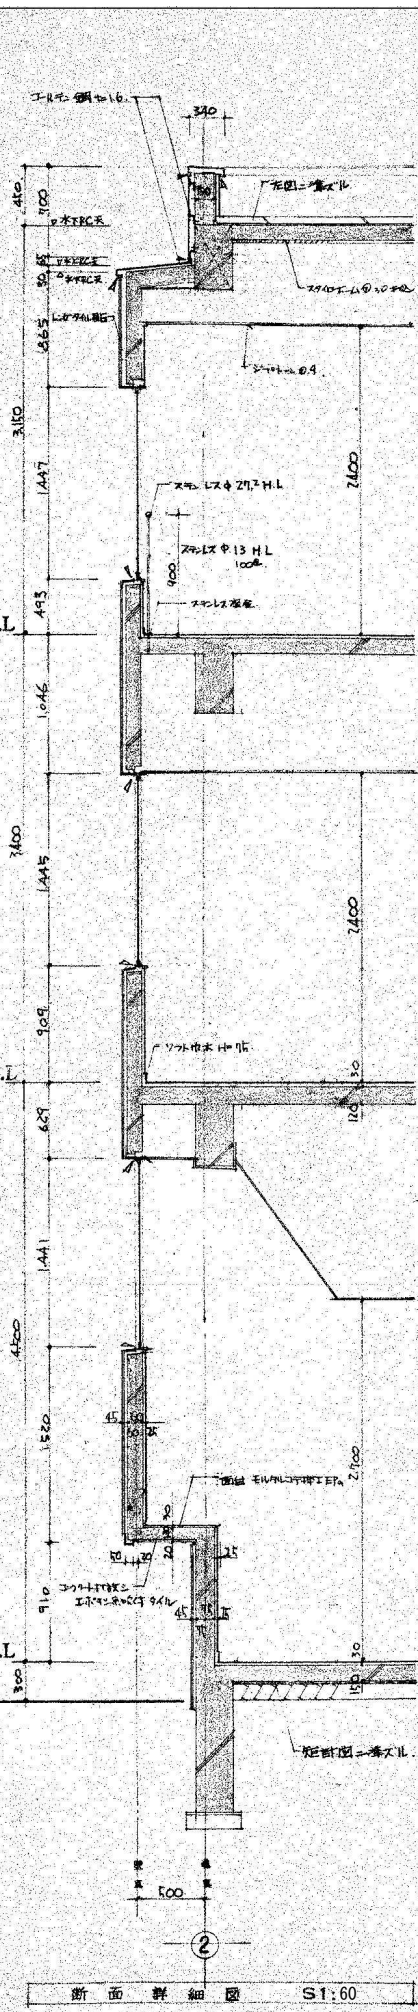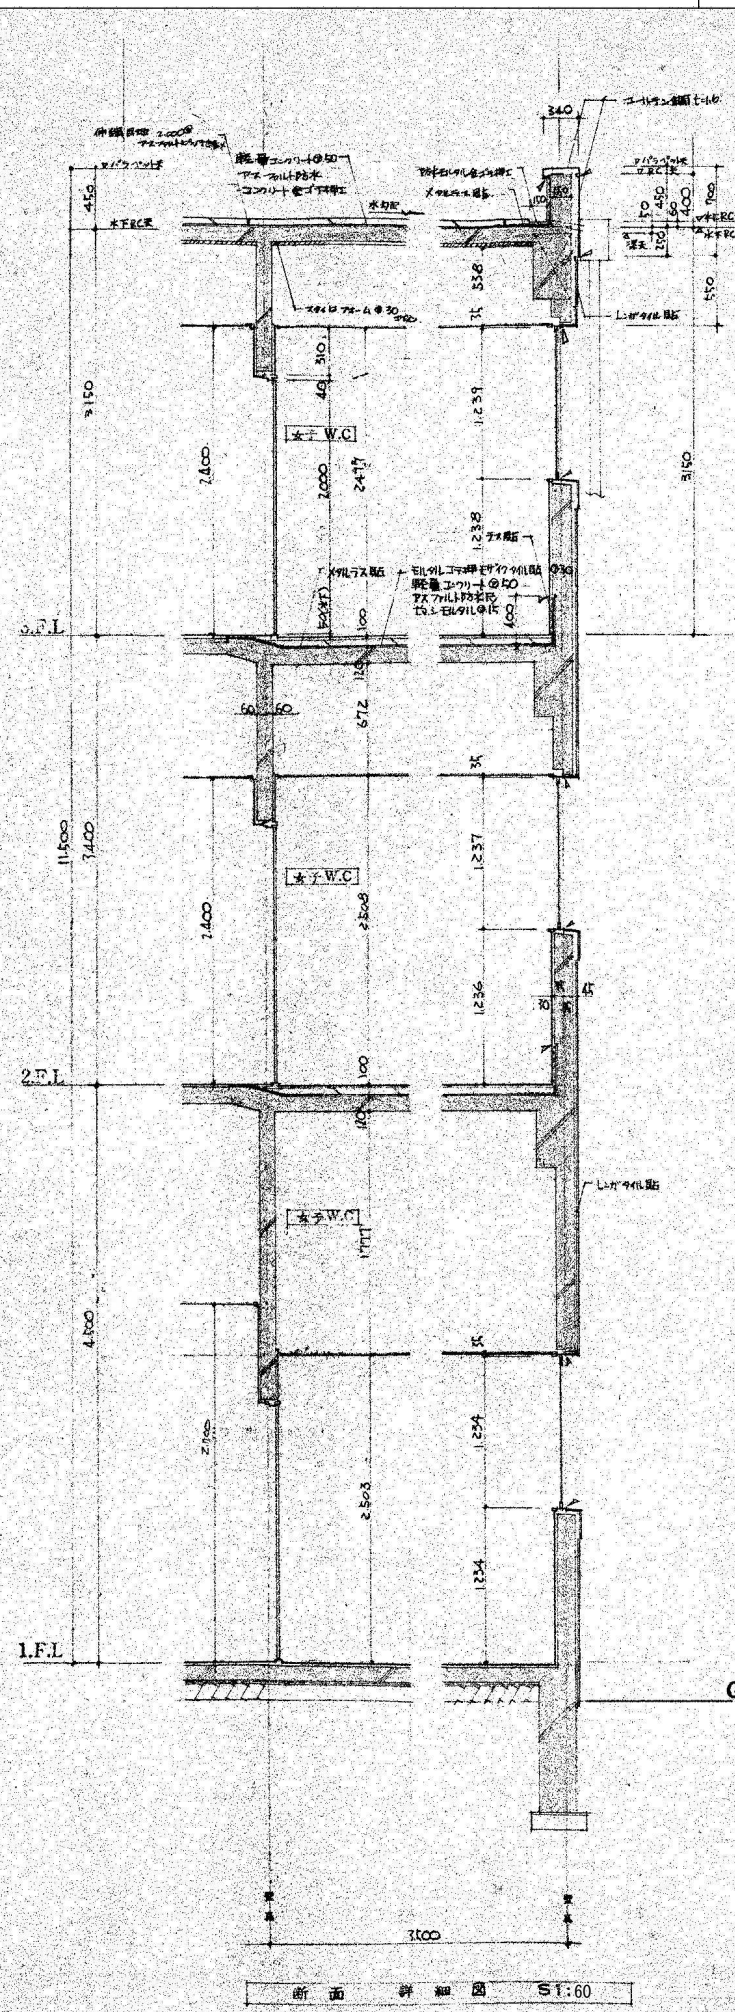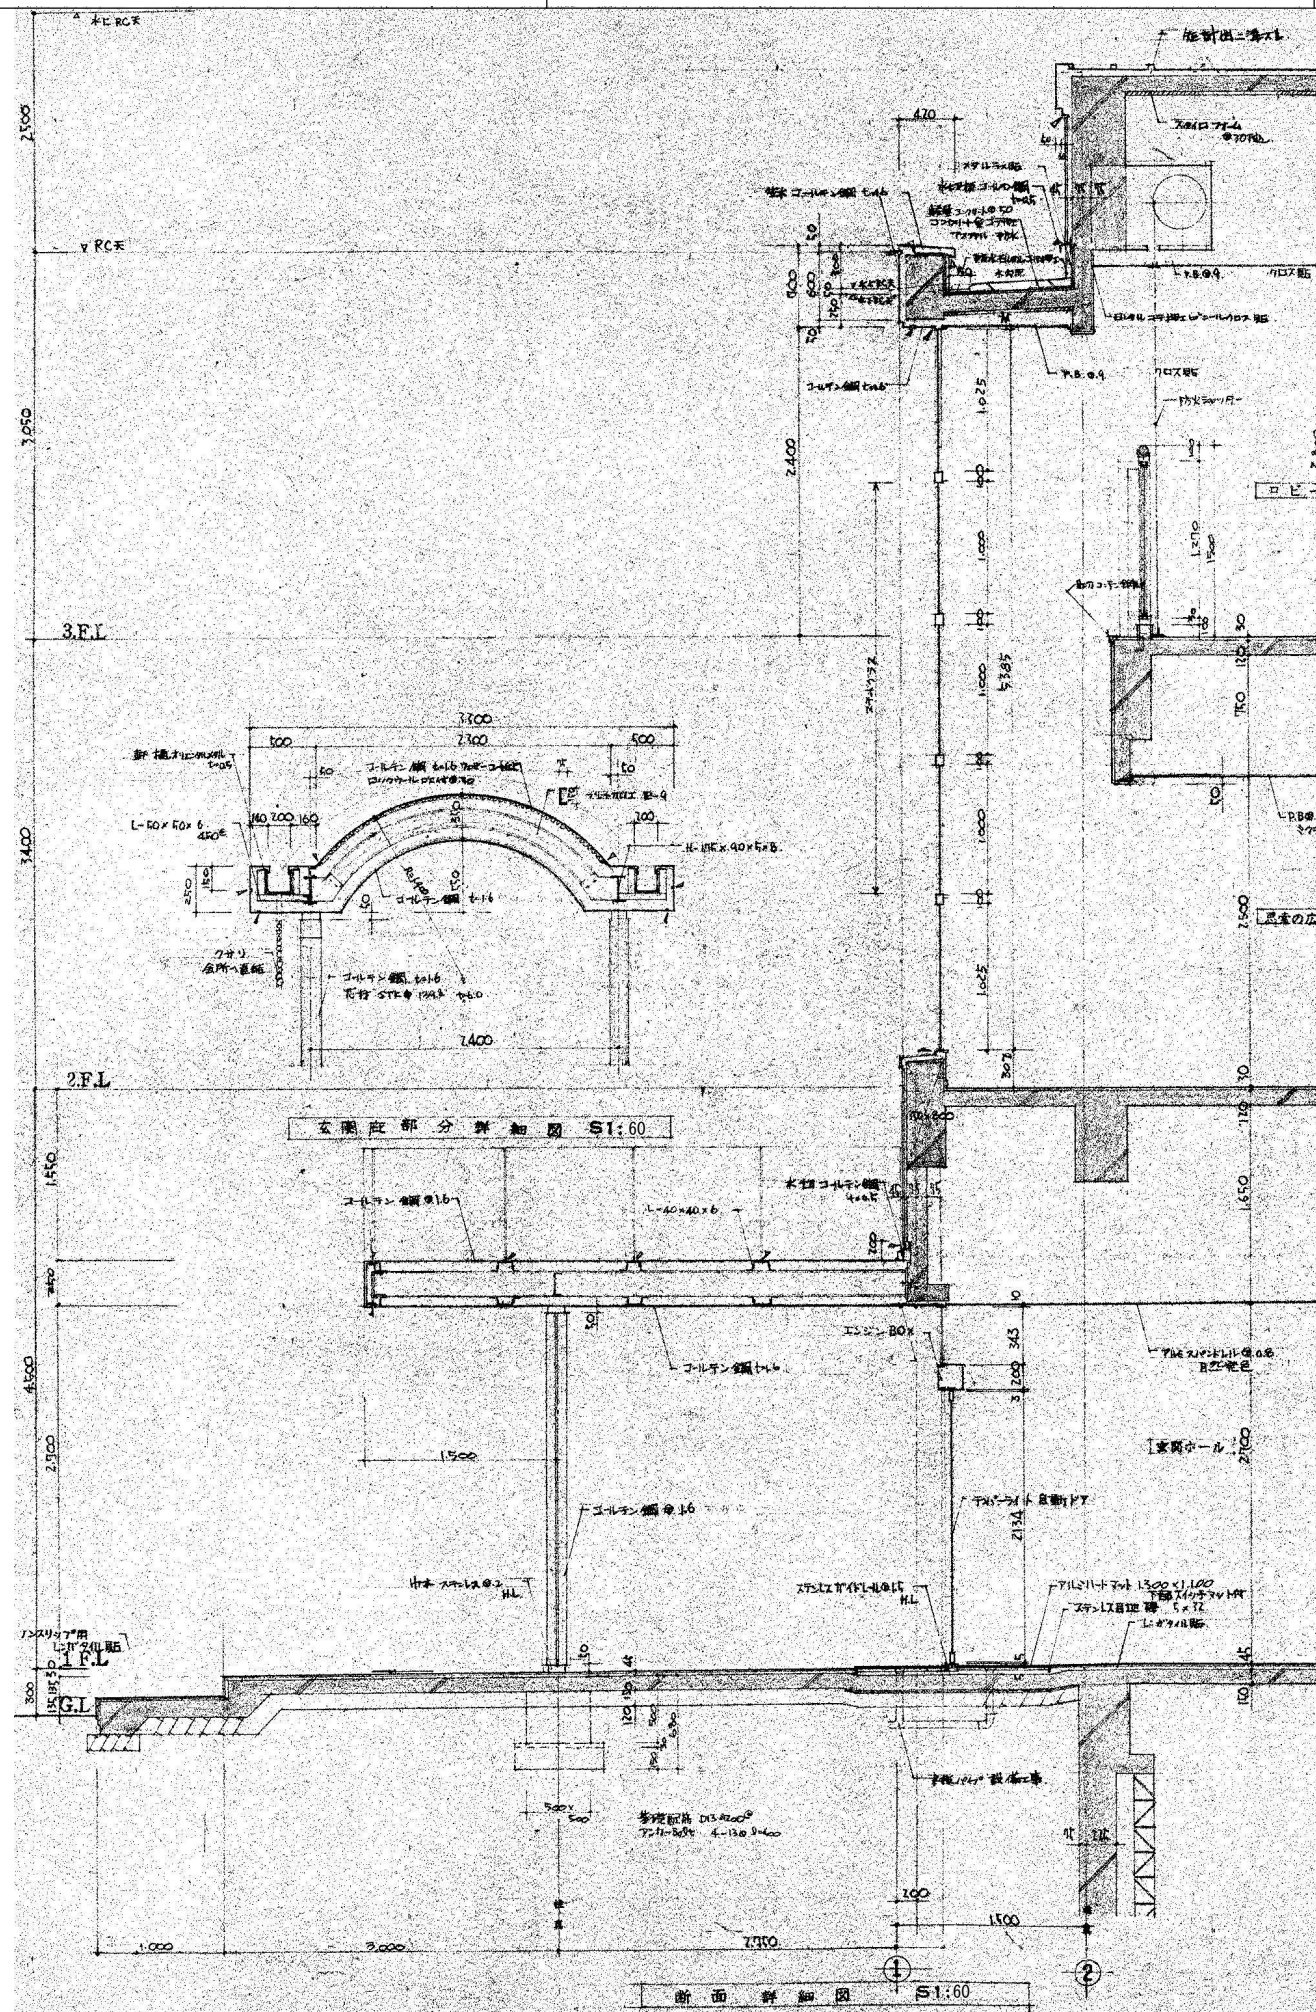

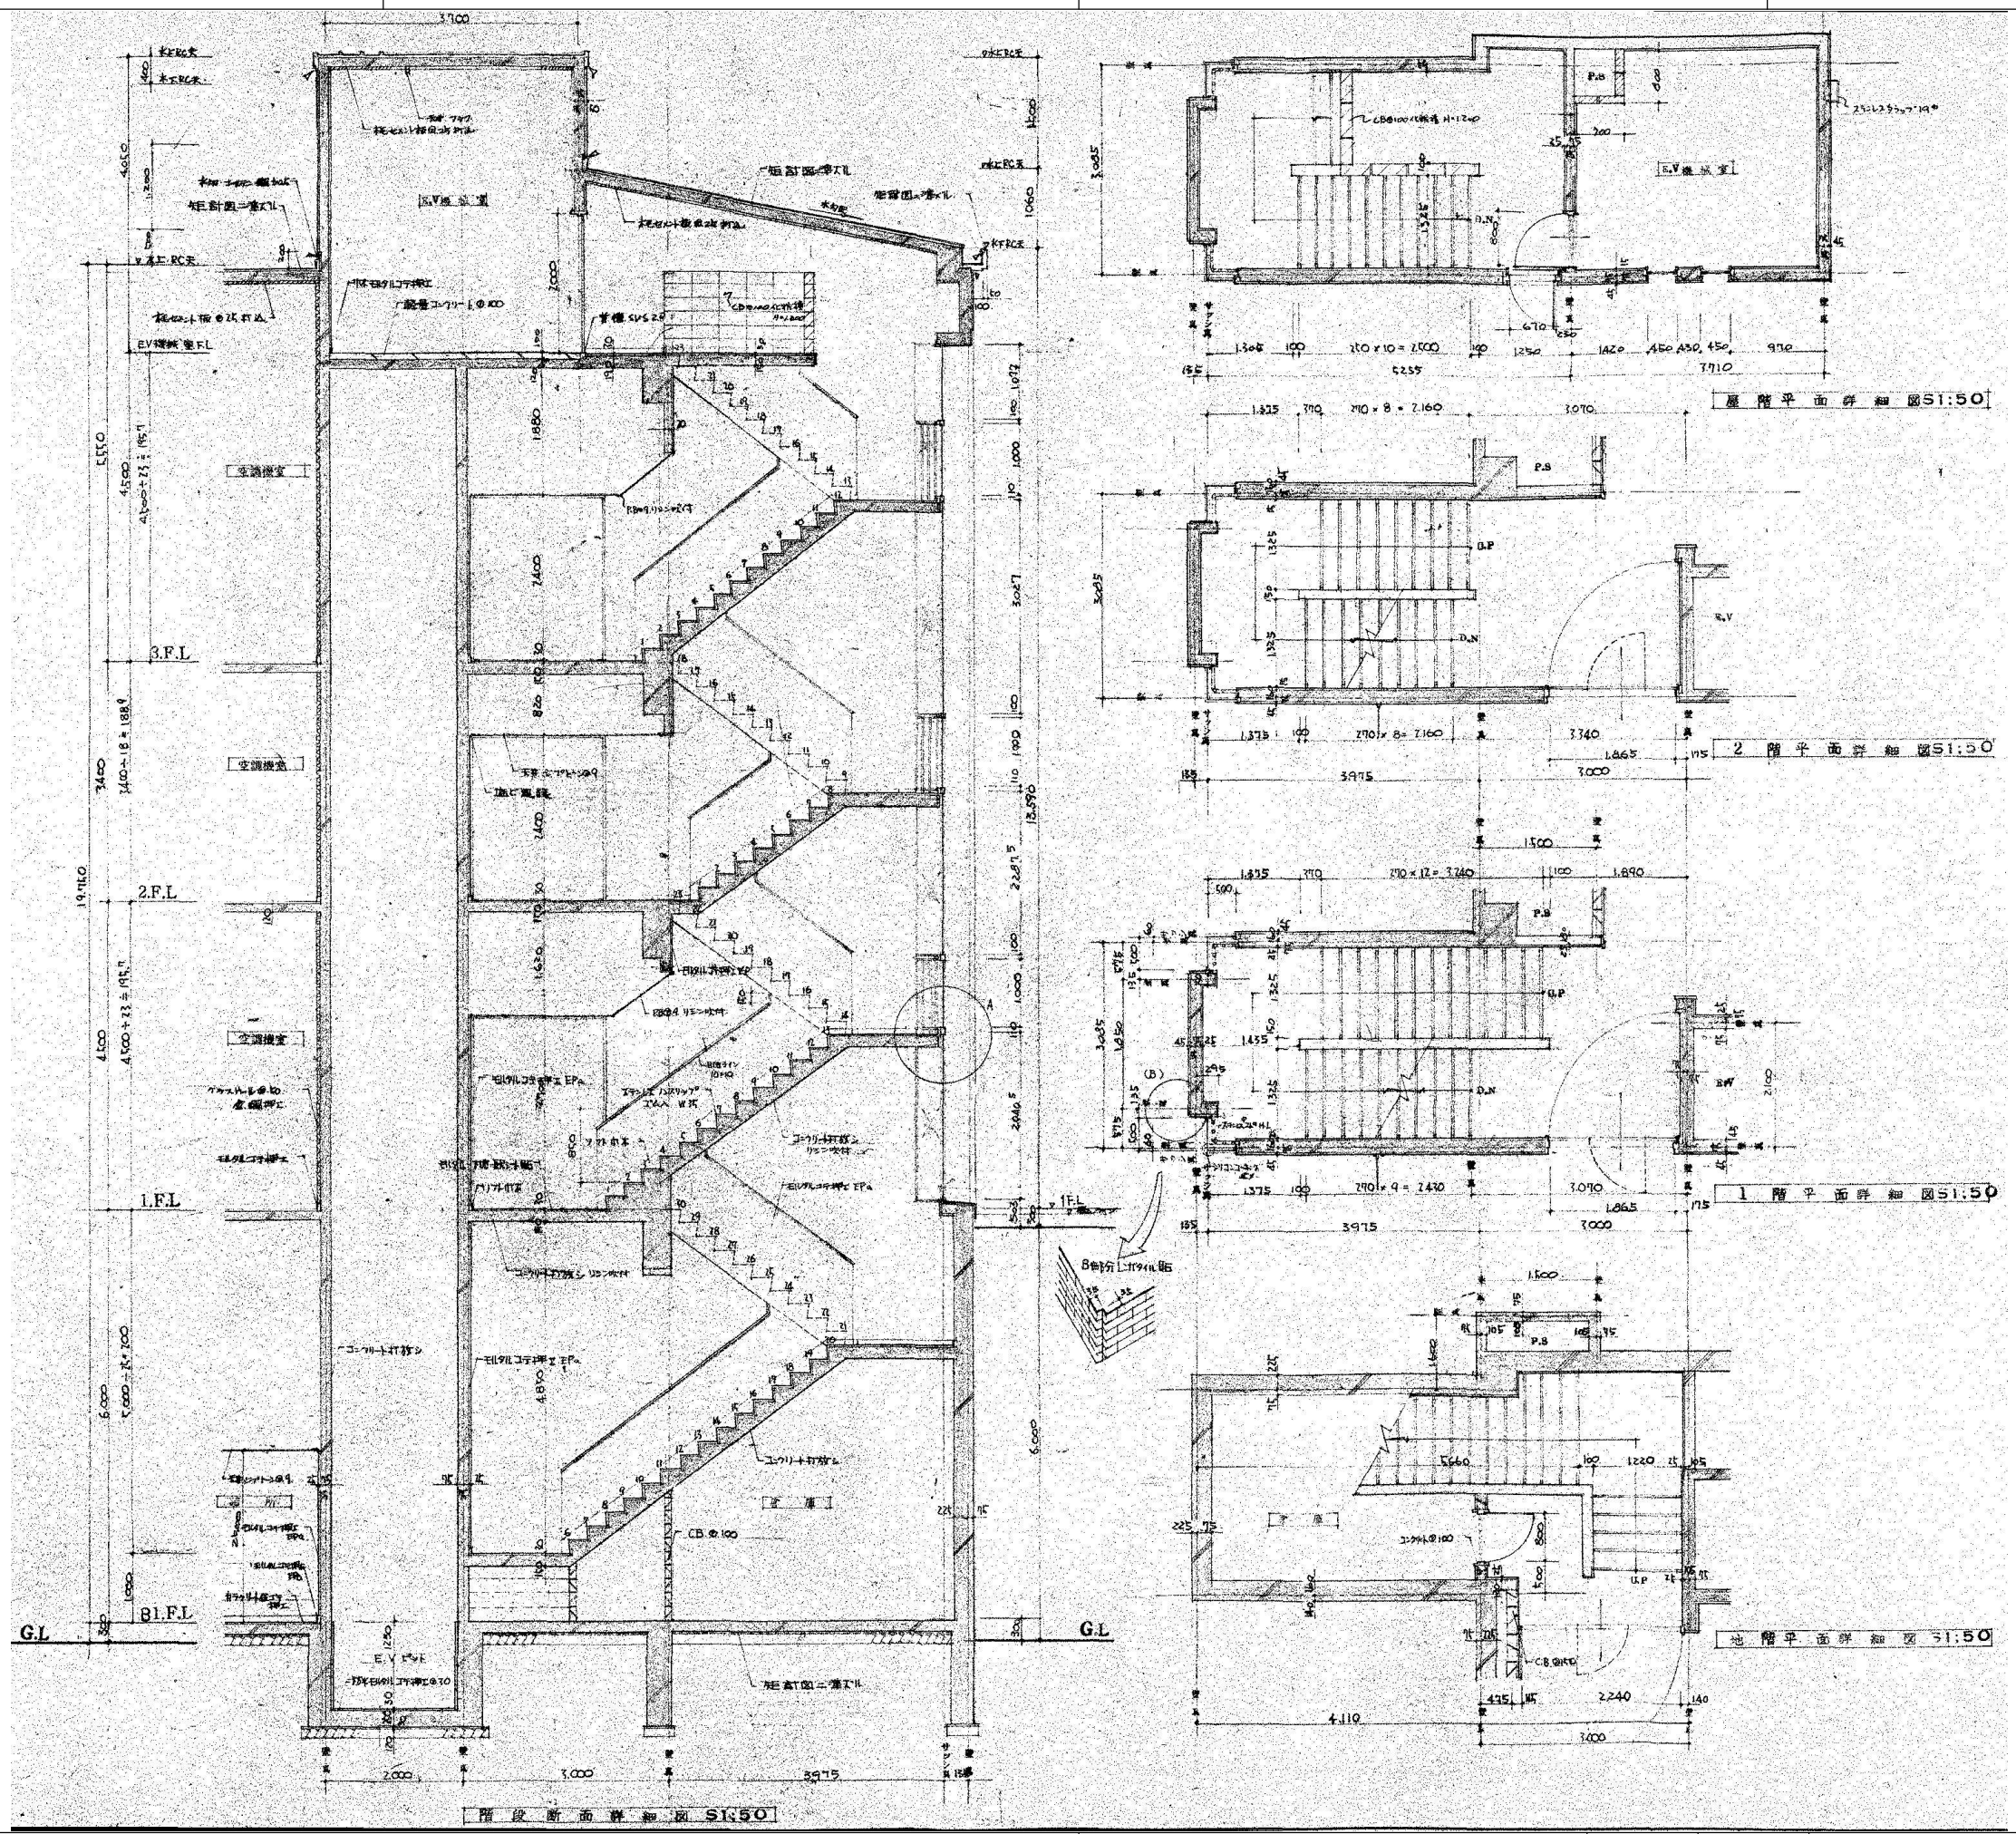

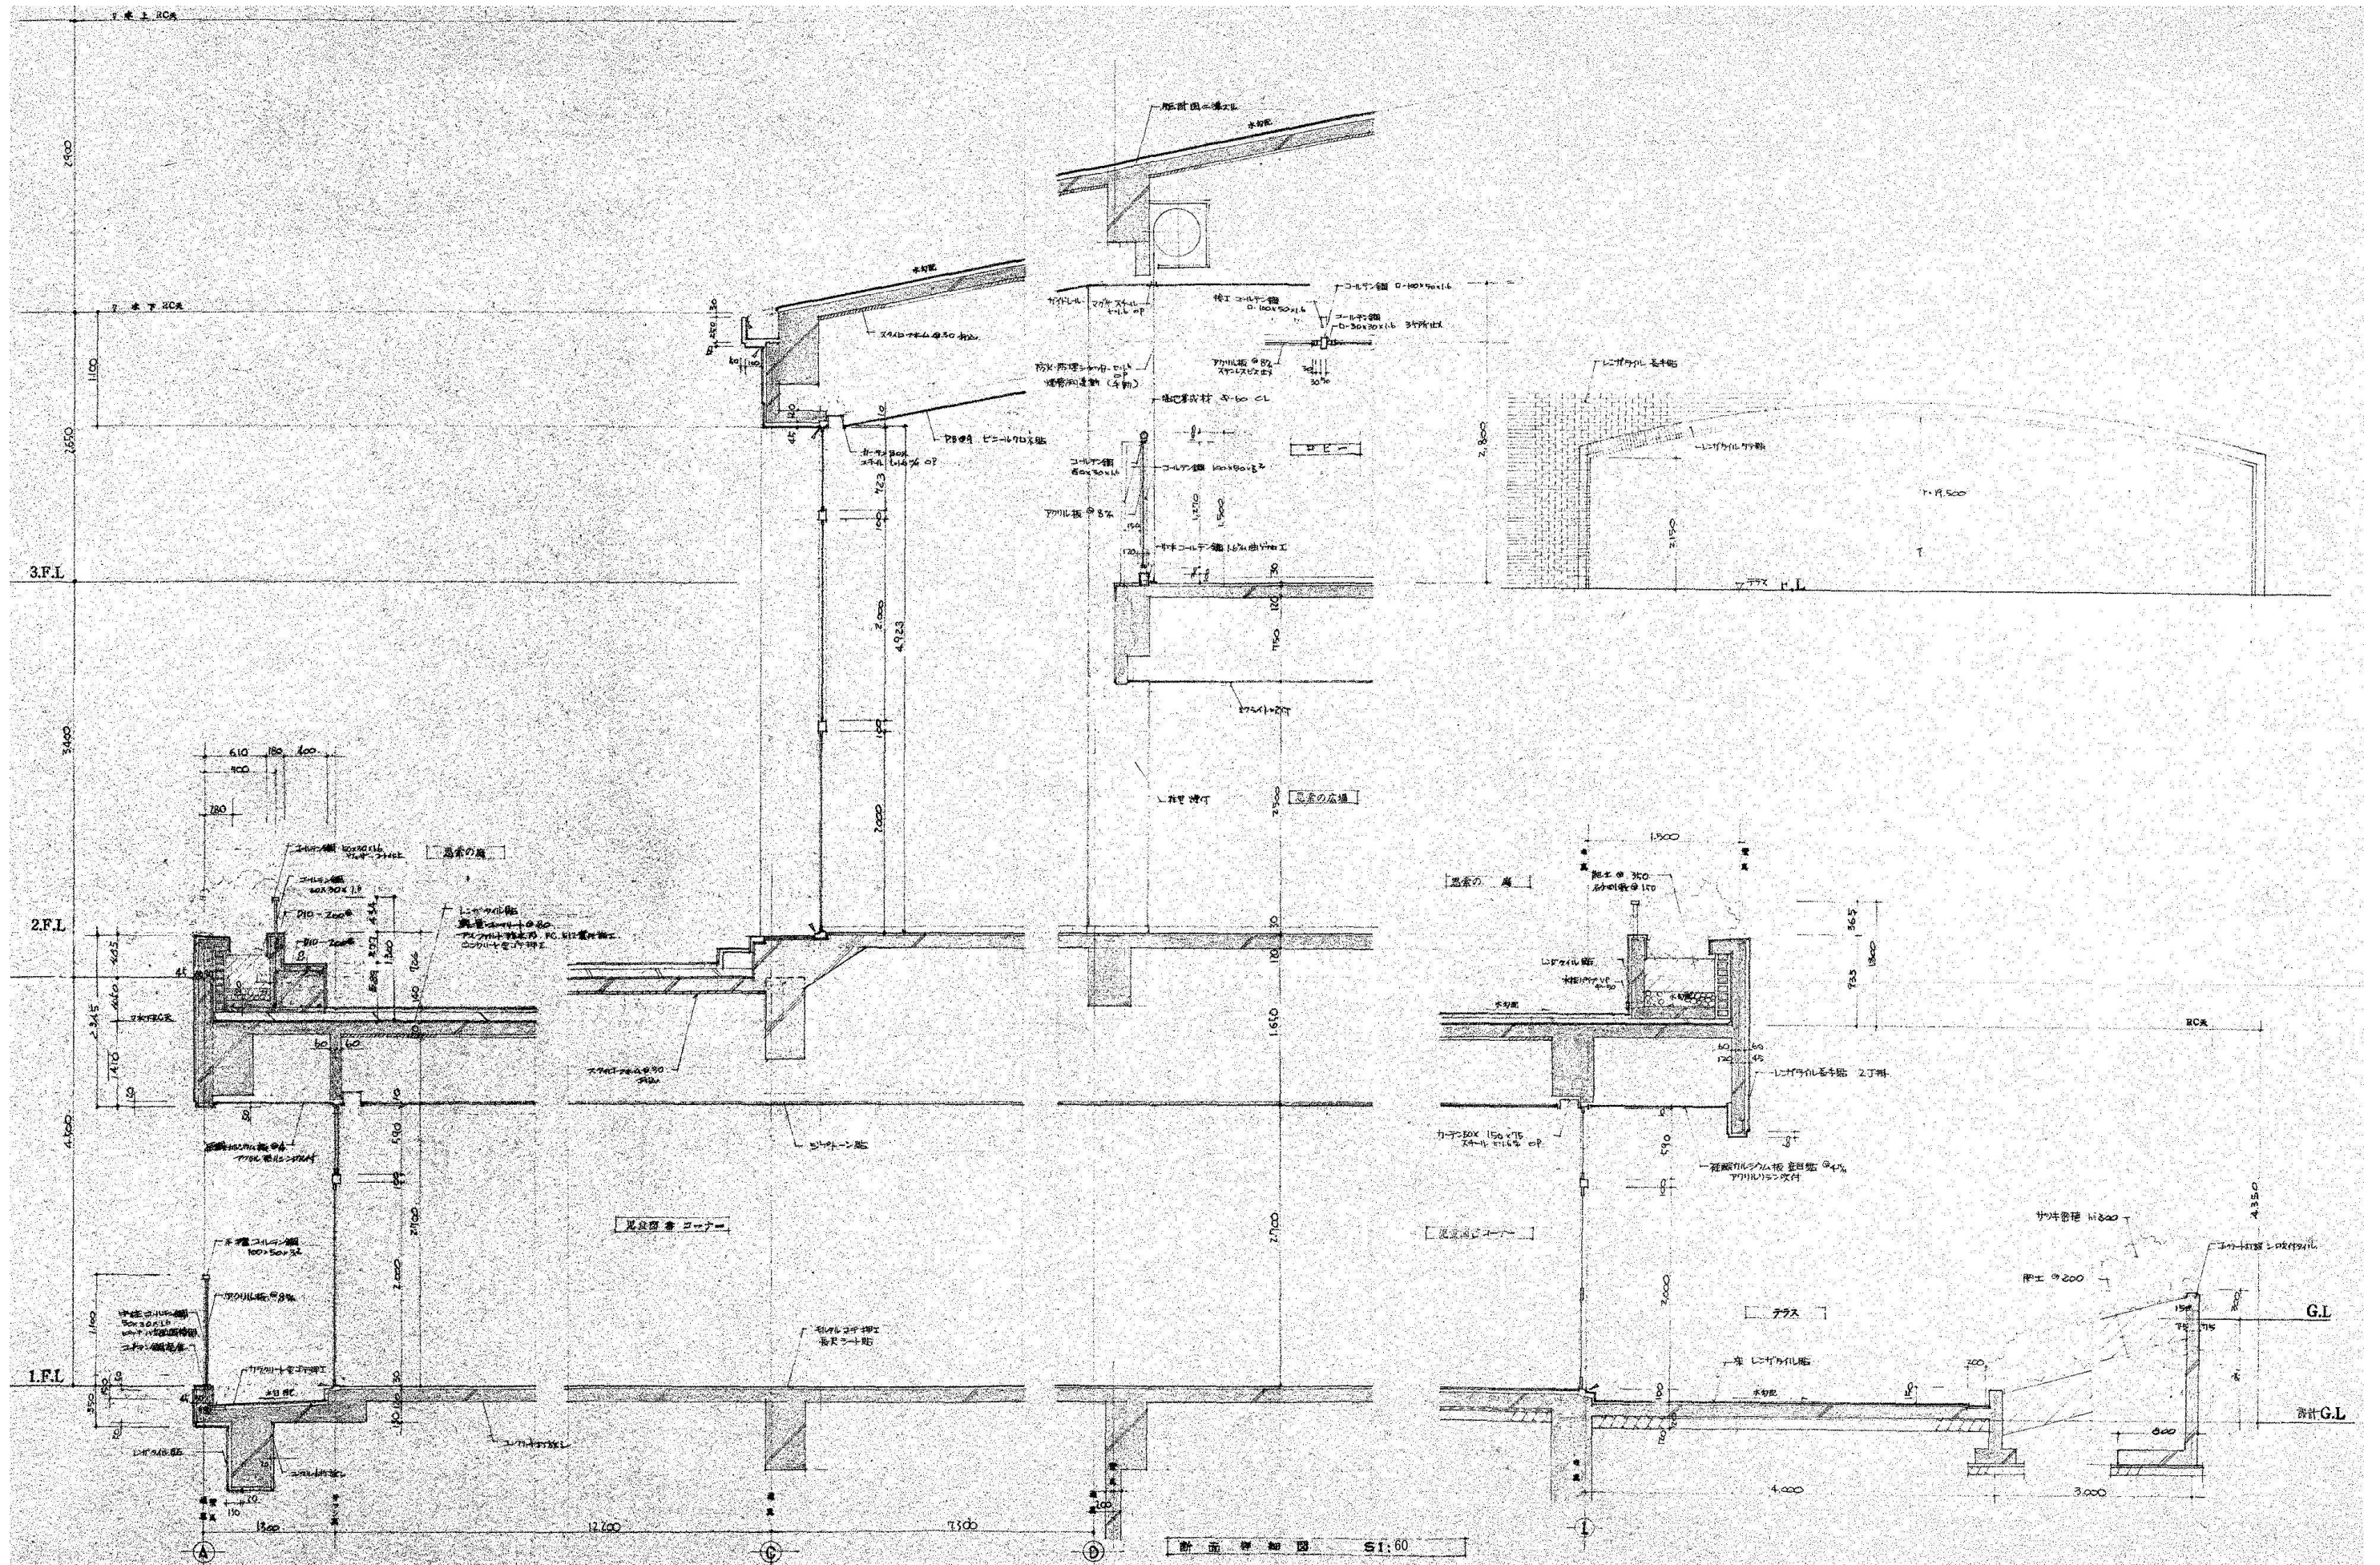


備考	e_plan イープラン一級建築士事務所 〒675-0084 相生市青葉台8-21 TEL. 0791-22-3112 一級建築士 大臣登録・166900号 高山耕一	DRAWING CHECK	工事名称 相生市立図書館外壁防水改修外工事 図面名称 【改修前】矩計図4（参考図）	図面番号 A-023 縮尺 S=1/60 DATE 2025. 02
---------------	---	-------------------------------------	---	--

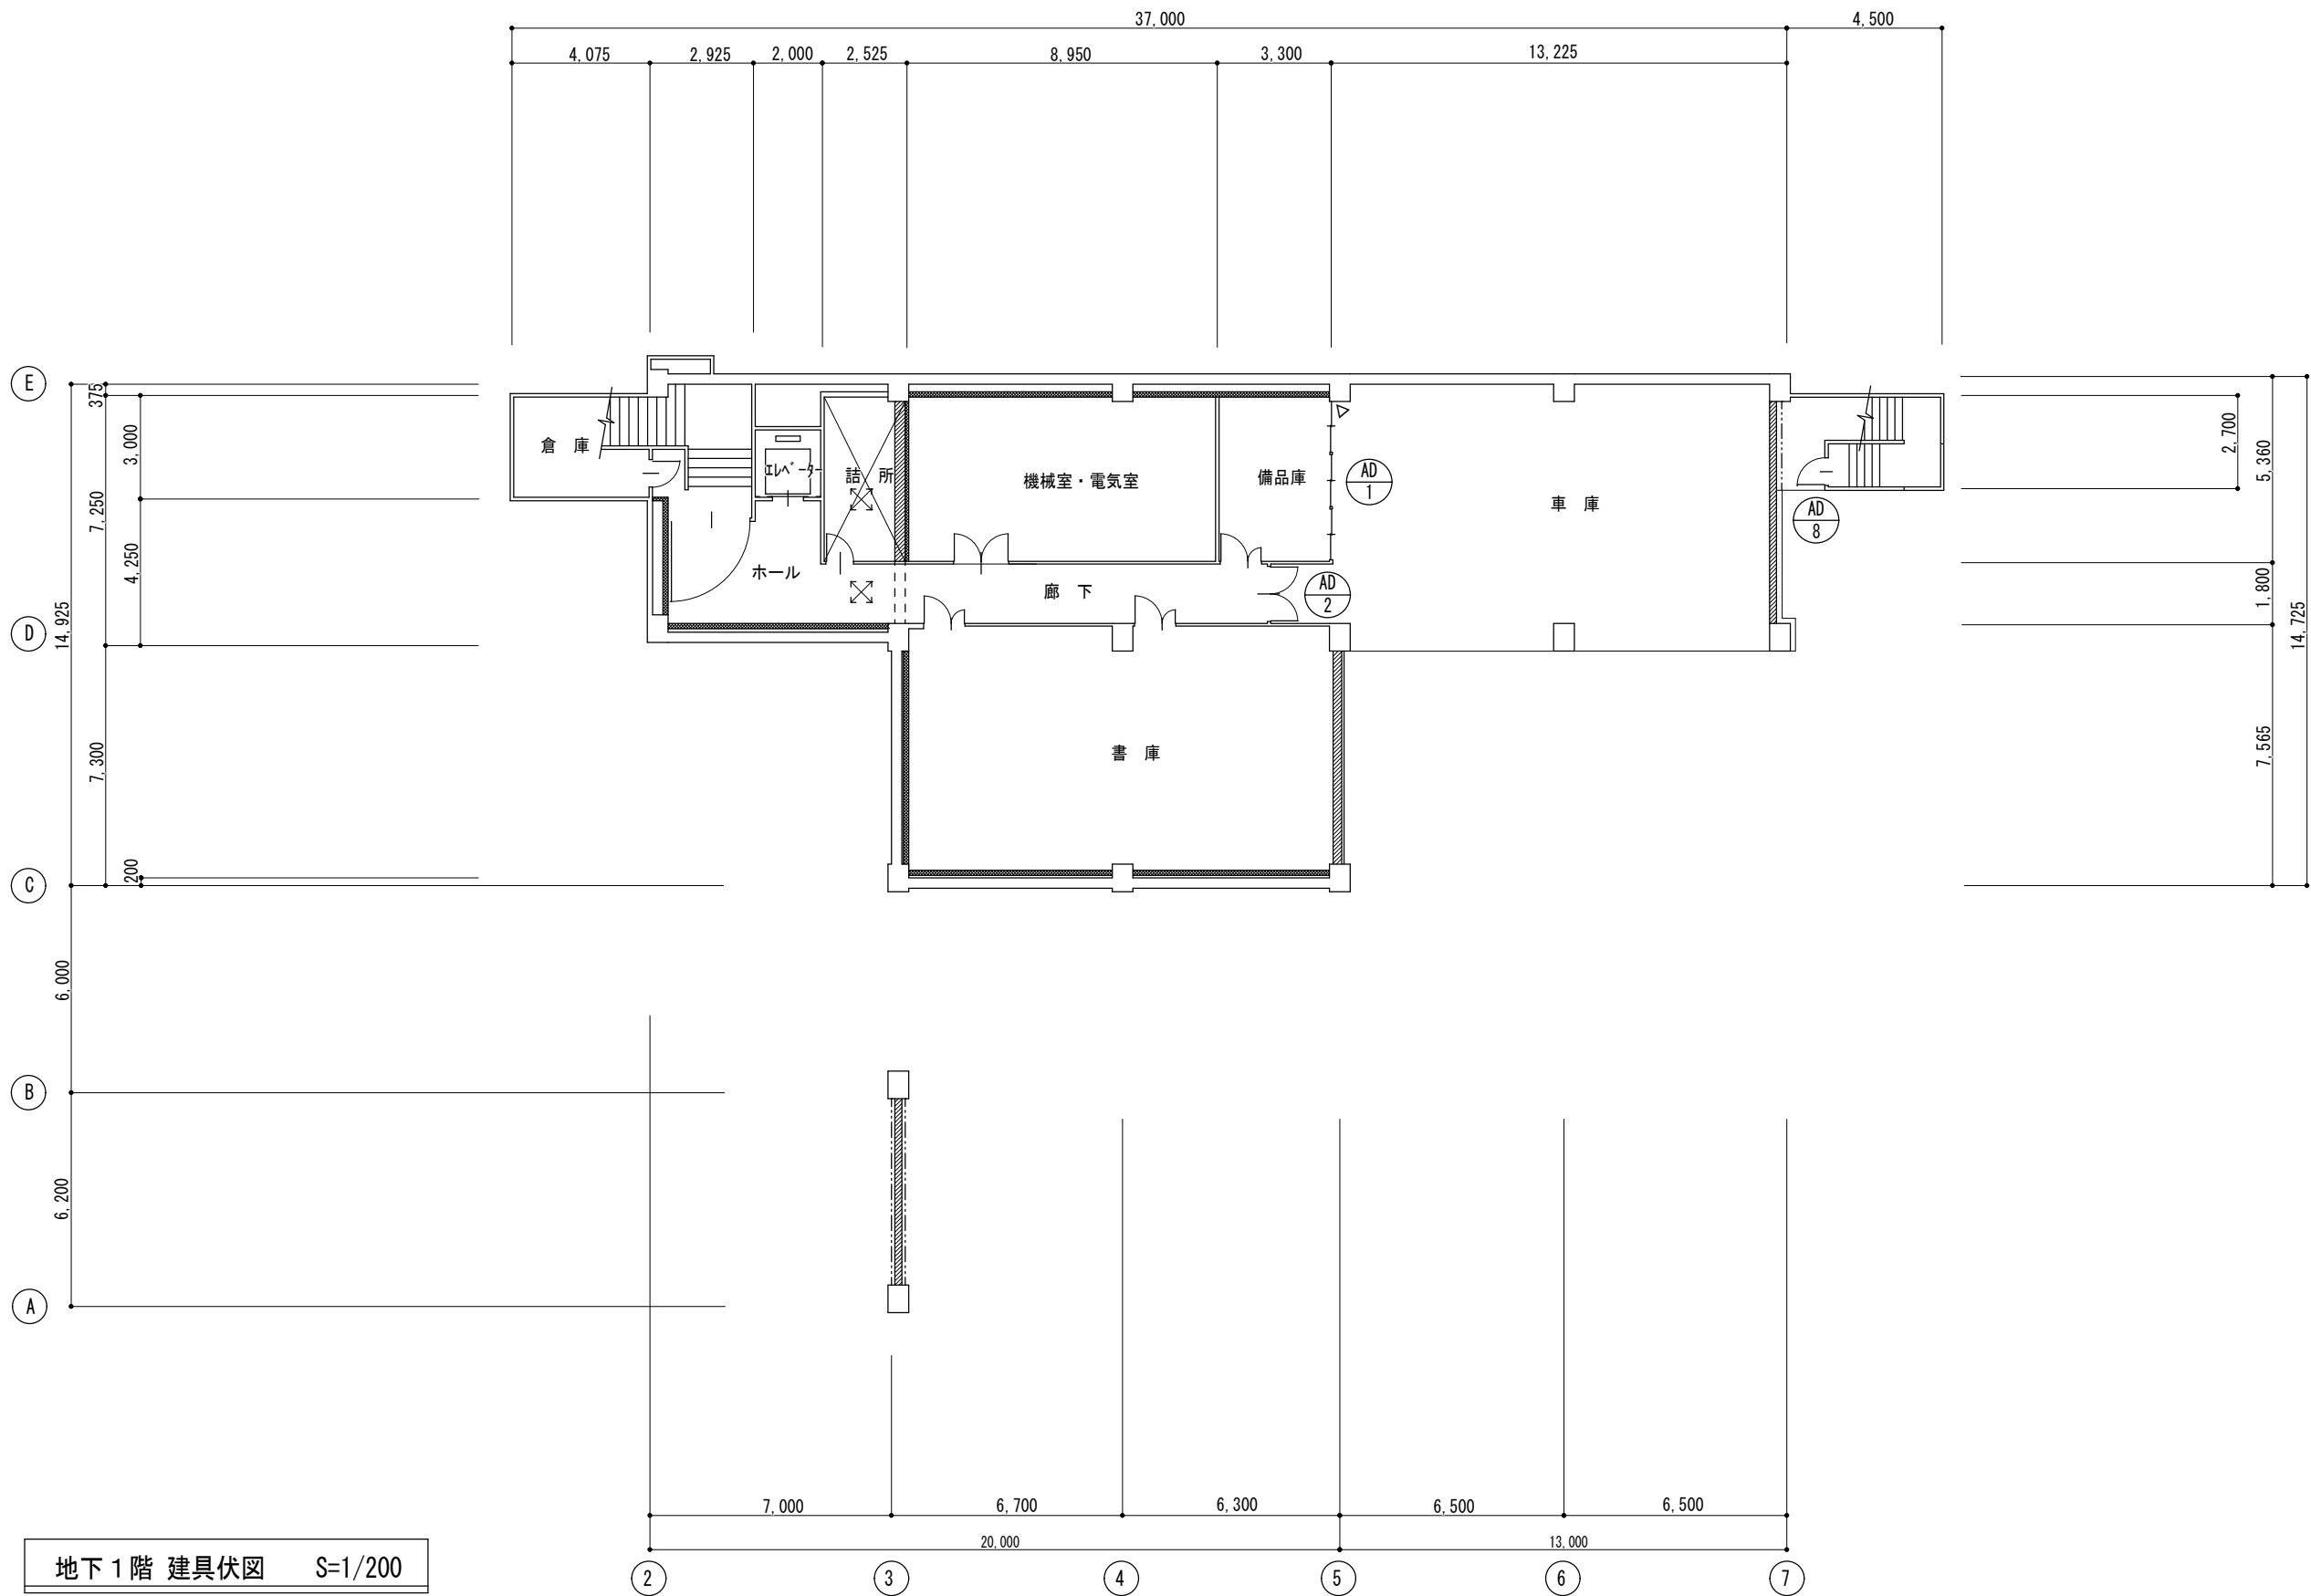


地下1階 建具伏図 S=1/200


備考	e_plan イープランー級建築士事務所 〒675-0064 相生市青葉台8-21 TEL 0791-22-3112 一級建築士 大臣登録・166900号 高山耕一		DRAWING	CHECK	工事名称	相生市立図書館外壁防水改修外工事		図面番号 A-024	
					図面名称	【改修後】地下1階 建具伏図		縮尺	DATE
								S=1/200	2025. 02

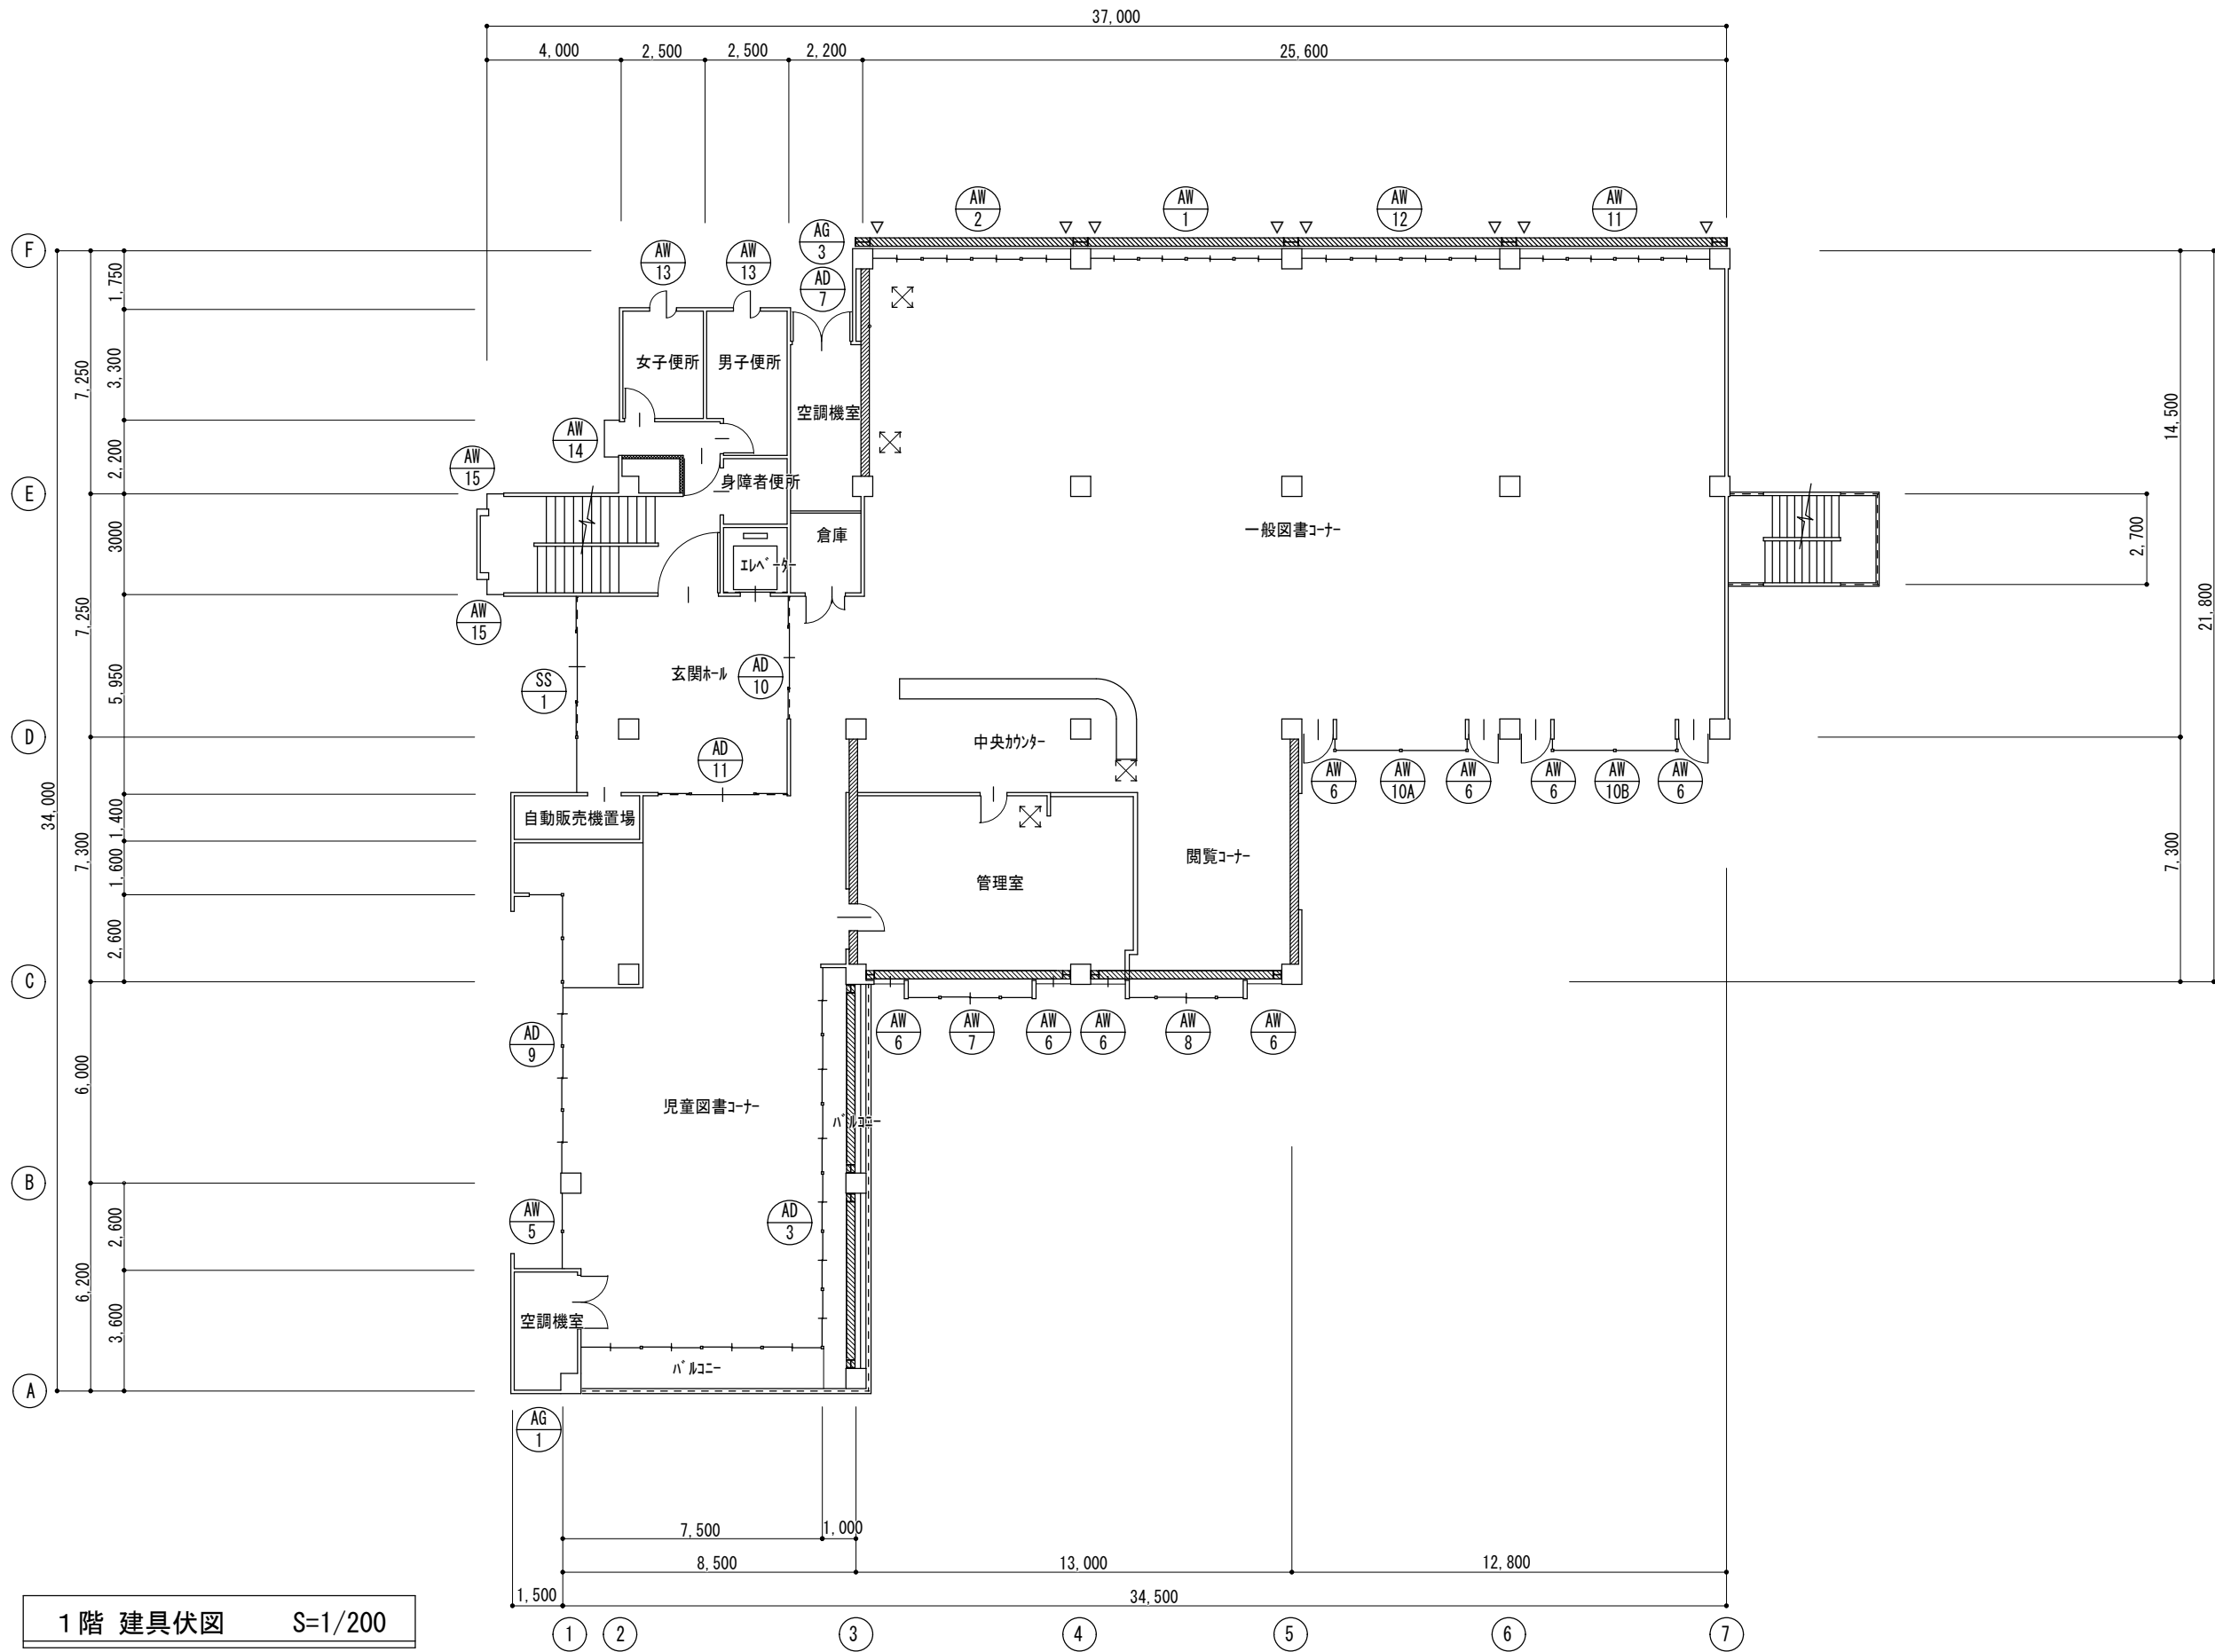

1階 建具伏図 S=1/200

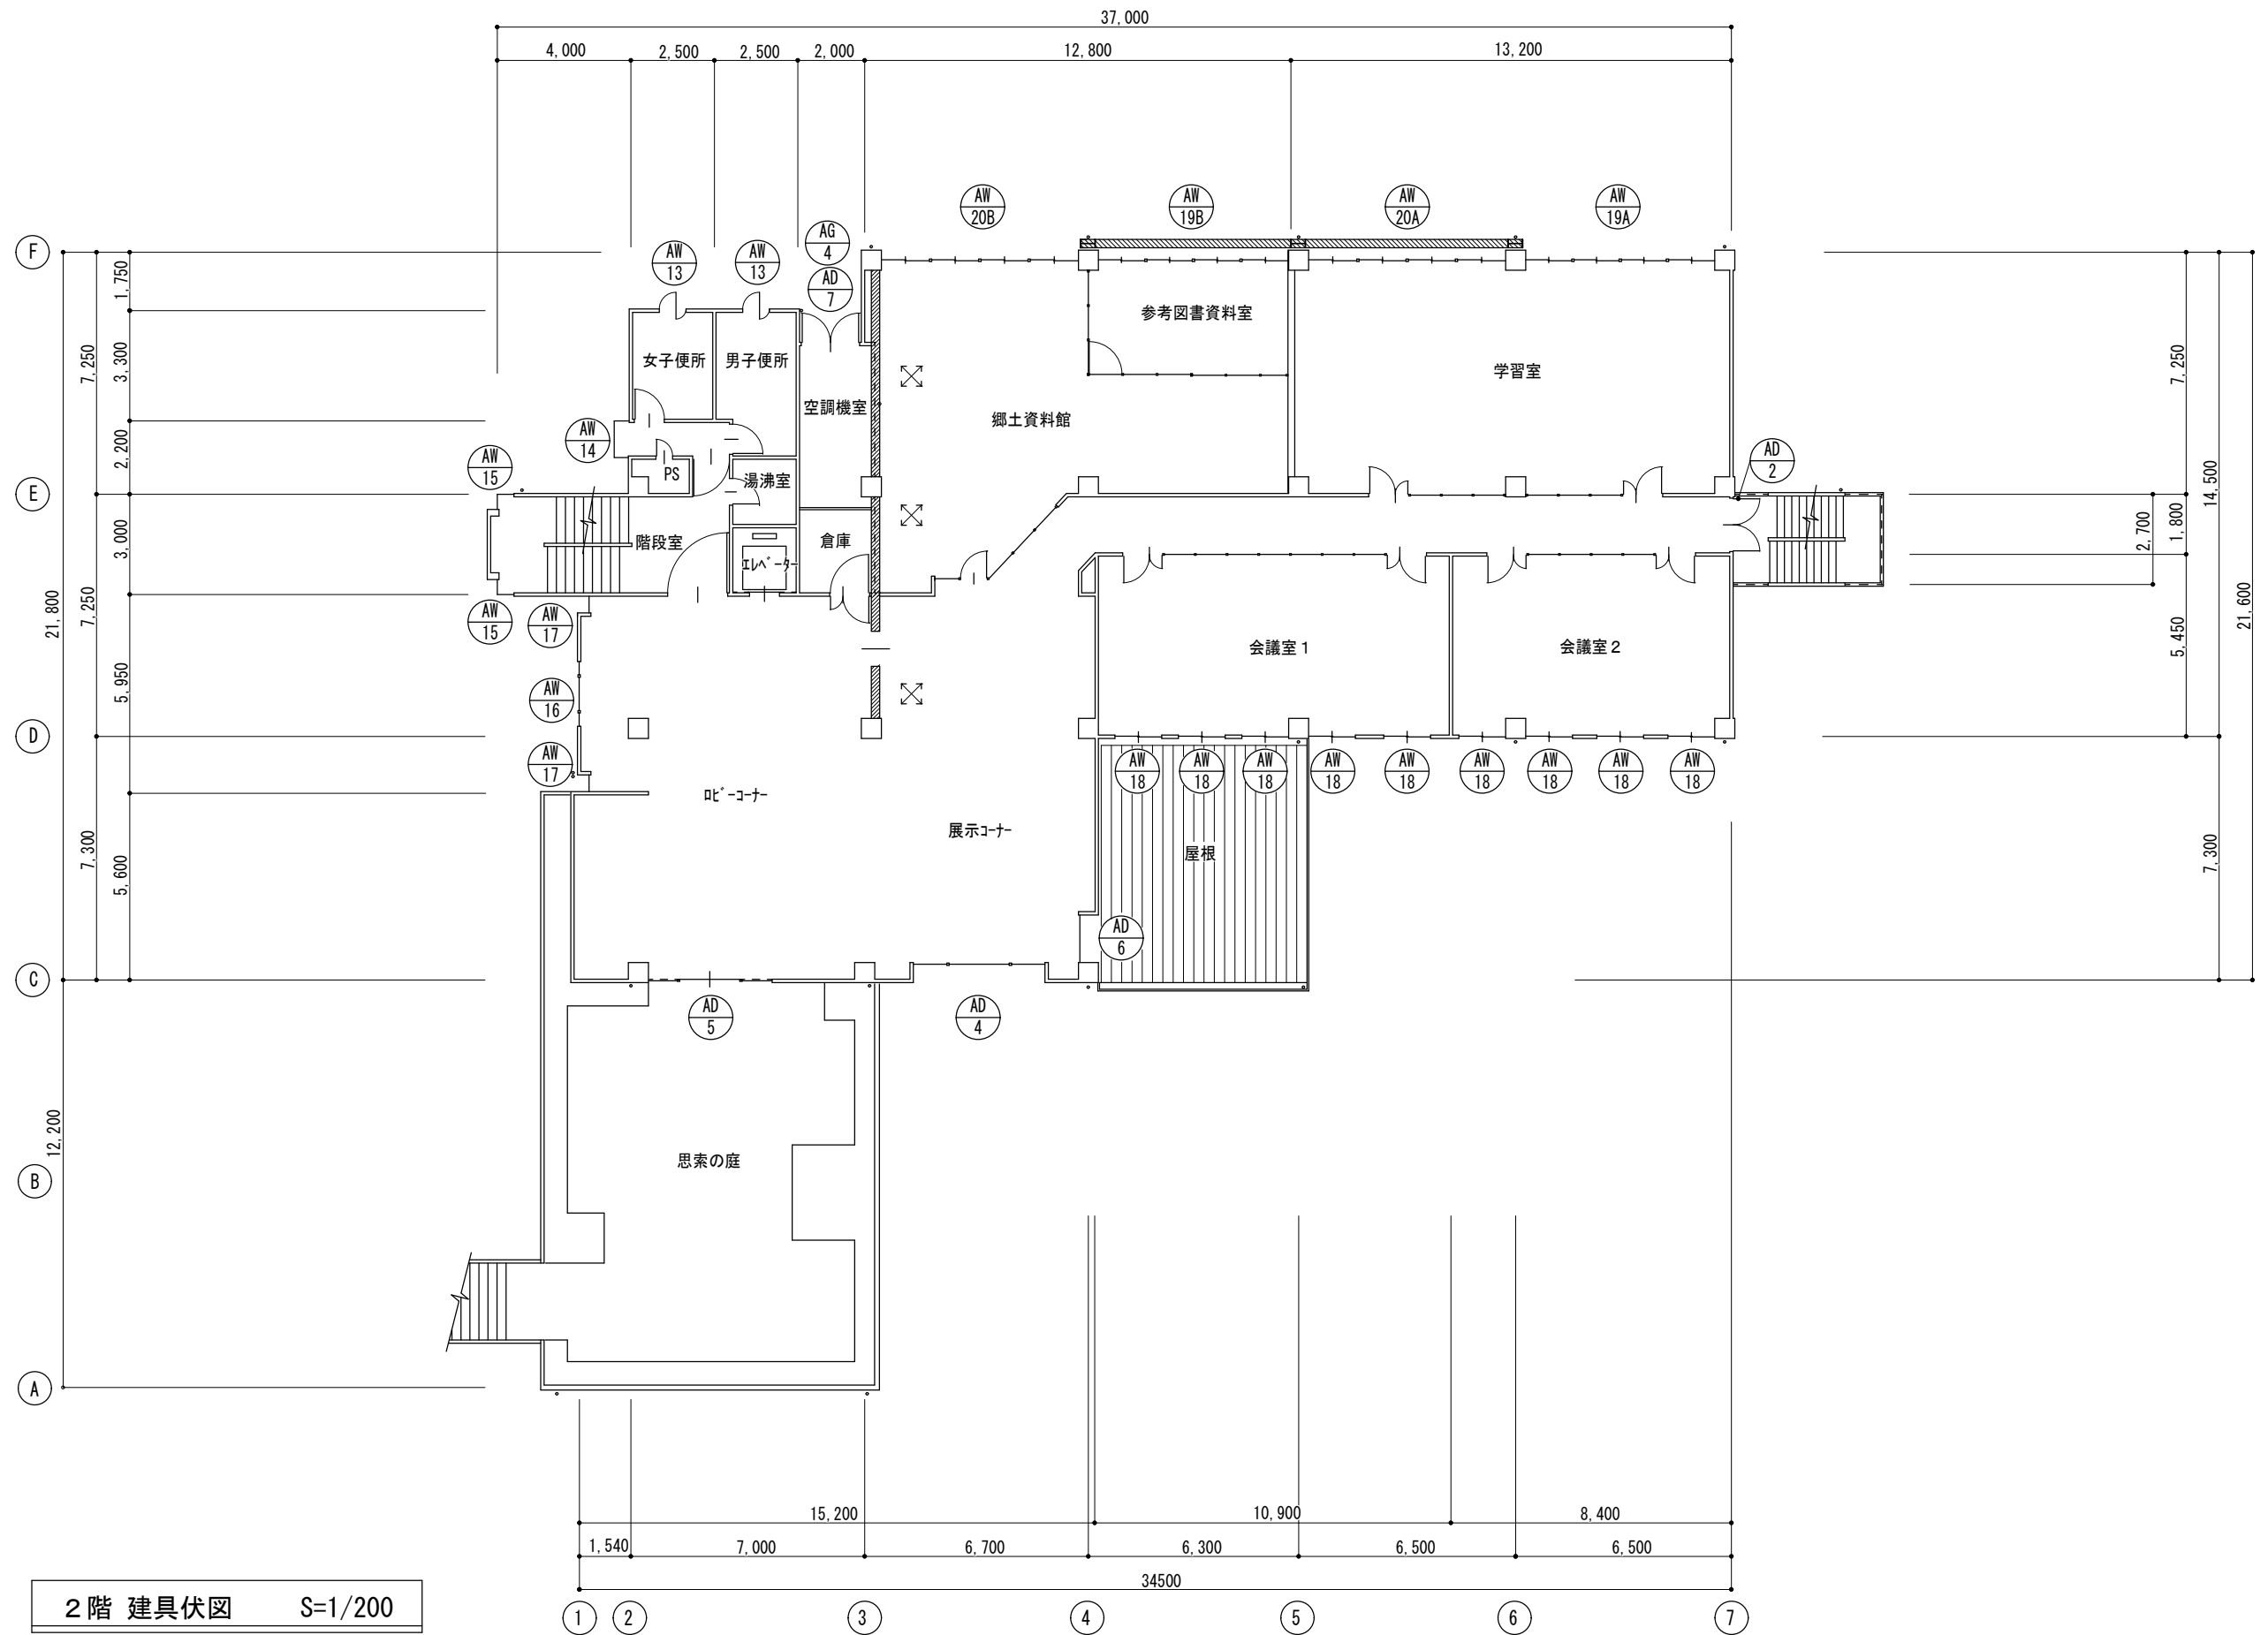

2階 建具伏図 S=1/200

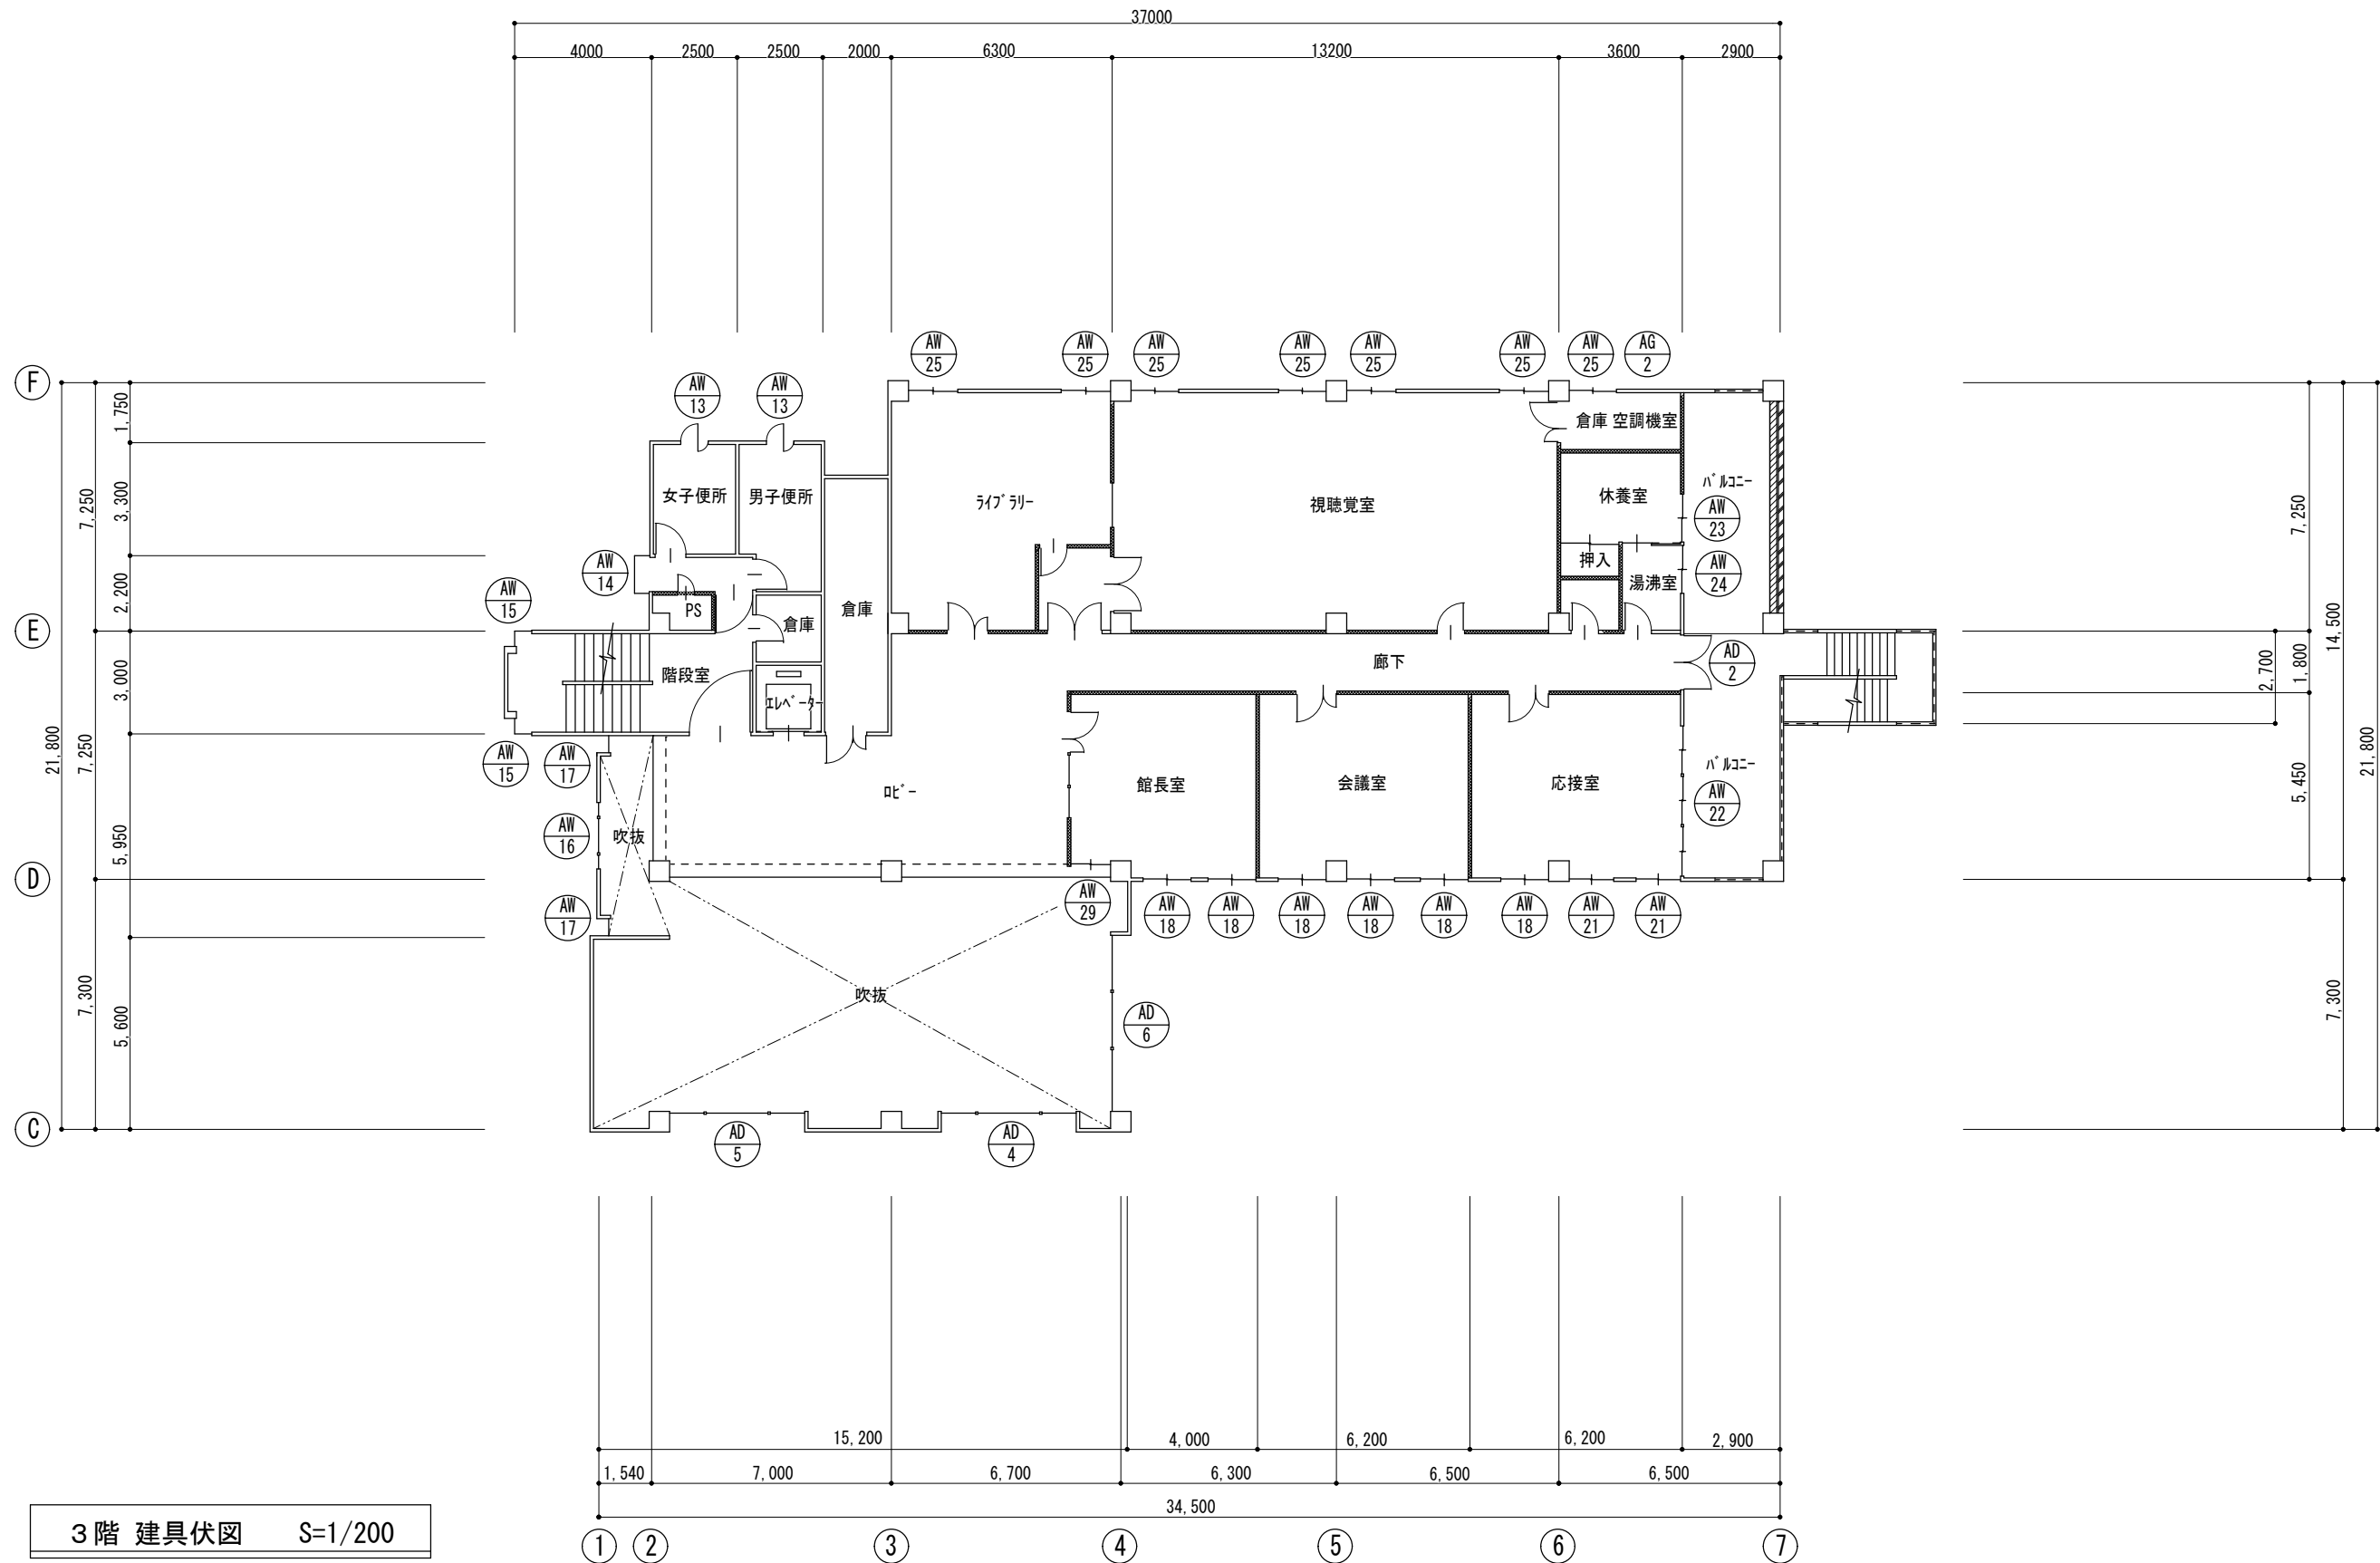

3階 建具伏図 S=1/200

備考

e_plan

イープランー級建築士事務所
〒675-0064 相生市青葉台8-21 TEL 0791-22-3112
一級建築士 大臣登録・166900号 高山耕一

DRAWING

CHECK


工事名称 相生市立図書館外壁防水改修外工事

図面番号 A-027

図面名称 【改修後】3階 建具伏図

縮尺 S=1/200

DATE 2025.02

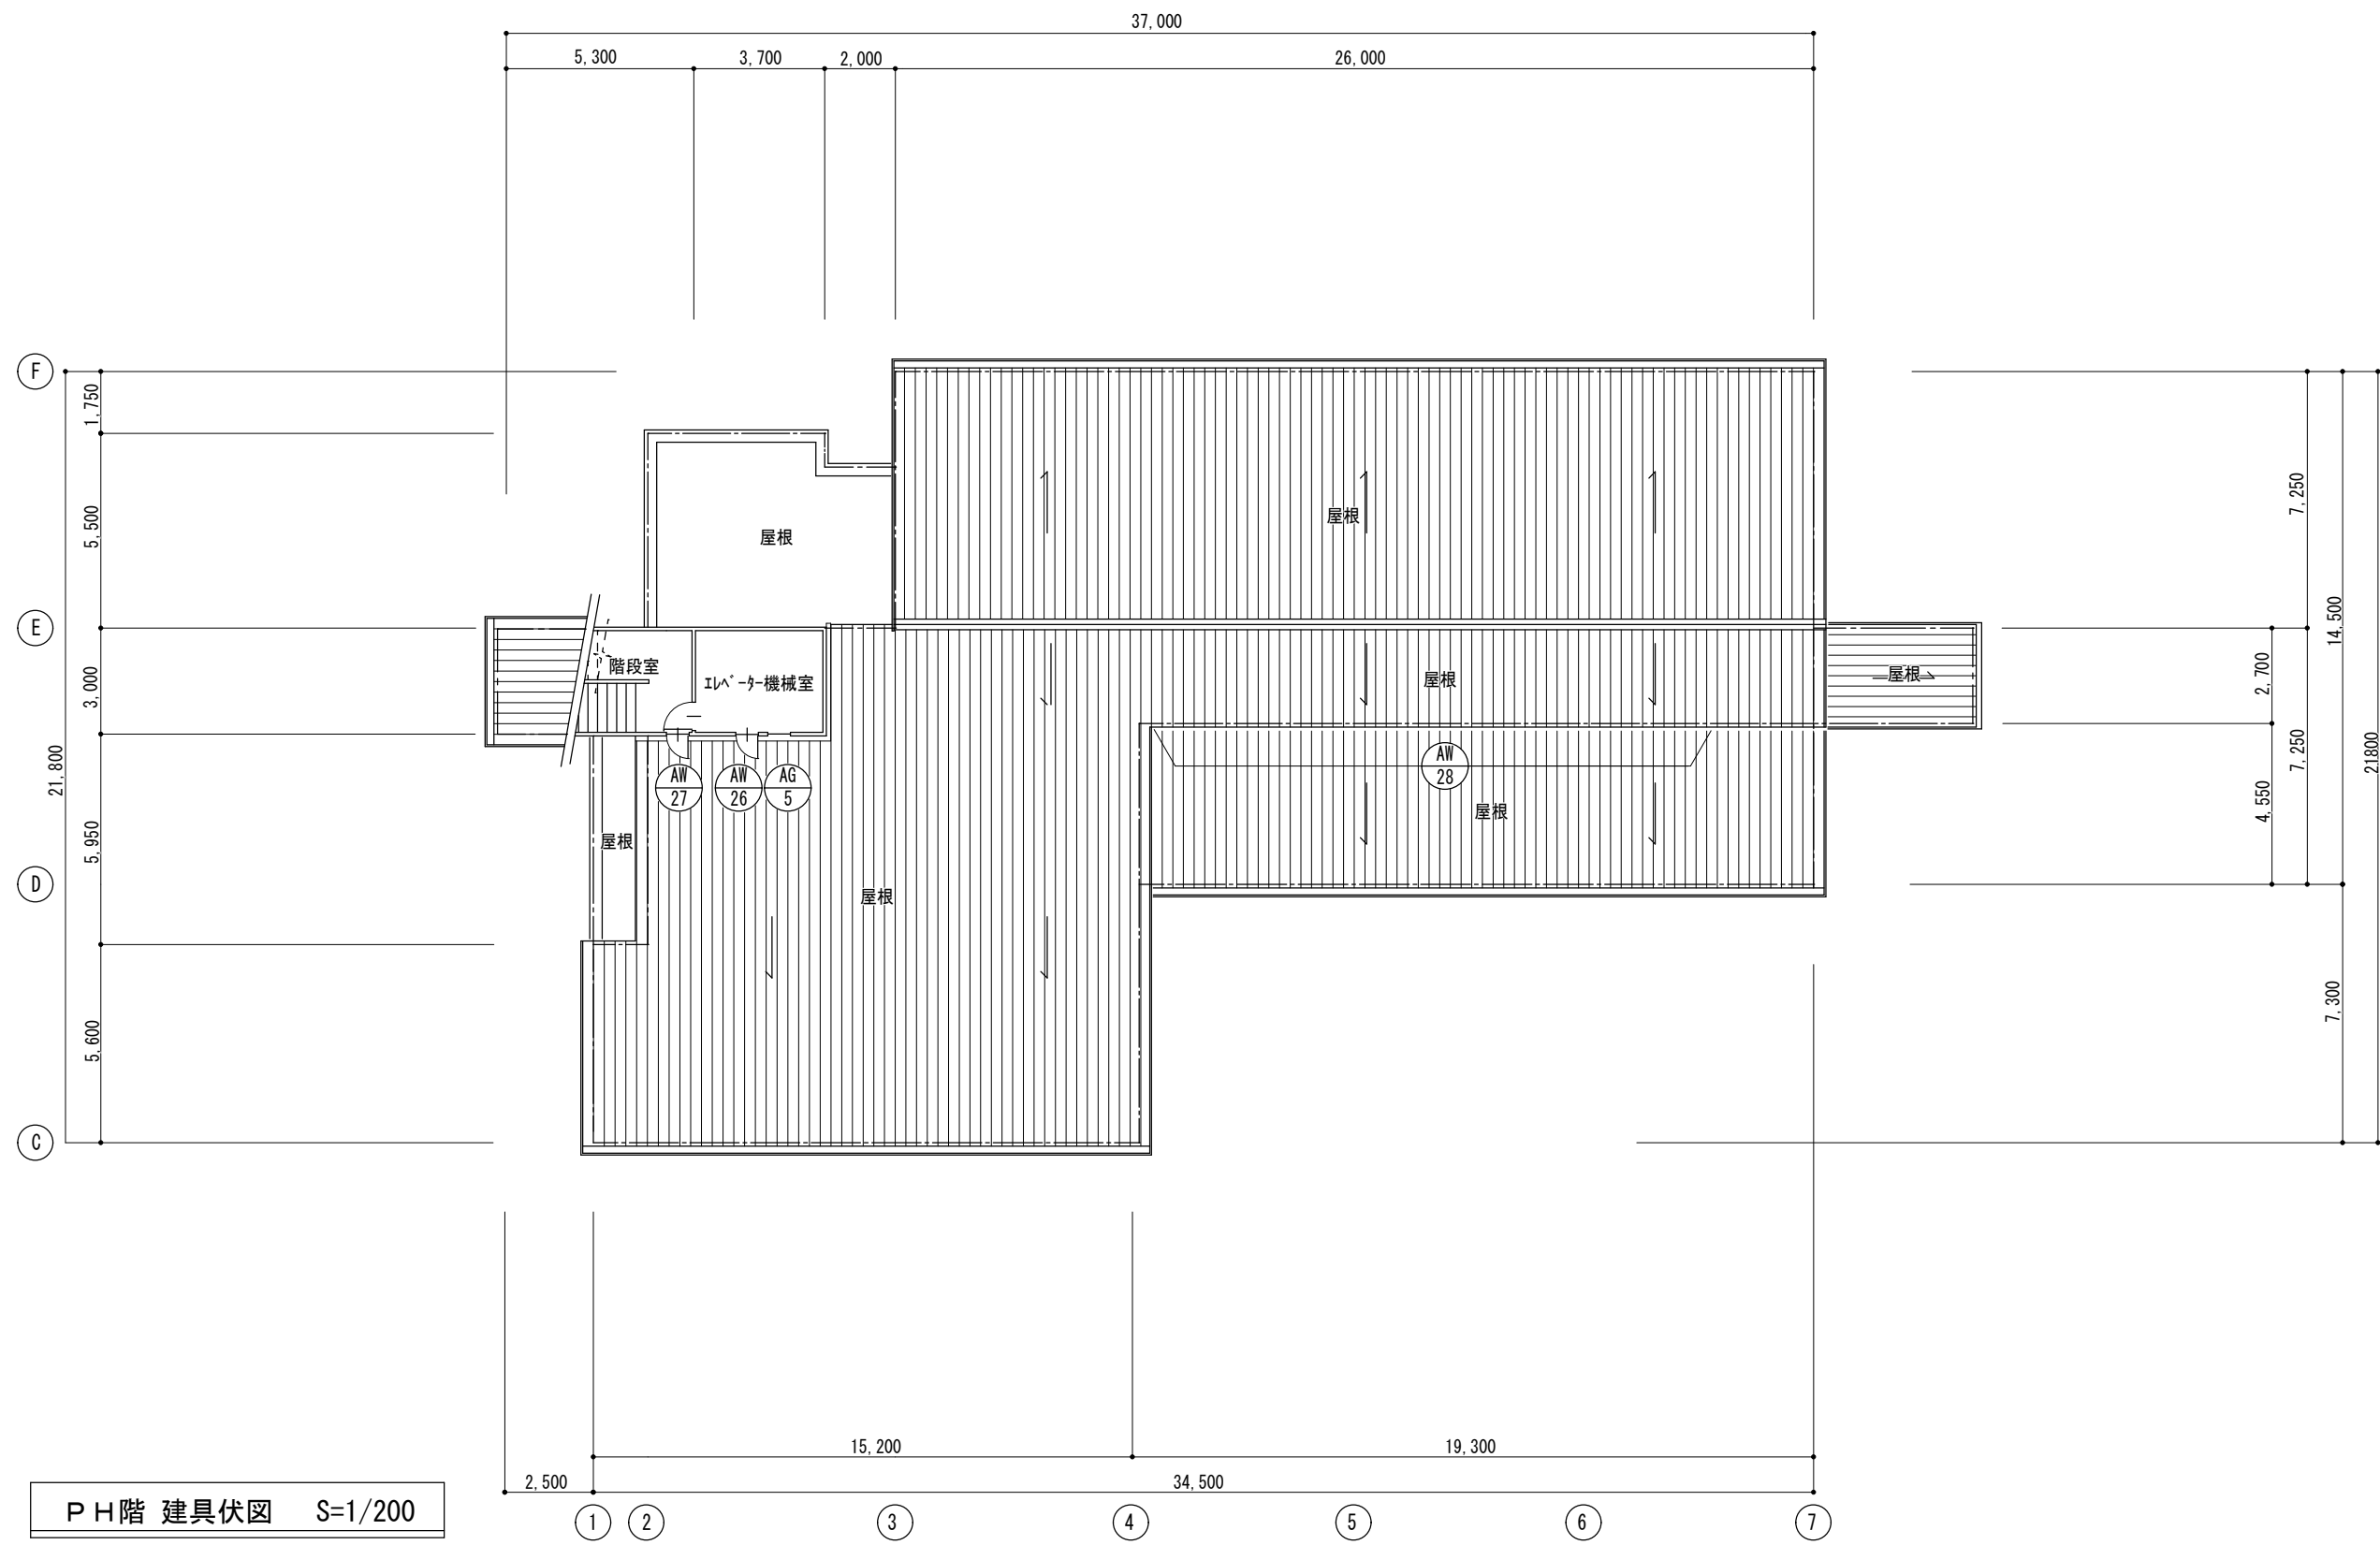

PH階 建具伏図 S=1/200

備考

e_plan

イープランナー級建築士事務所
〒675-0064 相生市青葉台8-21 TEL 0791-22-3112
一級建築士 大臣登録・166900号 高山耕一

DRAWING

CHECK

工事名称 相生市立図書館外壁防水改修外工事

図面番号 A-028

図面名称 【改修後】PH階 建具伏図

縮尺 S=1/200


DATE 2025.02


建具リスト S=1/100 (S=1/200)	
符号	数量	AW 1		1		AW 2		1		AW 5		1		AW 6		8		AW 7		1																																						
形状	
名称	場所	アルミ製3連引違い窓				1階:一般図書コーナー				アルミ製3連引違い窓				1階:一般図書コーナー				アルミ製2連FIX窓				1階:児童図書コーナー				アルミ製4連引違い窓				1階:一般図書コーナー管理室				アルミ製ランマFIX付FIX窓				1階:管理室																				
仕上	【現況のまま】	
硝子	ガラス押エ: ガasket【撤去】/シーリング【新設】シリコン系 1成分形 SR-1	
金物	【現況のまま】	
備考	建具廻りシーリング【撤去・新設:MS-2】	
符号	数量	AW 8		1		AW 10A		1		AW 10B		1		AW 11		1		AW 12		1																																						
形状	
名称	場所	アルミ製ランマFIX付FIX窓				1階:一般図書コーナー				アルミ製ランマFIX付FIX窓				1階:一般図書コーナー				アルミ製3連引違い窓				1階:一般図書コーナー				アルミ製3連引違い窓				1階:一般図書コーナー																												
仕上	【現況のまま】	
硝子	ガラス押エ: 材コル【撤去】/シーリング【新設】シリコン系 1成分形 SR-1	
金物	【現況のまま】	
備考	建具廻りシーリング【撤去・新設:MS-2】	
符号	数量	AW 13		6		AW 14		3		AW 15		2		AW 16		1		AW 17		2		AW 18		15		AW 19A		1																														
形状	
名称	場所	アルミ製縦軸回転窓				1~3階:男女便所				アルミ製FIX出窓				1~3階:男女便所前廊下				アルミ製FIXコーナー窓				1~3階:階段室				アルミ製FIX窓				2~3階:ロビー(吹抜)				アルミ製FIX窓				2~3階:吹抜				アルミ製引違い窓				2階:会議室1・2 3階:館長・会議・応接室				アルミ製3連引違い窓				2階:学習室				
仕上	【現況のまま】	
硝子	ガラス押エ: ガasket【撤去】/シーリング【新設】シリコン系 1成分形 SR-1	
金物	【現況のまま】	
備考	建具廻りシーリング【撤去・新設:MS-2】	

備考		e_plan		イープラン一級建築士事務所 〒675-0064 相生市青葉台8-21 TEL 0791-22-3112 一級建築士 大臣登録・166900号 高山耕一		DRAWING		CHECK		工事名称 相生市立図書館外壁防水改修外工事		図面番号 A-029			
										図面名称 【改修後】建具リスト1		縮尺 1/200 S=1/100		DATE 2025.02	


建具リスト S=1/100 (S=1/200)	
符号	数量	AW 19B		1		AW 20A		1		AW 20B		1		AW 21	2	AW 22	1																								
形状	
名称	場所	アルミ製3連引違い窓			2階:参考図書資料室		アルミ製3連引違い窓			2階:学習室		アルミ製3連引違い窓		2階:郷土資料室		アルミ製引違い窓	3階:応接室	アルミ製3連引違い窓		3階:応接室																					
仕上	【現況のまま】					同左					同左					同左					同左																				
硝子	ガラス押エ: ガasket【撤去】ノールリグ【新設】シリコン系 1成分形 SR-1					同左					同左					同左					同左																				
金物	【現況のまま】					同左					同左					同左					同左																				
備考	建具廻りシーリング【撤去・新設:MS-2】					同左					同左					同左					同左																				
符号	数量	AW 23		1		AW 24		1		AW 25		7		AW 26		1		AW 27		1		AW 28				1															
形状	
名称	場所	アルミ製引違い窓		3階:休養室		アルミ製引違い窓		3階:湯沸室		アルミ製引違い窓		3階:視聴覚室・倉庫ライブラリー		アルミ製片開き窓		PH階:EV機械室		アルミ製片開き窓		PH階:EV機械室		アルミ製FIX窓						3階:廊下(ｼﾞﾏ部分)													
仕上	【現況のまま】					同左					同左					同左					同左					同左															
硝子	ガラス押エ: ガasket【撤去】ノールリグ【新設】シリコン系 1成分形 SR-1					同左					同左					同左					同左					同左															
金物	【現況のまま】					同左					同左					同左					同左					同左															
備考	建具廻りシーリング【撤去・新設:MS-2】					同左					同左					同左					同左					同左															
符号	数量	AW 29		1						AG 1		1		AG 2		1		AG 3		1		AG 4		1		AG 5		1													
形状	
名称	場所	アルミ製FIX窓		3階:館長室							アルミ製換気ガラリ		1階:空調機室(南)		アルミ製換気ガラリ		3階:空調機室		アルミ製換気ガラリ		1階:空調機室(北)		アルミ製換気ガラリ		2階:空調機室(北)		アルミ製換気ガラリ		エレベーター機械室												
仕上	【現況のまま】										【現況のまま】					同左					同左					同左					同左										
硝子	ガラス押エ: ガasket【撤去】ノールリグ【新設】シリコン系 1成分形 SR-1										-					-					-					-					-										
金物	【現況のまま】										【現況のまま】					同左					同左					同左					同左					同左					
備考	建具廻りシーリング【撤去・新設:MS-2】										建具廻りシーリング【撤去・新設:MS-2】					同左					同左					同左					同左					同左					
備考										e_plan										イープラン一級建築士事務所 〒675-0064 相生市青葉台8-21 TEL 0791-22-3112 一級建築士 大臣登録・166900号 高山耕一										DRAWING		CHECK		工事名称 相生市立図書館外壁防水改修外工事				図面番号 A-030			
																																		図面名称 【改修後】建具リスト2				縮尺 1/200 S=1/100		DATE 2025.02	

建具リスト S=1/100 (S=1/150)																									
符号	数量	AD 1		1	AD 2		3	AD 3		1															
形状																									
名称	場所	アルミ製ラマ付両開き戸・引違い窓			アルミ製ラマ付両開き戸			アルミ製ラマ付両開き戸・引違い窓			1階:児童図書コーナー														
仕上	【現況のまま】																								
硝子	ガラス押エ: ガスケット【撤去】／シーリング【新設】シリコン系 1成分形 SR-1																								
金物	【現況のまま】																								
備考	建具廻りシーリング【撤去・新設:MS-2】																								
符号	数量	AD 4		1	AD 5		1	AD 6		1	AD 7		2	AD 8		1	AD 9		1						
形状																									
名称	場所	アルミ製ラマ付両開き戸・引違い窓			アルミ製ラマ付両開き戸			アルミ製FIX窓			アルミ製両開きフラッシュ戸			アルミ製片開き腰パネル戸			アルミ製ラマFIX付引違い戸・FIX窓								
仕上	【現況のまま】										1階:展示コーナー			1階:空調機室(北)			地階:階段下倉庫			1階:児童図書コーナー					
硝子	ガラス押エ: フォール【撤去】／シーリング【新設】シリコン系 1成分形 SR-1										同左			同左			同左			FIX部ガラス押エ: フォール【撤去】／シーリング【新設】シリコン系 1成分形 SR-1					
金物	【現況のまま】										同左			同左			同左			同左					
備考	建具廻りシーリング【撤去・新設:MS-2】										同左			同左			同左			同左					
符号	数量	AD 10		1	AD 11		1	SS 1		1															
形状																									
名称	場所	アルミ製ラマ・両袖付自動ドア			アルミ製ラマ・両袖付自動ドア									ステンレス製ラマ・両袖付自動ドア			1階:玄関ホール								
仕上	【現況のまま】										同左						【現況のまま】								
硝子	ガラス押エ: フォール【撤去】／シーリング【新設】シリコン系 1成分形 SR-1										同左						ガラス押エ: フォール【撤去】／シーリング【新設】シリコン系 1成分形 SR-1								
金物	【現況のまま】										同左						【現況のまま】								
備考	建具廻りシーリング【撤去・新設:MS-2】										同左						建具廻りシーリング【撤去・新設:MS-2】								
備考								e_plan				イープラン一級建築士事務所 〒675-0064 相生市青葉台8-21 TEL 0791-22-3112 一級建築士 大臣登録・166900号 高山耕一				DRAWING		CHECK		工事名称 相生市立図書館外壁防水改修外工事		図面番号 A-031			
																				図面名称 【改修後】建具リスト3		縮尺 1/150 S=1/100		DATE 2025.02	

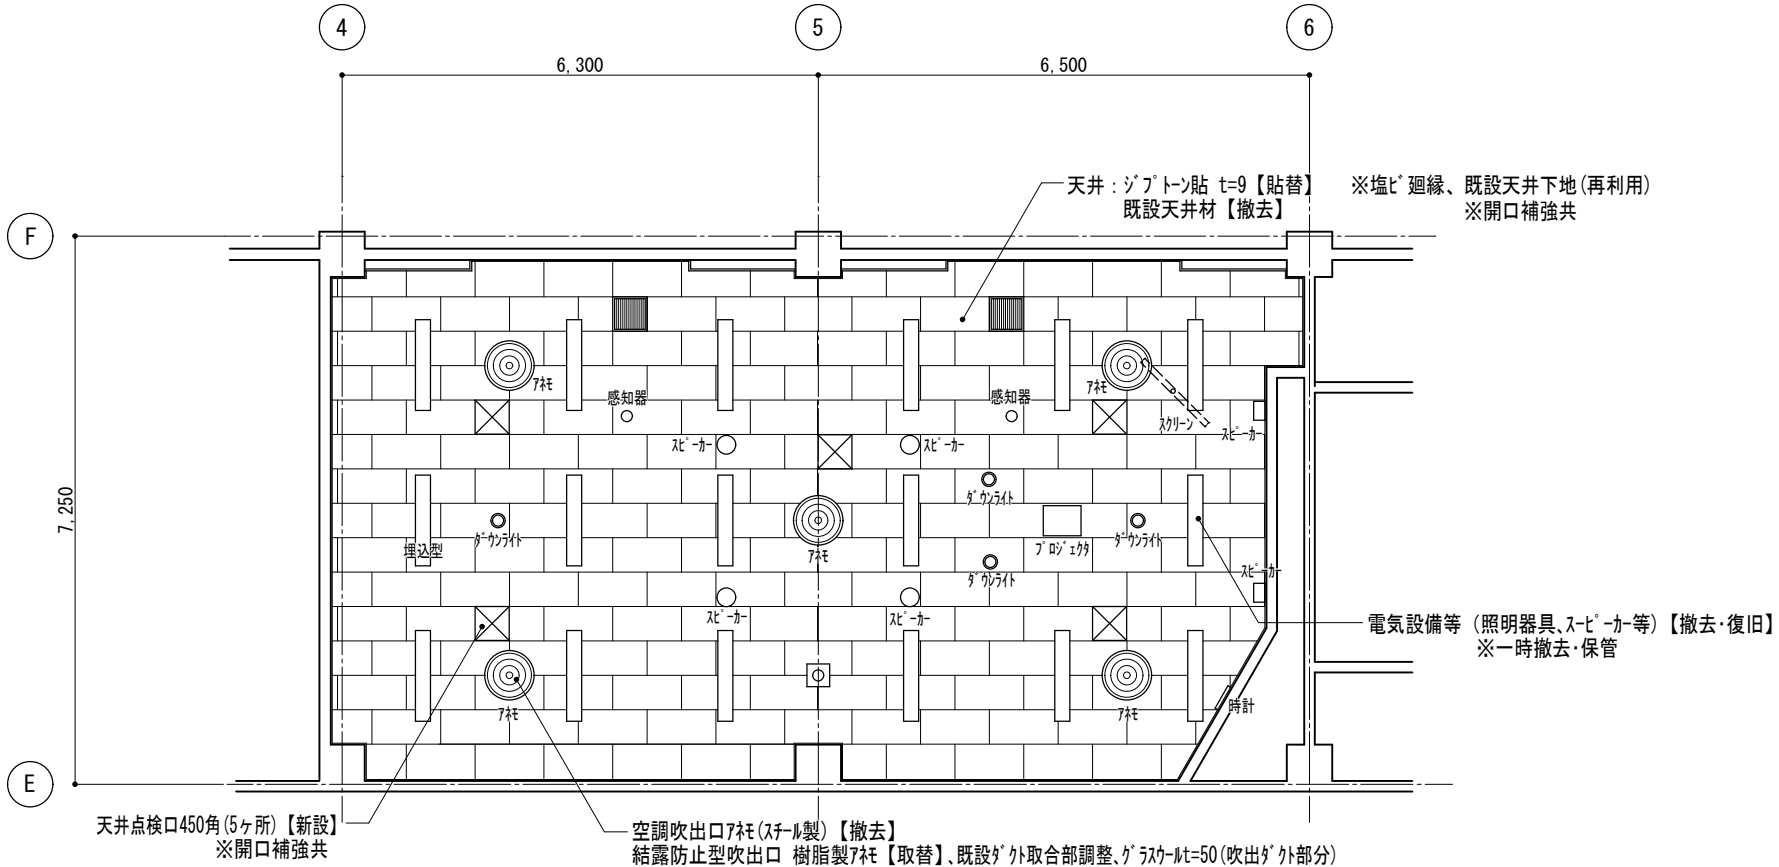


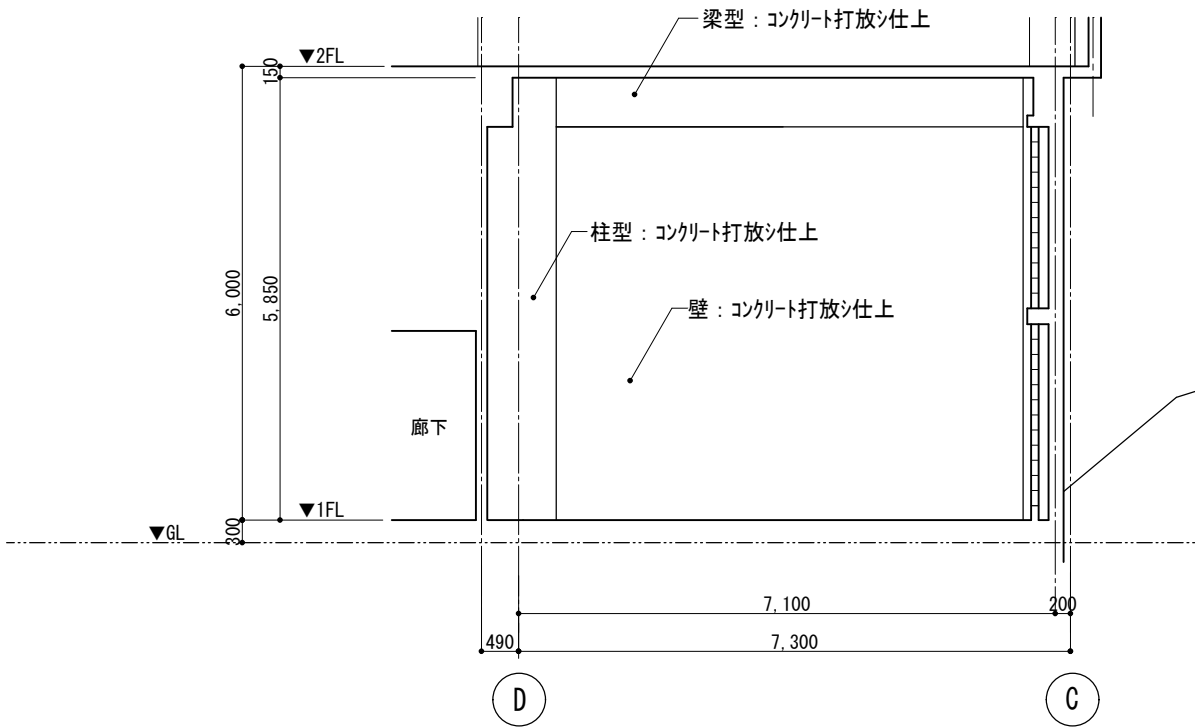


A 面

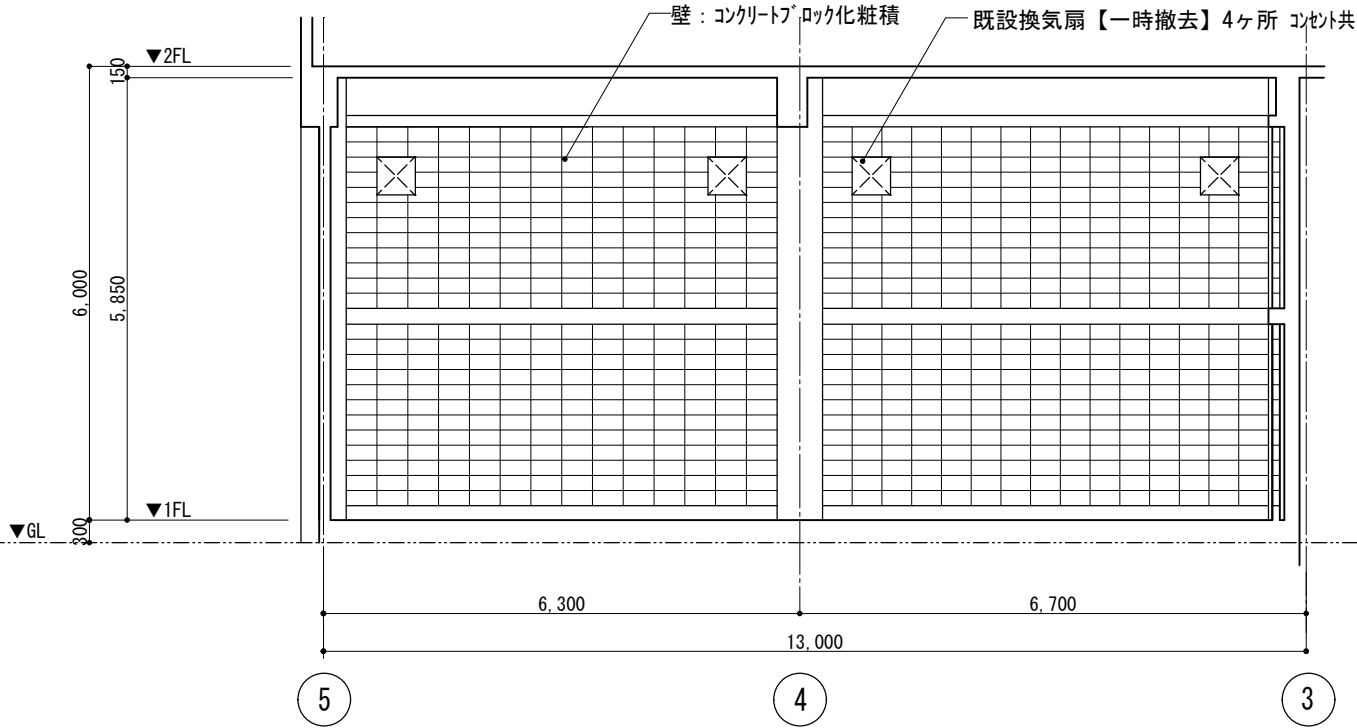


B 面

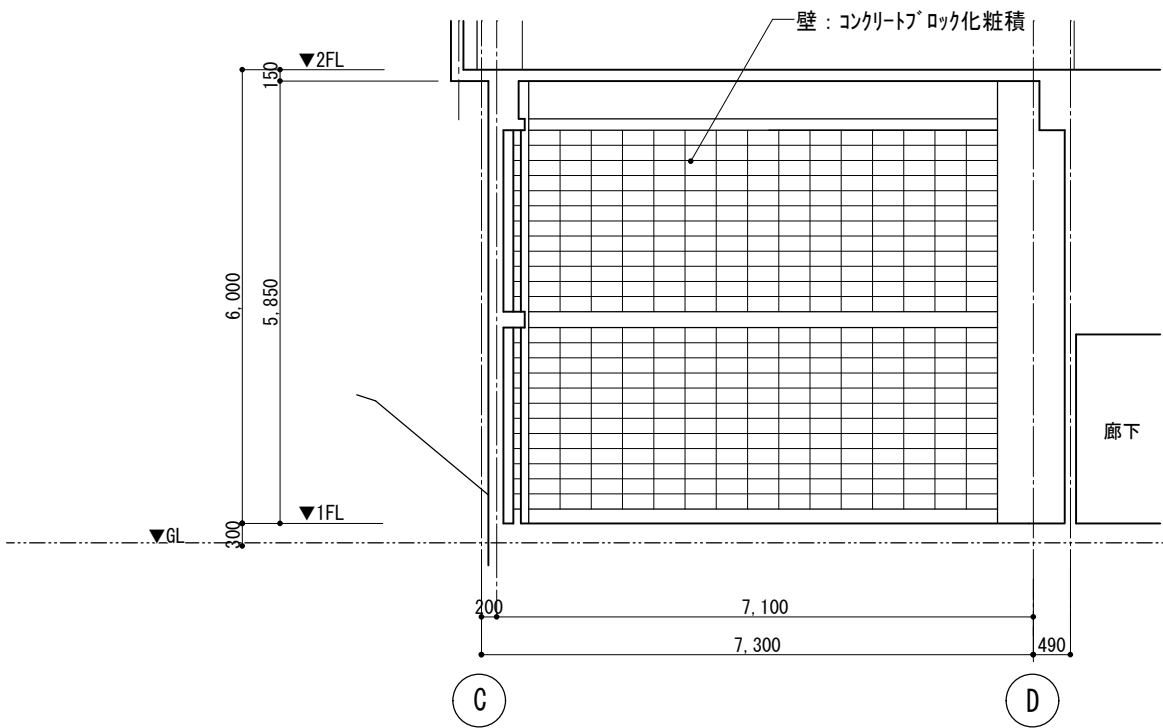


C 面

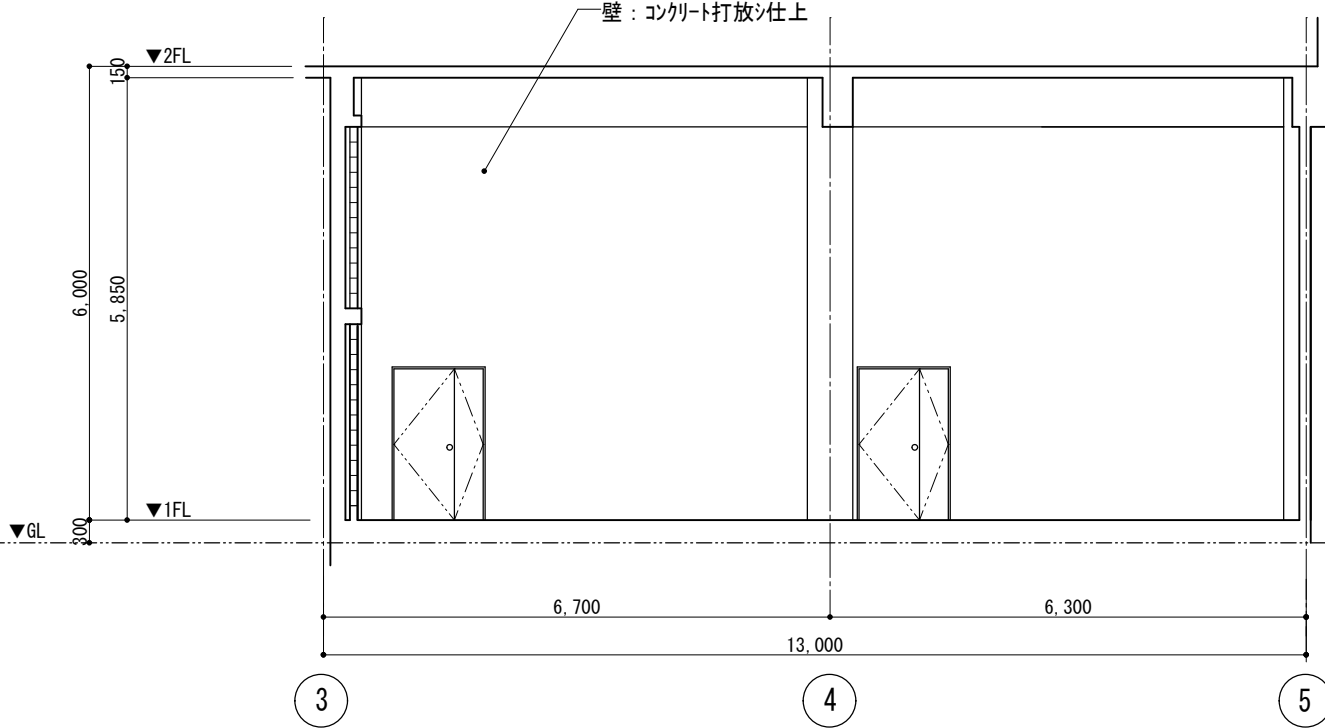


D 面

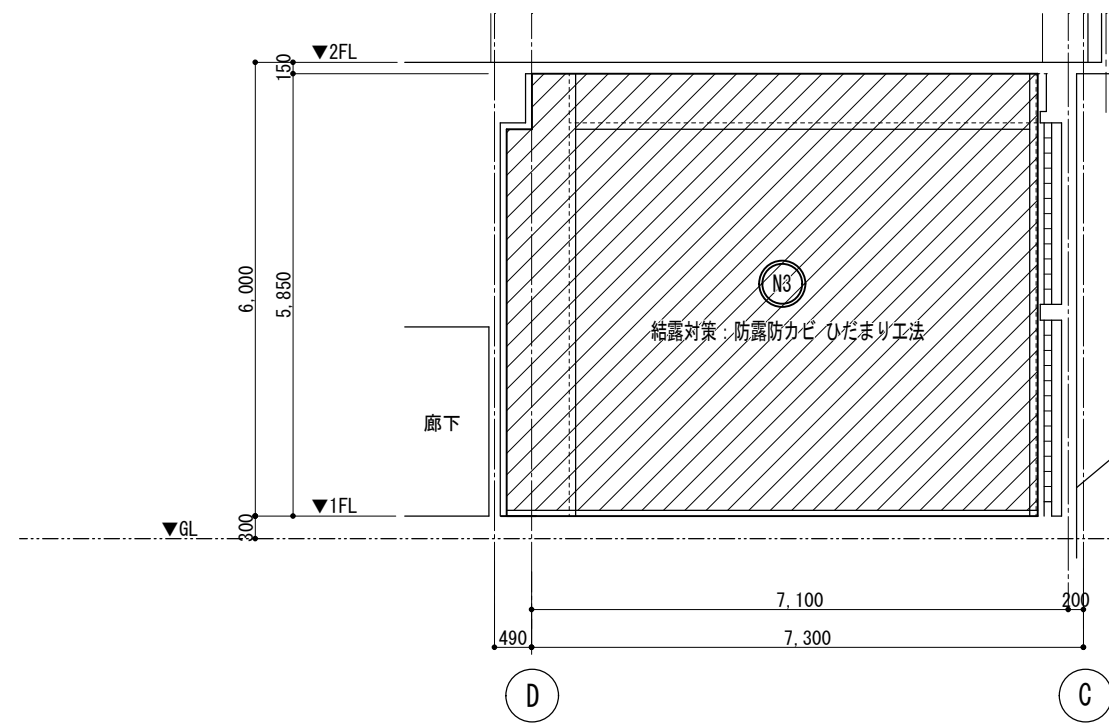


A 面

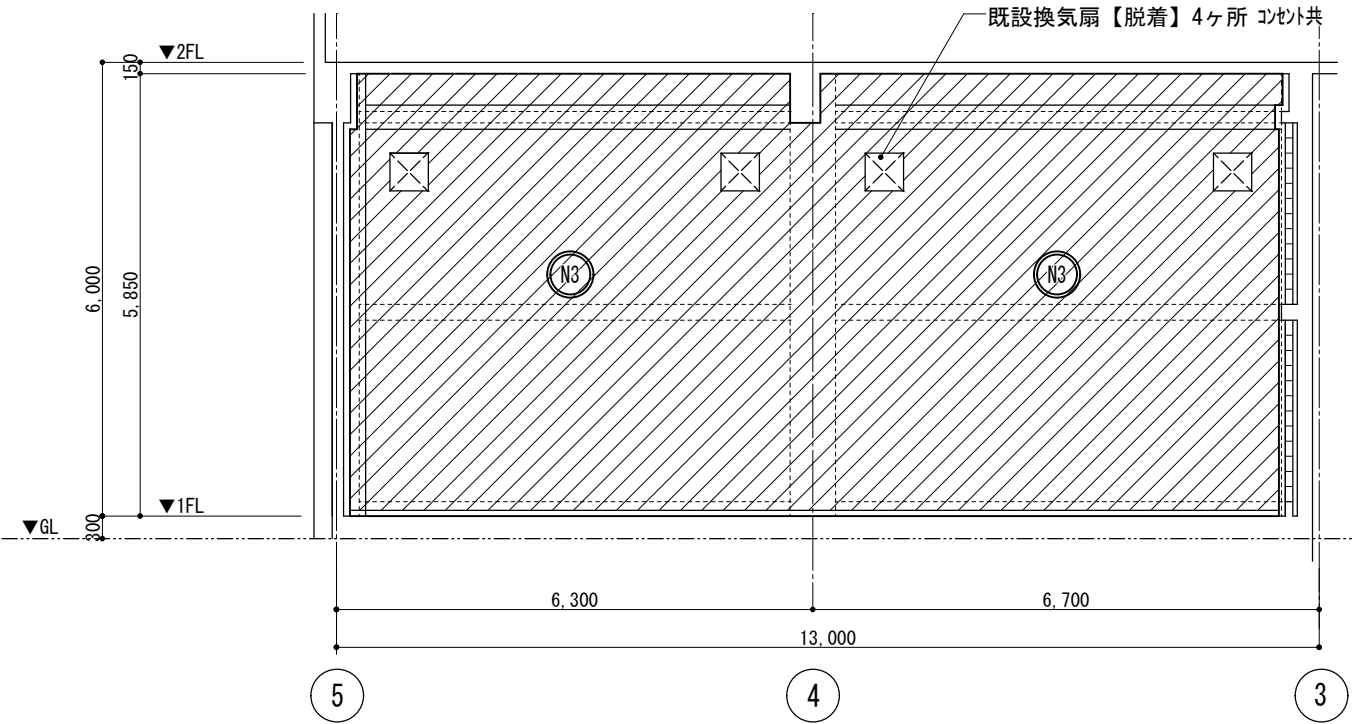

B 面

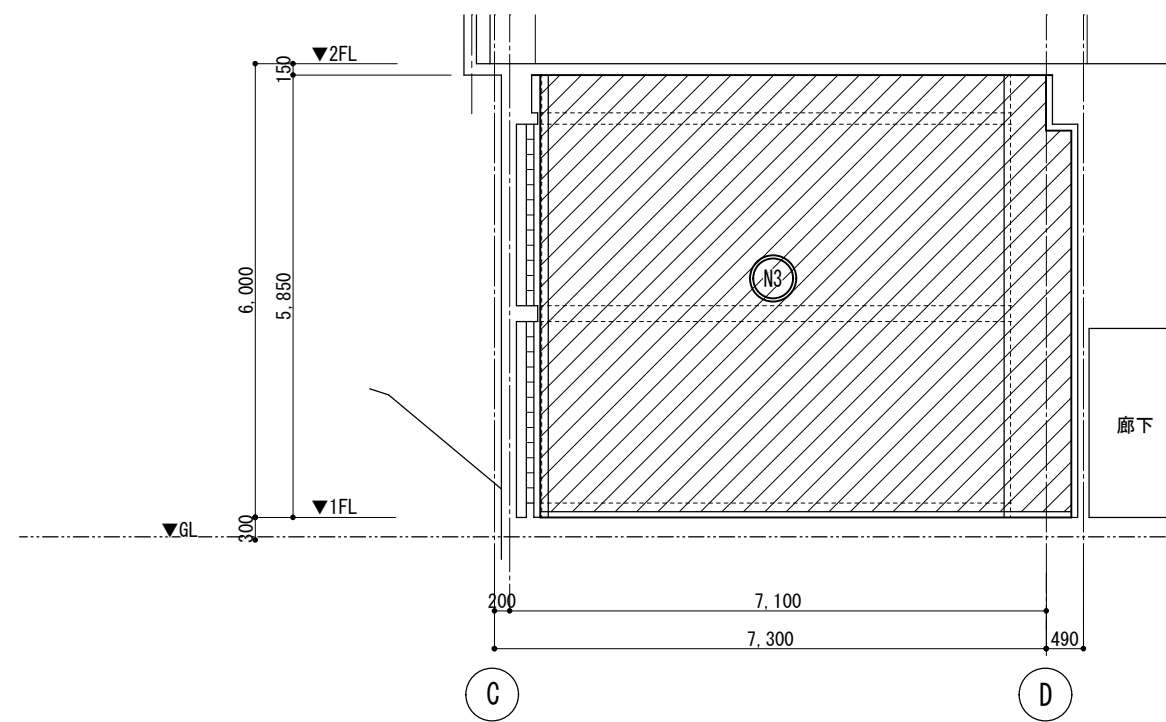

C 面

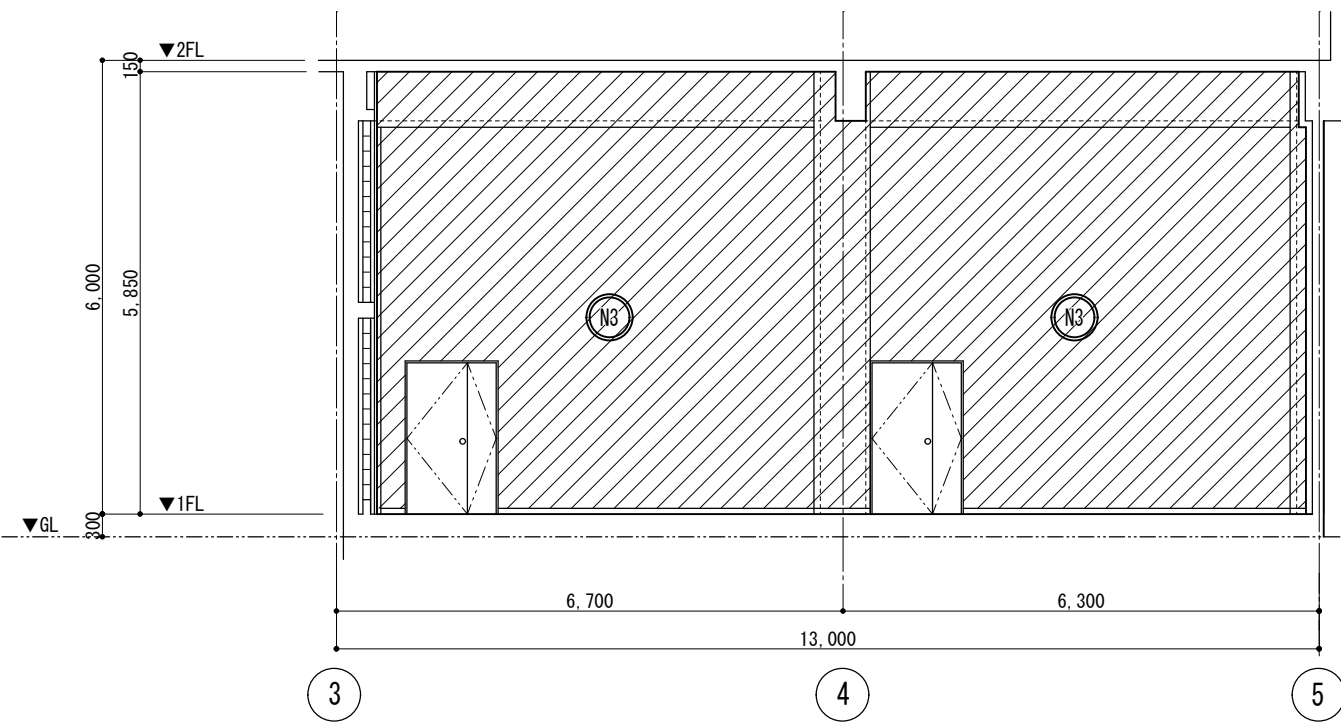

D 面