


⑤上松地区 区域図

区域名称	予定建築物等の用途	備考：特別指定区域の名称
上松地区	条例別表第3の1の項に規定する戸建ての住宅	地縁者の住宅区域

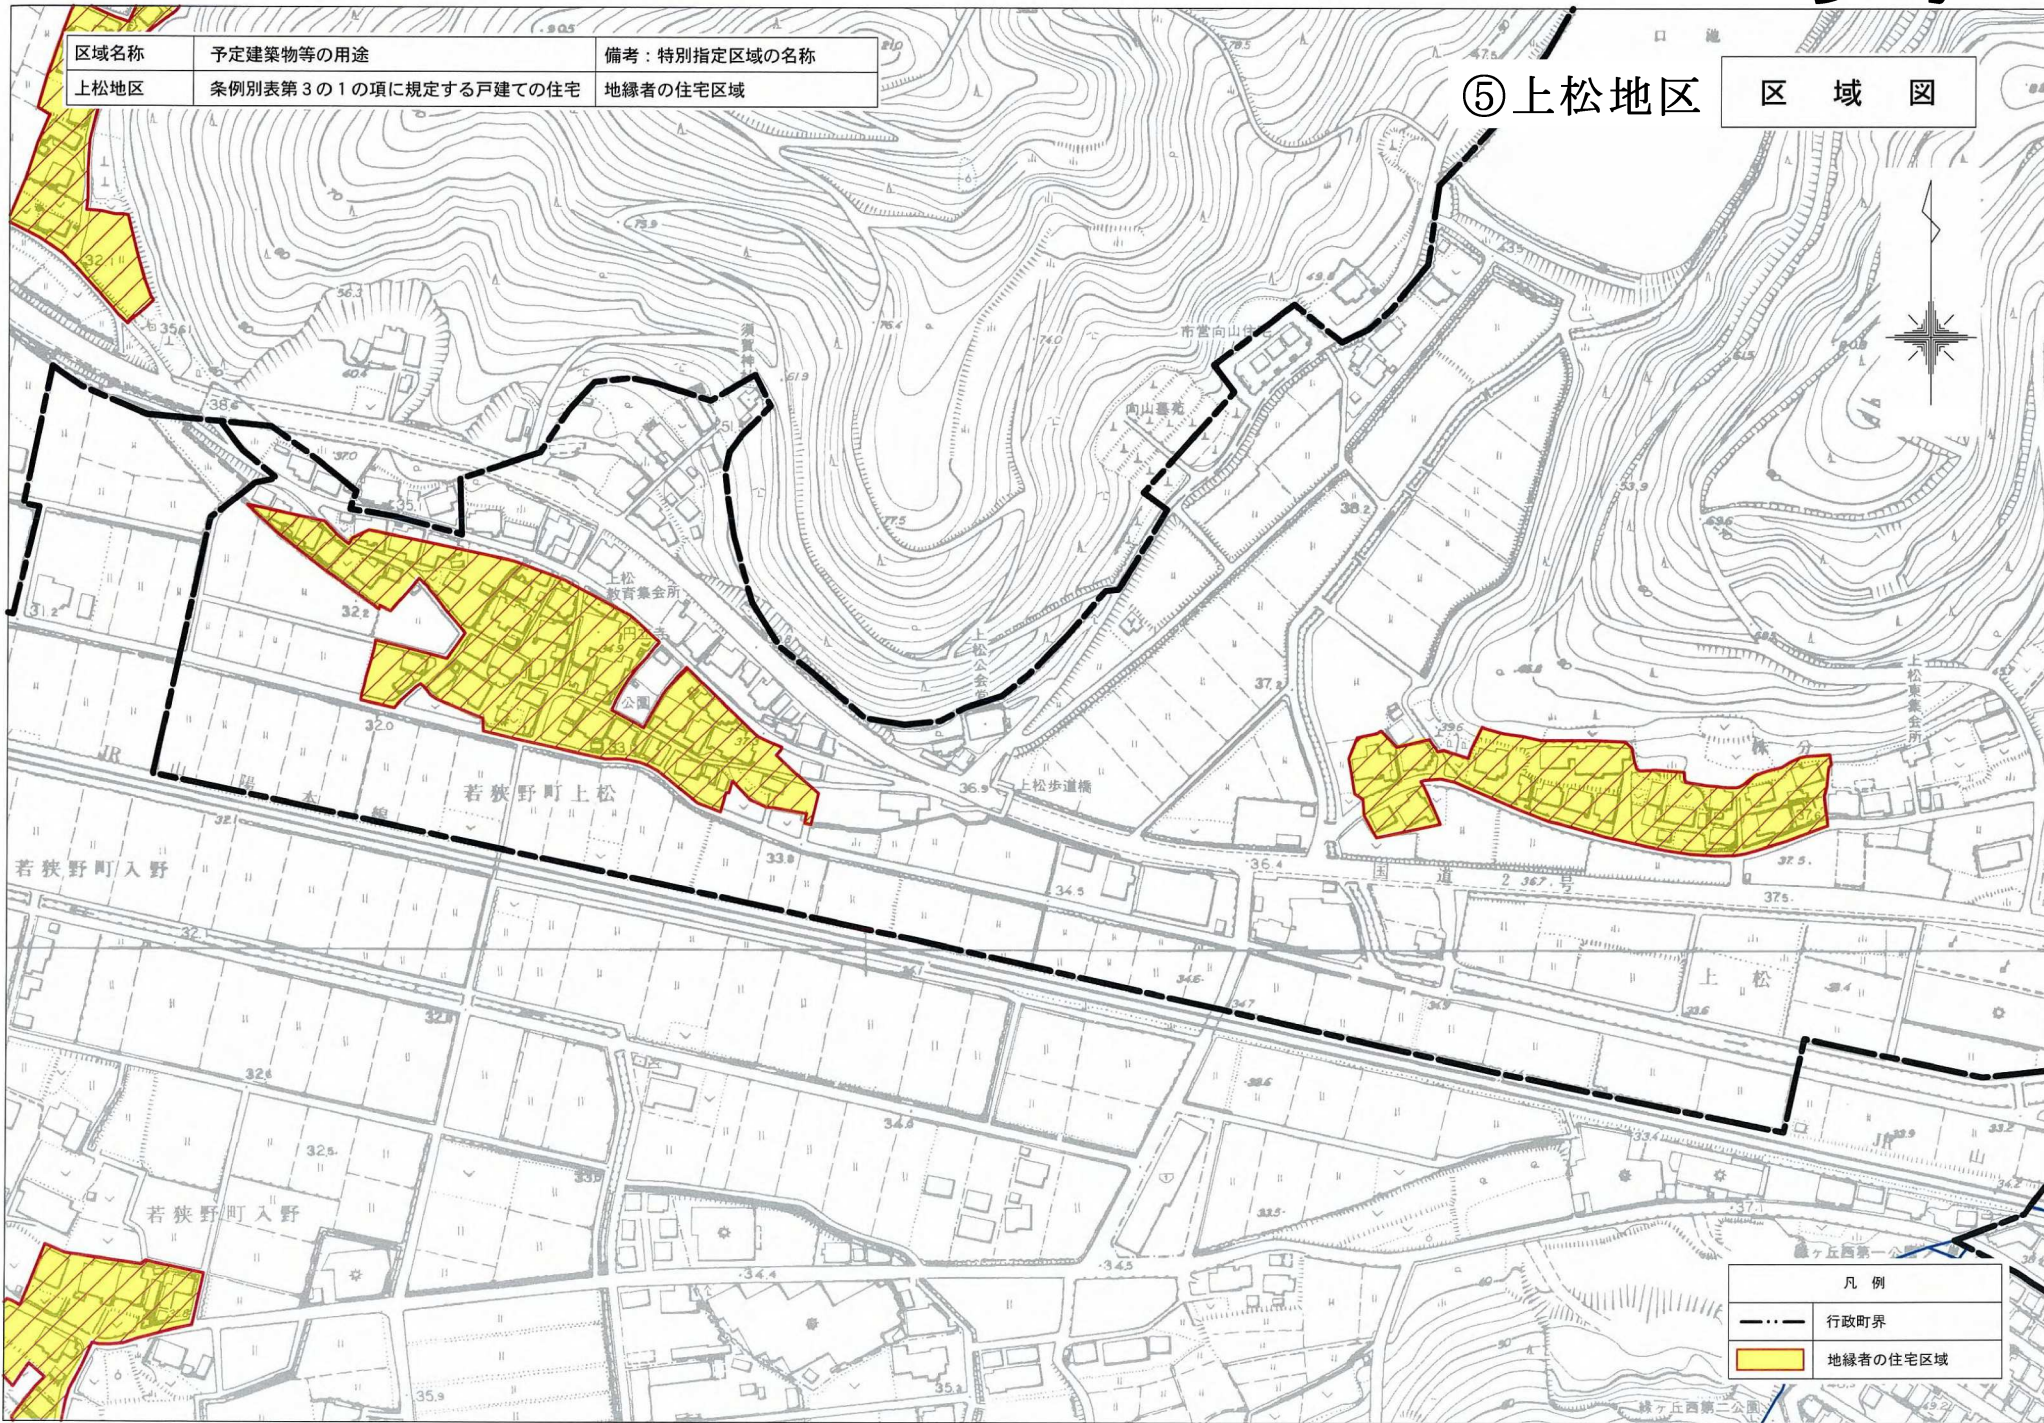

凡例	
	行政町界
	地縁者の住宅区域