

計 画 書

西播都市計画公園の変更（相生市決定）

都市計画公園中 3. 3. 1 0 1 号龍山公園を 2. 2. 1 1 9 号龍山公園に名称を改め、次のように変更する。

種別	名 称		位 置	面 積	備 考
	番 号	公 園 名			
街区公園	2. 2. 1 1 9	龍山公園	相生市相生 字龍山、字 狐タヲ、字 網ノ浦及び 相生 4 丁目	約 0. 4 0 ha	広場、展望台、植 栽

「区域は計画図表示のとおり」

理 由 書

別添理由書のとおり

理 由 書

長期未着手の都市計画公園について、社会経済状況の変化を踏まえ、下記のように都市計画の変更を行う。

3. 3. 1 0 1 号龍山公園は、昭和 2 9 年に都市計画決定された面積約 3. 0 h a の近隣公園で、現在約 0. 4 0 h a が供用されているが、残りは未整備となっている。


しかし、都市計画決定時に計画していた近隣公園として必要な機能は、周辺の天神山公園や神社、広い空地を有する文化会館等で代替できていることから、区域を一部削除する。

また、併せて、その種別を街区公園に、その名称を 2. 2. 1 1 9 号龍山公園に変更する。

変 更 前 後 対 照 表


変 更	種別	名 称		位 置	面 積	備 考
		番 号	公 園 名			
変 更 前	近隣 公園	3.3.101	龍山公園	相生市相生 及び相生4 丁目	約3.0ha	広場、展望台、 駐車場、植栽
変 更 後	街区 公園	2.2.119	龍山公園	相生市相生 字龍山、字 狐タヲ、字 網ノ浦及び 相生4丁目	約0.40ha	広場、展望台、 植栽(種別、名称、 位置及び面積の 変更)

位置図

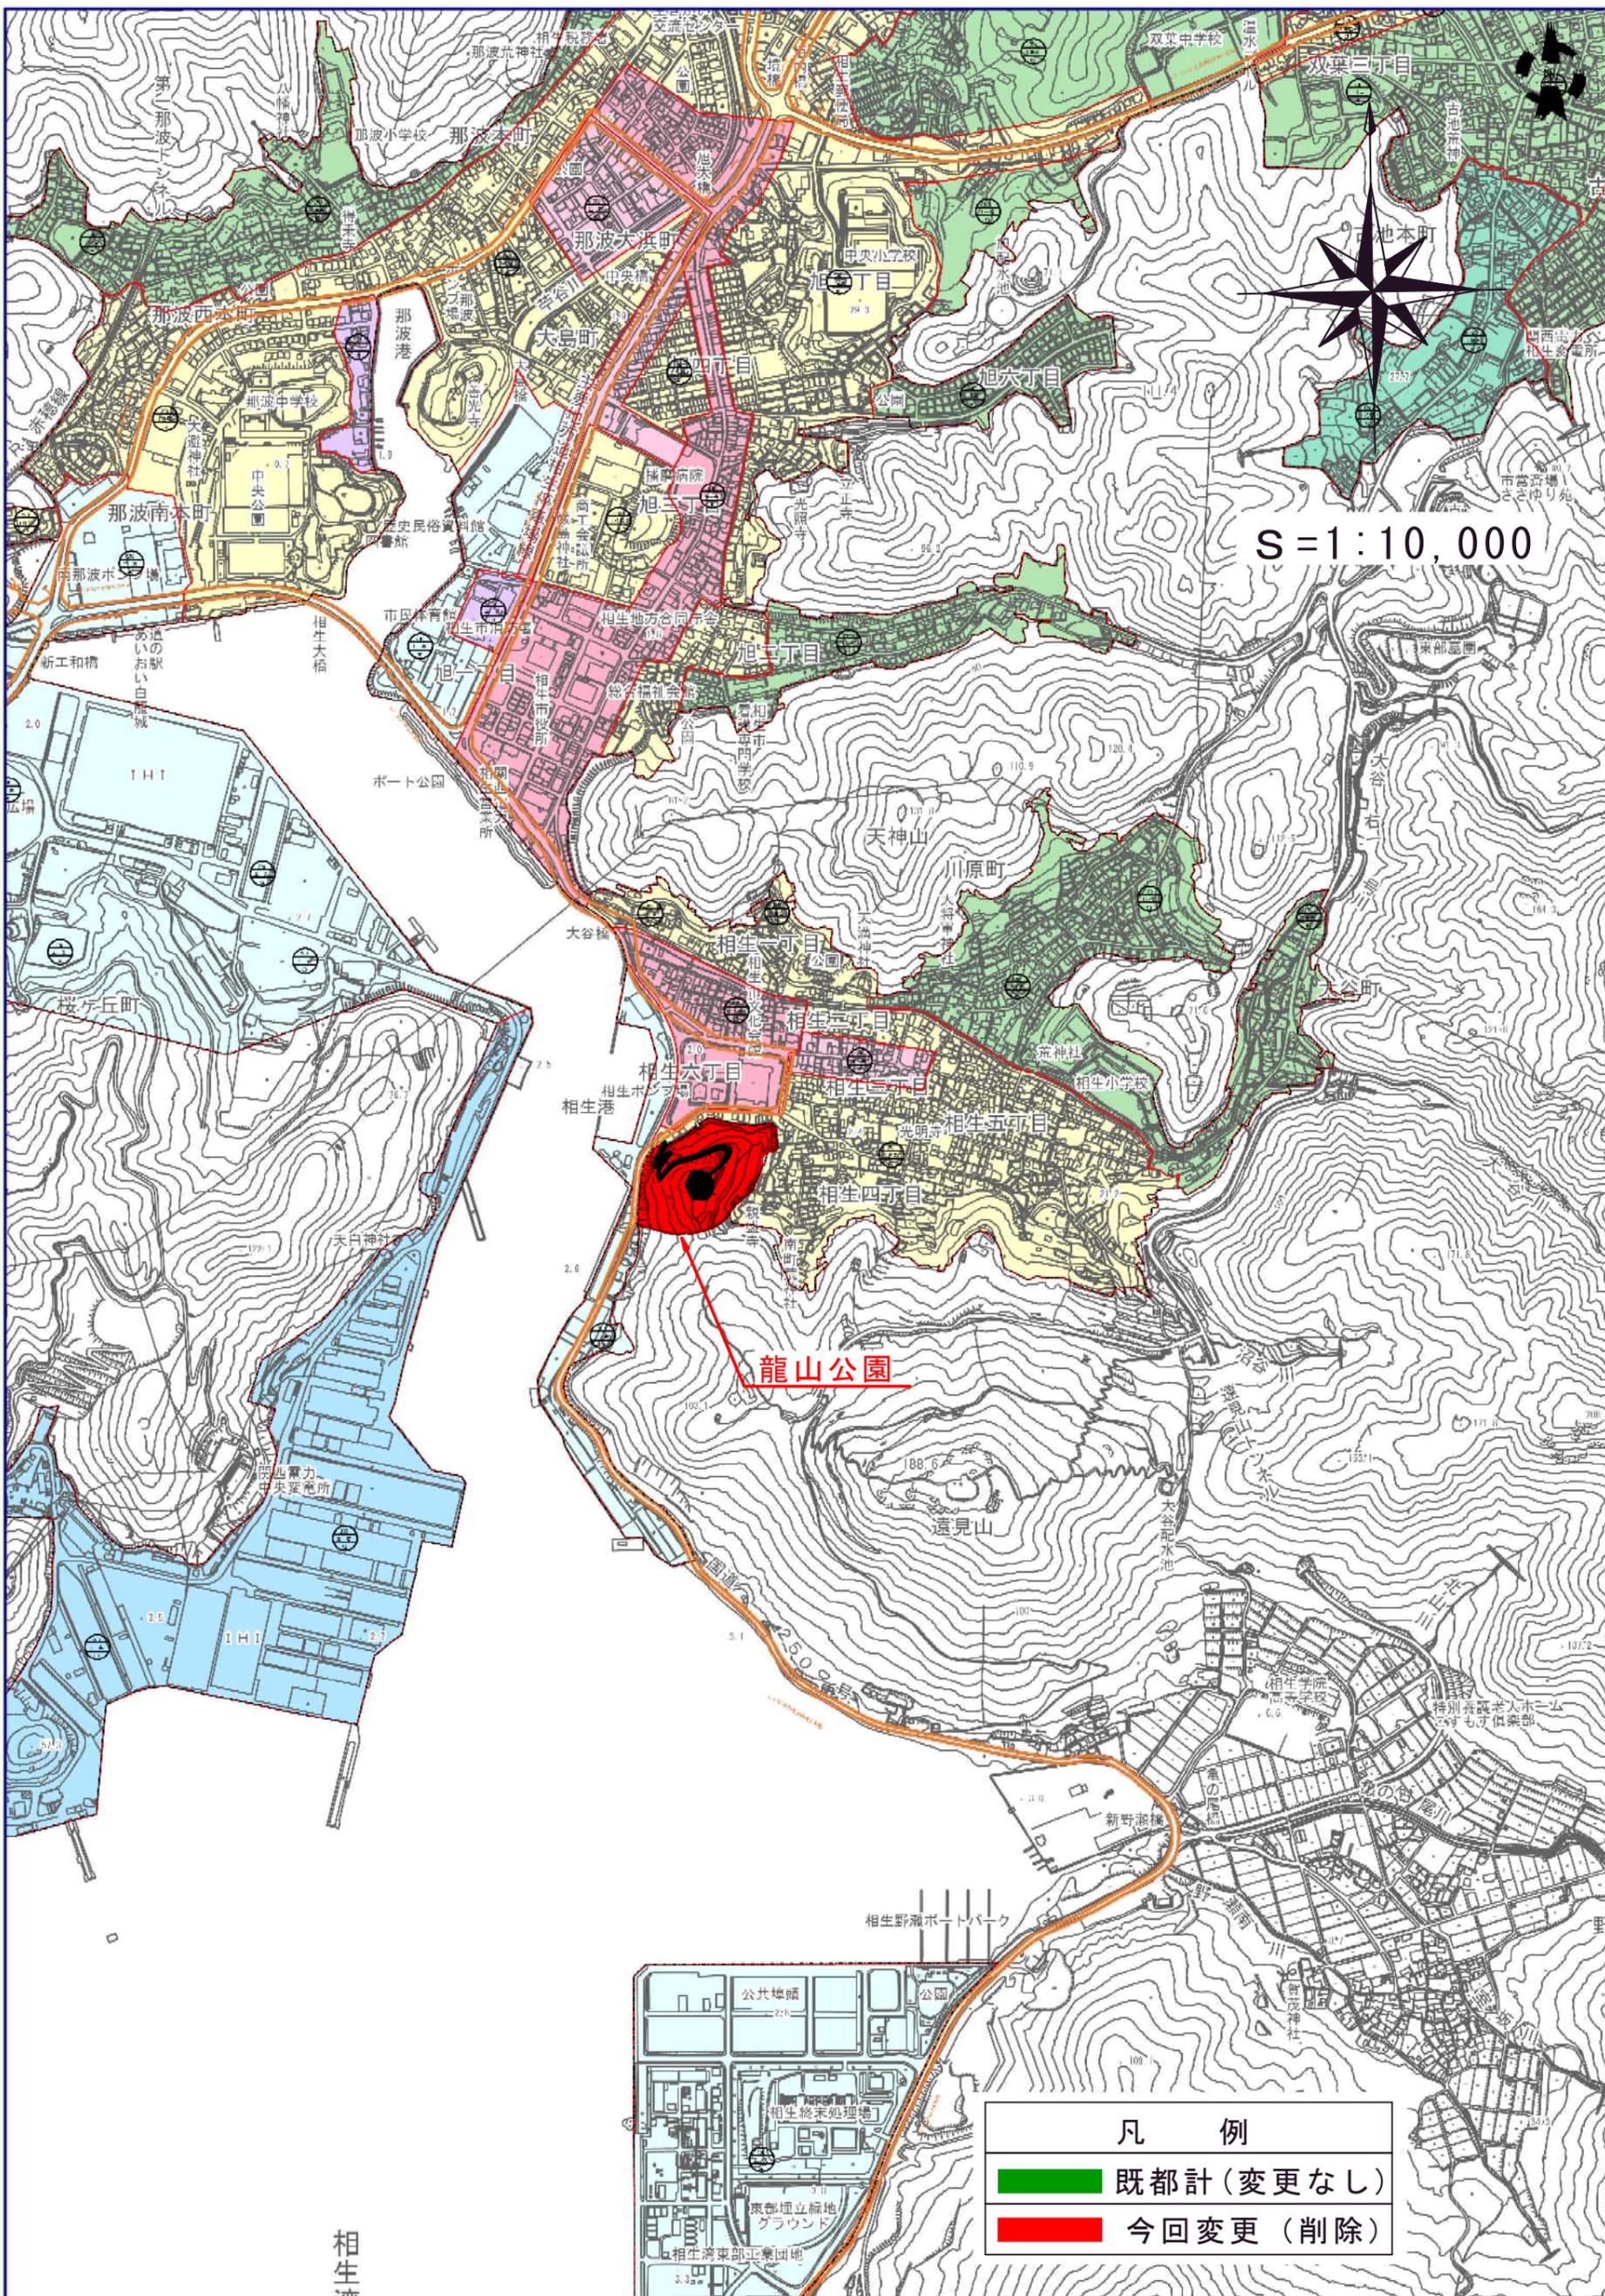


0 200m

計 画 図

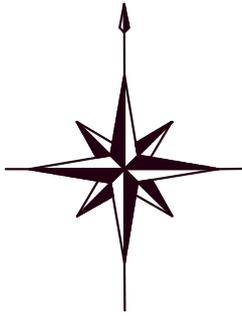

S = 1 : 2,500

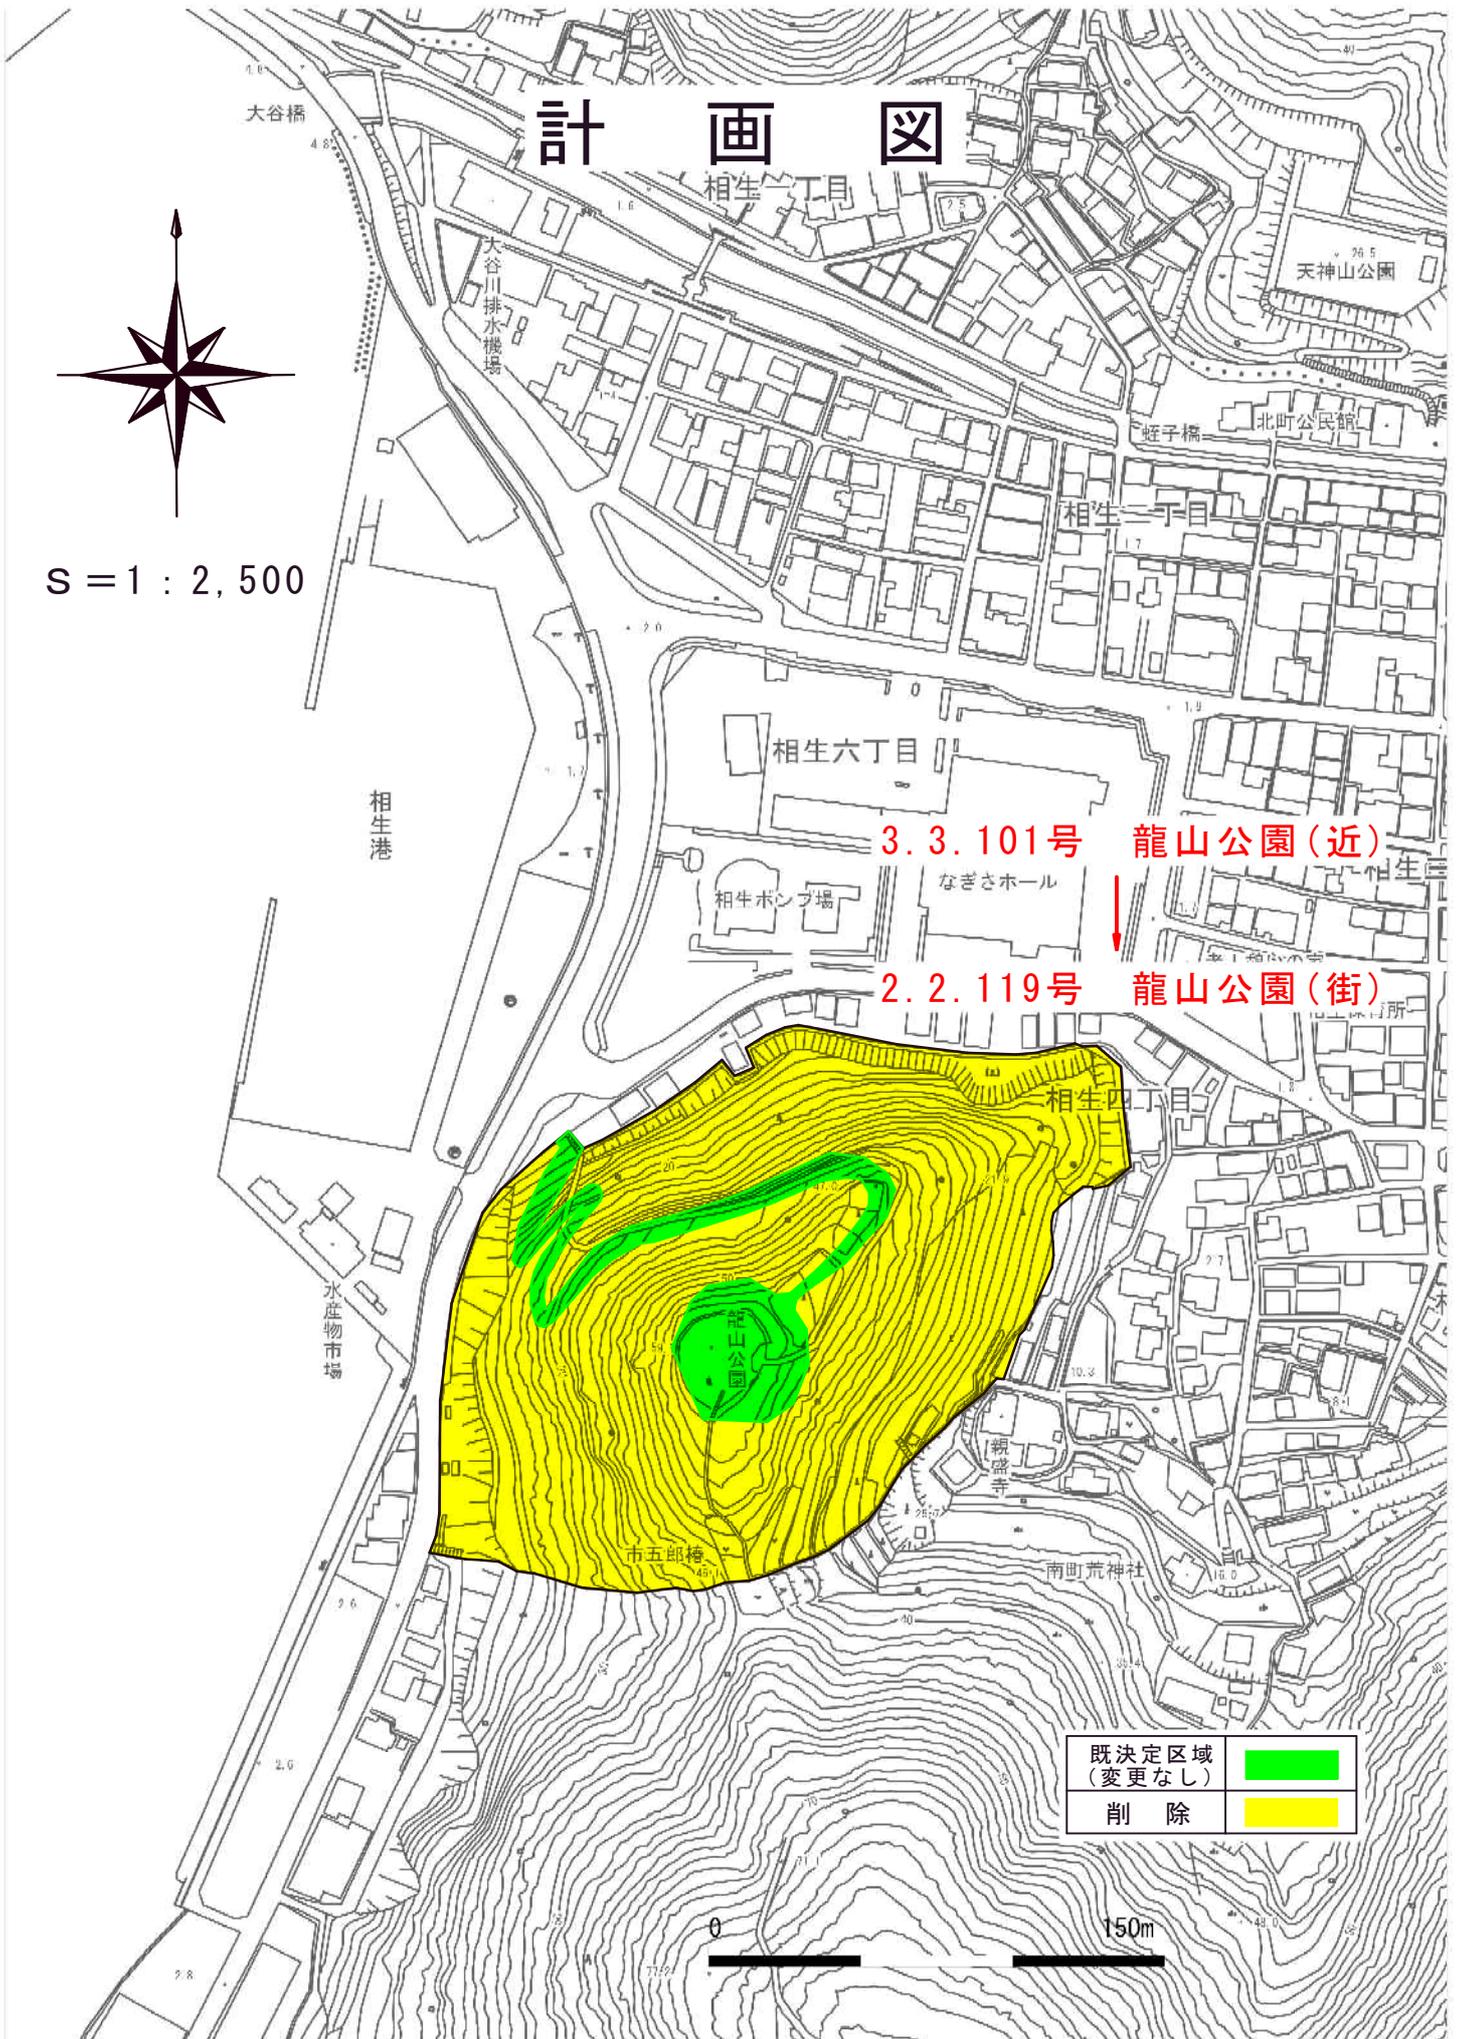

3.3.101号 龍山公園(近)
↓
2.2.119号 龍山公園(街)

既決定区域 (変更なし)	■
削 除	■

