
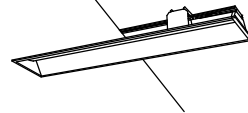
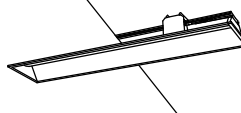
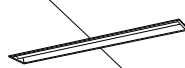
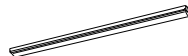
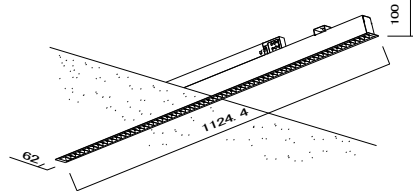
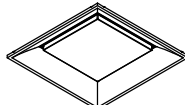
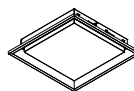
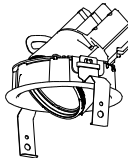
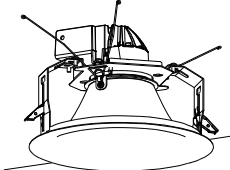
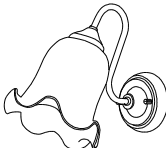
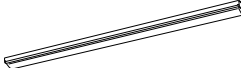
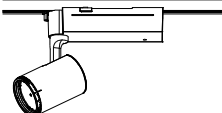
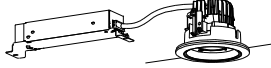
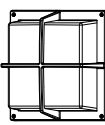
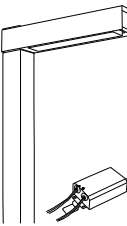


B 1	埋込型 40形 スクールコンフォート	B 1'	埋込型 40形 スクールコンフォート	B 2	埋込型 40形 下面開放型 W150	B 5	直付型 40形 いスタイル	B 6	直付型 40形 いスタイル	B 7	直付型 40形 いスタイル
公共施設型番：LRS6SA20-4-45		公共施設型番：LRS6SA20-4-60						LSS1-4-30		LSS1-4-23	
											
一般タイプ、5200lmタイプ 消費電力31.9W、定格出力型、電圧100～242V 約5～100%連続調光型 本体：亜鉛鋼板、反射板：銅板（白色粉体塗装） ライトバー（カバー）：ポリカーボネート（乳白） 光束維持時間40000時間（光束維持率85%） 昼白色（5000K）、Ra83、電源装置はライトバー側に内蔵		一般タイプ、6900lmタイプ 消費電力43.1W、定格出力型、電圧100～242V 約5～100%連続調光型 本体：亜鉛鋼板、反射板：銅板（白色粉体塗装） ライトバー（カバー）：ポリカーボネート（乳白） 光束維持時間40000時間（光束維持率85%） 昼白色（5000K）、Ra83、電源装置はライトバー側に内蔵		一般タイプ、5200lmタイプ 消費電力31.9W、定格出力型、電圧100～242V 約5～100%連続調光型 本体：亜鉛鋼板、反射板：銅板（高反射白色粉体塗装） ライトバー（カバー）：ポリカーボネート（乳白） 光束維持時間40000時間（光束維持率85%） 昼白色（5000K）、Ra83、電源装置はライトバー側に内蔵		一般タイプ、5200lmタイプ 消費電力31.9W、定格出力型、電圧100～242V 約5～100%連続調光型 本体：銅板（白色粉体塗装） ライトバー（カバー）：ポリカーボネート（乳白） 光束維持時間40000時間（光束維持率85%） 昼白色（5000K）、Ra83、電源装置はライトバー側に内蔵		一般タイプ、3200lmタイプ 消費電力20.3W、定格出力型、電圧100～242V 本体：銅板（白色粉体塗装） ライトバー（カバー）：ポリカーボネート（乳白） 光束維持時間40000時間（光束維持率85%） 昼白色（5000K）、Ra83 電源装置はライトバー側に内蔵		一般タイプ、2500lmタイプ 消費電力16.3W、定格出力型、電圧100～242V 本体：銅板（白色粉体塗装） ライトバー（カバー）：ポリカーボネート（乳白） 光束維持時間40000時間（光束維持率85%） 昼白色（5000K）、Ra83 電源装置はライトバー側に内蔵	
XFX458GENLR9		XFX468GENLR9		XLX450PENTLR9		XLX450NENPLR9		XFX430NENLE9		XFX420NENLE9	
B 8	直付型 20形 いスタイル	B 9	LEDスリムベースライト	B 10	LEDスクエアベースライト FHP32形×3灯相当タイプ 埋込型	B 11	LEDスクエアベースライト 埋込型 下面開放型 □350	B 12	LEDスクエアベースライト 埋込型 下面開放型 □350	U 1	Beam Free LEDユニバーサルダウンライト 100形
LSS1-2-30						LRS15-3-41					
一般タイプ、3200lmタイプ 消費電力21.8W、定格出力型、電圧100～242V 本体：銅板（白色粉体塗装） ライトバー（カバー）：ポリカーボネート（乳白） 光源寿命40000時間（光束維持率85%） 昼白色（5000K）、Ra83 電源装置はライトバー側に内蔵		単体用 白色（4000K） 器具光束：2990lm、消費電力：31W、100～242V 本体：銅板（クールホワイト） ルーバー：銅板（クールホワイト） 光束維持時間40000時間（光束維持率85%）		スクエア光源タイプ、一般光源ユニット、6500lmタイプ 消費電力41.5W、電圧100～242V 調光タイプ（約10～100%） 本体：銅板（高反射白色粉体塗装） 点灯ユニット（カバー）：ポリカーボネート（乳白） 光束維持時間40000時間（光束維持率85%） 温白色（3500K）、Ra83		スクエア光源タイプ、一般光源ユニット、4500lmタイプ 消費電力31.9W、電圧100～242V 調光タイプ（約10～100%） 本体：銅板（高反射白色粉体塗装） 点灯ユニット（カバー）：ポリカーボネート（乳白） 光束維持時間40000時間（光束維持率85%） 昼白色（5000K）、Ra83		スクエア光源タイプ、一般光源ユニット、4500lmタイプ 消費電力31.9W、電圧100～242V 調光タイプ（約10～100%） 本体：銅板（高反射白色粉体塗装） 点灯ユニット（カバー）：ポリカーボネート（乳白） 光源寿命40000時間（光束維持率85%） 温白色（3500K）、Ra83		LED内蔵<ワゴンア（ひと粒）タイプ>、電源ユニット別売、可変配光型 一般光色タイプ、4000K、Ra85、狭角～広角 配光調整機能付 光源寿命：40000時間（光束維持率70%） 出射時（17°） 器具光束：650lm、消費電力：7.2W（位相調光8.2W） 灯具：アルミダイカスト（ホワイトつや消し仕上） 枠：アルミダイカスト（ホワイトつや消し仕上） 音圧角度約45度、水平回転角度約355度、埋込穴：φ100	
XLX230NENCLE9		FYY26661J		XLX160UEVLA9		XLX140RENLA9		XLX140REVLA9相当品		NTS62001W+NTS90101（32DEG）-LJ9相当品	
D 2	LEDダウンライト 150形	D 3	LEDダウンライト 150形	D 4	LEDダウンライト 100形	D 5	LEDソフトライトダウンライト200・250形	R 1	LEDキッチンライト 20形直管蛍光灯1灯器具相当	R 2	LED高演色ミラーライト W540
											
LED内蔵<ワゴンア（ひと粒）タイプ>、電源ユニット内蔵、一般光色タイプ 5000K、Ra85、拡散タイプ 光源逆光角15度、光束寿命40000時間（光束維持率85%） 器具光束：1680lm、消費電力：11.6W、電圧：100～242V 反射板（上部）：プラスチック（ホワイト） 反射板（下部）：銅板（ホワイトつや消し仕上） 枠：銅板（ホワイトつや消し仕上）、埋込穴φ100		LED内蔵<ワゴンア（ひと粒）タイプ>、電源ユニット内蔵、一般光色タイプ 3500K、Ra85、拡散タイプ 光源逆光角15度、光束寿命40000時間（光束維持率85%） 器具光束：1640lm、消費電力：11.6W、電圧：100～242V 反射板（上部）：プラスチック（ホワイト） 反射板（下部）：銅板（ホワイトつや消し仕上） 枠：銅板（ホワイトつや消し仕上）、埋込穴φ100		LED内蔵<ワゴンア（ひと粒）タイプ>、電源ユニット内蔵、一般光色タイプ 3500K、Ra85、拡散タイプ 光源逆光角15度、光束寿命40000時間（光束維持率85%） 器具光束：1010lm、消費電力：7W、電圧：100～242V 反射板（上部）：プラスチック（ホワイト） 反射板（下部）：銅板（ホワイトつや消し仕上） 枠：銅板（ホワイトつや消し仕上）、埋込穴φ100		LED<ワゴンア（ひと粒）タイプ>、一般タイプ 電源ユニット別売、4000K、Ra85、拡散タイプ 光源逆光角30°、光源寿命：40000時間（光束維持率85%） グラデーション反射板 反射板（上部）：プラスチック（ホワイト） 反射板・枠：アルミ（ホワイトつや消し仕上） 埋込穴φ200		昼白色（5000K）、Ra83 器具光束990lm、消費電力12W、電圧100V 拡散タイプ、壁直付型・棚下直付型、コンセント付 カバー：プラスチック（乳白） スイッチ付		スリムタイプ、5000K、高演色Ra93、高演色タイプ クラス2 器具光束1420lm、消費電力11.2W、電圧100V カバー：プラスチック（乳白） 壁面（縦・横向き）・天井面取付専用 幅540・高38・出しろ76	
XND1539WNLE9		XND1539WVLE9		XND1039WVLE		NYY56248K+NTS90150LJ9		LGB52094LE1		NNN12010LE1	
R 2'	ブラケット 60形電球1灯器具相当	R 3	直付型 20形 いスタイル	R 4	直付型 40形 いスタイル	S 1	BeamFreeスポットライト150形				
											
電球色（2700K）、Ra80 器具光束761lm、消費電力7W、電圧100V ホルダーナット方式 モード：ガラス（乳白つや消し）、（パールゴールド） 光源寿命40000時間（光束維持率70%） W=165 H=243 出しろ285		一般タイプ、1600lmタイプ 消費電力11.6W、定格出力型、電圧100～242V 約10～100%連続調光型 本体：銅板（白色粉体塗装） ライトバー（カバー）：ポリカーボネート（乳白） 光束維持時間40000時間（光束維持率85%） 昼白色（5000K）、Ra83、電源装置はライトバー側に内蔵		一般タイプ、2500lmタイプ 消費電力16.3W、定格出力型、電圧100～242V 約10～100%連続調光型 本体：銅板（白色粉体塗装） ライトバー（カバー）：ポリカーボネート（乳白） 光束維持時間40000時間（光束維持率85%） 昼白色（5000K）、Ra83、電源装置はライトバー側に内蔵		LED内蔵、電源ユニット内蔵、P i P i t 調光・可変配光型、一般光色タイプ 光源寿命：40000時間（光束維持率70%）、調光範囲（約5%～100%） 100V配線ダクト取付型、音圧角度約90度、水平回転角度約360度 4000K、高演色Ra95、狭角～広角、配光調整機能付 出射時（17°） 器具光束：910lm、消費電力：15.3W、電圧：100V 灯具：アルミダイカスト（ホワイトつや消し仕上）					
LGB81642Z		XFX210NENLE9		XFX420NENLE9		NTS01516WRZ1相当品					
c	軒下用LEDダウンライト 100形	d	ブラケット 60形電球1灯器具相当	e	LEDポーチライト 40形電球1灯器具相当	g	LED街路灯 水銀灯100形器具相当				
											
LED内蔵<ワゴンア（ひと粒）タイプ>、電源ユニット内蔵、軒下用（防雨型） 3500K、Ra85、拡散タイプ、一般光色タイプ、光源逆光角15度 器具光束：775lm、消費電力：7.6W、電圧：100～242V 光源寿命40000時間（光束維持率85%） 反射板（上部）：プラスチック（ホワイト） 枠：アルミダイカスト（ホワイトつや消し仕上） パネル：アクリル（透明）、埋込穴：φ100		LEDフラットランプφ70 クラス700 1灯（口金GX53-1） 電球色（2700K）、Ra83 器具光束455lm、消費電力7.7W、電圧100V 拡散タイプ、防雨型、ネジ方式 アルミダイカスト（オフブラック）、カバー：アクリル（乳白） 光源寿命40000時間（光束維持率70%） W=260 H=250 出しろ115		電球色（2700K）、Ra83 器具光束348lm、消費電力7.1W、電圧100V 壁直付型、拡散タイプ、NaPiOn・明るさセンサ付 防雨型、ネジ込み方式 カバー：アクリル（透明・内面白塗装） 本体：プラスチック（プラチナメタリック） 点灯角度調整機能付		電球色、3000K、Ra85、標準タイプ、フロント配光 器具光束2480lm、消費電力32.2W、電圧100～242V 光源寿命60000時間（光束維持率85%）、電源ユニット別置 本体：銅板（ミディアムグレーメタリック） パネル：ポリカーボネート（透明つや消し） 上方光束比0～5%、耐風速60m/s 落下防止ワイヤー付、耐雷サージ：15KV					
XNW1031WVLE9		本体：LGW85238B+LEDランプLLD400LCE1		LGWC80305KLE1相当品		XYG1041RLE9+NNY28561K+NYD2300HN					
						相生市看護専門学校教育工事設計図		株式会社小西建築設計事務所		PrjNo	
						電灯姿図(1)		兵庫県小野市上本町135-10小西ビル 小西 龍機		PrjNo	
						令和 6 年 1 月		一級建築士事務所		E-018改	
						SCALE S=NTS (A1) S=NTS (A3)		一級建築士事務所		E-018改	
						作図		一級建築士事務所		E-018改	
						第81587号 構造設計一級建築士 第2702号		一級建築士事務所		E-018改	

演習室 (1) B1 × 10	演習室 (2) B1 × 10	教材室 (2) B5 × 2	玄関ポーチ c × 4	教員室 B2 × 20 B7 × 2 D2 × 2	書庫 B2 × 2 B6 × 1 R1 × 1	講師控室 B5 × 4 応接室 B2 × 2
学生ラウンジ B10 × 31 U1 × 3	階段下倉庫 (1) B6 × 1	教材室 (1) B5 × 2	風除室 D3 × 12 S1 × 2	印刷室 B5 × 1		

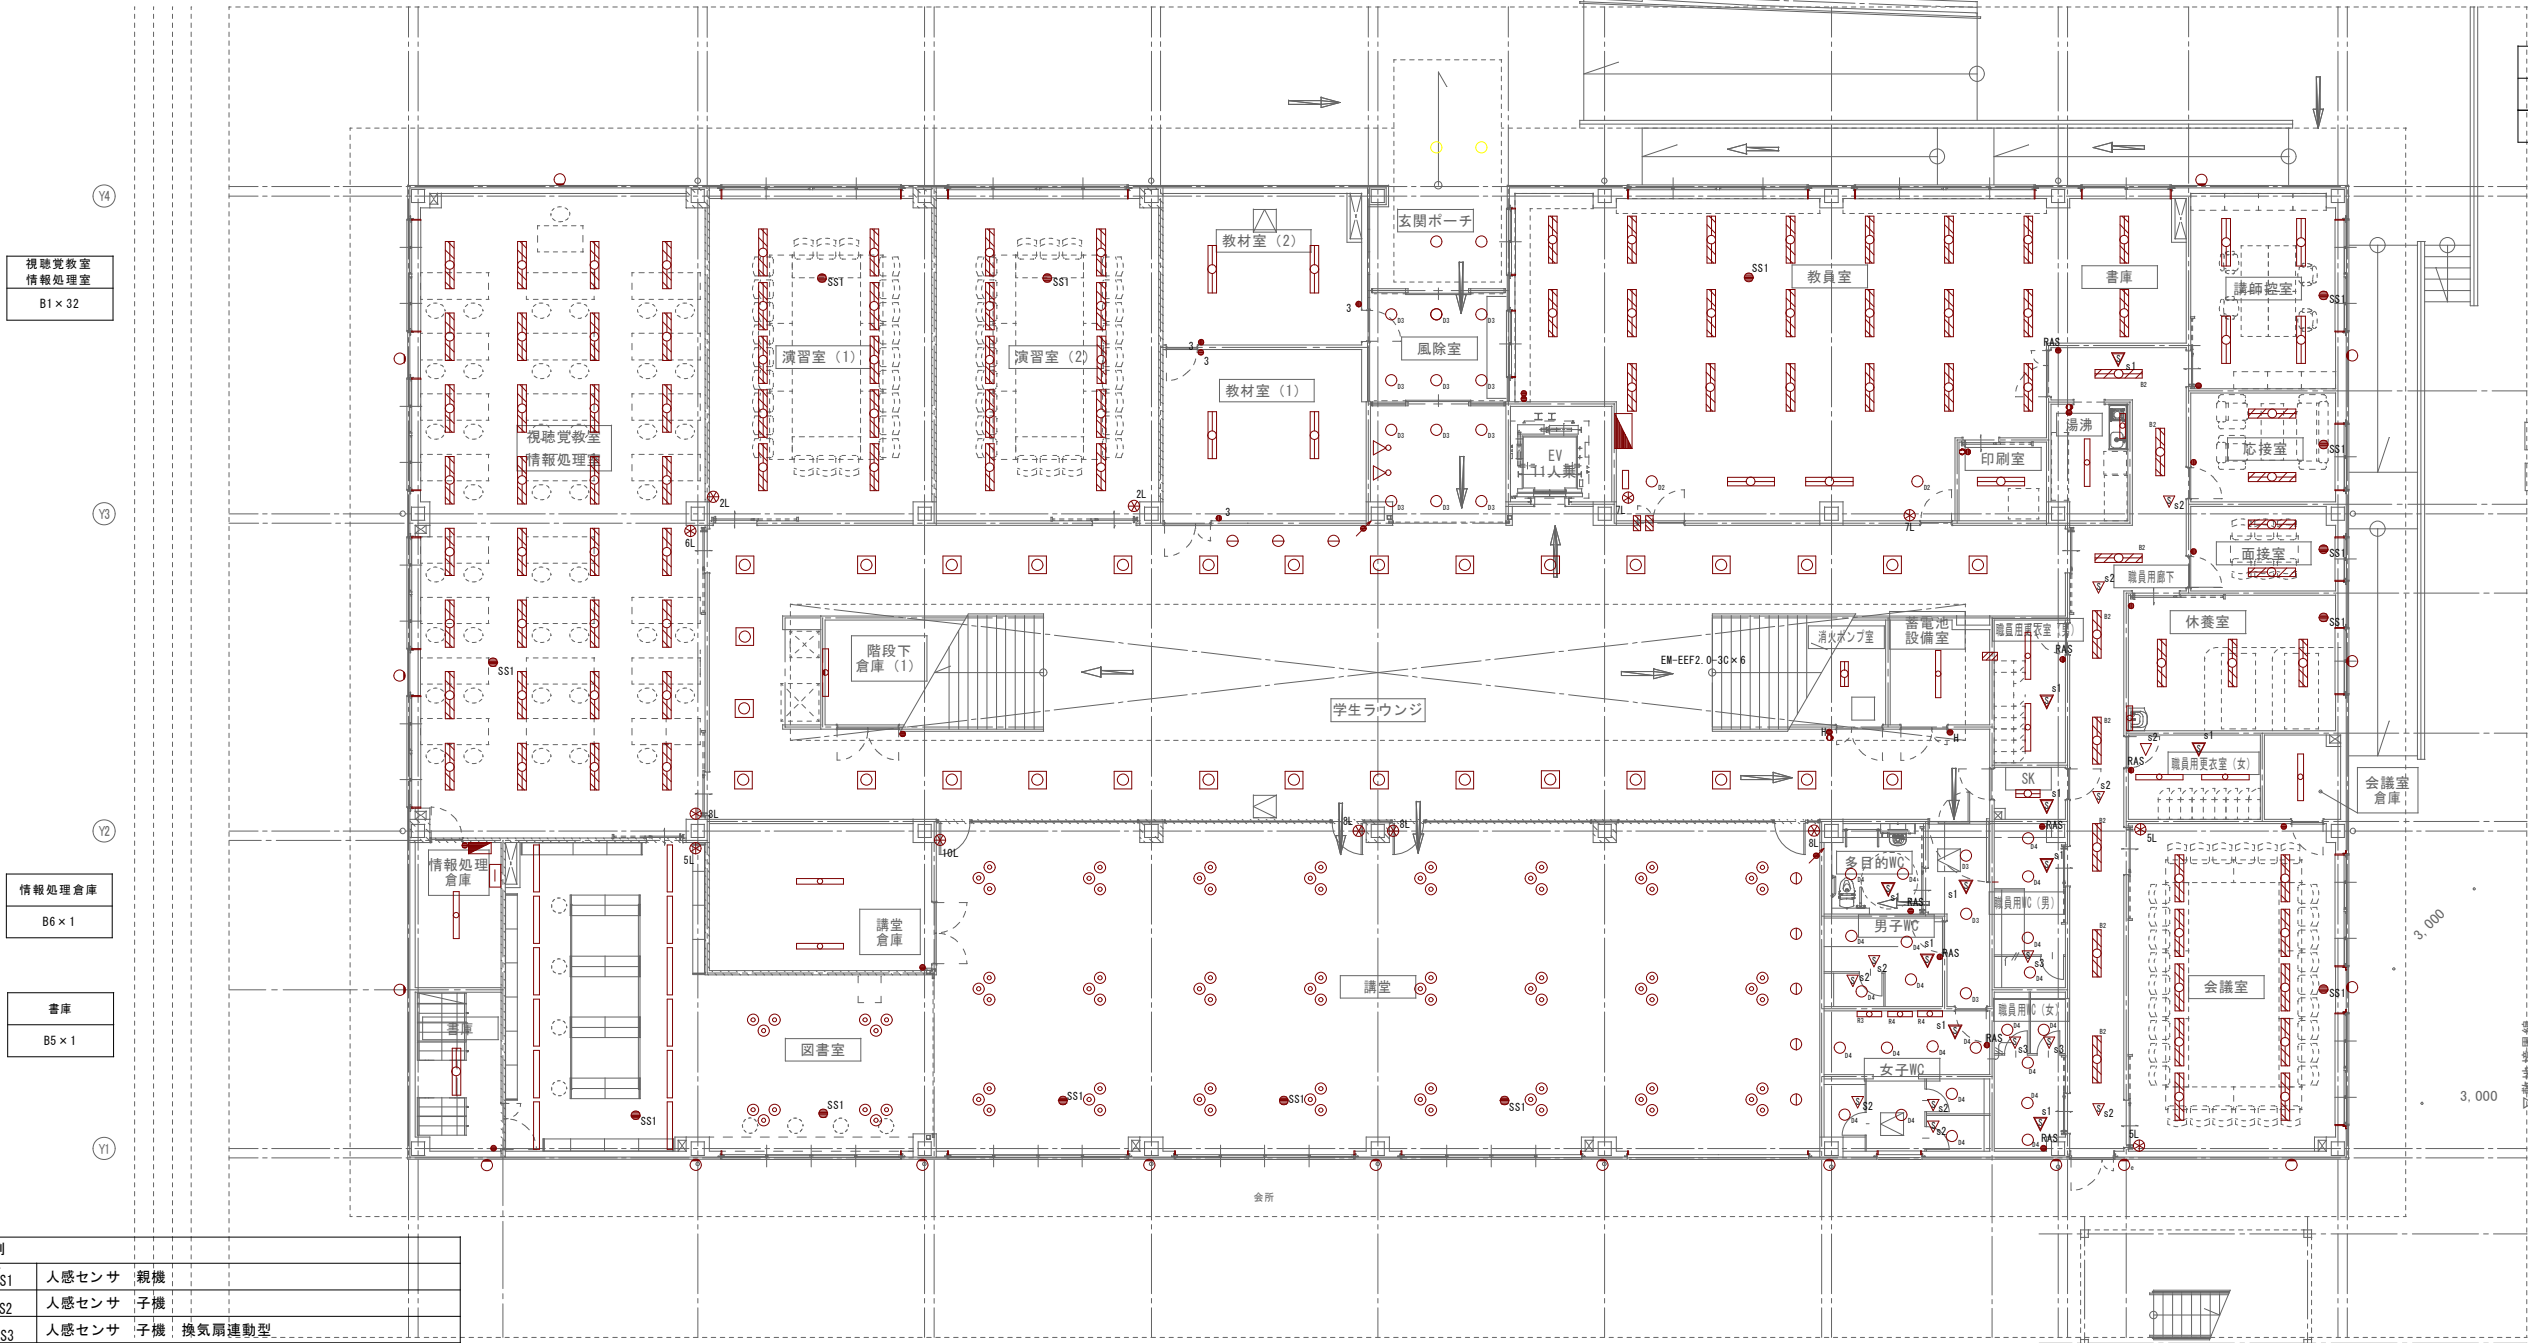

視聴覚教室 情報処理室 B1 × 32

情報処理倉庫 B6 × 1

書庫 B5 × 1

外回り d × 17 e × 1

職員用廊下 B2 × 8
面接室 B2 × 2

休養室 B2 × 3 R1 × 1

蓄電池設備室 B6 × 1
職員用更衣室 (男) B6 × 2

消火ポンプ室 B8 × 1
SK B8 × 1

職員用更衣室 (女) B6 × 2
会議室倉庫 B7 × 1

会議室 B1 × 10

凡例	
▽S1	人感センサ 親機
▽S2	人感センサ 子機
▽S3	人感センサ 子機 換気扇連動型
—#—	EM-AE1. 2-2C+EM-EEF1. 6-3C
—#—	EM-EEF2. 0-3C
—	EM-EEF1. 6-3C (1E)
—/P—	EM-CPEE1. 2-1Pr
—#—	EM-AE1. 2-2C+EM-EEF2. 0-3C
—#—	EM-EEF1. 6-3C
—#—	EM-EEF1. 6-2C
—/A—	EM-EEF1. 6-3C+EM-CPEE1. 2-1Pr
—#—	EM-EEF1. 6-3C+EM-EEF1. 6-2C
—	調光器
●SS1	明るさセンサー

← : 高齢者等利用経路を示す。

講堂倉庫 B6 × 2

講堂 D5 × 72 U1 × 5

図書室 D5 × 12 B9 × 12

多目的WC D4 × 2

男子WC D4 × 4

女子WC D4 × 8 R3 × 1 R4 × 2

通路 D3 × 3

職員用WC (男) D4 × 4

職員用WC (女) D4 × 5

凡例	
防火区画 (面積区画)	
114条区画	
遮音区画壁	
床下点検口 600 × 600 (防臭タイプ) タラップ SUSφ19 W400 × D150	
M	マンホール 600φ
(特)	特定防火設備 (常時閉鎖防火戸)
(特)	特定防火設備 (常時開放式・煙感連動自閉式防火戸)
(防)	防火設備 (常時閉鎖防火戸)
(消)	消火器ボックス (半埋込型) ※ABC粉末消火器10型共

相田市看護専門学校建設工事設計図

1階電灯設備図

作図

令和 6 年 1 月

SCALE S=1:100 (A1)
S=1:200 (A3)

株式会社 小西建築設計事務所

一級建築士事務所
兵庫県小野市上本町135-10小西ビル 小西 龍機
一級建築士登録 第81587号 構造設計一級建築士 第2702号

PrjNo

DrwNo

E-020改

在宅看護実習室	学生更衣室(男)	路込	通路	男子WC	学生更衣室(女)	女子WC	通路	多目的WC	SK
B11×20	B6×3	B2×4	D4×3	D4×10	B5×6	D4×17	D4×2	D4×2	B8×1
R1×1						R2×4			
						R2'×5			



看護学実習室
B1×37

準備室
B5×6

外通路
d×3
e×2

研究室(1)
B1×2

研究室(2)
B1×2

研究室(3)
B1×2

研究室(4)
B1×2

廊下(1)
D3×36

廊下(2)
B2×8

展示スペース
U1×8

学生自治会室
B5×2

演習室(3)
B1×2

演習室(4)
B1×2

演習室(5)
B1×2

演習室(6)
B1×2

凡例	
▽S1	人感センサ 親機
▽S2	人感センサ 子機
▽S3	人感センサ 子機 換気扇連動型
—■—	EM-AE1.2-2C+EM-EEF1.6-3C
—■—	EM-EEF2.0-3C
—■—	EM-EEF1.6-3C(1E)
—P—	EM-CPEE1.2-1Pr
—■—	EM-AE1.2-2C+EM-EEF2.0-3C
—■—	EM-EEF1.6-3C
—■—	EM-EEF1.6-2C
—A—	EM-EEF1.6-3C+EM-CPEE1.2-1Pr
—■—	EM-EEF1.6-3C+EM-EEF1.6-2C
☀	調光器
●SS1	明るさセンサー

凡例	
■	防火区画(面積区画)
.....	114条区画
■	遮音区画壁
■	防火区画(水平区画:床スラブ)
(特)	特定防火設備(常時閉鎖防火戸)
(特)	特定防火設備(常時開放式・煙感連動自閉式防火戸)
(防)	防火設備(常時閉鎖防火戸)
(消)	消火器ボックス(半埋込型) ※ABC粉末消火器10型共

：高齢者等利用経路を示す。

相生市看護専門学校建設工事設計図

2階電灯設備図

作図

令和 6 年 1 月

SCALE

S=1:100 (A1)
S=1:200 (A3)



株式会社 小西建築設計事務所

一級建築士事務所
兵庫県小野市上本町135-10小西ビル 小西 龍機
一級建築士登録 第81587号 構造設計一級建築士 第2702号

PrjNo

Draw

E-021改