
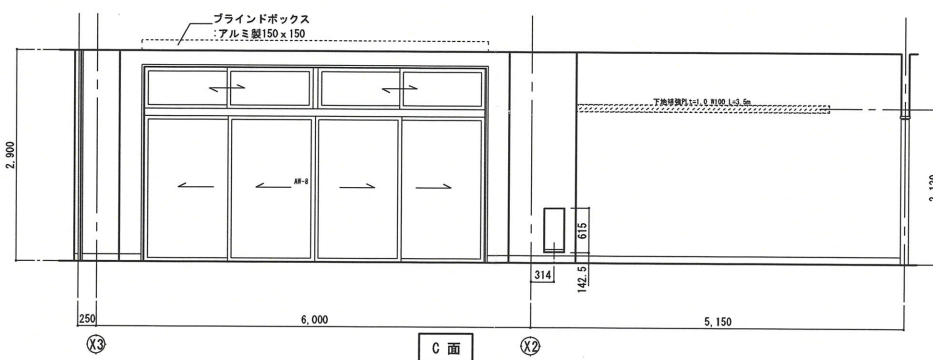
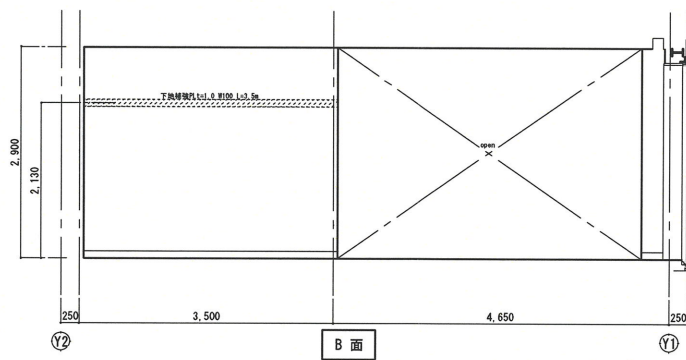
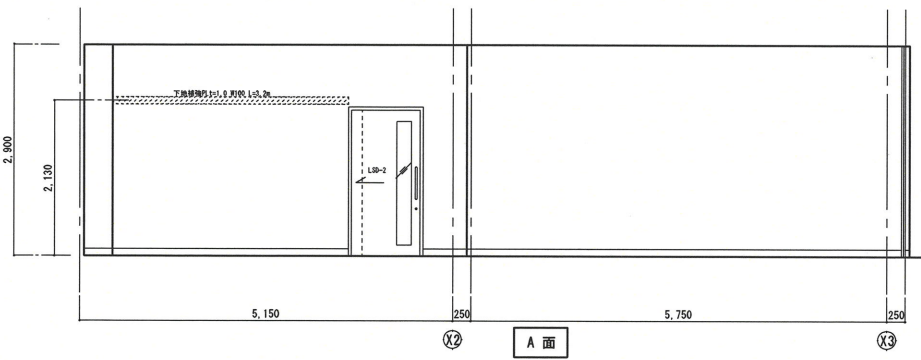
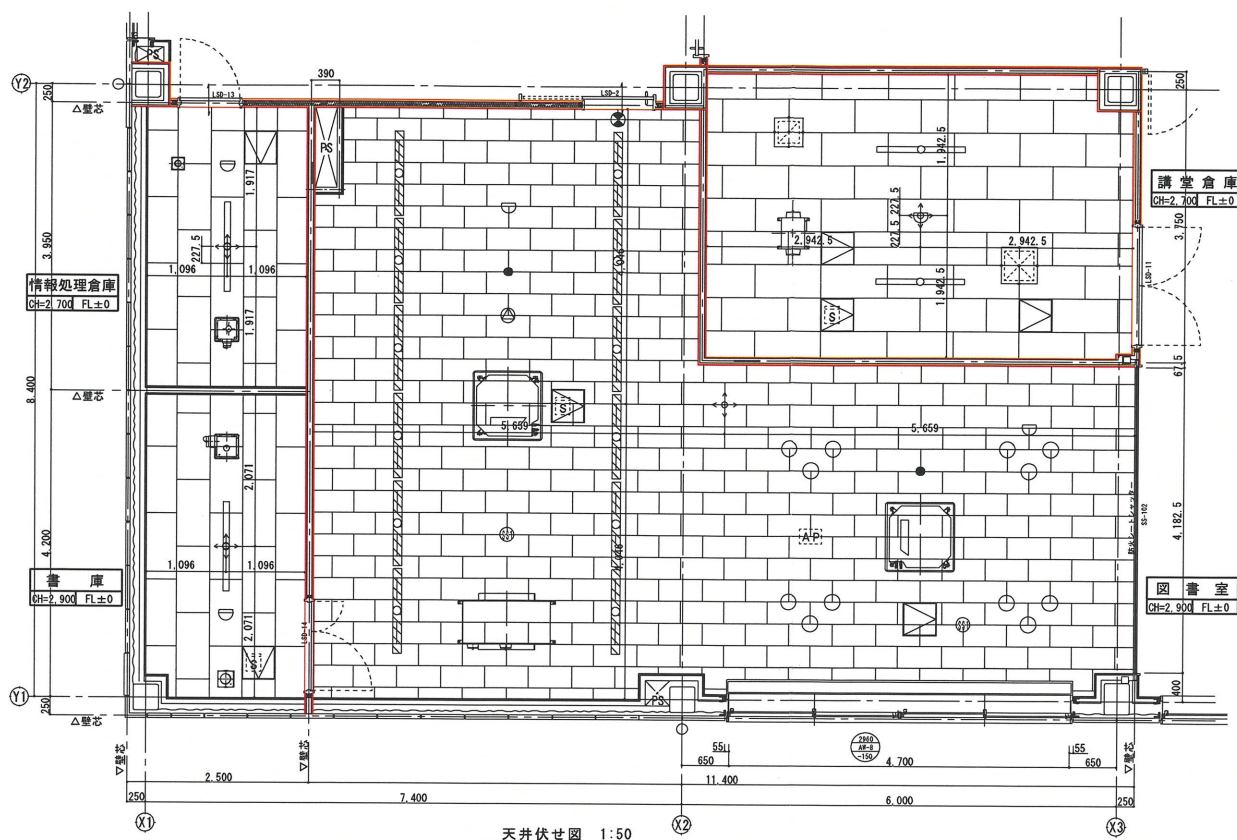













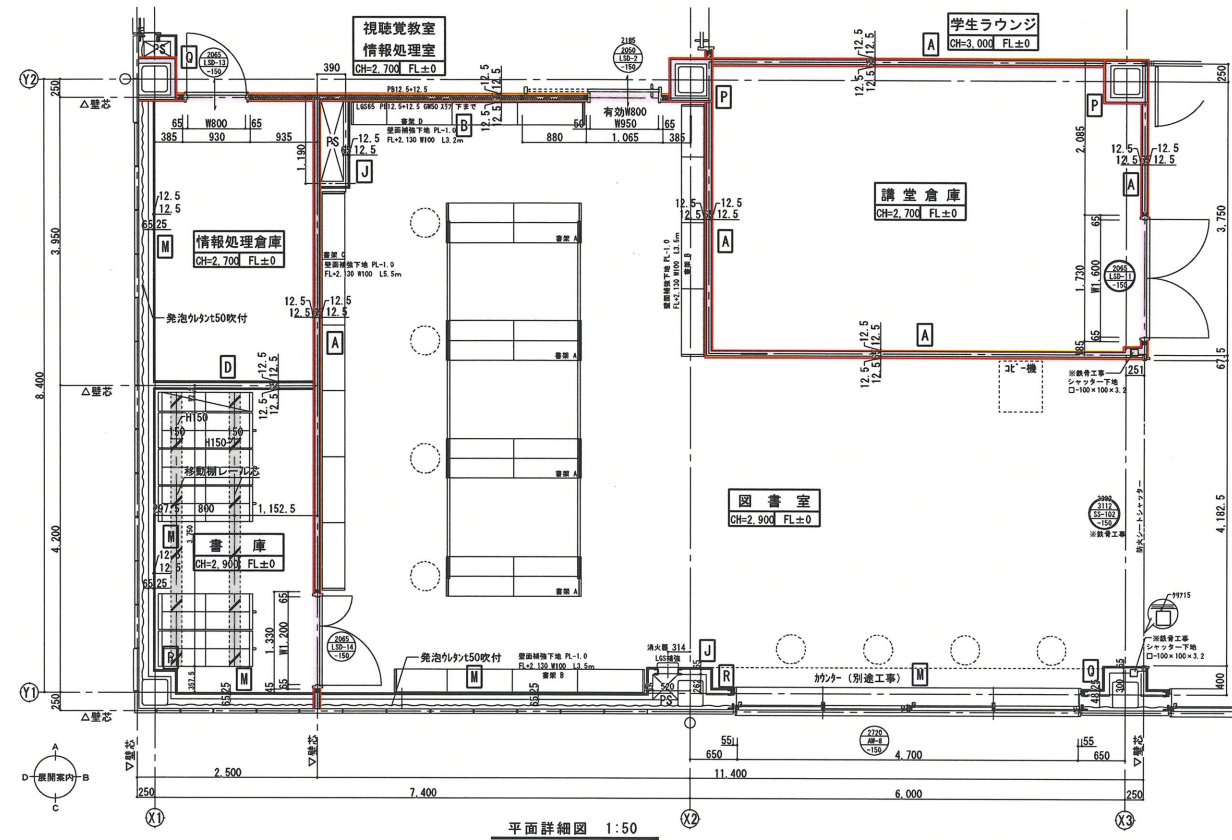


室名	図書室
床	上 木目調タイル t3.0 下 鋼製床組 構造用合板15+12+3 巾木 木製 H=100 無塗装
壁	上 EP塗装 下 PBt12.5 + PBt12.5 GWt50
天井	上 岩綿吸音板 t=12.0 下 LGS(19型) PBt9.5
廻り縁	塩ビ製
天井高	CH=2.900
備考	客室A,B,C,D リフト (別途工事)


室名	情報処理倉庫
床	上 長尺塩ビシート t2.0 下 鋼製床組 構造用合板15+12+3 巾木 木製 H=100 無塗装
壁	上 EP塗装 下 PBt12.5 + PBt12.5 GWt50
天井	上 岩綿吸音板 t=12.0 下 LGS(19型) PBt9.5
廻り縁	塩ビ製
天井高	CH=2.700
備考	

室名	倉庫
床	上 長尺塩ビシート t2.0 下 鋼製床組 構造用合板15+12+3 巾木 木製 H=100 無塗装
壁	上 EP塗装 下 PBt12.5 + PBt12.5 GWt50
天井	上 岩綿吸音板 t=12.0 下 LGS(19型) PBt9.5
廻り縁	塩ビ製
天井高	CH=2.900
備考	


室名	講堂倉庫
床	上 長尺塩ビシート t2.0 下 鋼製床組 構造用合板15+12+3 巾木 木製 H=100 無塗装
壁	上 EP塗装 下 PBt12.5 + PBt12.5 GWt50
天井	上 岩綿吸音板 t=12.0 下 LGS(19型) PBt9.5
廻り縁	塩ビ製
天井高	CH=2.700
備考	

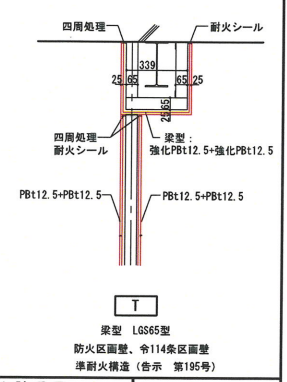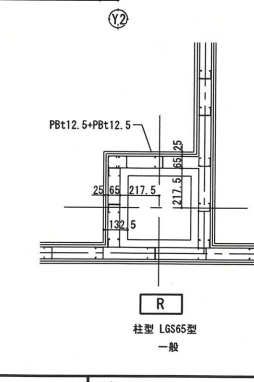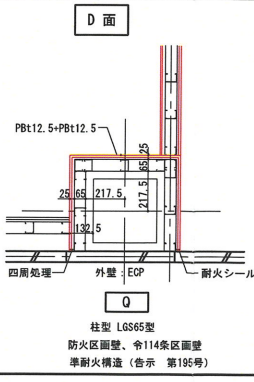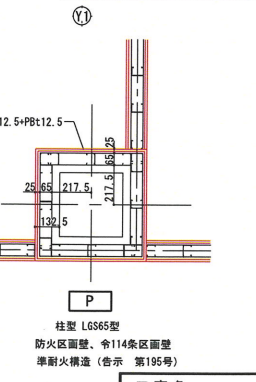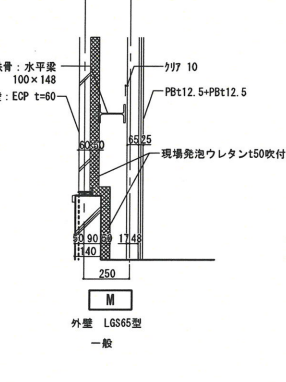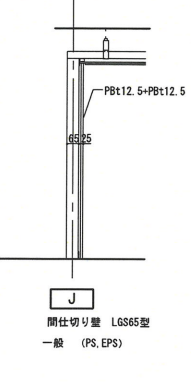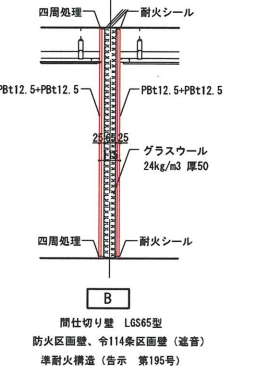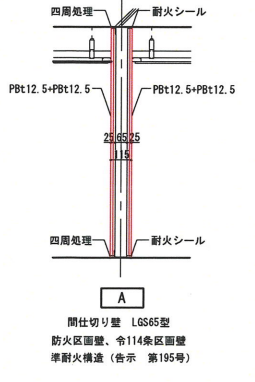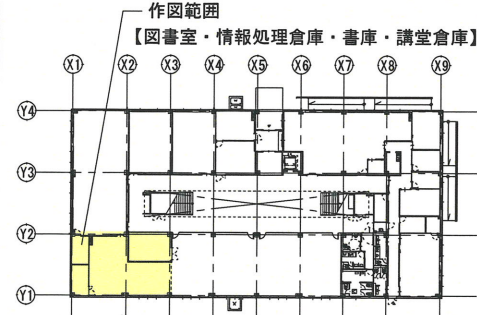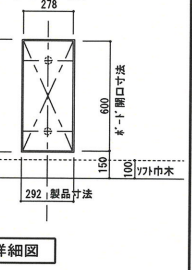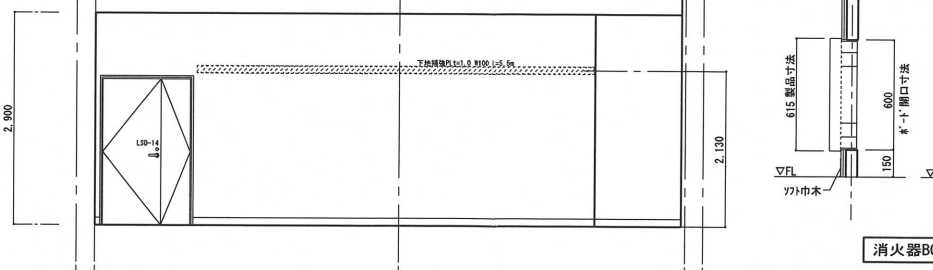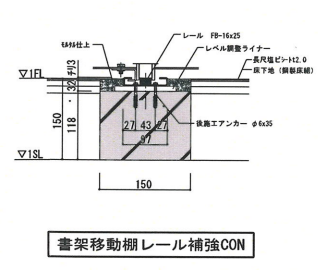


工事名	相生市看護専門学校建設工事	縮尺	A1:1/50	当該番号	建築-7	株式会社 道順
図面名	図書室・講堂倉庫 平面詳細図・天井伏せ図・展開図	作成年月日	2024.11.2 2025.04.19	発行年月日	25.4.23	ISO 9001 認証登録

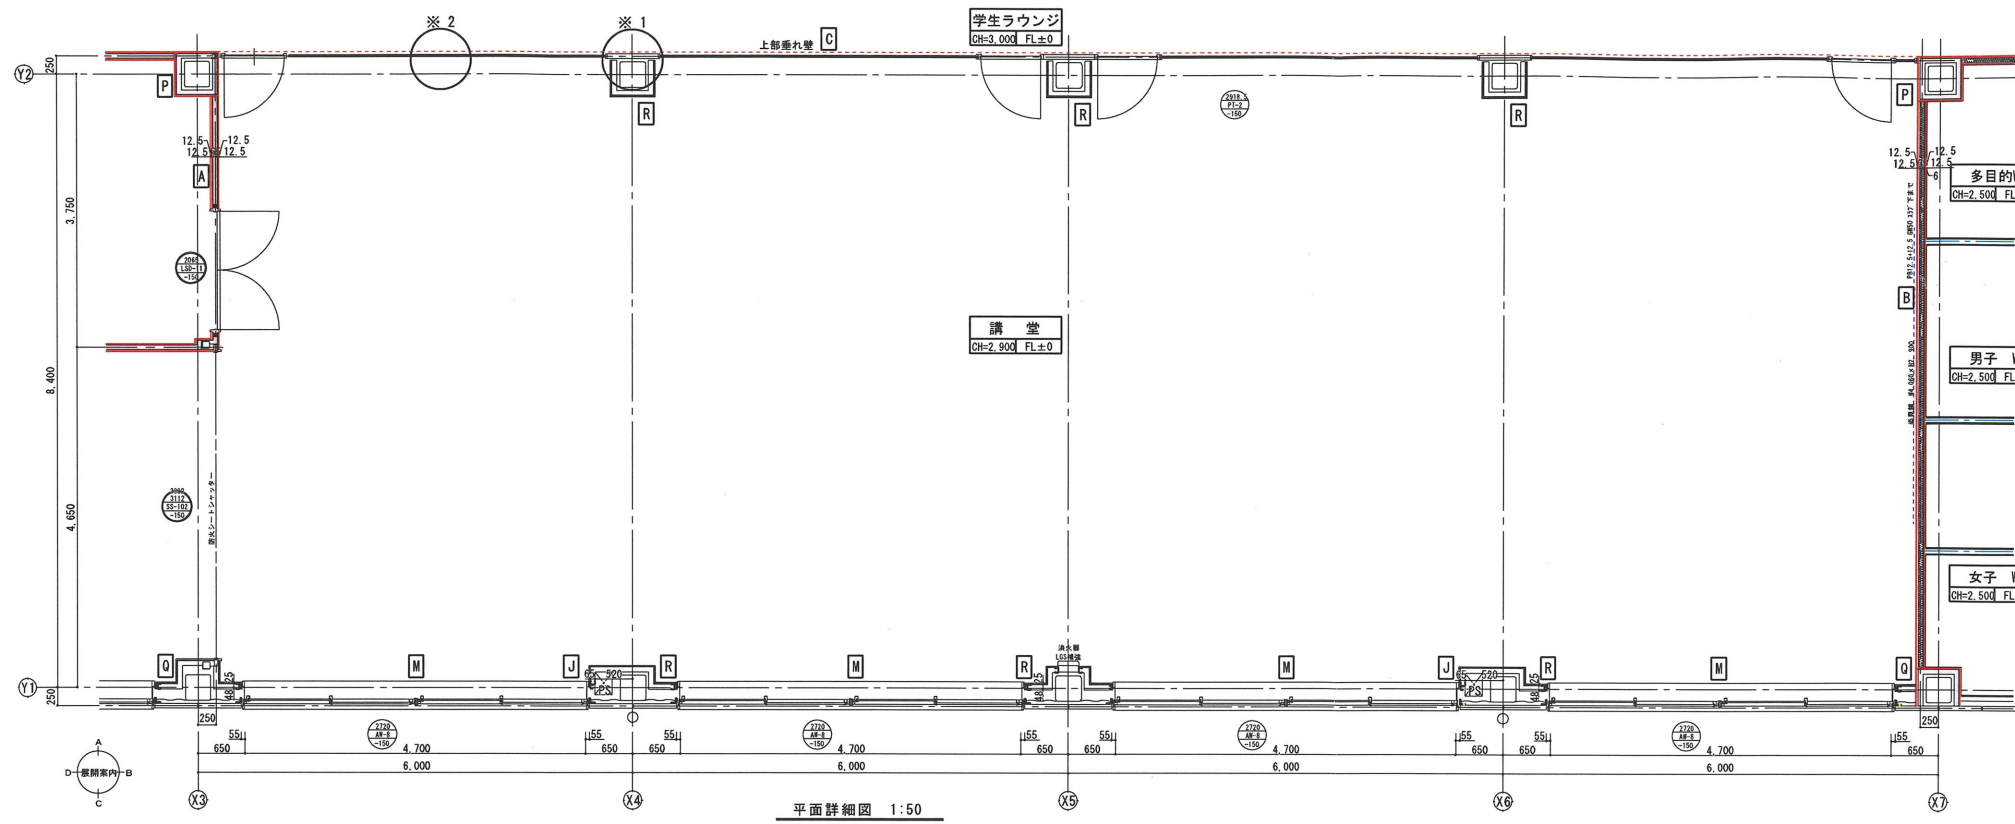


平面詳細図 1:50

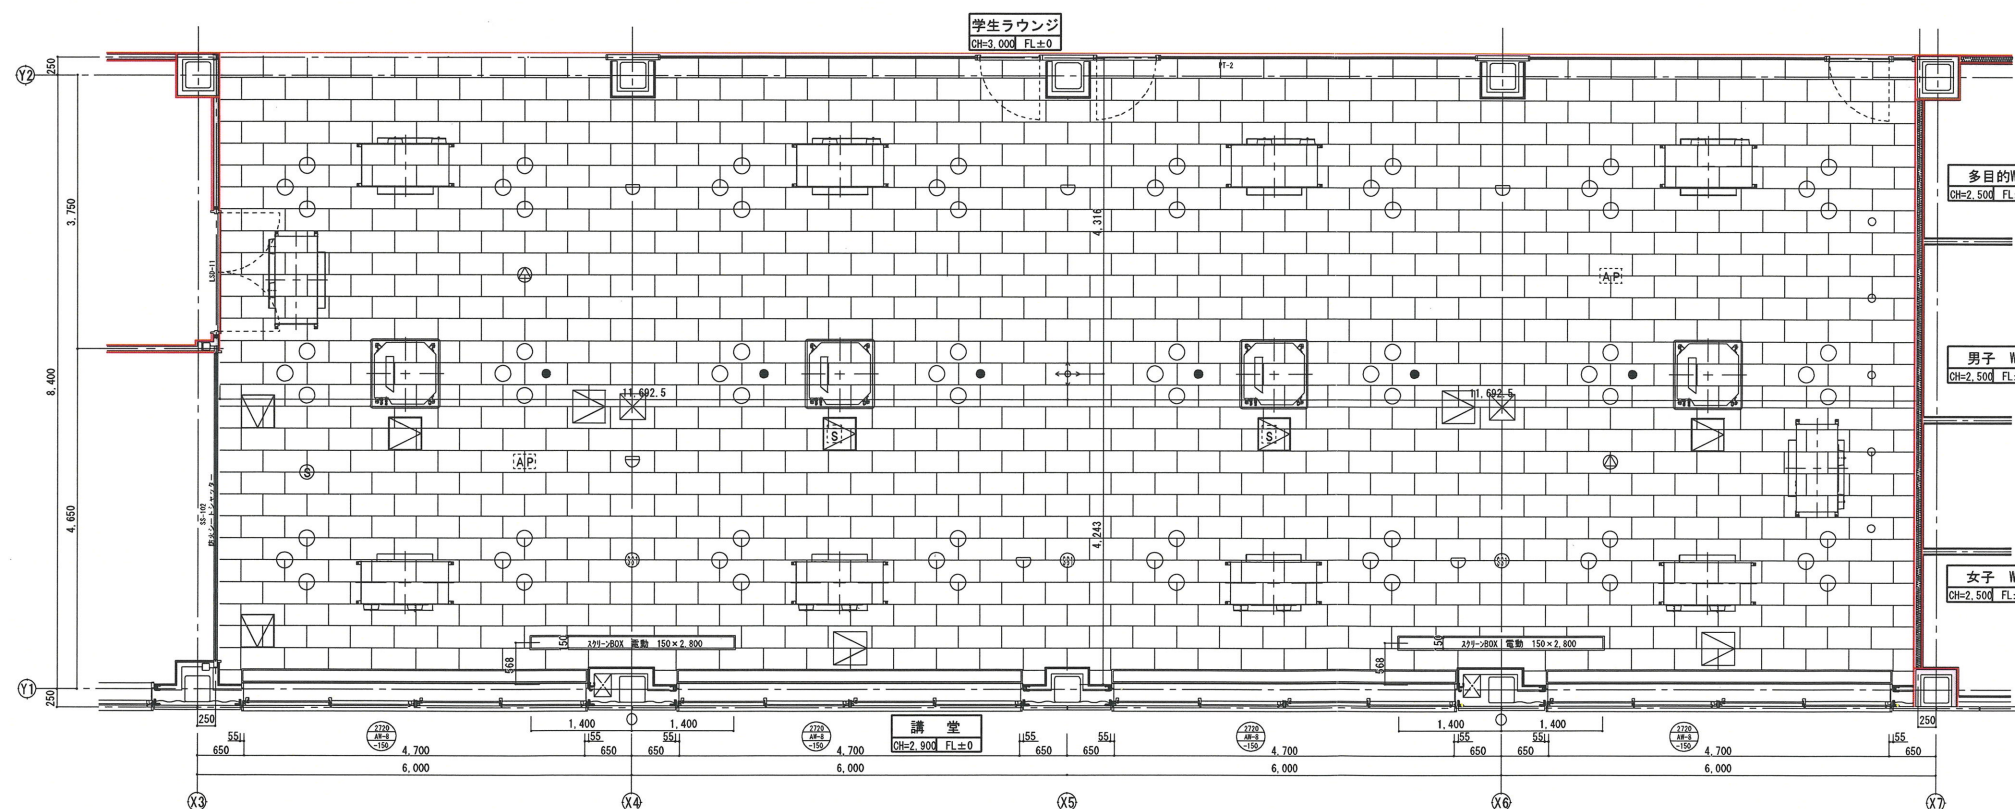

天井伏せ図 1:50

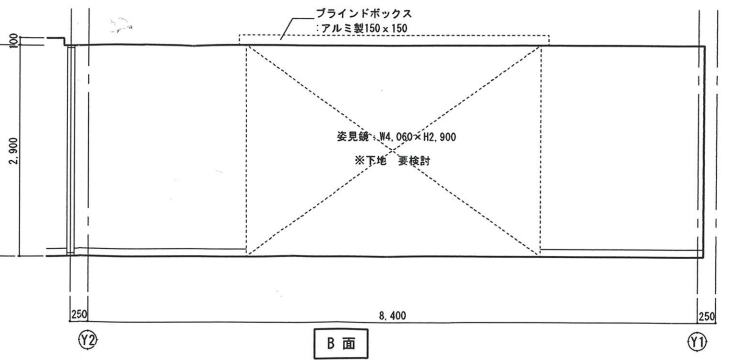


B 面

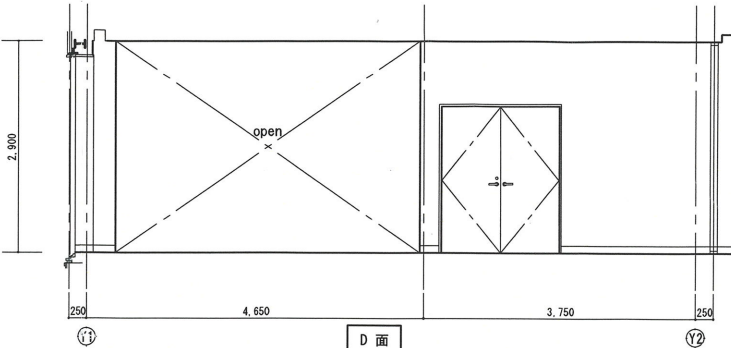


D 面


室名	講堂
床	仕上 木目調タイル 13.0 下地 鋼製床組 構造用合板15×12×3
巾木	木製 H=100 WP塗装
壁	仕上 EP塗装 下地 PBt12.5 + PBt12.5
天井	仕上 EP塗装 下地 PBt12.5 + PBt12.5
天井	仕上 岩綿吸音板 t=12.0 下地 LGS(19型) PBt19.5
廻り縁	塩ビ製
天井高	CH=2.900
備考	アクリルカラー スチール

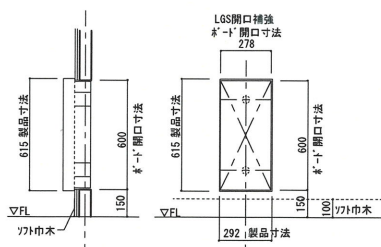

消火器BOX 詳細図

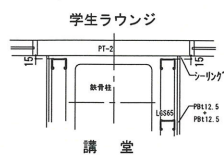

※1 詳細図 (平面)

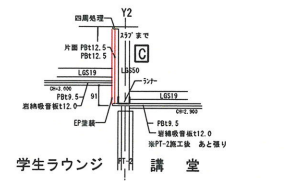

※2 詳細図 (断面)

