

令和 8 年度 交通安全施設整備事業
交通安全施設整備工事（その2）

設計書
（当初設計）

工事番号

路線名等 市道 相生古池線外

工事箇所 相生市 市内一円 地内


工 種 道路維持工事

工 事 費				概 要
	実 施 (前回変更)	今 回 変 更	増 減 額	交通安全施設整備工事（その2） 区画線工 区画線（溶融式）実線 白 15cm L=2530.0m 区画線（溶融式）破線 白 15cm L= 210.0m 区画線（溶融式）破線 白 30cm L= 17.0m 区画線（溶融式）矢印 文字 記号 白15cm換算 L= 46.0m
設 計 額 (内消費税額)	円 (円)	円 (円)	円 (円)	
請 負 額 (内消費税額)	円 (円)	円 (円)	円 (円)	
執行方法	請負	施 工 日 数 または 施 工 期 限	令和9年2月5日	
(起工理由) 				

S=1 : 25, 000



交通安全施設整備工事(その2)

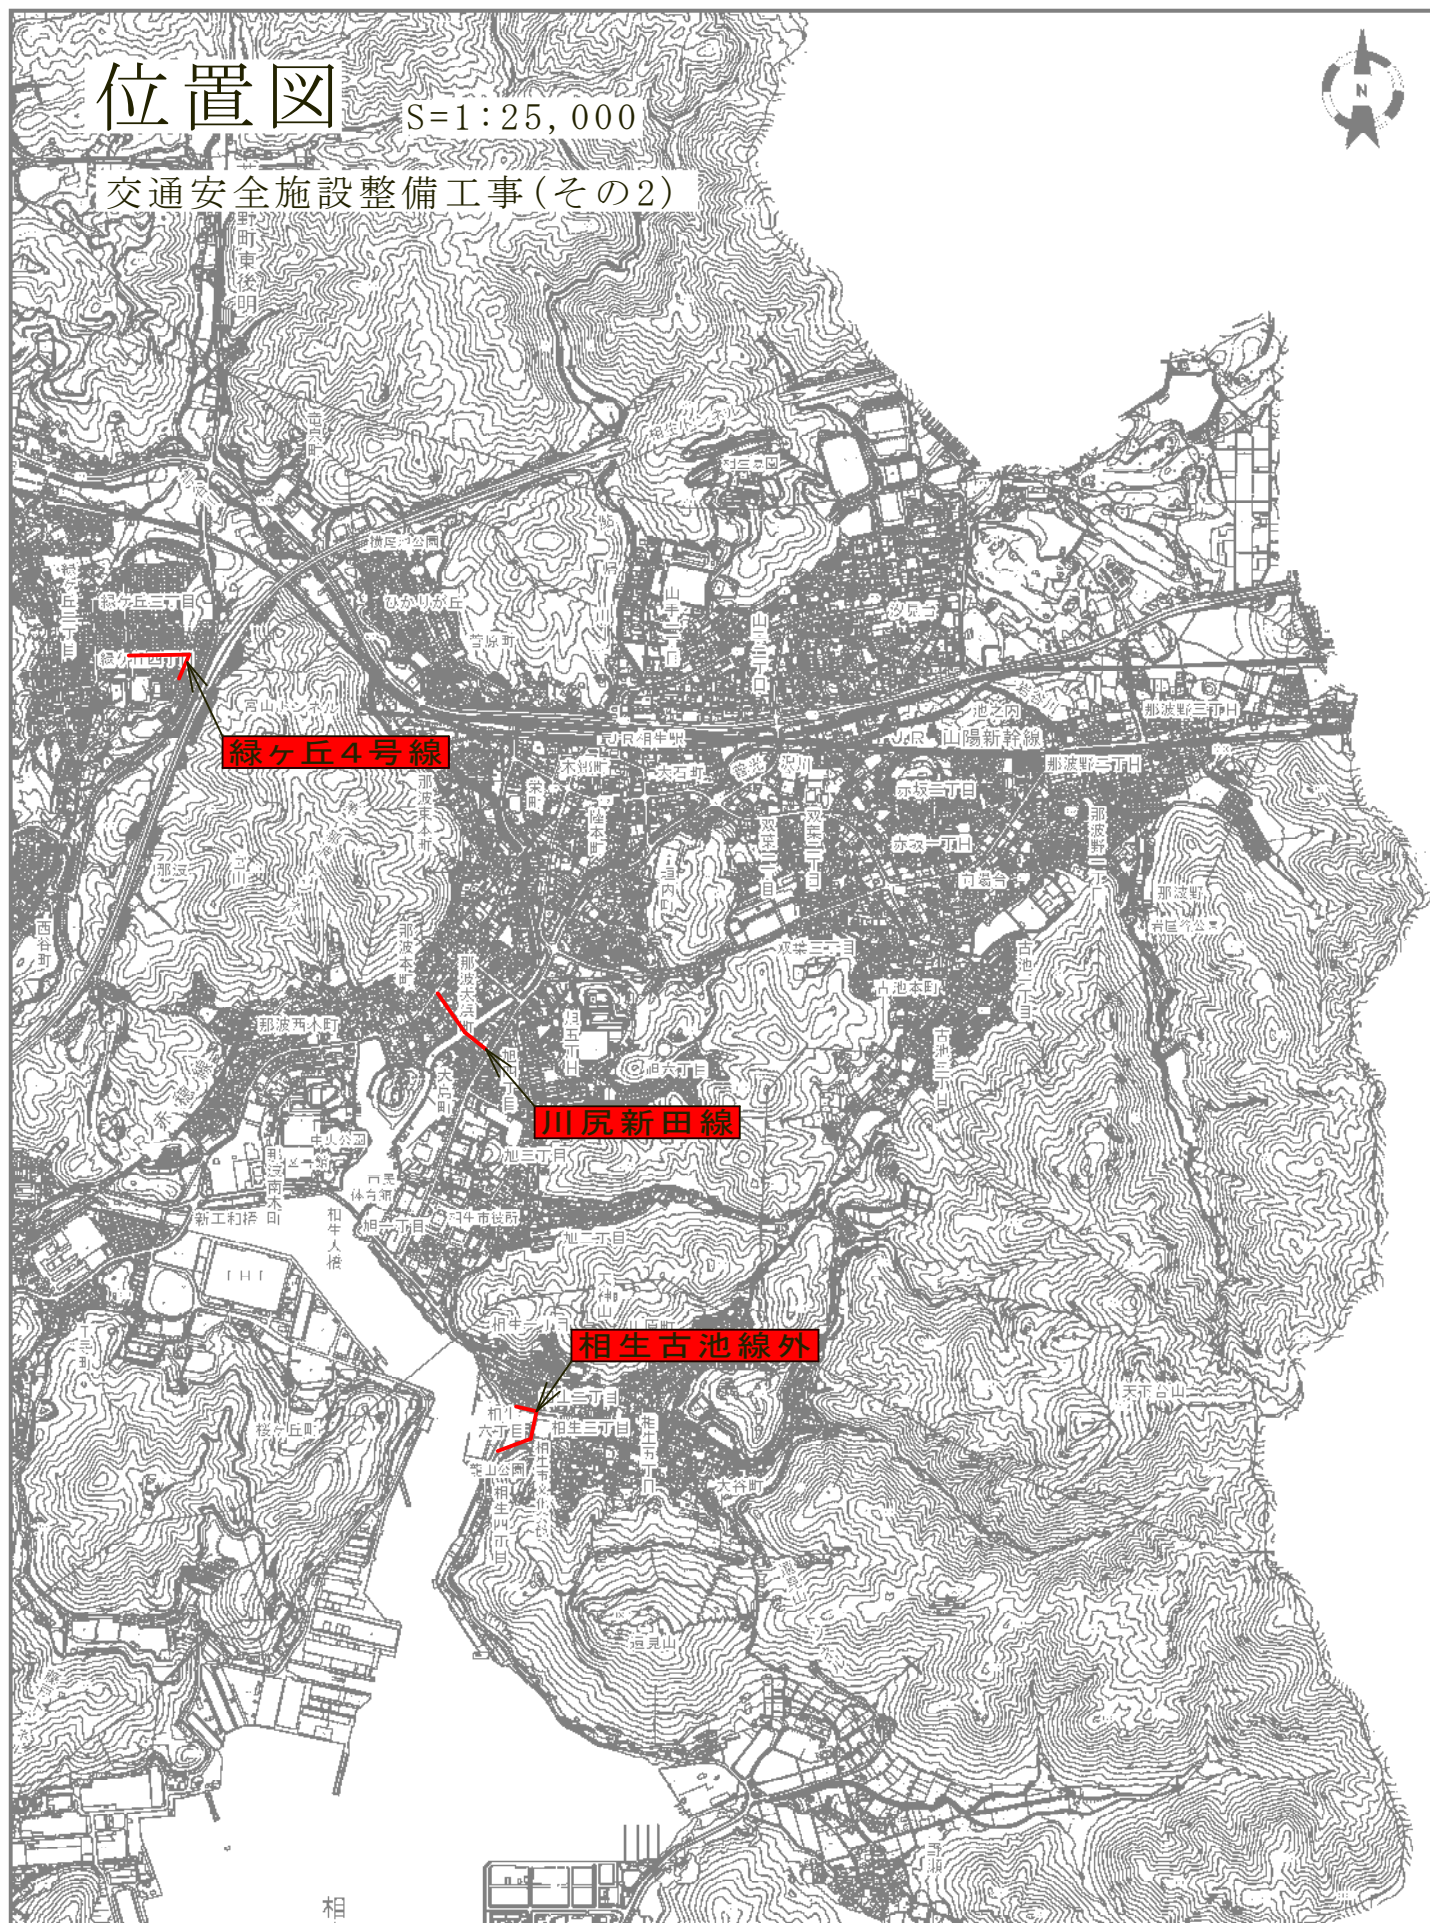

総括情報表

頁0-0001/0017

単価適用年月日	00-08.09.01(0)		
	今 回		前 回
工種区分（公共） 施工地域区分 前払区分 契約保証費用 週休2日補正	11 道路維持 30 市街地(DID補正)(1)-1 02 補正なし 1.00 01 計上する 04 週休2日補正なし		

工事費内訳書

頁0-0002/0017

費目・工種・種別・細目		数	量	単	位	単	価	金	額	備	考
本工事費											
道路修繕											
区画線工											
区画線工											
溶融式区画線											
区画線設置 [溶融式] 実線 15cm t=1.5mm										施工 第0 -0001号内訳表	
		2,530		m							
区画線設置 [溶融式] 破線 15cm t=1.5mm										施工 第0 -0004号内訳表	
		210		m							
区画線設置 [溶融式] 破線 30cm t=1.5mm										施工 第0 -0007号内訳表	
		17		m							
区画線設置 [溶融式] 矢印・記号・文字 15cm換算 t=1.5mm										施工 第0 -0010号内訳表	
		46		m							

工事費内訳書

費目・工種・種別・細目		数	量	単 位	単 価	金 額	備 考
仮設工							
交通管理工							
交通誘導警備員							
交通誘導警備員 B							施工 第0 -0013号内訳表
		6		人日			
直接工事費計							
共通仮設費計							
共通仮設費率分							
				式			
純工事費計							
現場管理費							
				式			

工事費内訳書

費目・工種・種別・細目		数	量	単	位	単	価	金	額	備	考
工事原価計											
一般管理費等											
					式						
工事価格計											
消費税相当額											
総 計					式						

施工 第0 -0001号内訳表

頁0-0005/0017

[規格 1] 実線 15cm t=1.5mm

[規格 2]

[摘要]

1	m	当り
---	---	----

[illegible]

施工 第0 -0002号内訳表

頁0-0006/0017

[規格 1]

[規格 2]

[摘要]

1	m	当り
---	---	----

[illegible]

施工単価表

施工 第0 -0003号内訳表

頁0-0007/0017

区画線設置 [溶融式] 材料

[規格1]		[規格2]		[摘要]		1000	m	当り
名 称 ・ 規 格		数	量	単 位	単 価	金 額	備 考	
路面標示用塗料 3種1号 溶融 白 ガラスビーズ含有量15～18% 比重2.0				kg				1
ガラスビーズ 1号(0.106～0.850mm)				kg				1
接着用プライマー 区画線用 比重0.9				kg				1
軽油 パトロール給油				L				1
諸雑費				%			#01	
合 計				m				
単 位 当 り		1		m				
A 規格・仕様区分			=1		実線15cm			
B 排水性舗装の補正			=1		一般舗装			
C 未供用区間の補正			=1		供用区間			
D 塗布厚			=1		t=1.5mm			
E 塗料区分			=1		白			
F プライマー規格			=1		アスファルト舗装用			

施工 第0 -0004号内訳表

頁0-0008/0017

[規格 1] 破線 15cm t=1.5mm

〔規格 2〕

[摘要]

1	m	当り
---	---	----

[illegible]

施工 第0 -0005号内訳表

頁0-0009/0017

[規格 1]

[規格 2]

[摘要]

1	m	当り
---	---	----

[illegible]

施工単価表

施工 第0 -0006号内訳表

頁0-0010/0017

区画線設置 [溶融式] 材料

[規格1]		[規格2]		[摘要]		1000	m	当り
名 称 ・ 規 格		数	量	単 位	単 価	金 額	備 考	
路面標示用塗料 3種1号 溶融 白 ガラスビーズ含有量15～18% 比重2.0				kg				1
ガラスビーズ 1号(0.106～0.850mm)				kg				1
接着用プライマー 区画線用 比重0.9				kg				1
軽油 パトロール給油				L				1
諸雑費				%			#01	
合 計				m				
単 位 当 り		1		m				
A 規格・仕様区分			=5		破線15cm			
B 排水性舗装の補正			=1		一般舗装			
C 未供用区間の補正			=1		供用区間			
D 塗布厚			=1		t=1.5mm			
E 塗料区分			=1		白			
F プライマー規格			=1		アスファルト舗装用			

施工 第0 -0007号内訳表

頁0-0011/0017

[規格 1] 破線 30cm t=1.5mm

[規格 2]

[摘要]

1	m	当り
---	---	----

[illegible]

施工 第0 -0008号内訳表

頁0-0012/0017

[規格 1]

[規格 2]

[摘要]

1	m	当り
---	---	----

[illegible]

施工単価表

施工 第0 -0009号内訳表

頁0-0013/0017

区画線設置 [溶融式] 材料

[規格1]		[規格2]		[摘要]		1000	m	当り
名 称 ・ 規 格	数	量	単 位	単 価	金 額	備	考	
路面標示用塗料 3種1号 溶融 白 ガラスビーズ含有量15～18% 比重2.0			kg					1
ガラスビーズ 1号(0.106～0.850mm)			kg					1
接着用プライマー 区画線用 比重0.9			kg					1
軽油 パトロール給油			L					1
諸雑費			%				#01	
合 計			m					
単 位 当 り	1		m					
A 規格・仕様区分		=7		破線30cm				
B 排水性舗装の補正		=1		一般舗装				
C 未供用区間の補正		=1		供用区間				
D 塗布厚		=1		t=1.5mm				
E 塗料区分		=1		白				
F プライマー規格		=1		アスファルト舗装用				

施工 第0 -0010号内訳表

頁0-0014/0017

[規格 1] 矢印・記号・文字 15cm換算 t=1.5mm

[規格 2]

[摘要]

1	m	当り
---	---	----

[illegible]

施工 第0 -0011号内訳表

頁0-0015/0017

[規格 1]

[規格 2]

[摘要]

1	m	当り
---	---	----

[illegible]

施工単価表

施工 第0 -0012号内訳表

頁0-0016/0017

区画線設置 [溶融式] 材料

[規格1]		[規格2]		[摘要]		1000	m	当り
名 称 ・ 規 格		数	量	単 位	単 価	金 額	備 考	
路面標示用塗料 3種1号 溶融 白 ガラスビーズ含有量15～18% 比重2.0				kg				1
ガラスビーズ 1号(0.106～0.850mm)				kg				1
接着用プライマー 区画線用 比重0.9				kg				1
軽油 パトロール給油				L				1
諸雑費				%			#01	
合 計				m				
単 位 当 り		1		m				
A 規格・仕様区分			=13		矢印・記号・文字			
B 排水性舗装の補正			=1		一般舗装			
C 未供用区間の補正			=1		供用区間			
D 塗布厚			=1		t=1.5mm			
E 塗料区分			=1		白			
F プライマー規格			=1		アスファルト舗装用			

施工 第0 -0013号内訳表

頁0-0017/0017

〔規格 1〕

[規格 2]

[摘要]

人目

当り

[illegible]

数 量 総 括 表							No. 1
工 事 名	交通安全施設整備工事（その2）			事業区分	交通安全施設整備事業		
				工事区分	交通安全施設整備工事		
工種・種別・細別	名 称	規 格	算 式	数 量	単位	摘 要	
区画線工							
	区画線設置（溶融式）	実線 白 15cm			m		
			2, 531. 4	2530. 0		数量集計表No, 1	
		破線 白 15cm			m		
			216. 0	210. 0		数量集計表No, 1	
		破線 白 30cm			m		
			17. 0	17. 0		数量集計表No, 1	
		文字・矢印・記号15cm換算			m		
			46. 2	46. 0		数量集計表No, 1	
仮設工							
	交通誘導員	交通誘導員B			人日		
			6. 0	6. 0		数量集計表No, 1	

数量集計表

No. 1

工 種	名 称	形状寸法	算 式	数 量	単位	摘 要
区画線工						
	区画線設置（溶融式）	実線 白 15cm			m	
			$982.7+619.3+379.3+550.1 =$	2,531.4		図面1.2.3.4
		破線 白 15cm			m	
			$148.0+6.0+13.0+49.0 =$	216.0		図面1.2.3.4
		破線 白 30cm			m	
			$17.0 =$	17.0		図面1
		文字・矢印・記号 15cm換算			m	
			$13.2+33.0 =$	46.2		図面3.4
仮設工						
	交通誘導員	交通誘導員B			人日	
			$6.0 =$	6.0		交通誘導員算出根拠

特 記 仕 様 書

この仕様書は、下記の工事の施工に適用する。

工 事 名： 交通安全施設整備工事（その2）

工 事 場： 相生市 市内一円 地内

総

則

第 1 条 適用する図書

本工事の施工にあたっては、「設計図書」によるほか、以下の図書及び本特記仕様書によらなければならない。

土木工事共通仕様書	〔令和6年4月一部改訂〕	（兵庫県県土整備部）
土木工事施工管理基準	〔令和5年10月一部改訂〕	（兵庫県県土整備部）
土木工事請負必携	〔令和6年4月一部改訂〕	（兵庫県県土整備部）
小型構造物標準図集	〔令和7年4月一部改訂〕	（兵庫県県土整備部）

第 2 条 契約工期

契約工期については、土・日曜日、祝日等を含んでいる。

第 3 条 特定建設作業の届出

騒音規制法、振動規制法及び環境の保全と創造に関する条例による特定建設作業を行うときは、特定建設作業実施届出書を提出しその写しを監督員に提出しなければならない。

第 4 条 コリンズ（CORINS）への登録

請負者は、受注時又は変更時において工事請負代金額が500万円以上の工事について、工事实績情報サービス（CORINS）に基づき、受注・変更・完成・訂正時に工事实績情報として「登録のための確認のお願い」を作成し監督員の確認を受けたうえ、受注時は契約後、土曜日、日曜日、祝日等を除き10日以内に、登録内容の変更時は変更があった日から土曜日、日曜日、祝日等

を除き10日以内に、完成時は工事完成後10日以内に、訂正時は適宜登録機関に登録をしなければならない。

登録対象は、工事請負代金額500万円以上の全ての工事とし、受注・変更・完成・訂正時にそれぞれ登録するものとする。

なお、変更登録時は、工期、技術者に変更が生じた場合に行うものとし、工事請負代金のみ変更の場合は、原則として登録を必要としない。また、登録機関発行の「登録内容確認書」が受注者に届いた際には、速やかに監督員に提示しなければならない。

なお、変更時と工事完成時の間が10日間に満たない場合は、変更時の提示を省略できる。

第5条 現場の管理

- 1 本工事の施工にあたっては、建設業法及び労働保険徴収法の規定により建設業の許可票及び労災保険関係成立票を現場内に掲示しなければならない。

建設業の許可票					労災保険関係成立票	
商号又は名称					保険関係成立年月日	
代表者の氏名					労働保険番号	
監理主任	技術者の氏名	専任の有無			工事期間	自 令和 年 月 日
	資格者	資格者証 交付番号				至 令和 年 月 日
一般建設業又は 特定建設業の別					事業主の住所氏名	
許可を受けた建設業					注文者の氏名	
許可番号					事業主代理人の氏名	
許可年月日		令和 年 月 日				

- 2 工事請負代金額が2,500万円以上の工事について、請負者は現場代理人、監理技術者、主任技術者及び専門技術者並びに下請負業者の主任技術者に、工事現場内において工事名、工期、顔写真、所属会社名及び社印の入った名札を着用させるものとする。

< 名 札 の 例 >

監理（主任）技術者			
写 真 2 cm × 3 cm 程 度	氏 名	○ ○ ○ ○	
	工 事 名	○ ○ 改 良 工 事	
	工 期	自 ○ ○ 年 ○ ○ 月 ○ ○ 日	
		至 ○ ○ 年 ○ ○ 月 ○ ○ 日	
	会 社 名	◇ ◇ 建設株	式会社

注) 1. 用紙の大きさは名刺サイズ以上とする。

2. 社印は所属会社の社印とする。

第 6 条 施工体制台帳の作成

1 請負者は、公共工事入札契約適正化法に基づき、受注者が下請契約をおこなった場合、下請金額によらず施工体制台帳及び施工体系図を作成し、工事現場に備えるとともにその写しを監督員に提出するものとする。

このとき施工体制台帳は様式例－1 及び様式例－2、施工体系図は様式例－3 を参考として作成するものとする。

また、請負者は様式例－4 を参考に工事担当技術者の施工体系図を作成して、監督員に提出するものとする。工事担当技術者の施工体系図には、元請負業者の監理技術者及び専門技術者並びに下請負業者の主任技術者の顔写真、氏名、生年月日、所属会社名等を記載するものとする。

2 請負者は、建設業法施行規則第 1 4 条の 2 第 2 項に基づく添付書類を施行体制台帳とともに監督員に提出するものとする。

第 7 条 区画線工

溶融式区画線の規格は下記のとおりとする。

中央線	150	1.5	ビーズ混入 15～18% 撒 布 20 g / m	中央線、車線境界線
外側線	150	1.5	// 20 g / m	

第 8 条 交通誘導員の配置

- 1 交通整理員については、下表のとおり計上しているが、道路管理者及び所轄警察署の打合せの結果又は、条件変更等に伴い員数に増減が生じた場合は、設計図書に関して監督員と協議するものとし、設計変更の対象とする。なお、警備日報と集計表を監督員に提出しなければならない。

配置場所	交通誘導員	編成	昼夜別	交替要員の有無
相生市 市内一円 地内	2 名 / 日	交通誘導員 B 6人	昼	無

なお、交通誘導員 A、B の定義はつぎのとおり。

- 交通誘導員 A： 警備業者の警備員（警備業法第 2 条第 4 項に規定する警備員をいう。）で、交通誘導警備業務（警備員等の検定等に関する規則第 1 条第 4 号に規定する交通誘導警備業務をいう。）に従事する交通誘導警備業務に係る 1 級検定合格警備員又は 2 級検定合格警備員
- 交通誘導員 B： 警備業者の警備員で、交通誘導員 A 以外の交通の誘導に従事するもの

2 交通誘導員の有資格

資格	資格要件
1・2級交通誘導警備検定合格者	公安委員会が学科及び実技試験を行って、交通誘導警備に関して専門的な知識及び技能を有すると認めた者。
交通誘導に関し専門的な知識及び技能を有する警備員	・警備業法における警備員指導教育責任者資格者証の交付を受けている者。 ・警備業法における指定講習を修了した者。 ・警備業法施行規則における基本教育及び業務別教育（警備業法第2条第1項第2号の警備業務）を既に受けている者で、交通誘導に関する警備業務に従事した期間（実務経験）が1年以上である者。

3 請負者は、交通誘導員として交通誘導警備検定合格者を配置した場合、交通誘導警備検定合格証（写し）を監督員に提出するものとする。

4 請負者は、交通誘導員として交通誘導に関し専門的な知識及び技能を有する警備員を配置した場合、交通誘導に関し専門的な知識及び技能を有すると確認できる次の資料の何れかを監督員に提出するものとする。

- ・警備員指導教育責任者資格者証（写し）
- ・指定講習終了証明書（写し）
- ・警備業法施行規則 第26条第2項に定める基本教育、及び同条第2項、第3項に定める業務別教育（警備業法第2条第1項第2号の警備業務）を受講したことを証明する警備員名簿及び教育実施状況等の写し、及び交通誘導に関する警備業務に従事した期間（実務経験）が1年以上であることを証明する書類。

第9条 関係機関との調整

請負者は、工事の施工に際して地元自治会ほか関係機関との調整を十分に図り工事施工計画等について、工事説明会の開催や工事説明通知文書を配布するなど理解を求めること。

第 10 条 排出ガス対策型建設機械の使用

本工事において下表に示す建設機械を使用する場合は、排出ガス対策型建設機械指定要領に基づき指定された排出ガス対策型建設機械を使用するものとする。

なお、排出ガス対策型建設機械を使用できない場合は、「建設技術評価制度」又は「民間開発建設機械技術の審査証明事業」により評価された「排出ガス浄化装置」を装着した建設機械を使用することで同等とみなす。

ただし、これにより難しい場合は、監督員と協議するものとし設計変更の対象とする。

上記において、「これにより難しい場合」とは、請負者の都合で調達できない場合を含むものとする。

なお、使用する建設機械が排出ガス対策型建設機械であることを確認できる写真を撮影し、完成書類として提出するものとする。

機 種	備 考
・バックホウ ・トラクタショベル（車輪式） ・ブルドーザ ・発動発電機（可搬式、溶接兼用機含） ・空気圧縮機（可搬式） ・油圧ユニット （以下に示す基礎工事用機械のうち、ベースマシーンとは別に、独立したディーゼルエンジン駆動の油圧ユニットを搭載しているもの。 ：油圧ハンマ、バイブロハンマ、油圧式鋼管圧入・引拔機、油圧式杭圧入・引拔機、アースオーガ、オールケーシング掘削機、リバーササーキュレーションドリル、アースドリル、地下連続壁施工機、全回転型オールケーシング掘削機） ・ロードローラ ・ホイールクレーン	ディーゼルエンジン（エンジン出力 7.5kw 以上、260kw以下）を搭載した建設機械

第 11 条 安全管理

1 安全・訓練等の実施

本工事施工に際し、現場に即した安全・訓練等について、工事着手後、原則として作業員全員の参加により 1 月当たり半日以上の時間を割当て、下記の項目から実施内容を選択し、安全・訓練等を実施すること。

(1)安全活動の動画等視覚資料による安全教育

(2)本工事内容等の周知徹底

(3)土木工事安全施工技術指針等の周知徹底

(4)本工事における災害対策訓練

(5)本工事現場で予想される事故対策

(6)その他、安全・訓練等として必要な事項

2 安全訓練等に関する施工計画の作成

施工に先立ち作成する施工計画書に、本工事の内容に応じた安全・訓練等の具体的な計画書を作成し、監督員に提出すること。

3 安全訓練等の実施状況報告

安全・訓練等の実施状況を工事報告（工事月報）に記載し報告すること。

第 12 条 不正軽油の使用の禁止

1 請負者は、工事の施工にあたり、使用する車輛及び建設機械等の燃料として、不正軽油（地方税法第700条の22の2（製造等の承認を受ける義務等）の規定に違反する燃料をいう。）を使用してはならない。

2 請負者は、不正軽油の使用が判明した場合には、速やかに是正措置を講じなければならない。

第 13 条 事前調査測量

本工事施工にあたり、請負者は工事着工前に事前調査測量を実施し、その成果を速やかに監督員に提出しなければならない。

第 14 条 その他

- 1 本工事施工にあたり、現場代理人は携帯電話等を常時携帯し、絶えず連絡が出来る体制をとるものとする。
- 2 請負者は、工事期間中において工事場所周辺道路等の維持管理を適切に行い付近住民等から苦情等がないよう最善の努力をするものとする。
- 3 工事着手前には必ず現地踏査・現地測量を行い、設計との照査を行い測量・施工計画書・材料確認の必要書類を監督員に提出し了解を得なければならない。尚、着工前の設計照査・地元要望等により設計変更が生じる場合は必ず監督員と協議を行うこと。
この時、変更設計図面・数量表は請負者において作成するものとする。
- 4 請負者は、本工事に伴う提出書類を土木工事請負必携のほか、「土木工事提出書類一覧表」により該当する項目について整理を行い提出しなければならない。
- 5 請負者は、本工事の施工に際して、第三者災害に対する保険（土木工事保険等）に加入し、その写しを速やかに監督員に提出しなければならない。
- 6 請負者は、本工事の施工に際して、その工事に携わる下請の事業主と労働者の意識の向上を図るため、現場事務所や工事現場の出入口など見易い場所に「建設業退職金共済制度適用事業主工事現場」標識を掲示するものとする。
- 7 請負者は、本工事の施工に際して、労働基準法第 104 条の 2（労働基準法施行規則第 57 条）労働基準法の適用事業となったとき（業種を問わず労働者を使用するに至ったとき）に、所轄労働基準監督署長に適用事業報告をしなければならない。
- 8 請負者は、本工事に関する支障物件（電柱や地下埋設物など）の移転の時期等を監督員と協議するとともに関係機関と調整するものとする。
- 9 本工事において、受注者は法定外の労災保険に付さなければならず、保険契約を締結したのち、その証券等を発注者に提示するものとする。

第 15 条 疑 義

本件特記仕様書に疑義が生じた場合は、発注者、請負者で協議し解決するものとする。

公共工事提出書類一覧表

項目	提出期限	提出日	備考
1 契約時			
①工事施工計画、下請負人通知書	契約後 5 日 以		
②現場代理人、主任技術者経歴書	同上		免許の名称、学歴又は専攻学科、実務経験、登録番号
③工程表（バーチャート）	同上		
④建設廃棄物処理計画書	契約時		
⑤リサイクル法第 13 条に基づく書面	同上		
⑥建設業退職金共済制度	同上		建設業退職金共済組合証紙購入確認書の写し
2 工事着手前			
ア 施工計画書（当初、変更）	工事着手前		監督員は施工の安全性や法令、規定を遵守し適切な施工が履行できるものであるかを確認し、疑義がある場合にのみ指導・助言する。
①工事概要			工事名、路線及び河川名等、工事場所、工期、請負金額、工事内訳（主たる工種を記載し、契約設計図書の工事内訳書の記載は求めない） ※図面等は不要
②計画工程表			工事費構成比、工程曲線
③現場組織表			現場代理人及び主任技術者等、各管理者（工程、出来形、品質、写真）、各係（資材、労務、機械、事務）及び社内検査員
④指定機械			機械名、台数、製造社名、規格、環境対策等 施工時に使用した写真により確認を行い、施工計画書には記載事項の根拠（車検証、カタログ、写真等）の添付は不要
⑤主要船舶・機械			機械名、台数、規格、使用工種等 指定機械に記載した機械も主要工種に使用するものは記載
⑥主要資材			JIS規格及びJIS工場の確認、品質・規格の確認
⑦施工方法			全体フローに示す工種は工事内訳書レベル2の範囲 施工方法の記載は工事内訳書レベル2又はレベル3までの範囲 任意仮設については詳細資料を添付。
⑧施工管理計画			工程管理、出来高管理、品質管理及び写真管理について、 管理項目、管理時期、管理頻度、記録方法、配慮事項を記載 段階確認、立会確認の必要な項目、実施予定を記載 コンクリート、アスファルトの運搬経路図(経路、時間を記載)
⑨安全管理			安全衛生管理の組織体制、安全衛生管理に対する実施計画 ※記録様式の添付は不要
⑩緊急時の体制及び対応			緊急時の連絡体制、災害時の体制 ※緊急資材の調達先や運搬経路は不要
⑪交通管理			運搬時間に制限がある資材（Con、As）の運搬経路と時間 一般車両、歩行者等に対する交通管理 工事車両に対する安全管理や輸送計画 過積載防止に向けた体制や確認方法等 各種許可申請の有無と許可書の提出方法 ・道路使用許可書、特殊車両許可書の写し 交通誘導員の配置図、保安施設の配置図及び主要資材の運搬経路位置図

公共工事提出書類一覧表

項目	提出期限	提出日	備考
⑫環境対策			騒音、振動、濁水、土埃等の配慮事項。周辺住民に対する対応
⑬現場作業環境の整備			現場事務所、休憩所、作業現場及び現場周辺の美化 土日休日作業に対する取組方針
⑭再生資源の利用の促進と建設副産物の適正処理方法			建設副産物収集運搬処理の委託及び最終処分における処分量の確認方法、再生資源の有効活用に向けた取り組み 添付書類 ・再生資源利用計画書 ・再生資源利用促進計画書 ・産廃業者との契約書及び産廃業者の許可書の写し
⑮その他			
1. 特定建設作業の届出			受付印のある写し
2. 工事カルテ（当初）	契約10日以内に登録		
3. 土木工事保険等			第三者災害に対する保険
4. 労働基準法施行規則第57条適用事業報告			受付印のある写し 工事毎で報告がない場合は会社としての適用事業報告とする
5. 労働安全衛生法第88条届出			受付印のある写し
イ 使用材料確認願	工事着手まで		目次、インデックスを付ける。
①工事使用材料（当初、変更）			
②土木工事承諾願			当初設計に適合しないもの、承諾の必要な材料を使用する場合
ウ 特記仕様書関係必要書類			
①工事カルテ（変更、完成）	契約、完成10日以内		
②施工体制台帳及び施工体系図	下請け契約後速やかに		※R2.10.1以降契約分については「社会保険の加入に関する下請指導ガイドライン」による。 下請け契約書（注文書、請書）の写し
③交通誘導員の資格者書及び経歴	工事着手まで		
④事前測量成果報告書	工事着手まで		
3 施工中に提出する書類			
ア 段階確認書			自主検査の場合、検測状況写真添付
イ 立会願い			
ウ 休日作業届			
エ 安全訓練等報告	毎月提出		活動内容の具体的議事録、写真添付
オ 工事履行報告書(工程管理報告書)	同上		計画工程と毎月の出来高数値により工程管理を行う、写真添付
カ 工事打合せ簿	打合せ後7日以内		
キ 施工承諾図			
ク 変更施工計画書			変更施工計画書は追加式とし先の施工計画書は変更しない
ケ 変更計画工程表			変更契約以降、工事費構成比、出来高比も変更となるため注意
4 工事検査時			
ア 社内検査報告書及び状況写真			
イ 工程管理			計画工程と毎月の出来高数値により工程管理を行う
①履行報告書			
②工程管理表			
③月間工程表			
④写真			
ウ 出来形管理			
①出来高数量報告書			契約数量に対する出来高数量の対比（同様の数値基準による）
②出来形管理表			略図、設計値、実測値、差及び規格値等
③出来形管理図（工程能力図）			上記管理表を図示したもの（側点数10点未満は不要）


公共工事提出書類一覧表

項目	提出期限	提出日	備考
④出来形図			設計値及び実測値（括弧書き又は赤書き）を記載
エ 品質管理			実施した試験等の総括（一覧）表
①コンクリート品質管理表			打設日、打設量、空気量、スランプ、圧縮強度等
・コンクリート試験成績表			
・塩分測定結果表			
・テストハンマー試験成績表			
②アスファルト舗装品質管理表			厚さ、密度、As量等
・コア厚測定管理図表			
・アスファルト混合物温度管理表			
・抽出試験成績表			
③土工関係			試験表等
・土の締め固め試験成績表			
・現場密度試験成績表			
・CBR試験成績表			
④その他			鋼材ミルシート、注水試験等
オ 工事写真管理			
①着工前、完成後の対比写真			
②測点の記入			
③出来高寸法の記入、検尺の判読			
④不可視部分の確認			
⑤工事標示板、ヘルメット着用			
カ 安全管理			
①安全協議会の開催			
②安全教育（月1回）の実施			活動内容の具体的議事録、写真添付
③新規入場者			新規入場者の安全教育実施資料の提出
④現場内安全パトロール等の実施			現場内点検、パトロール、KY活動
キ 施工管理			
①段階確認書			項目、写真、結果
②立会報告書			内容、写真、結果
③工事打合せ簿、指示書			
ク その他			
①建設廃棄物の処理			提出書類 ・再生資源利用実施書 ・再生資源利用促進実施書 ・産業廃棄物管理表（マニフェストD票及びE票） ・産業廃棄物処理一覧表（種類、日付、車両番号、処分量、運搬受託者名、処分受託者名） ・産業廃棄物の処理状況の写真添付（搬出、搬入、処理施設） ・建設発生土処理一覧表（種類、日付、車両番号、処分量、運搬受託者名、処分受託者名）
②交通誘導員			警備日報及び集計表
③排出ガス対策型建設機械			排出ガス対策型建設機械であることを確認できる写真添付
④特定自主検査記録表			
⑤重点点検表			
⑥建設業退職金共済制度の確認			共済証紙受払簿、退職金共済手帳、被保険者の就労状況報告書、建退共辞退届 建退共制度適用事業主工事現場標識の掲示状況写真
⑦建設業許可及び労災保険関係成立 票の現場内掲示			現場内掲示写真の添付
⑧地元対応書類			
⑨納品伝票一覧			出来高で確認できない伝票の添付

区画線平面図 S=1:1000

相生古池線外

集計					
実線 白 W=15cm					
L=	25.0	+	129.0	+	30.3
	37.0	+	53.6	+	8.2
	37.4	+	98.7	+	183.6
	252.5	+	36.4	+	35.1
	= 982.7 m				
破線 白 W=15cm					
L=	35.0	+	8.0	+	5.0
	= 148.0 m				
破線 白 W=30cm					
L=	17.0	m			

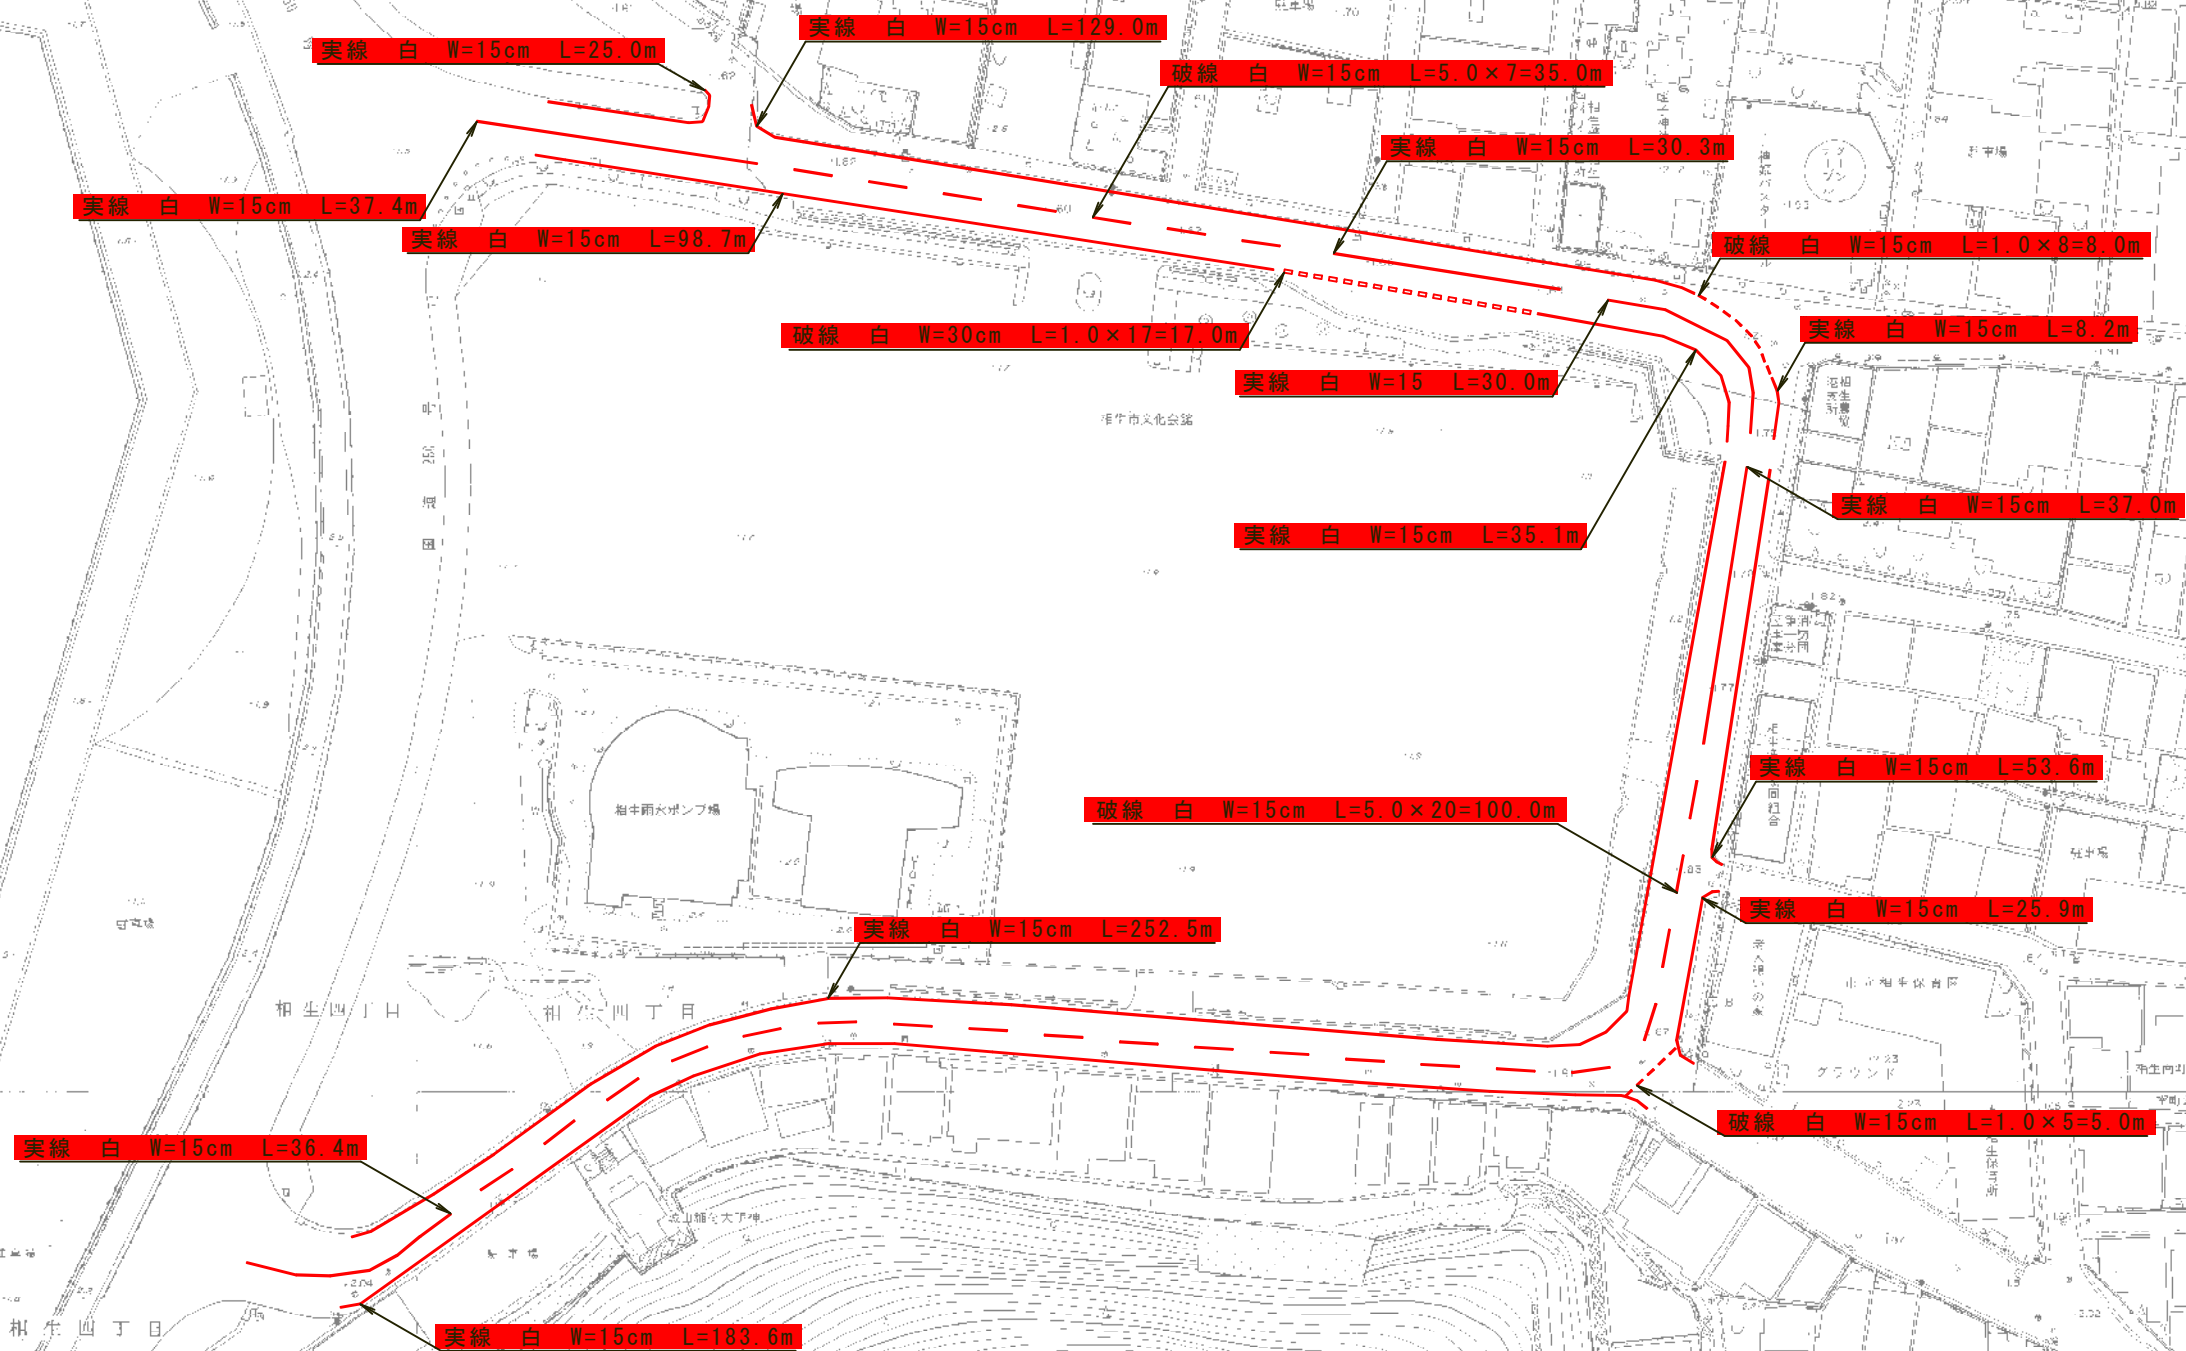


令和8年度	交通安全施設整備事業
市単事業	
交通安全施設整備工事（その2）	
相生市 相生六丁目 地内	
図面	区画線平面図
縮尺	図示のとおり
相生市	建設農林部 都市整備課

区画線平面図

S=1 : 1000

市道川尻新田線

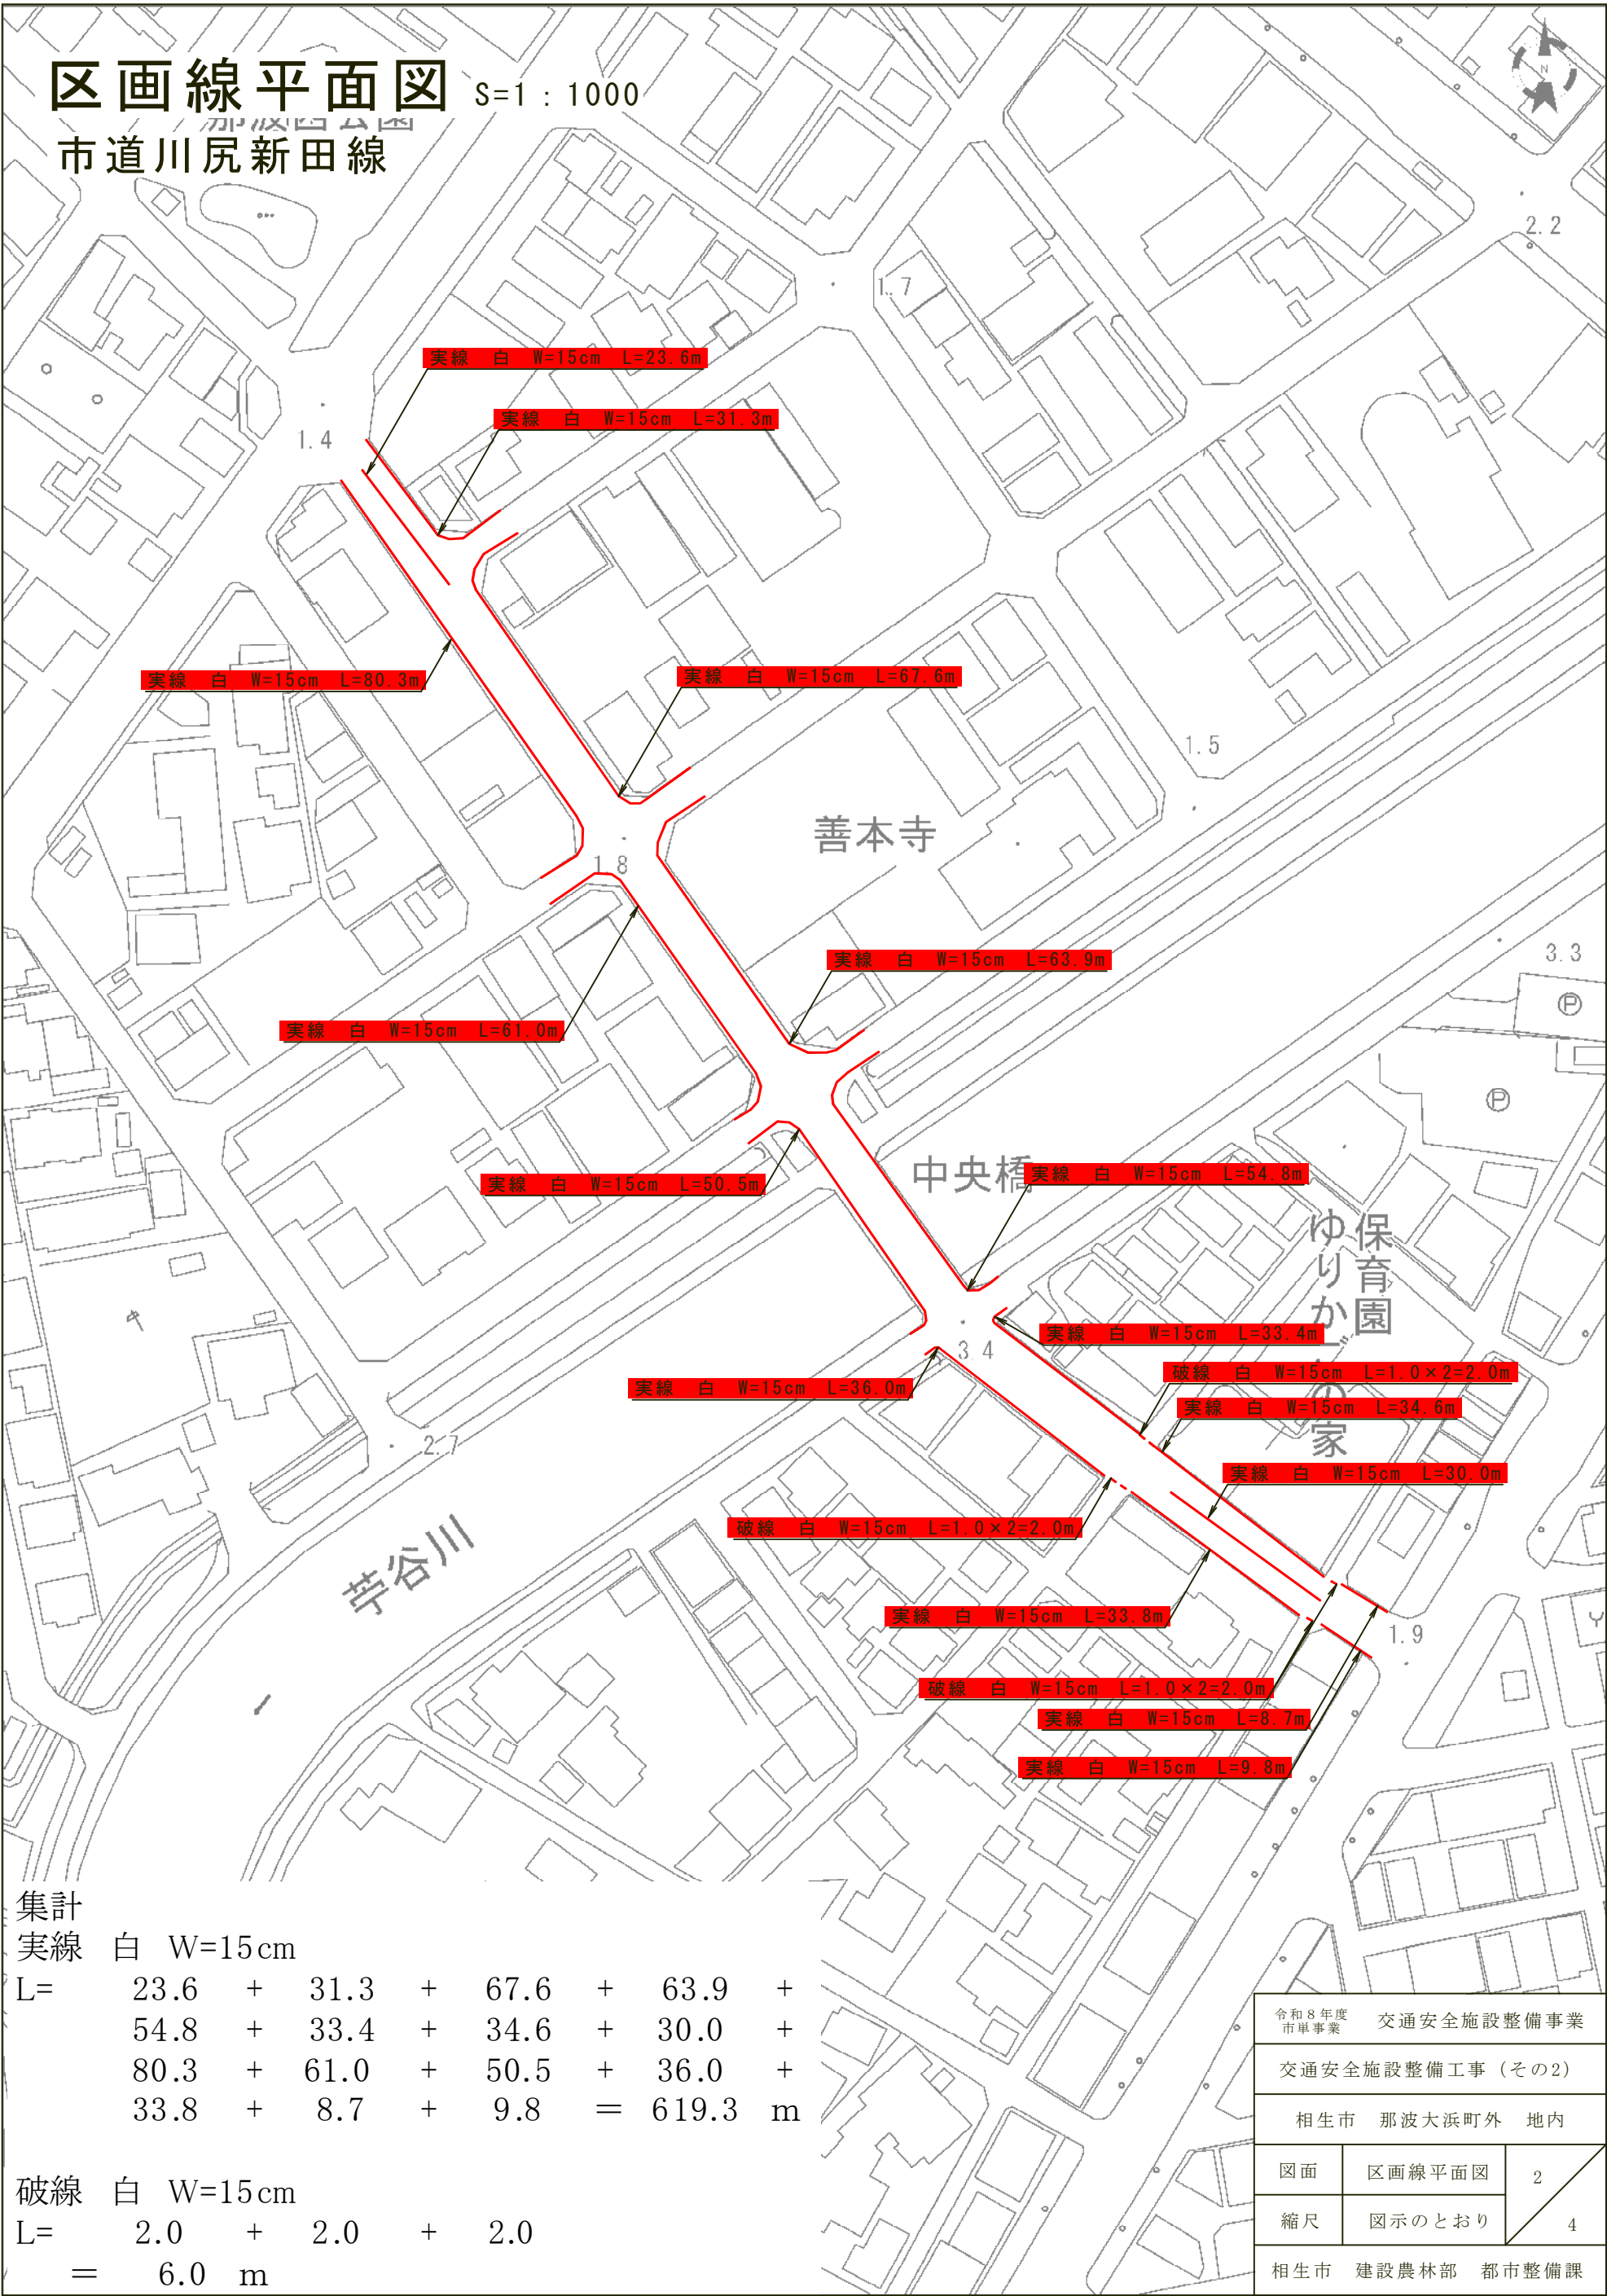

集計

実線 白 W=15cm							
L=	23.6	+	31.3	+	67.6	+	63.9
	54.8	+	33.4	+	34.6	+	30.0
	80.3	+	61.0	+	50.5	+	36.0
	33.8	+	8.7	+	9.8	=	619.3 m


破線 白 W=15cm

L=	2.0	+	2.0	+	2.0
=	6.0				m

令和8年度 市単事業		交通安全施設整備事業	
交通安全施設整備工事（その2）			
相生市 那波大浜町外 地内			
図面	区画線平面図	2 <	

区画線平面図 S=1:1000

緑ヶ丘4号線

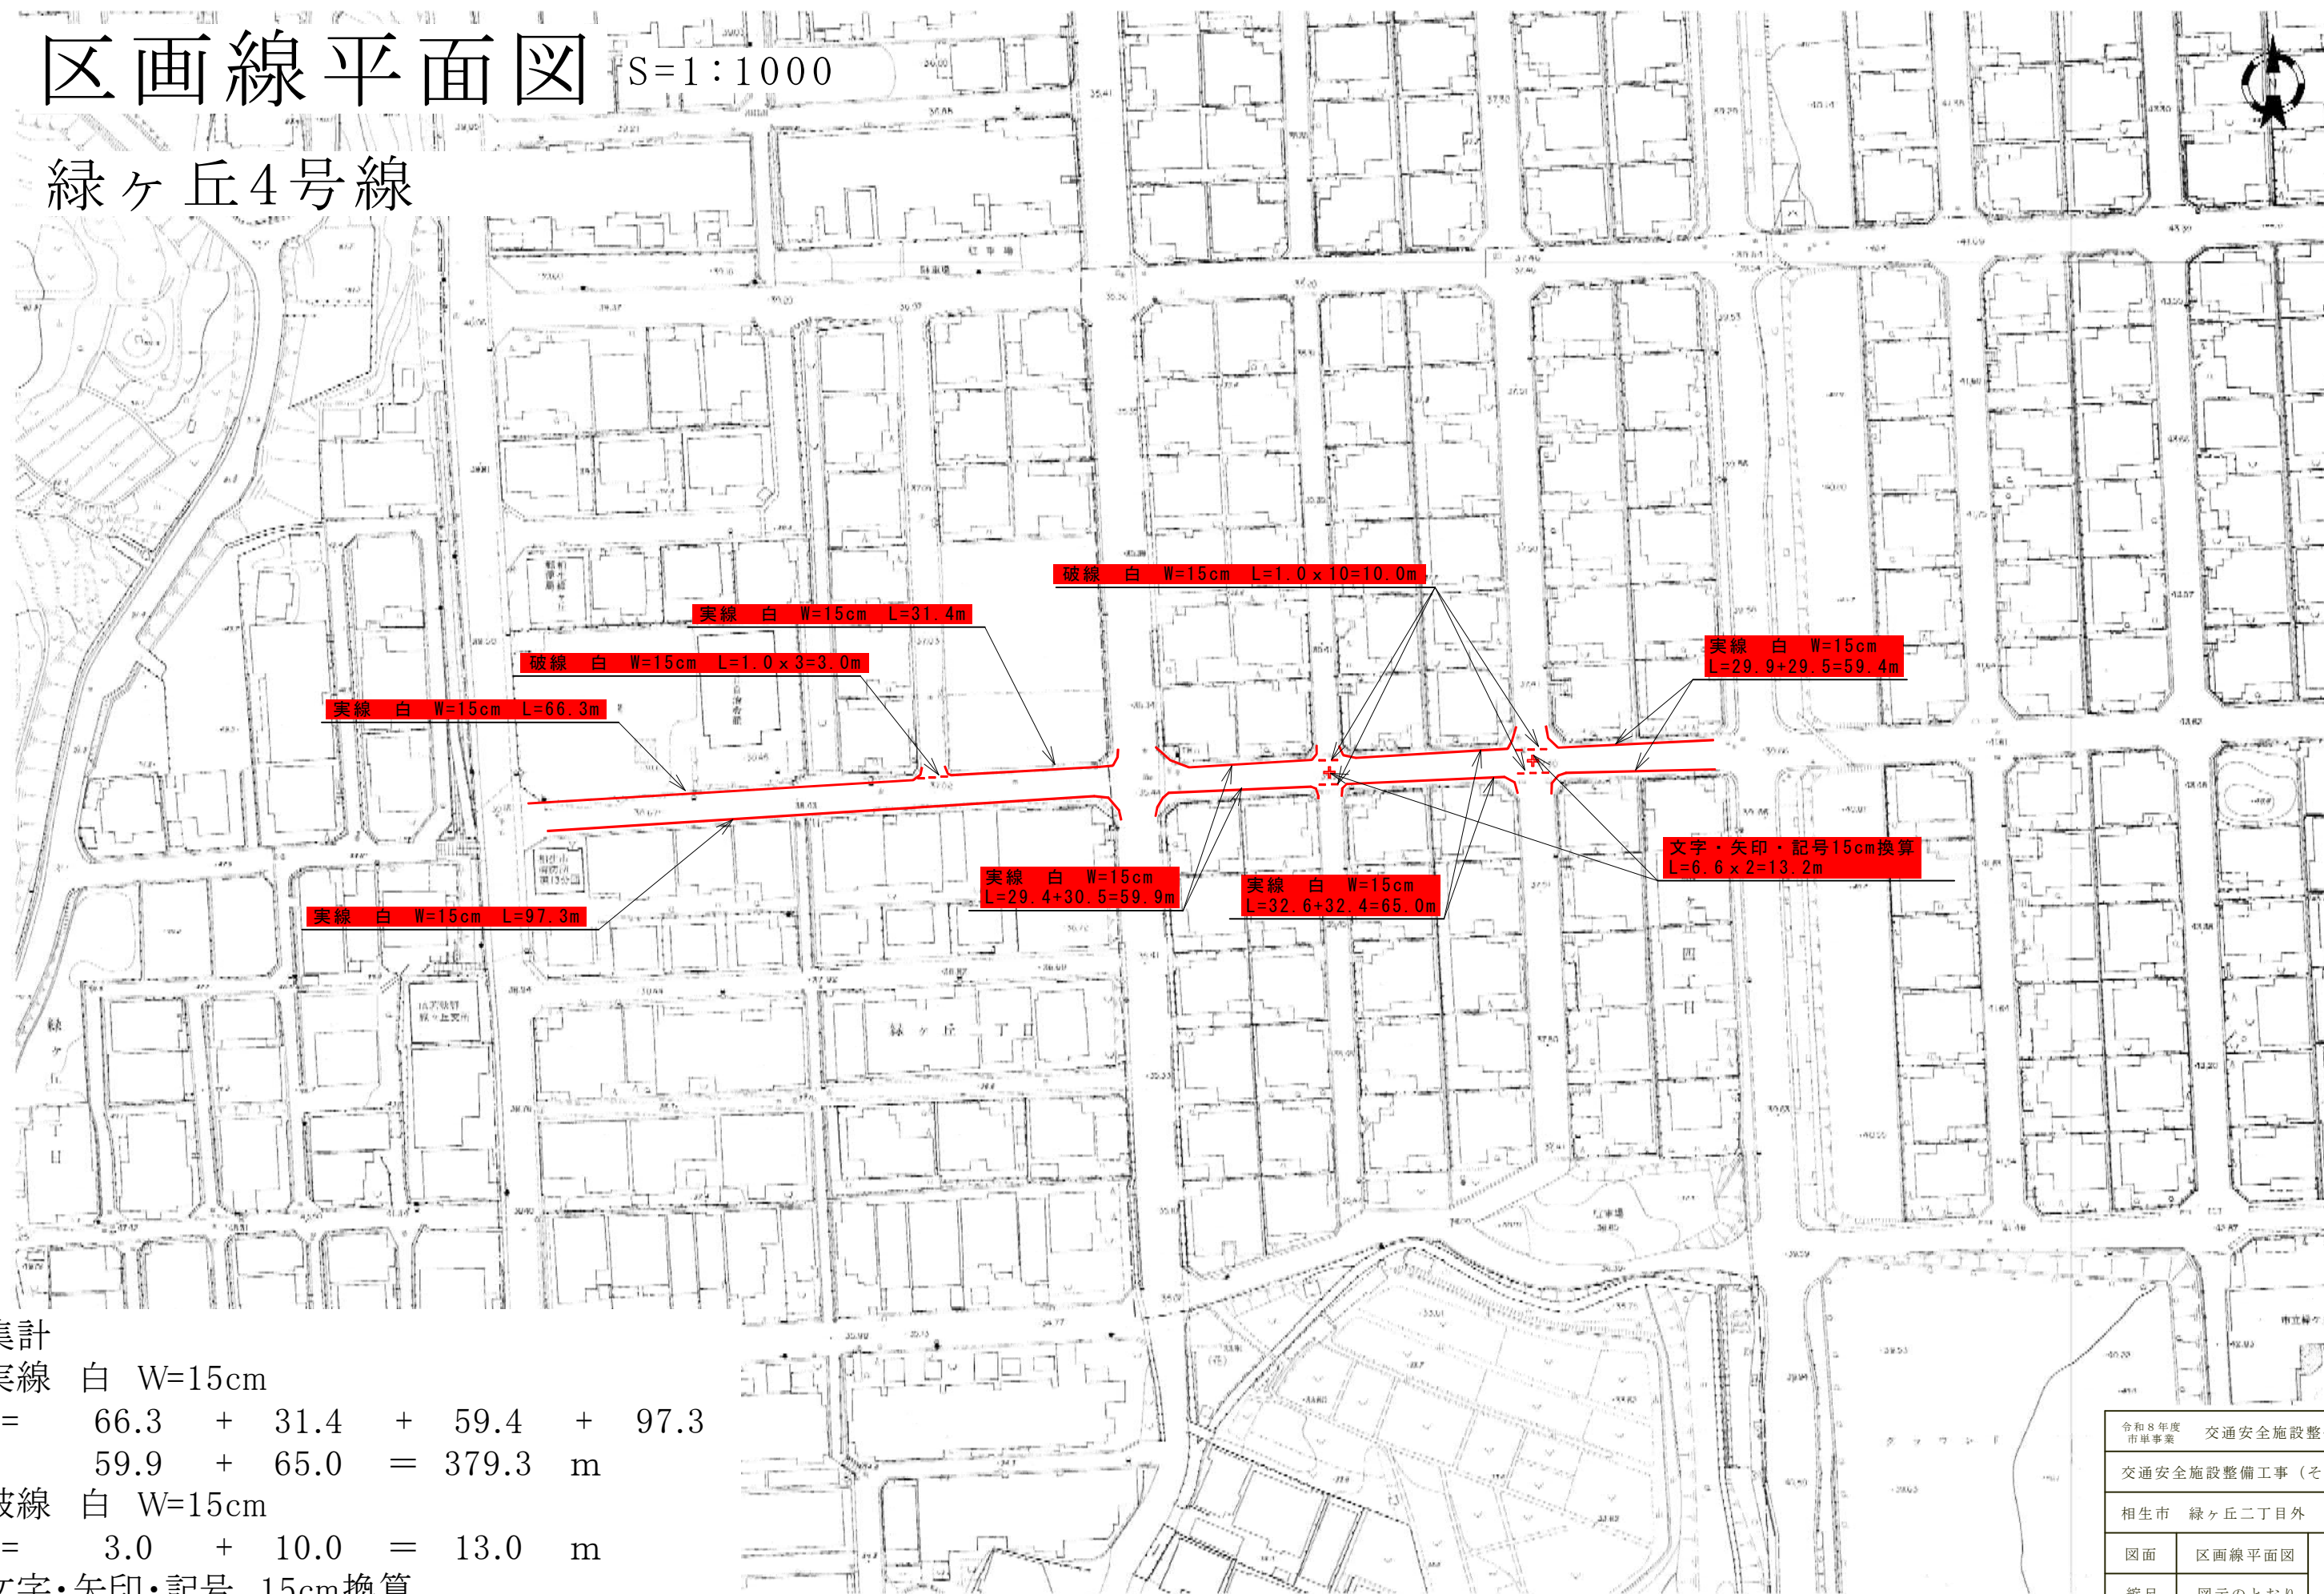

集計

実線 白 W=15cm

L= 66.3 + 31.4 + 59.4 + 97.3
59.9 + 65.0 = 379.3 m

破線 白 W=15cm

L= 3.0 + 10.0 = 13.0 m

文字・矢印・記号 15cm換算

L= 13.2 m

令和8年度
市単事業 交通安全施設整備事業

交通安全施設整備工事（その2）

相生市 緑ヶ丘二丁目外 地内


図面 区画線平面図 3

縮尺 図示のとおり 4

相生市 建設農林部 都市整備課

区画線平面図 S=1:1000

緑ヶ丘4号線

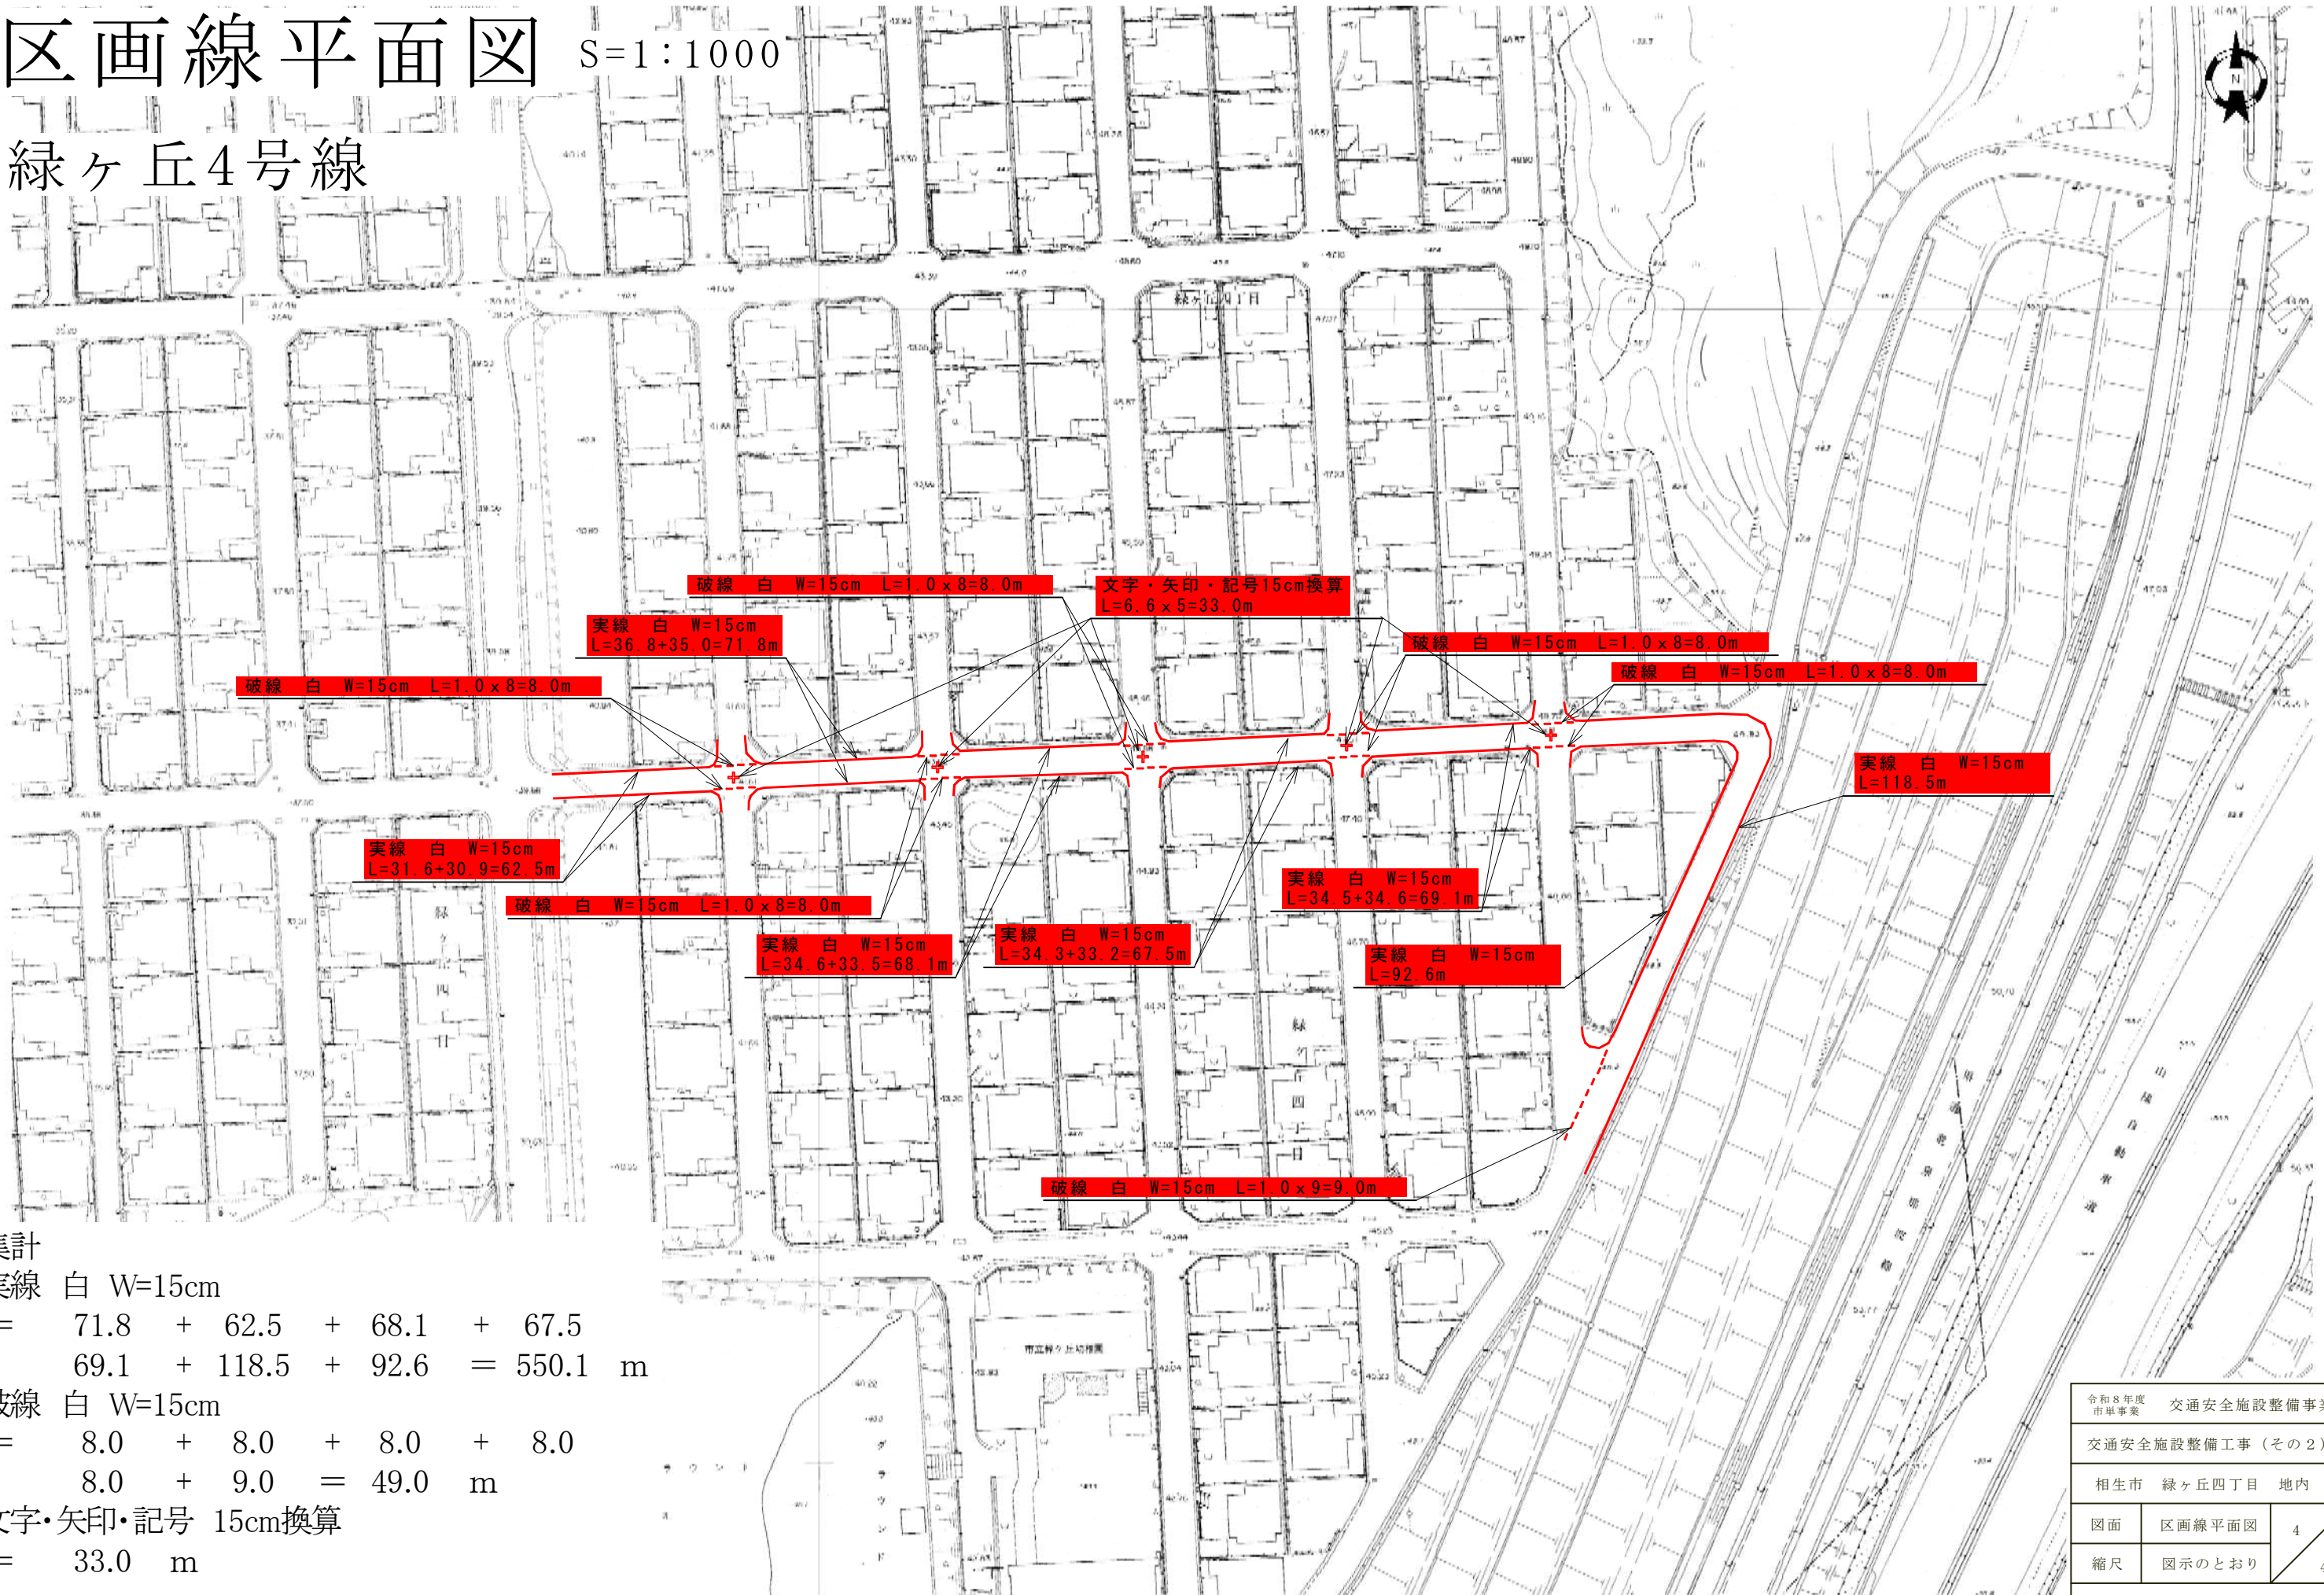

集計
実線 白 W=15cm
L= 71.8 + 62.5 + 68.1 + 67.5
69.1 + 118.5 + 92.6 = 550.1 m
破線 白 W=15cm
L= 8.0 + 8.0 + 8.0 + 8.0
8.0 + 9.0 = 49.0 m
文字・矢印・記号 15cm換算
L= 33.0 m

令和8年度 市単事業		交通安全施設整備事業
交通安全施設整備工事（その2）		
相生市 緑ヶ丘四丁目 地内		
図面	区画線平面図	4
縮尺	図示のとおり	4
相生市 建設農林部 都市整備課		