

都市計画図

1:2,500 地形图 27(OE233)


平成五年五月調整
平成十六年三月修正
平成三一年三月修正

1. 撮影 平成4年3月
平成5年5月
2. 撮影 平成30年10月
3. 修正 平成31年3月

①平成25年度整備 兵庫県砂防基金を修
訂したものである。

この測量成果は、国土地理院長の承認及び助言を得、同院所管の測量成果を使用して得たものである。

・表示に使用している地図は土地の境界を示すものではありません。
 ・本図の利用によって発生する直接又は間接の損失、損害および被害等について、相生市は一切の責任を負いません。ご利用者自身の責任と判断でご利用ください。
 ・本図にすべての都市計画図の内容を表示しておりません。権利と義務の発生その他の権利と義務の事項については、重要な事項の確認には利用できません。
 ・この資料より、本市の計画内容を転載するものではありません。お振付の土地が旧田代町等地方自治体等所管の町田代線地区に属する場合は、市田代町を参照しください。

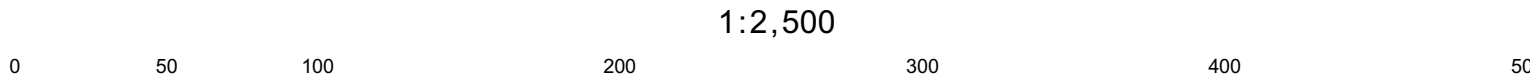

座標系は平準14年国土交通省告示第9号の規定による第V座
投影は横メルカトル図法
図郭に表示してある座標値はキロメートル単位
方眼は0.5キロメートル間隔
等高線の表示は等高線の間隔(5m)等高線の間隔は2m、1m


測量計画機関	相	生	市
測量作業機関	国	野	針

27(OE233)

索引图

22 (OE222)	23 (OE231)	
26 (OE224)	27 (OE233)	
30 (OE322)	31 (OE331)	32 (OE332)

行政区划

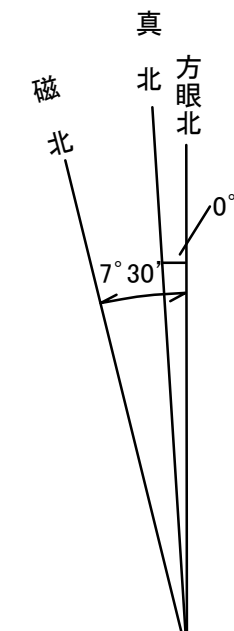

上図は単に方眼北、真北、磁北相互の関係を表し、角度の数値

凡	例
	都市計画区域界
	行政界
	市街化区域界
	第一種低層住居専用地域
	第一種中高層住居専用地域
	第一種住居地域
	準住居地域
	近隣商業地域
	商業地域
	準工業地域
	工業地域
	工業専用地域
	都市計画街路
	用途地域界
	容積率界

200
1街路
60

容積率
用途
建ぺい率

200
1 住居
60