


1 : 1,000  
**28-10**

## 相生市公共下水道台帳施設平面図

平成三十年三月調製

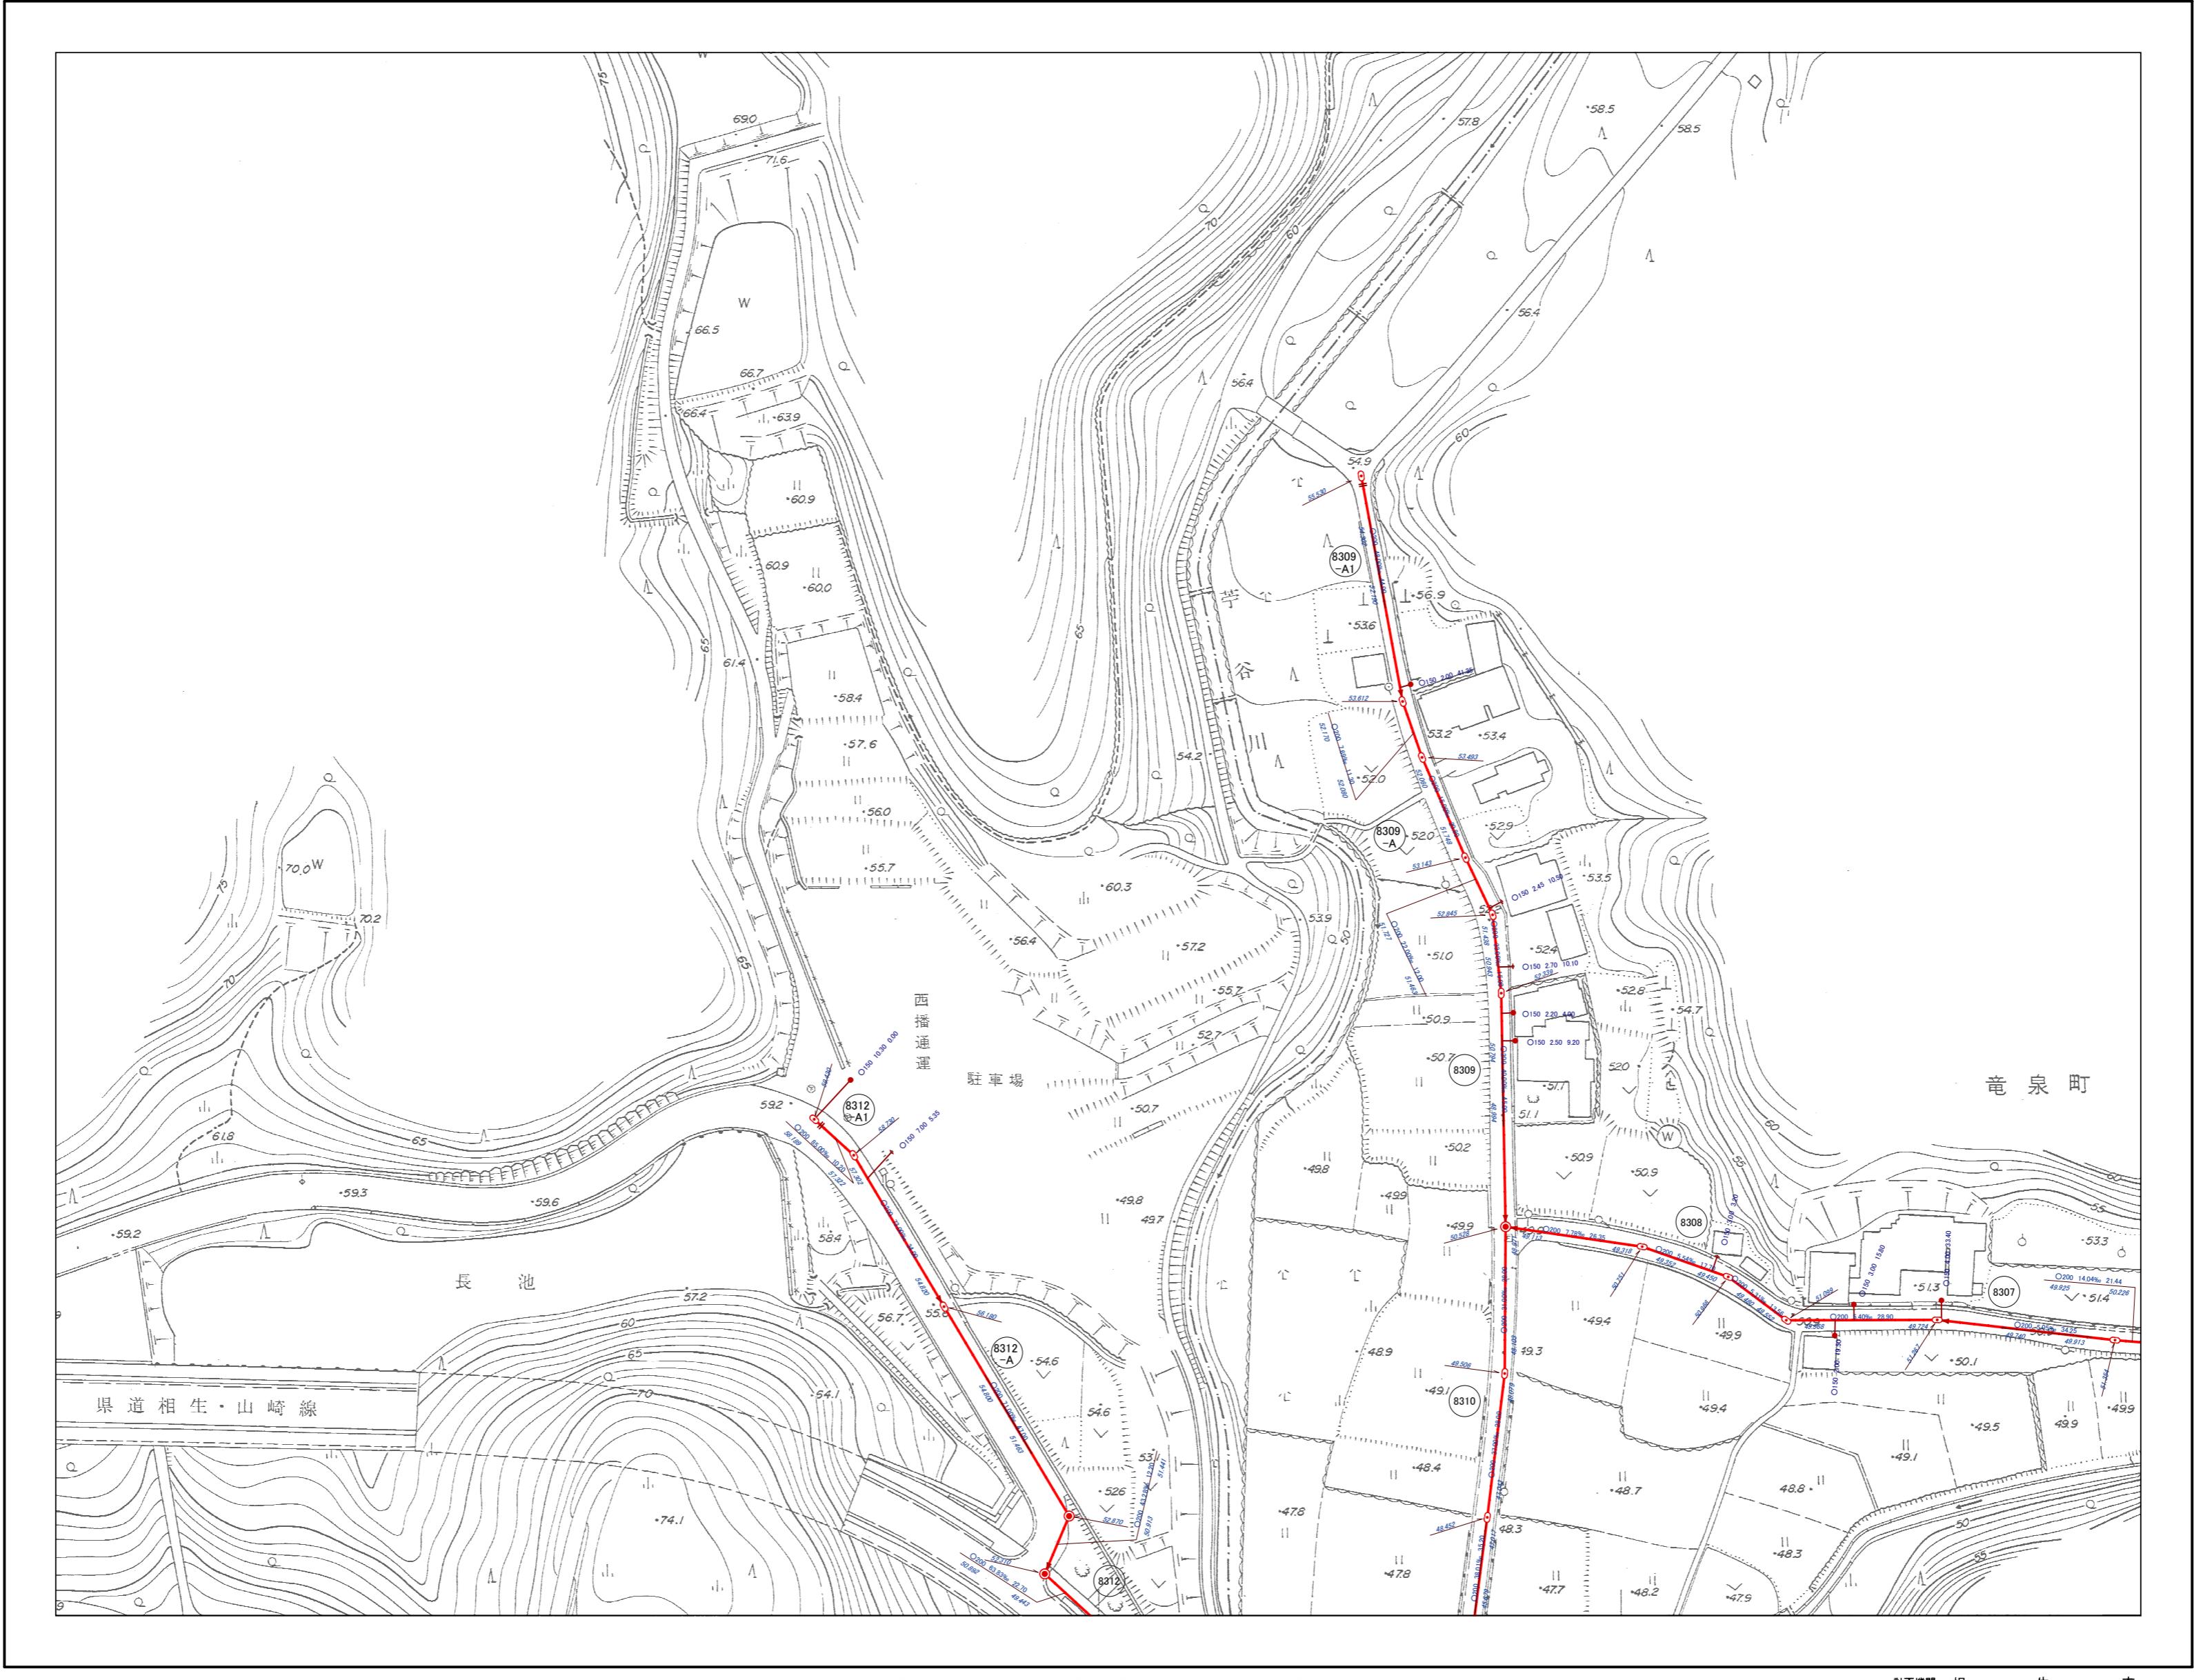

計画機関 相生市  
作業機関 写測エンジニアリング株式会社

28-10