


1:1,000  
28-20

## 相生市公共下水道台帳施設平面図

令和三年三月調製

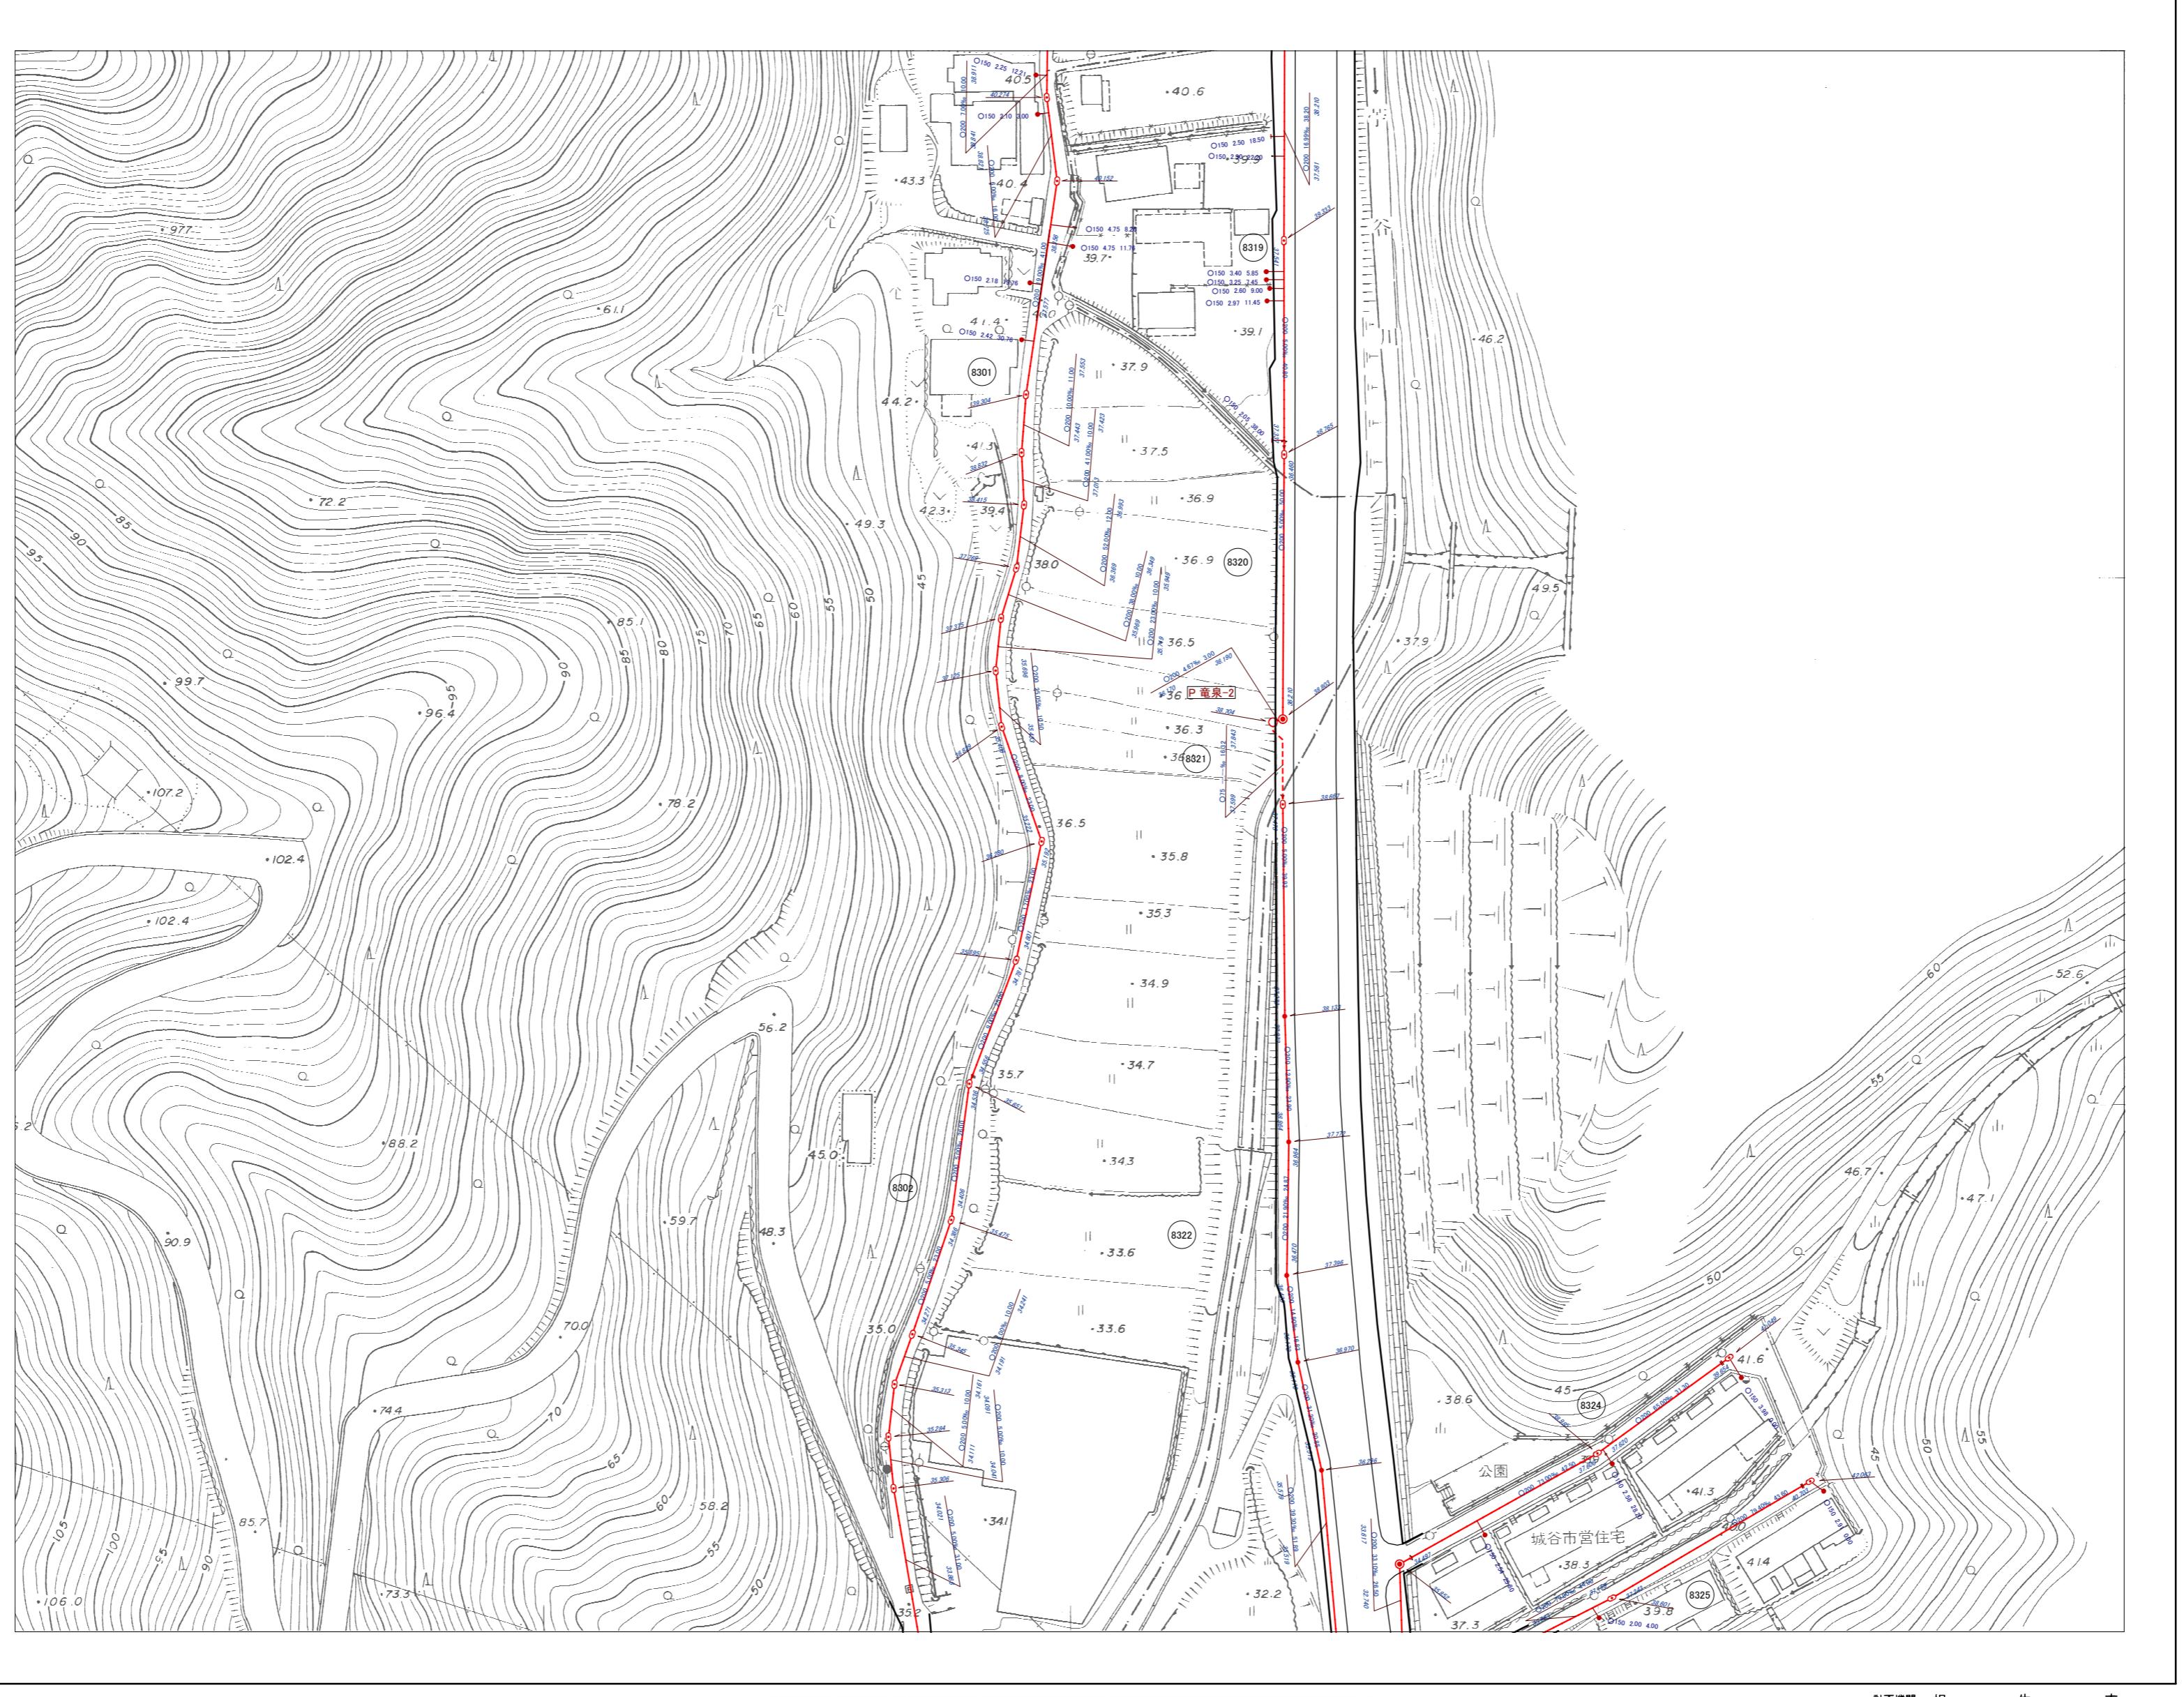

|       |       |
|-------|-------|
| 28-15 |       |
| 28-20 |       |
| 28-24 | 28-25 |

行政区画  
兵庫県  
相生市



| 凡 例   |                    |
|-------|--------------------|
| 記 号   | 種 別                |
| ---   | 排水区界               |
| ----- | 分区界                |
| —→    | 幹線管きよ              |
| →     | 枝線管きよ              |
| —→    | 圧送管きよ              |
| ○     | 円 形 管              |
| □     | 馬 い 形 きよ           |
| □     | 矩 形 きよ             |
| □     | 開 き よ              |
| □     | 蓋つき開きよ             |
| U     | U 字 溝              |
| ○     | 0号人孔(内径75cm円形)     |
| ◎     | 1号人孔(内径90cm円形)     |
| ○     | 2号人孔(内径120cm円形)    |
| ○     | 3号人孔(内径150cm円形)    |
| ●     | 4号人孔(内径180cm円形)    |
| ●     | 350人孔(内径250cm円形)   |
| ○     | 小口径人孔(内径20~35cm円形) |
| ◎     | 500人孔(内径50cm円形)    |
| ◎     | 600人孔(内径60cm円形)    |
| ○     | 格 内 人 孔            |
| ○     | 副 管 付 人 孔          |
| —→    | キャップ止              |
| ●     | 汚 水 树              |
| □     | 雨 水 树              |
| —→    | 吐 き 口              |
| —→    | 伏せ越し               |
| P     | マンホールポンプ           |

計画機関 相 生 市  
作業機関 対測エンジニアリング株式会社

28-20