



# 相生市公共下水道台帳施設平面図

平成三十年三月調製

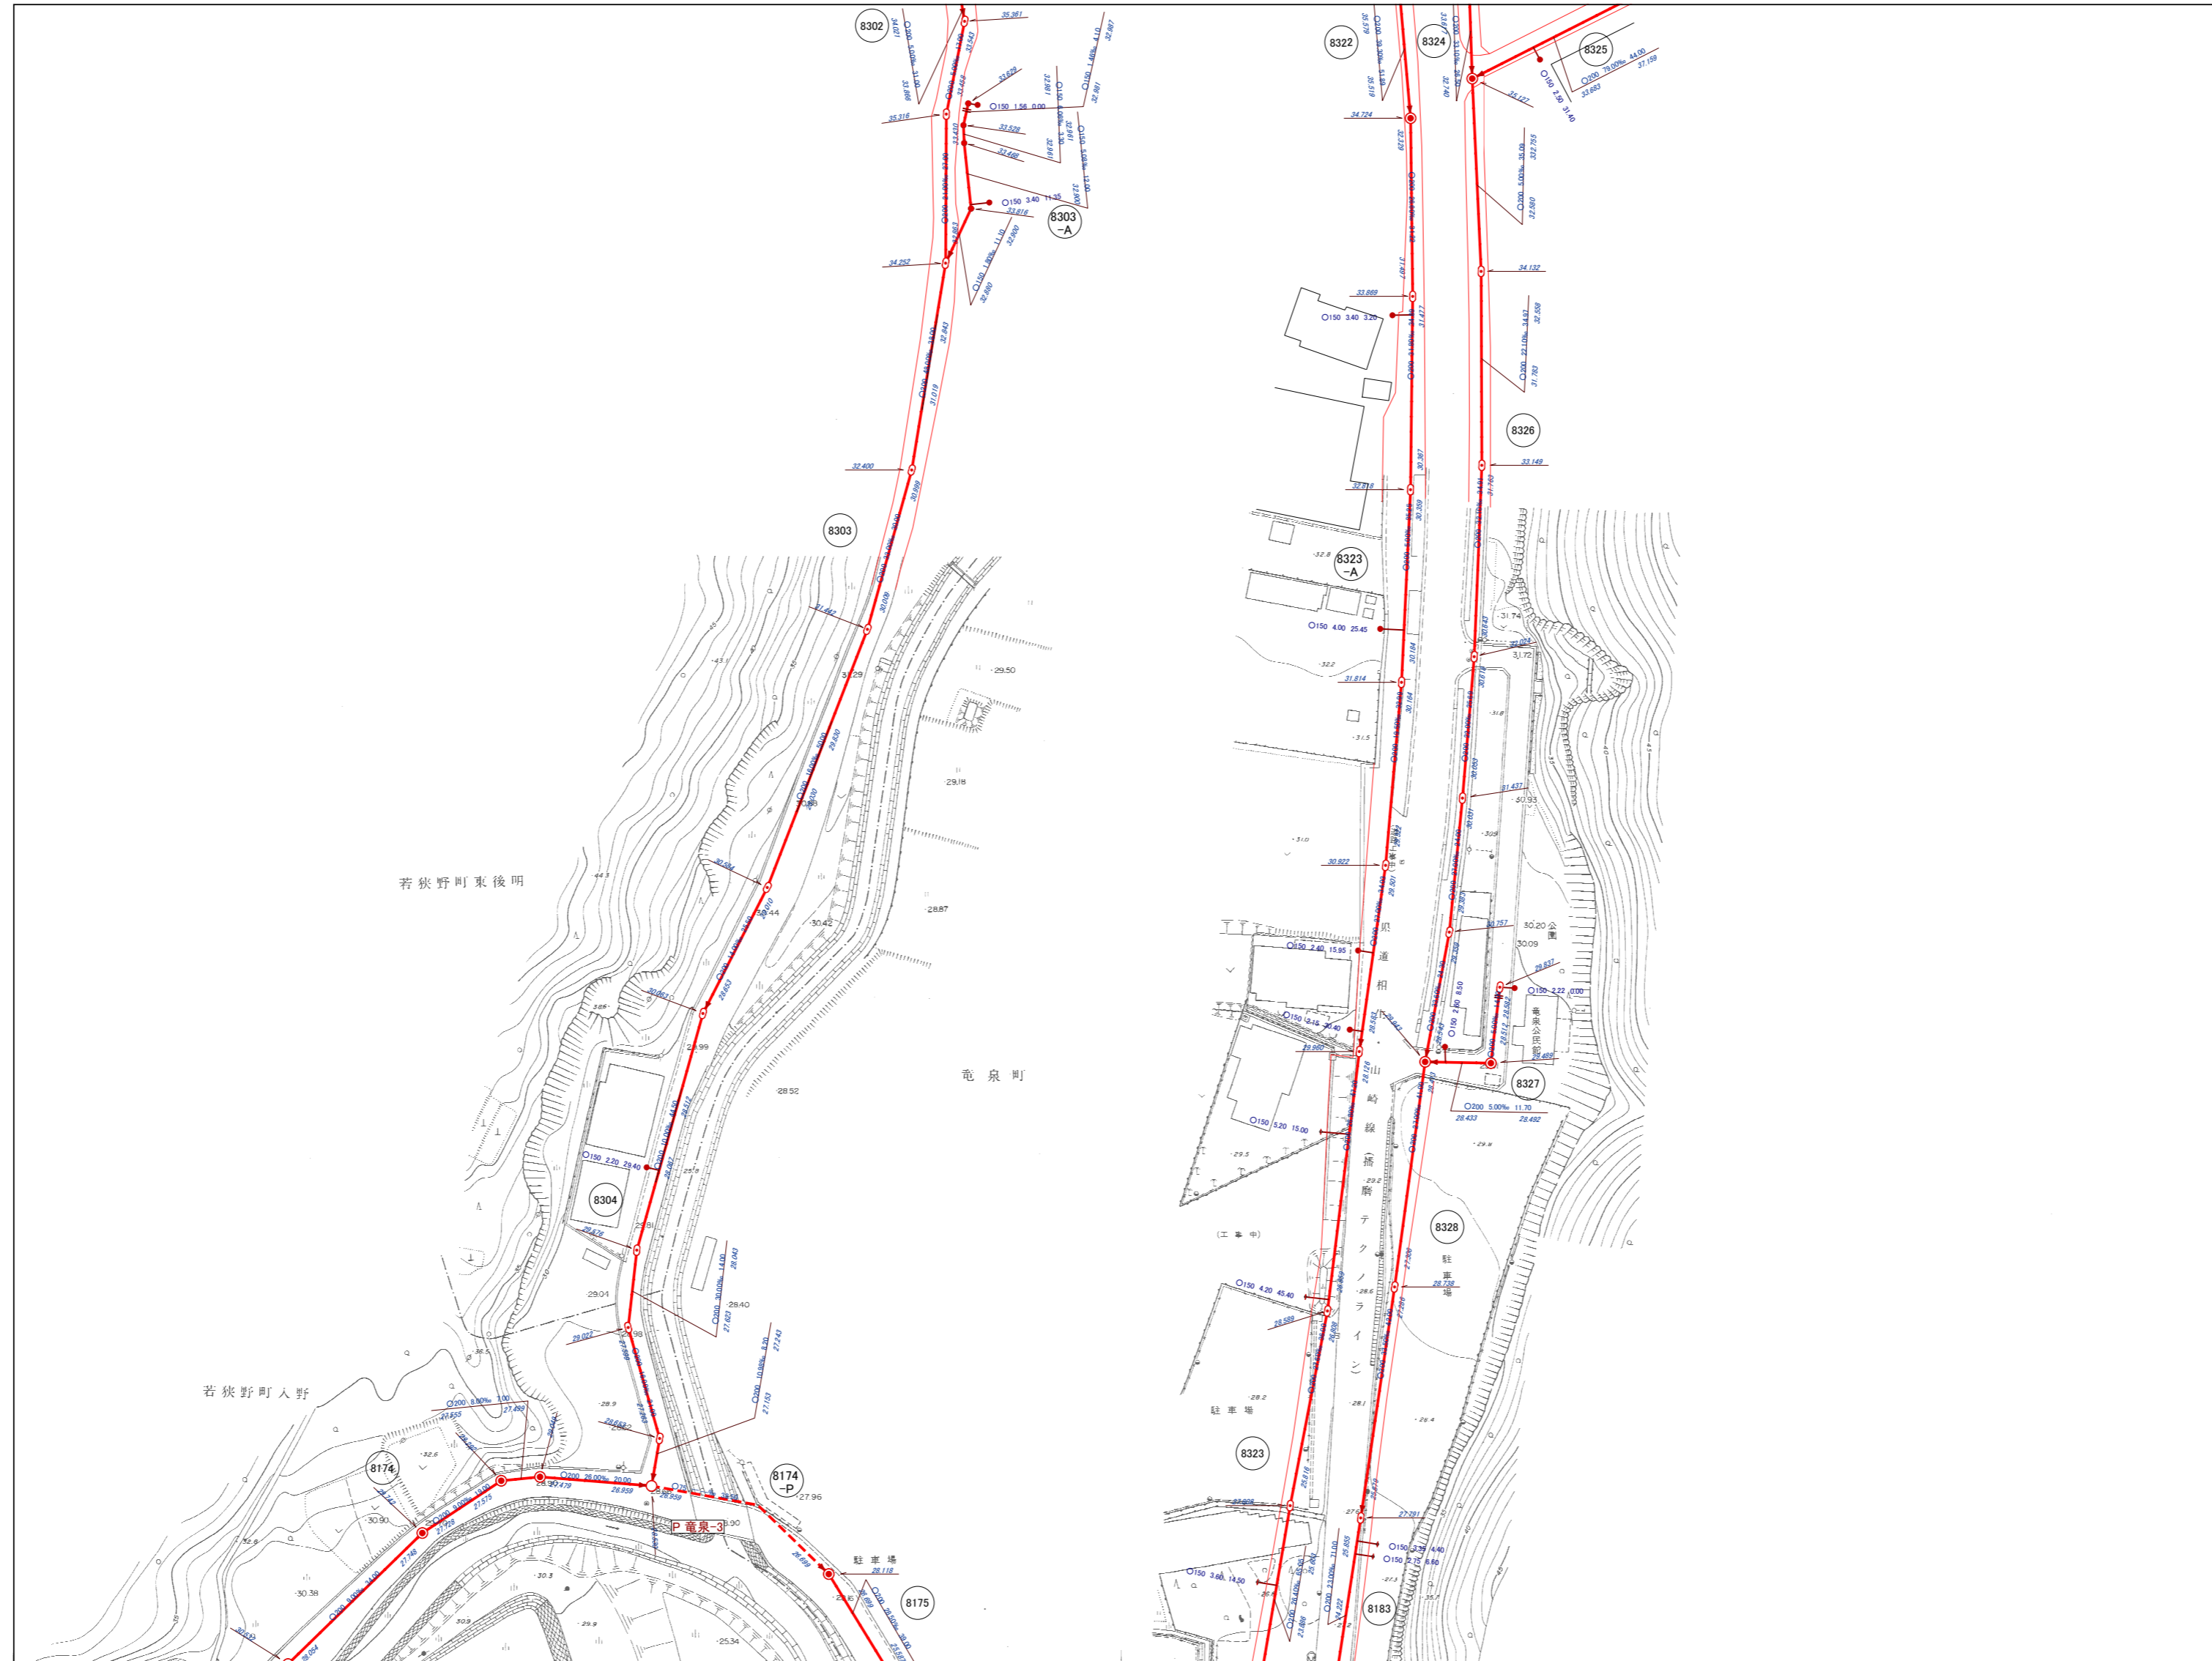

	28-20	
28-24	28-25	
33-04	33-05	34-01

行政区画  
兵庫県  
相生市

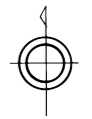

凡例	
記号	種別
---	排水区界
---	分区界
→	幹線管きよ
→	枝線管きよ
→	圧送管きよ
○	円形管
□	角形管
□	矩形管
□	開口
□	蓋つき開口
U	U字溝
○	0号人孔(内径75mm円形)
○	1号人孔(内径90mm円形)
○	2号人孔(内径120mm円形)
○	3号人孔(内径150mm円形)
○	4号人孔(内径180mm円形)
○	350人孔(内径350mm円形)
○	450人孔(内径450mm円形)
○	500人孔(内径500mm円形)
○	600人孔(内径600mm円形)
○	楕円人孔
○	縦管付人孔
—	キャップ止
→	汚水柵
□	雨水柵
→	吐き口
→	伏せ越し
P	マンホールポンプ