



令和四年三月調製

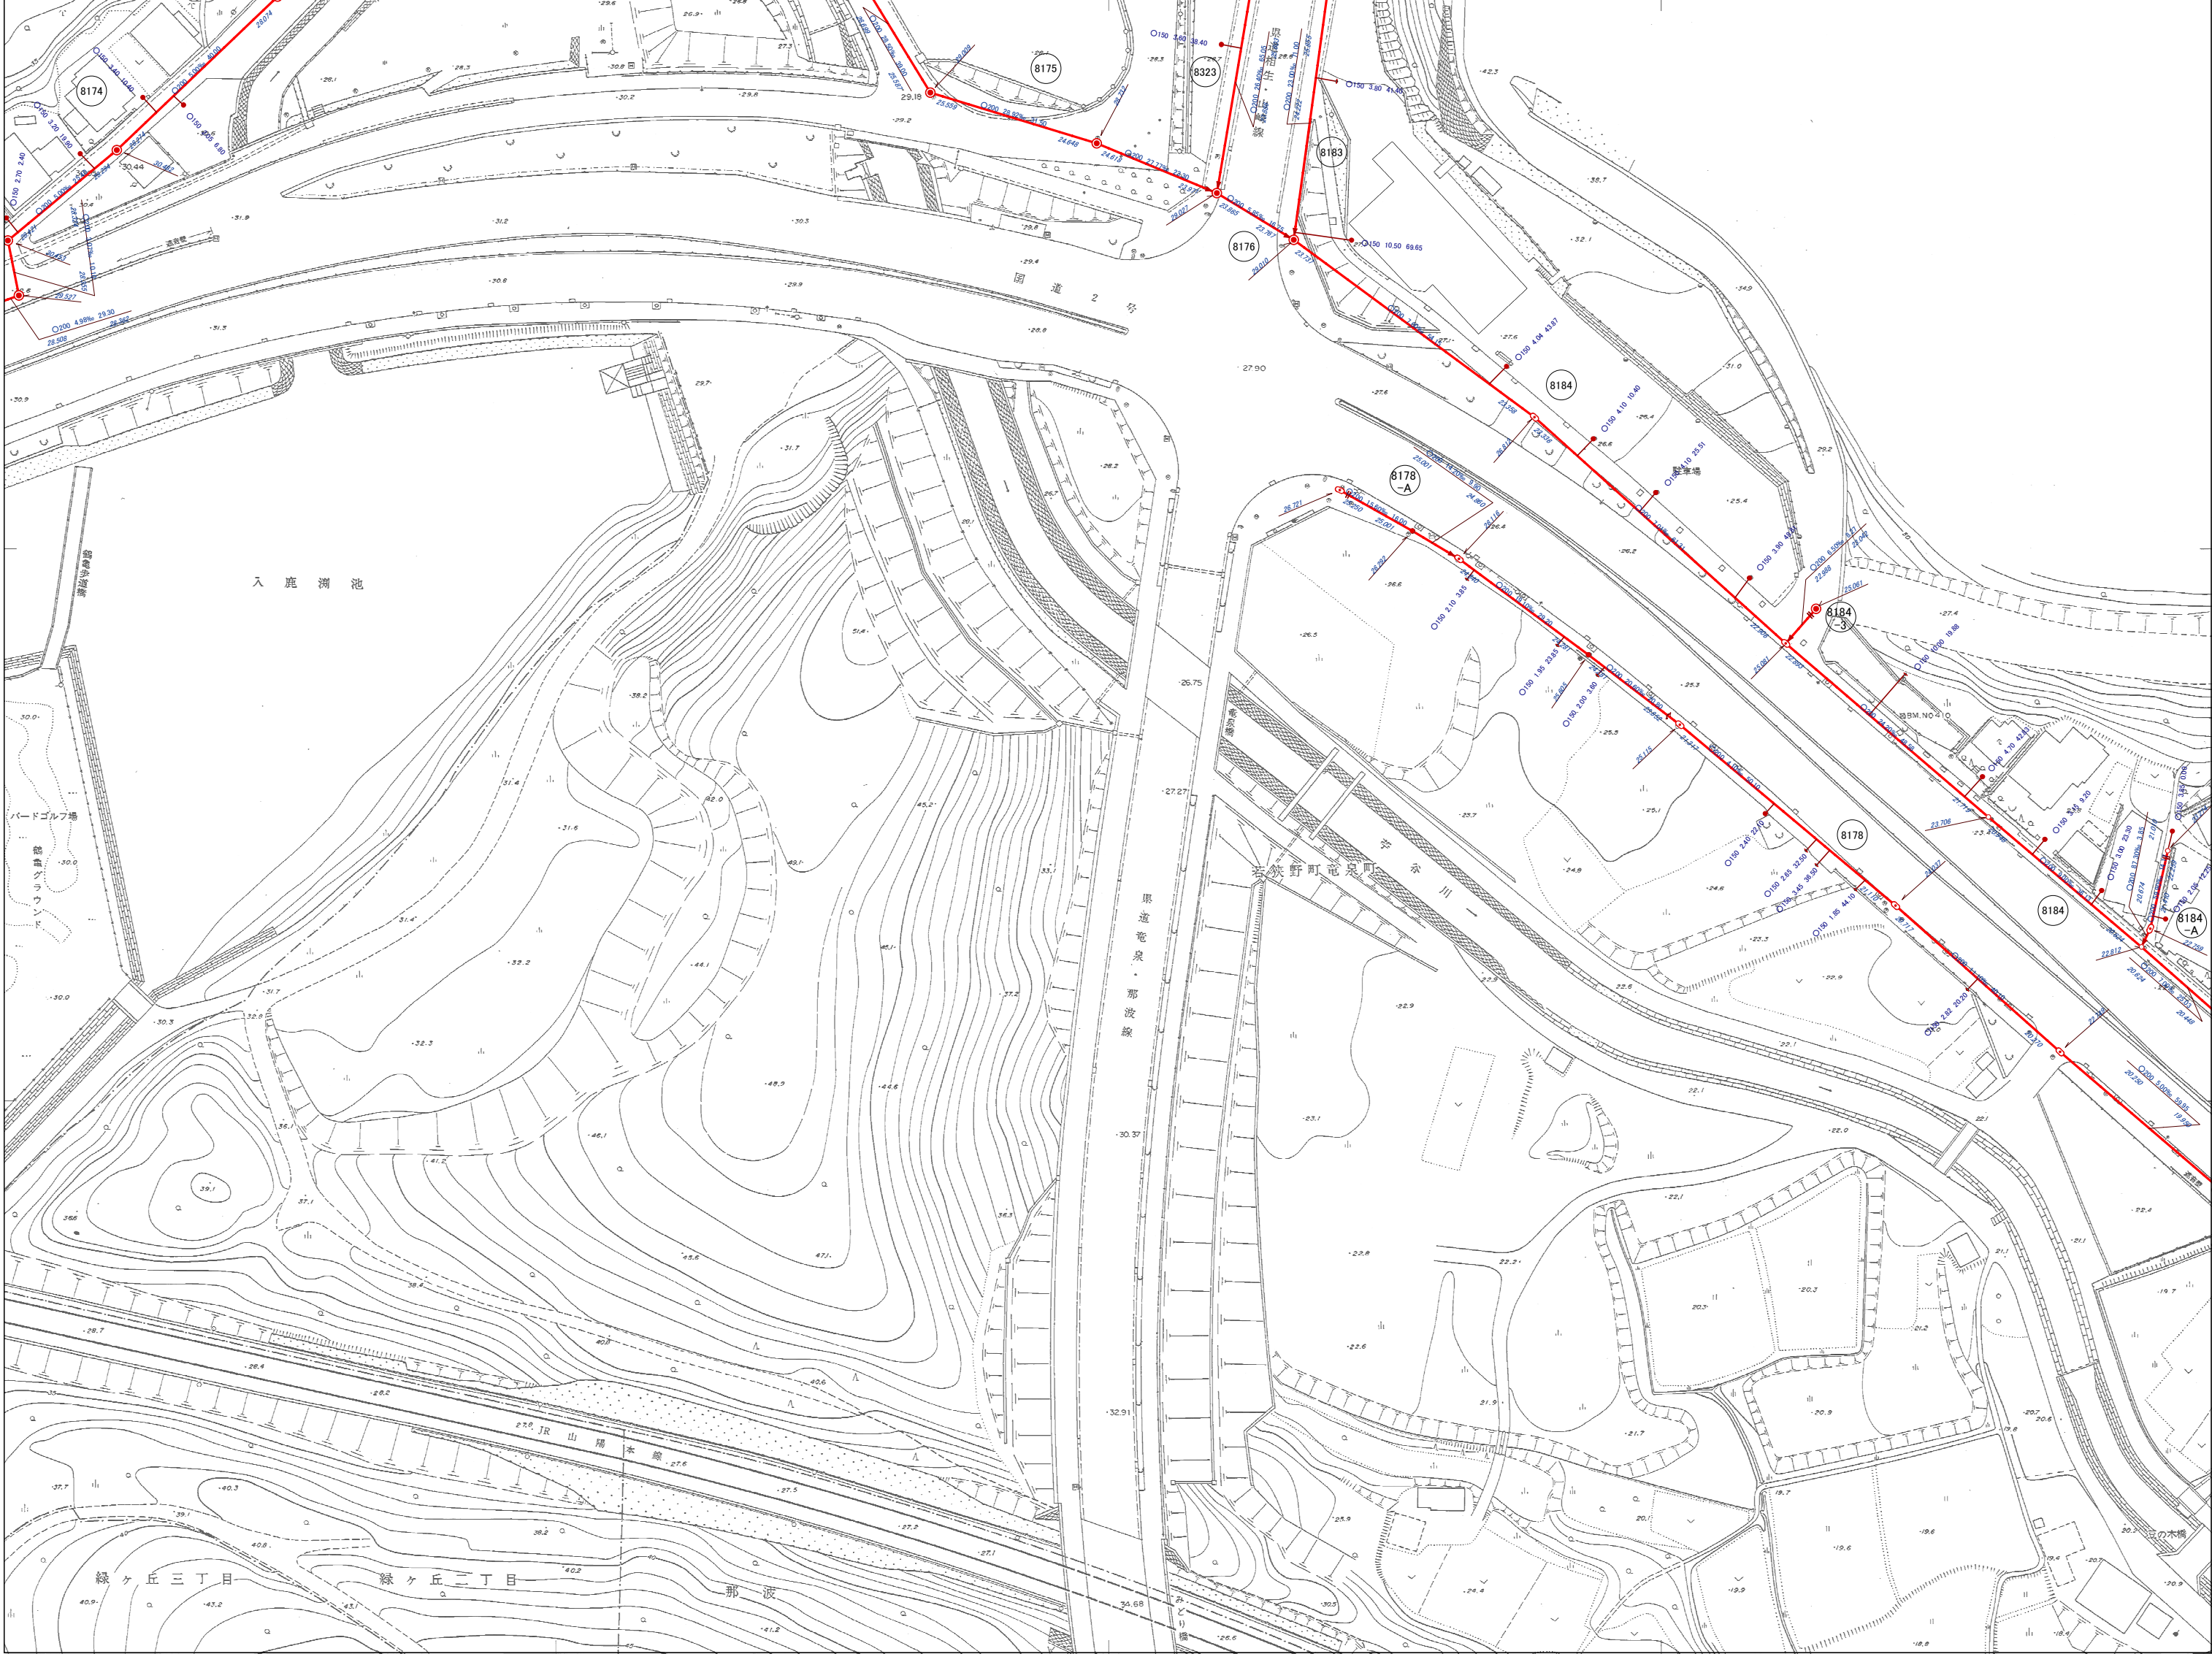


28-24	28-25	
33-04	33-05	34-01
33-09	33-10	34-06

行政区画
兵庫県 相生市

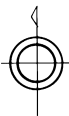

凡 例	
記号	種 別
---	排水区界
---	分 区 界
==>	幹線管きよ
==>	枝線管きよ
==>	圧送管きよ
○	円形管
□	角形管
□	開口
□	蓋つき開口
U	U字溝
○	0号人孔(内径75cm円形)
●	1号人孔(内径90cm円形)
○	2号人孔(内径120cm円形)
○	3号人孔(内径150cm円形)
●	4号人孔(内径180cm円形)
●	300人孔(内径30cm円形)
●	400人孔(内径40cm円形)
●	500人孔(内径50cm円形)
●	600人孔(内径60cm円形)
○	横円人孔
○	副管付人孔
—	キャップ止
—●	汚水樹
□	雨水樹
—	吐き口
==>	伏せ越し
P	マンホールポンプ

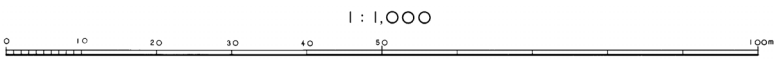

計画機関 相生市
作業機関 写真エンジニアリング株式会社