



# 相生市公共下水道台帳施設平面図

平成三十年三月調製

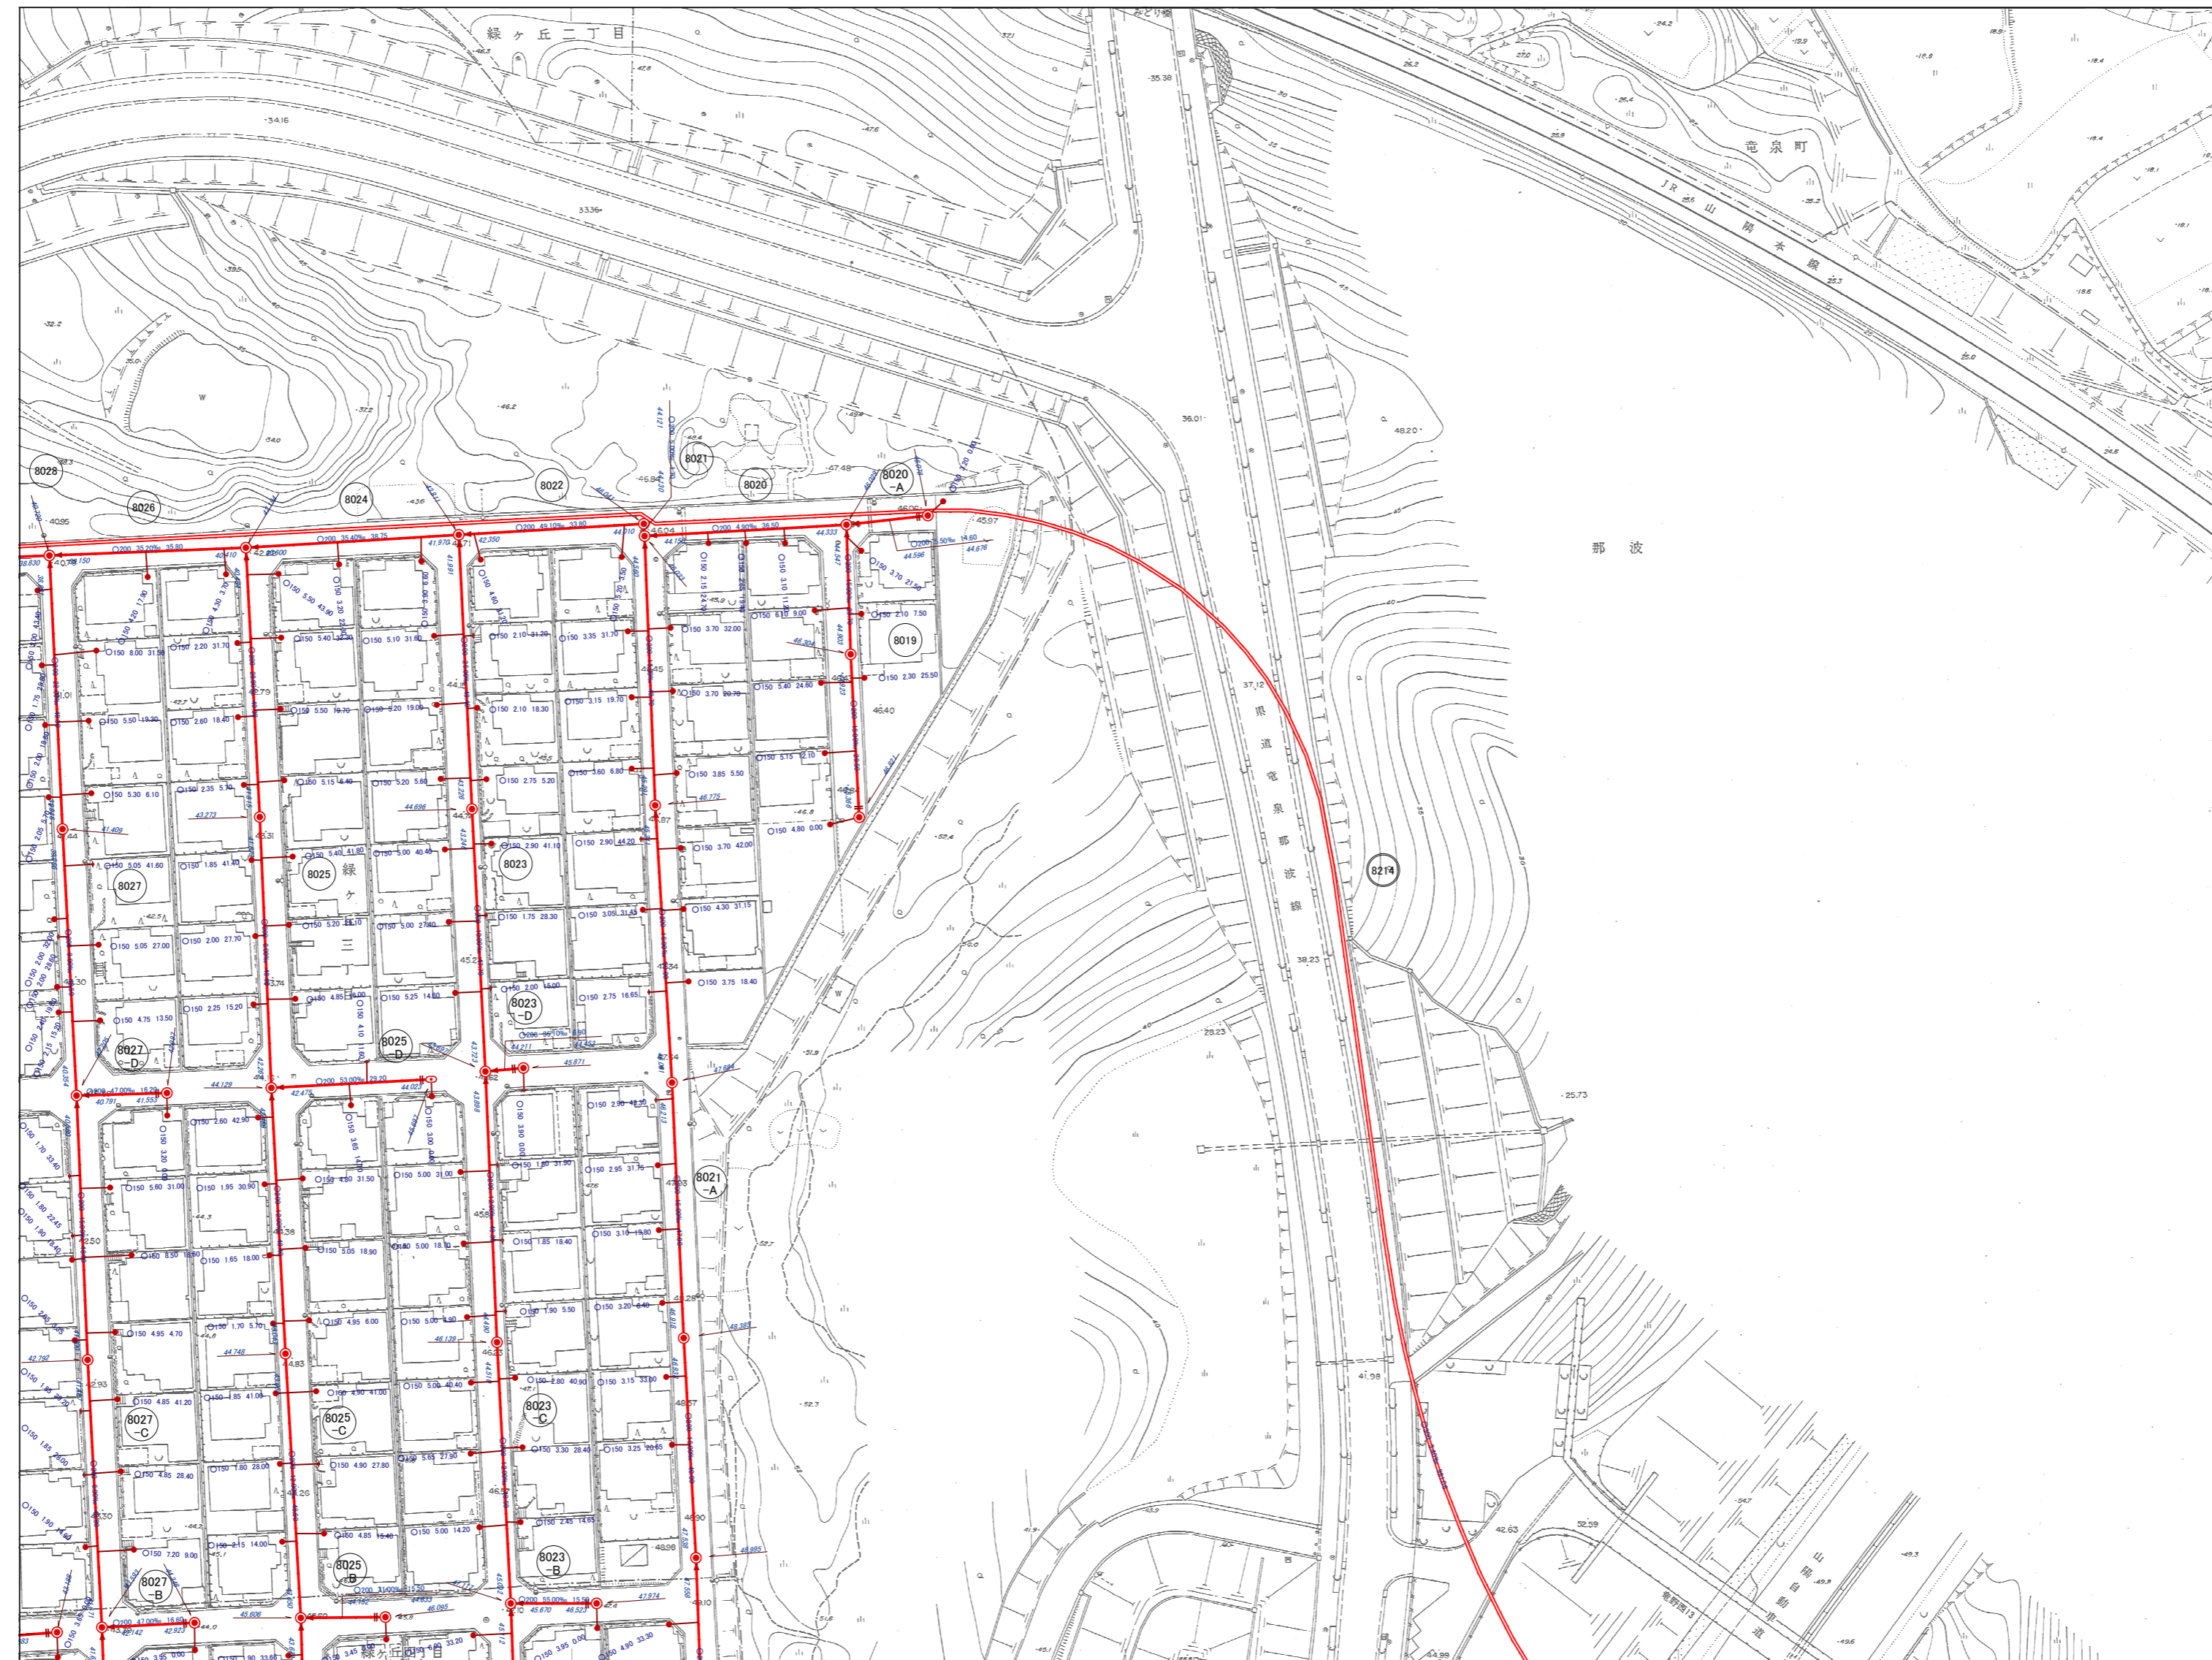

33-04	33-05	34-01
33-09	33-10	34-06
33-14	33-15	34-11

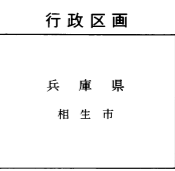

記号	種別
---	排水区界
- - -	分 区 界
→	幹線管きよ
→	枝線管きよ
→	圧送管きよ
○	円形管
□	矩形管
U	溝きよ
□	蓋つき溝きよ
U	U字溝
○	0号人孔(内径75=円形)
○	1号人孔(内径90=円形)
○	2号人孔(内径120=円形)
○	3号人孔(内径150=円形)
○	4号人孔(内径180=円形)
○	350人孔(内径300=円形)
○	450人孔(内径350=円形)
○	500人孔(内径500=円形)
○	600人孔(内径600=円形)
○	楕円人孔
○	副管付人孔
—	キャップ止
→	汚水溝
□	雨水溝
→	吐き口
→	伏せ越し
P	マンホールポンプ