

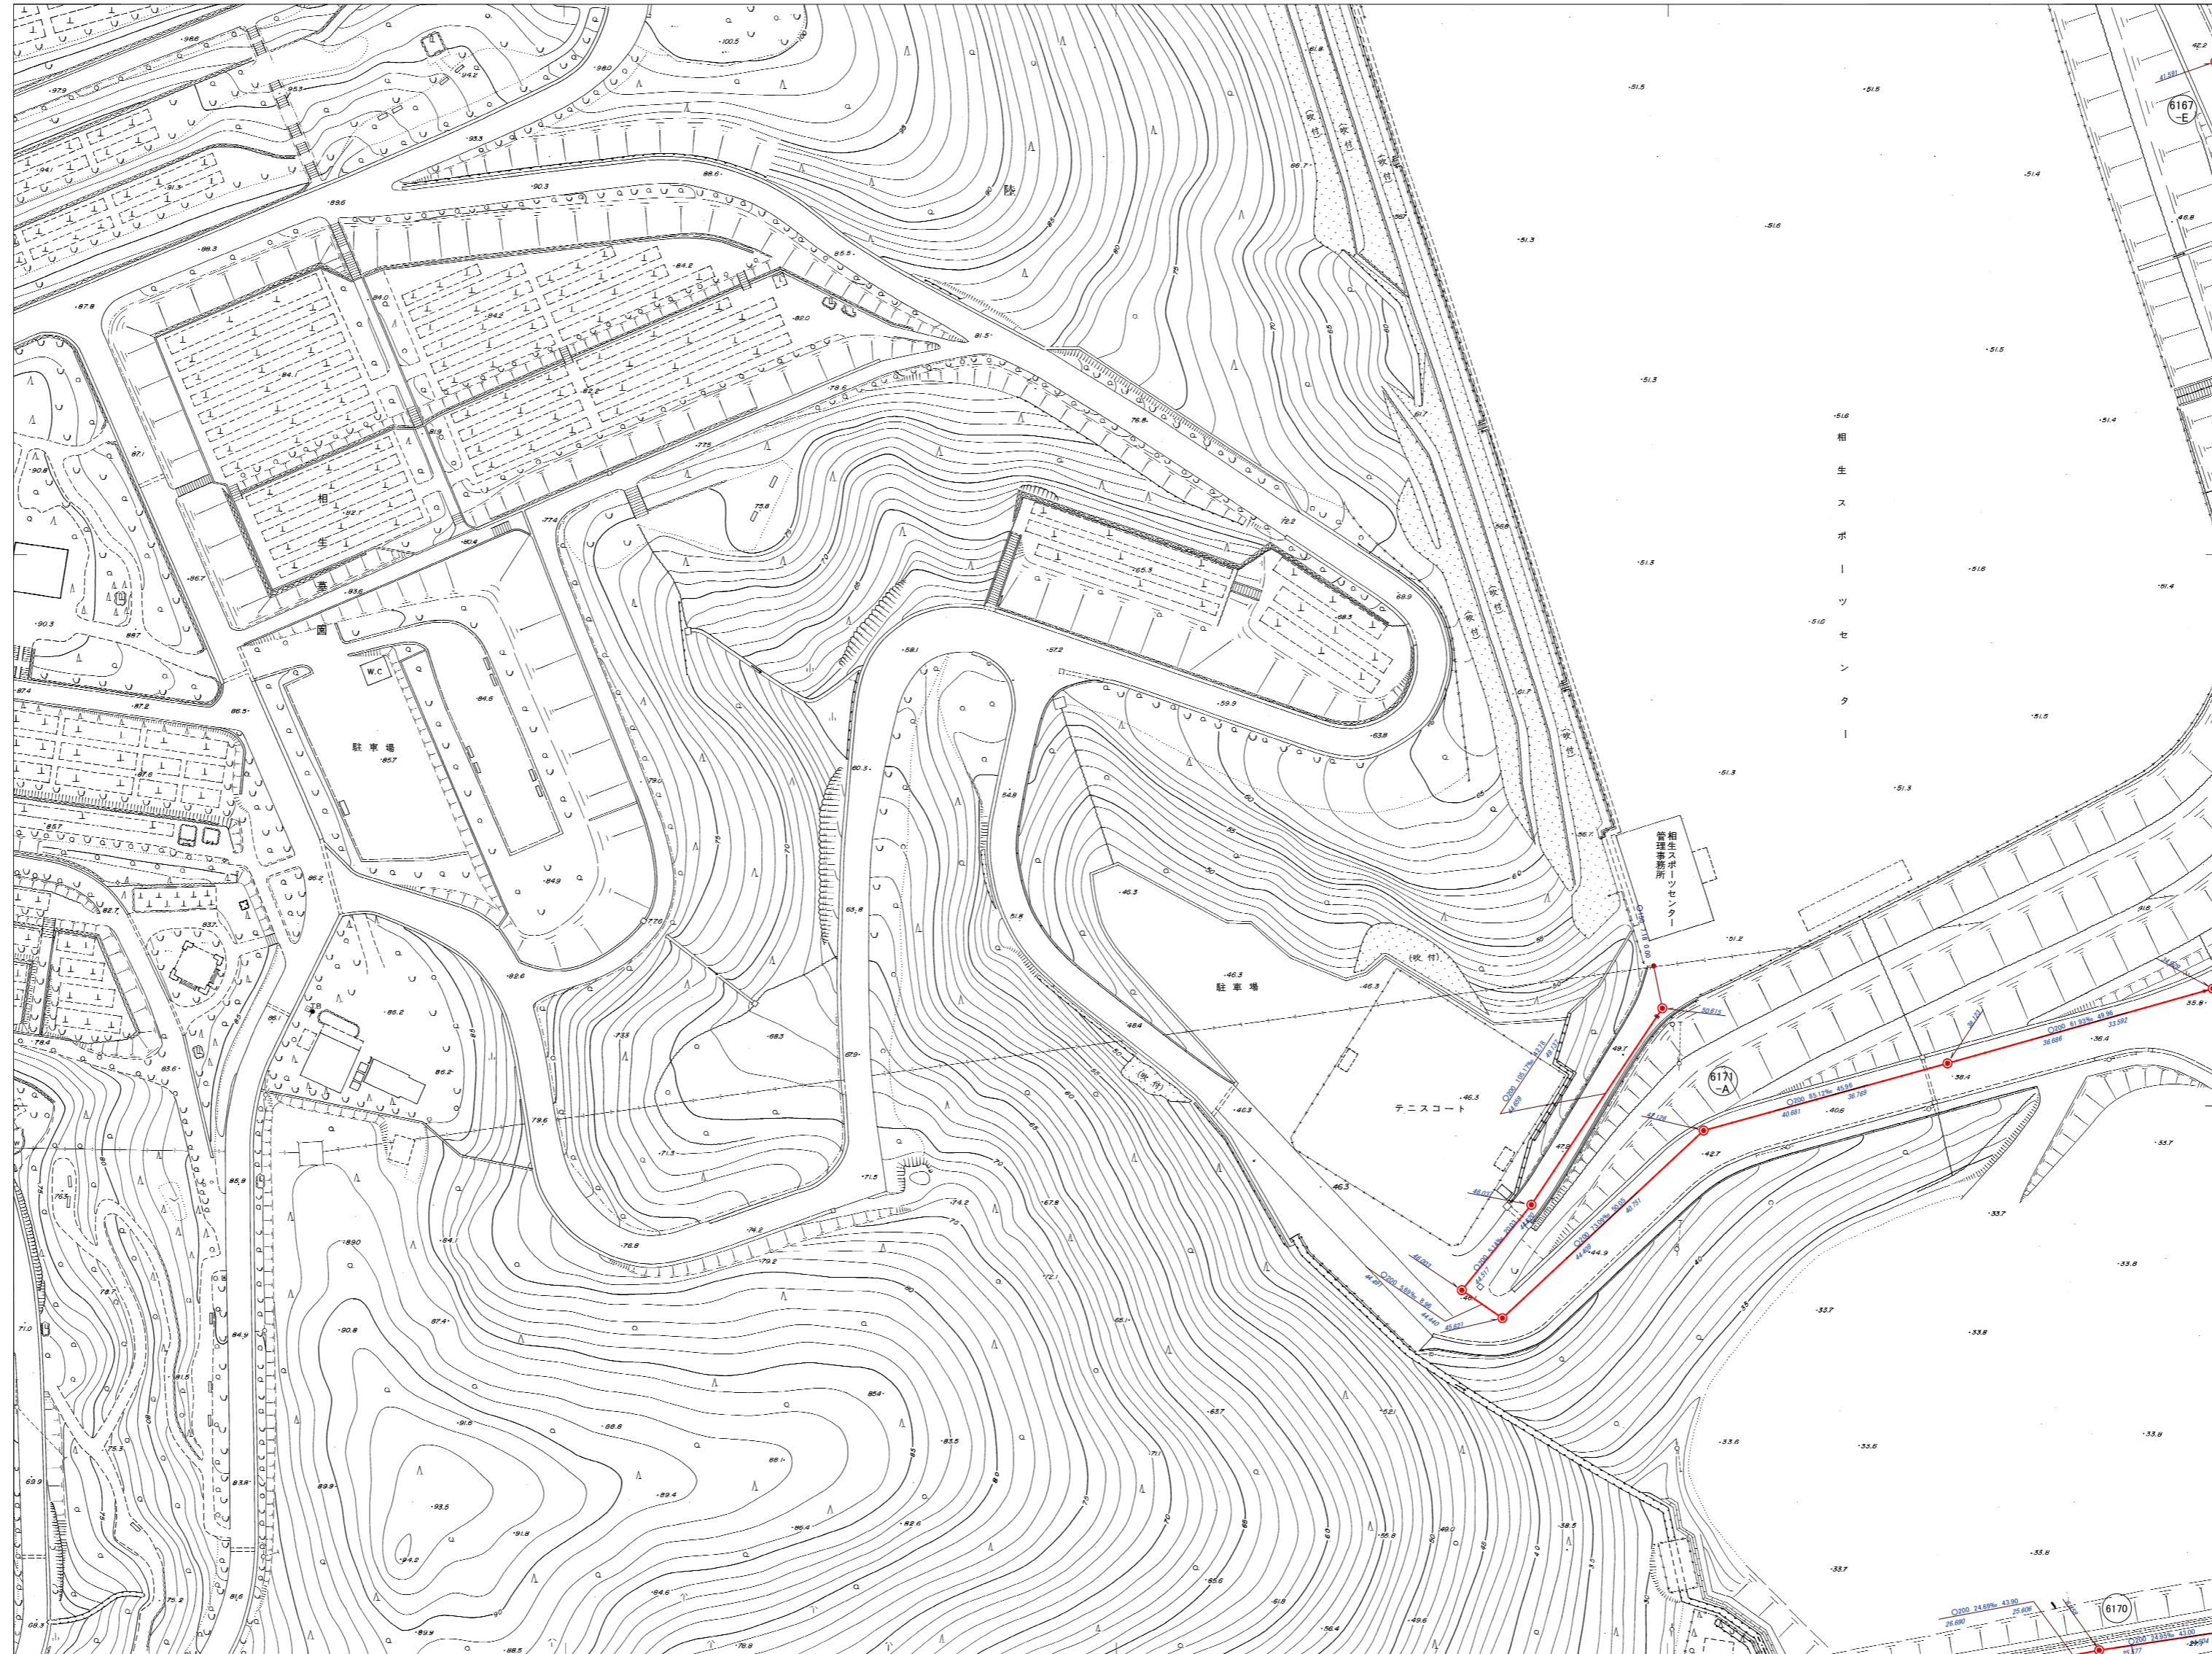


相生市公共下水道台帳施設平面図


令和三年三月調製

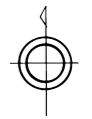

	29-25	30-21
	34-05	35-01
34-09	34-10	35-06

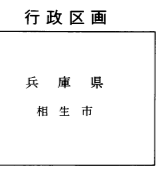

記号	種別
---	排水区界
- - -	分区界
→	幹線管きよ
→	枝線管きよ
→	圧送管きよ
○	円形管
□	角形管
□	開口
□	蓋つき開口
U	U字溝
○	0号人孔(内径75mm円形)
○	1号人孔(内径90mm円形)
○	2号人孔(内径120mm円形)
○	3号人孔(内径150mm円形)
○	4号人孔(内径180mm円形)
○	350人孔(内径300mm円形)
○	500人孔(内径500mm円形)
○	600人孔(内径600mm円形)
○	積円人孔
○	副管付人孔
—	キャップ止
→	汚水井
□	雨水井
→	吐き口
□	伏せ越し
P	マンホールポンプ

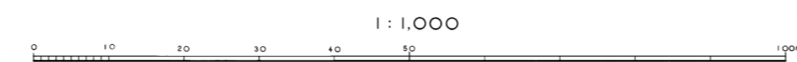

計画機関 相生市  
作業機関 写真エンジニアリング株式会社