



相生市公共下水道台帳施設平面図

令和四年三月調製

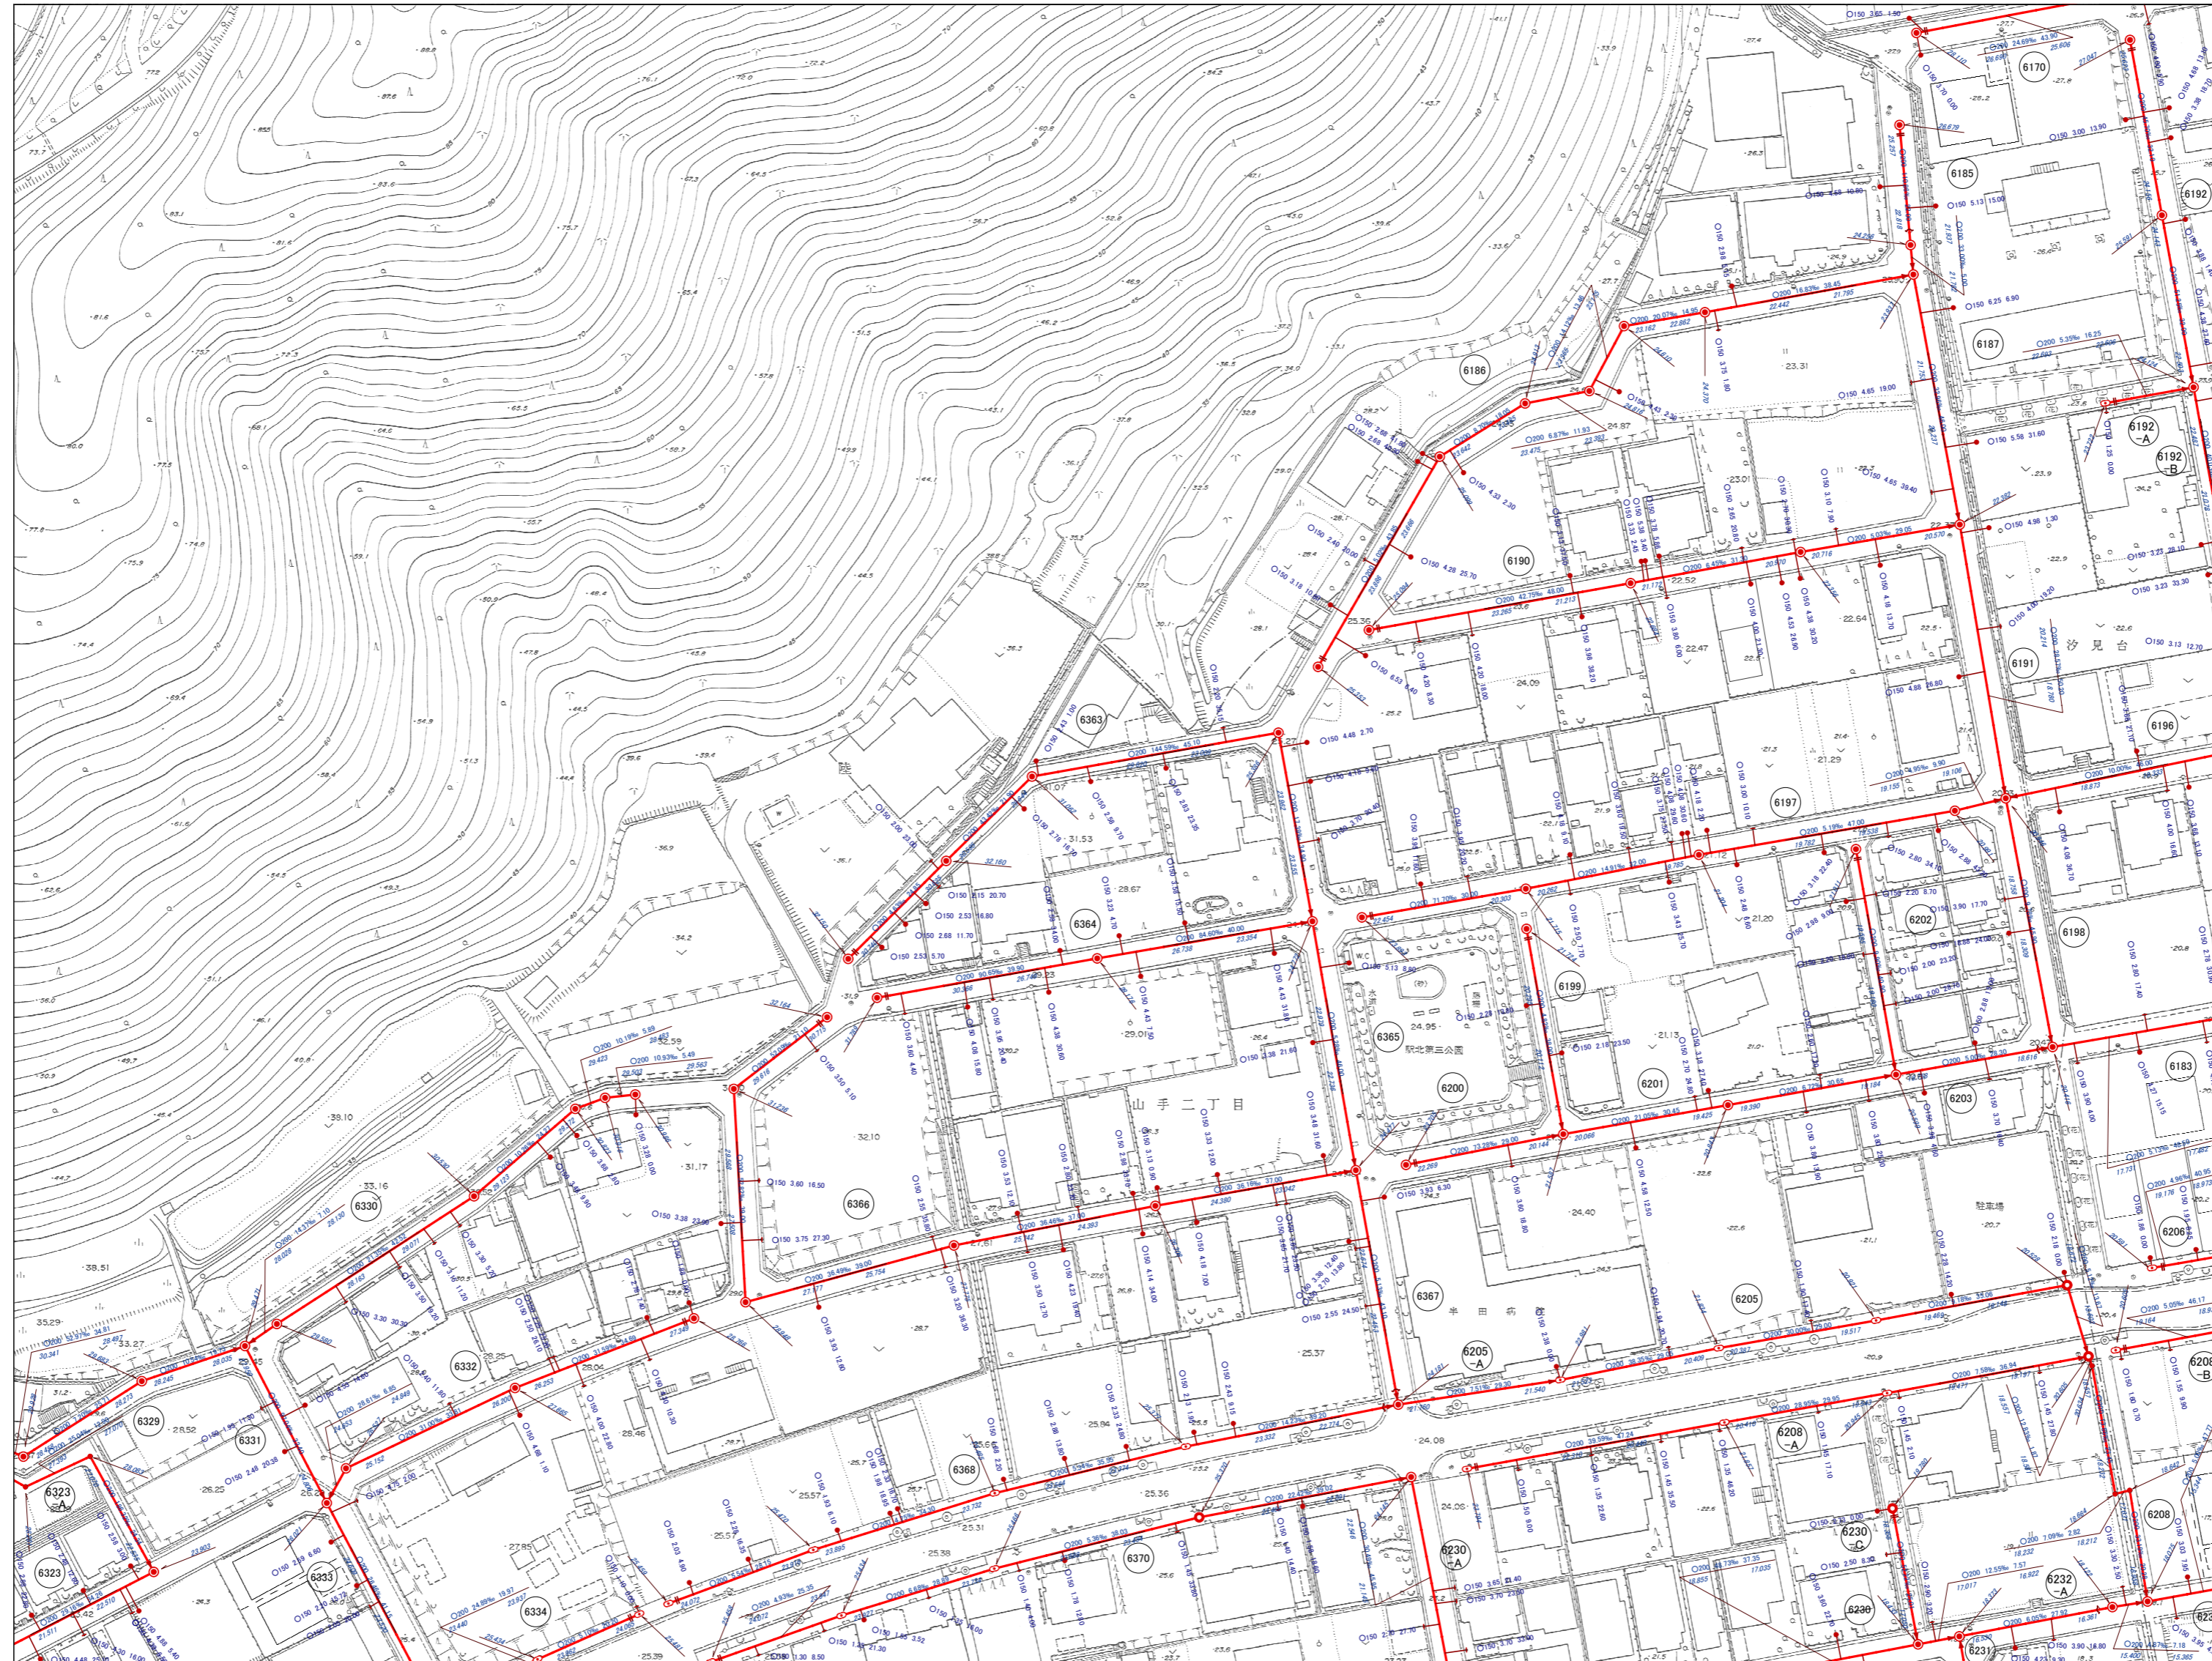

	34-05	35-01
34-09	34-10	35-06
34-14	34-15	35-11

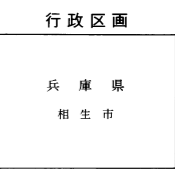

記号	種別
—	排水区界
- - -	分 区 界
→	幹線管きよ
→	枝線管きよ
→	圧送管きよ
○	内 形 管
□	馬てい形きよ
□	矩 形 管
□	溝 蓋 蓋
□	蓋つき開きよ
U	U 字溝
○	0号人孔(内径75φ円形)
○	1号人孔(内径90φ円形)
○	2号人孔(内径120φ円形)
○	3号人孔(内径150φ円形)
○	4号人孔(内径180φ円形)
○	350人孔(内径300φ円形) の設置人孔(内径200φ円形)
○	500人孔(内径500φ円形)
○	600人孔(内径600φ円形)
○	積 丹 人 孔
○	副 管 付 人 孔
—	キャップ止
→	汚 水 井
□	雨 水 井
→	吐 き 口
→	伏 せ 越 し
P	マンホールポンプ

