

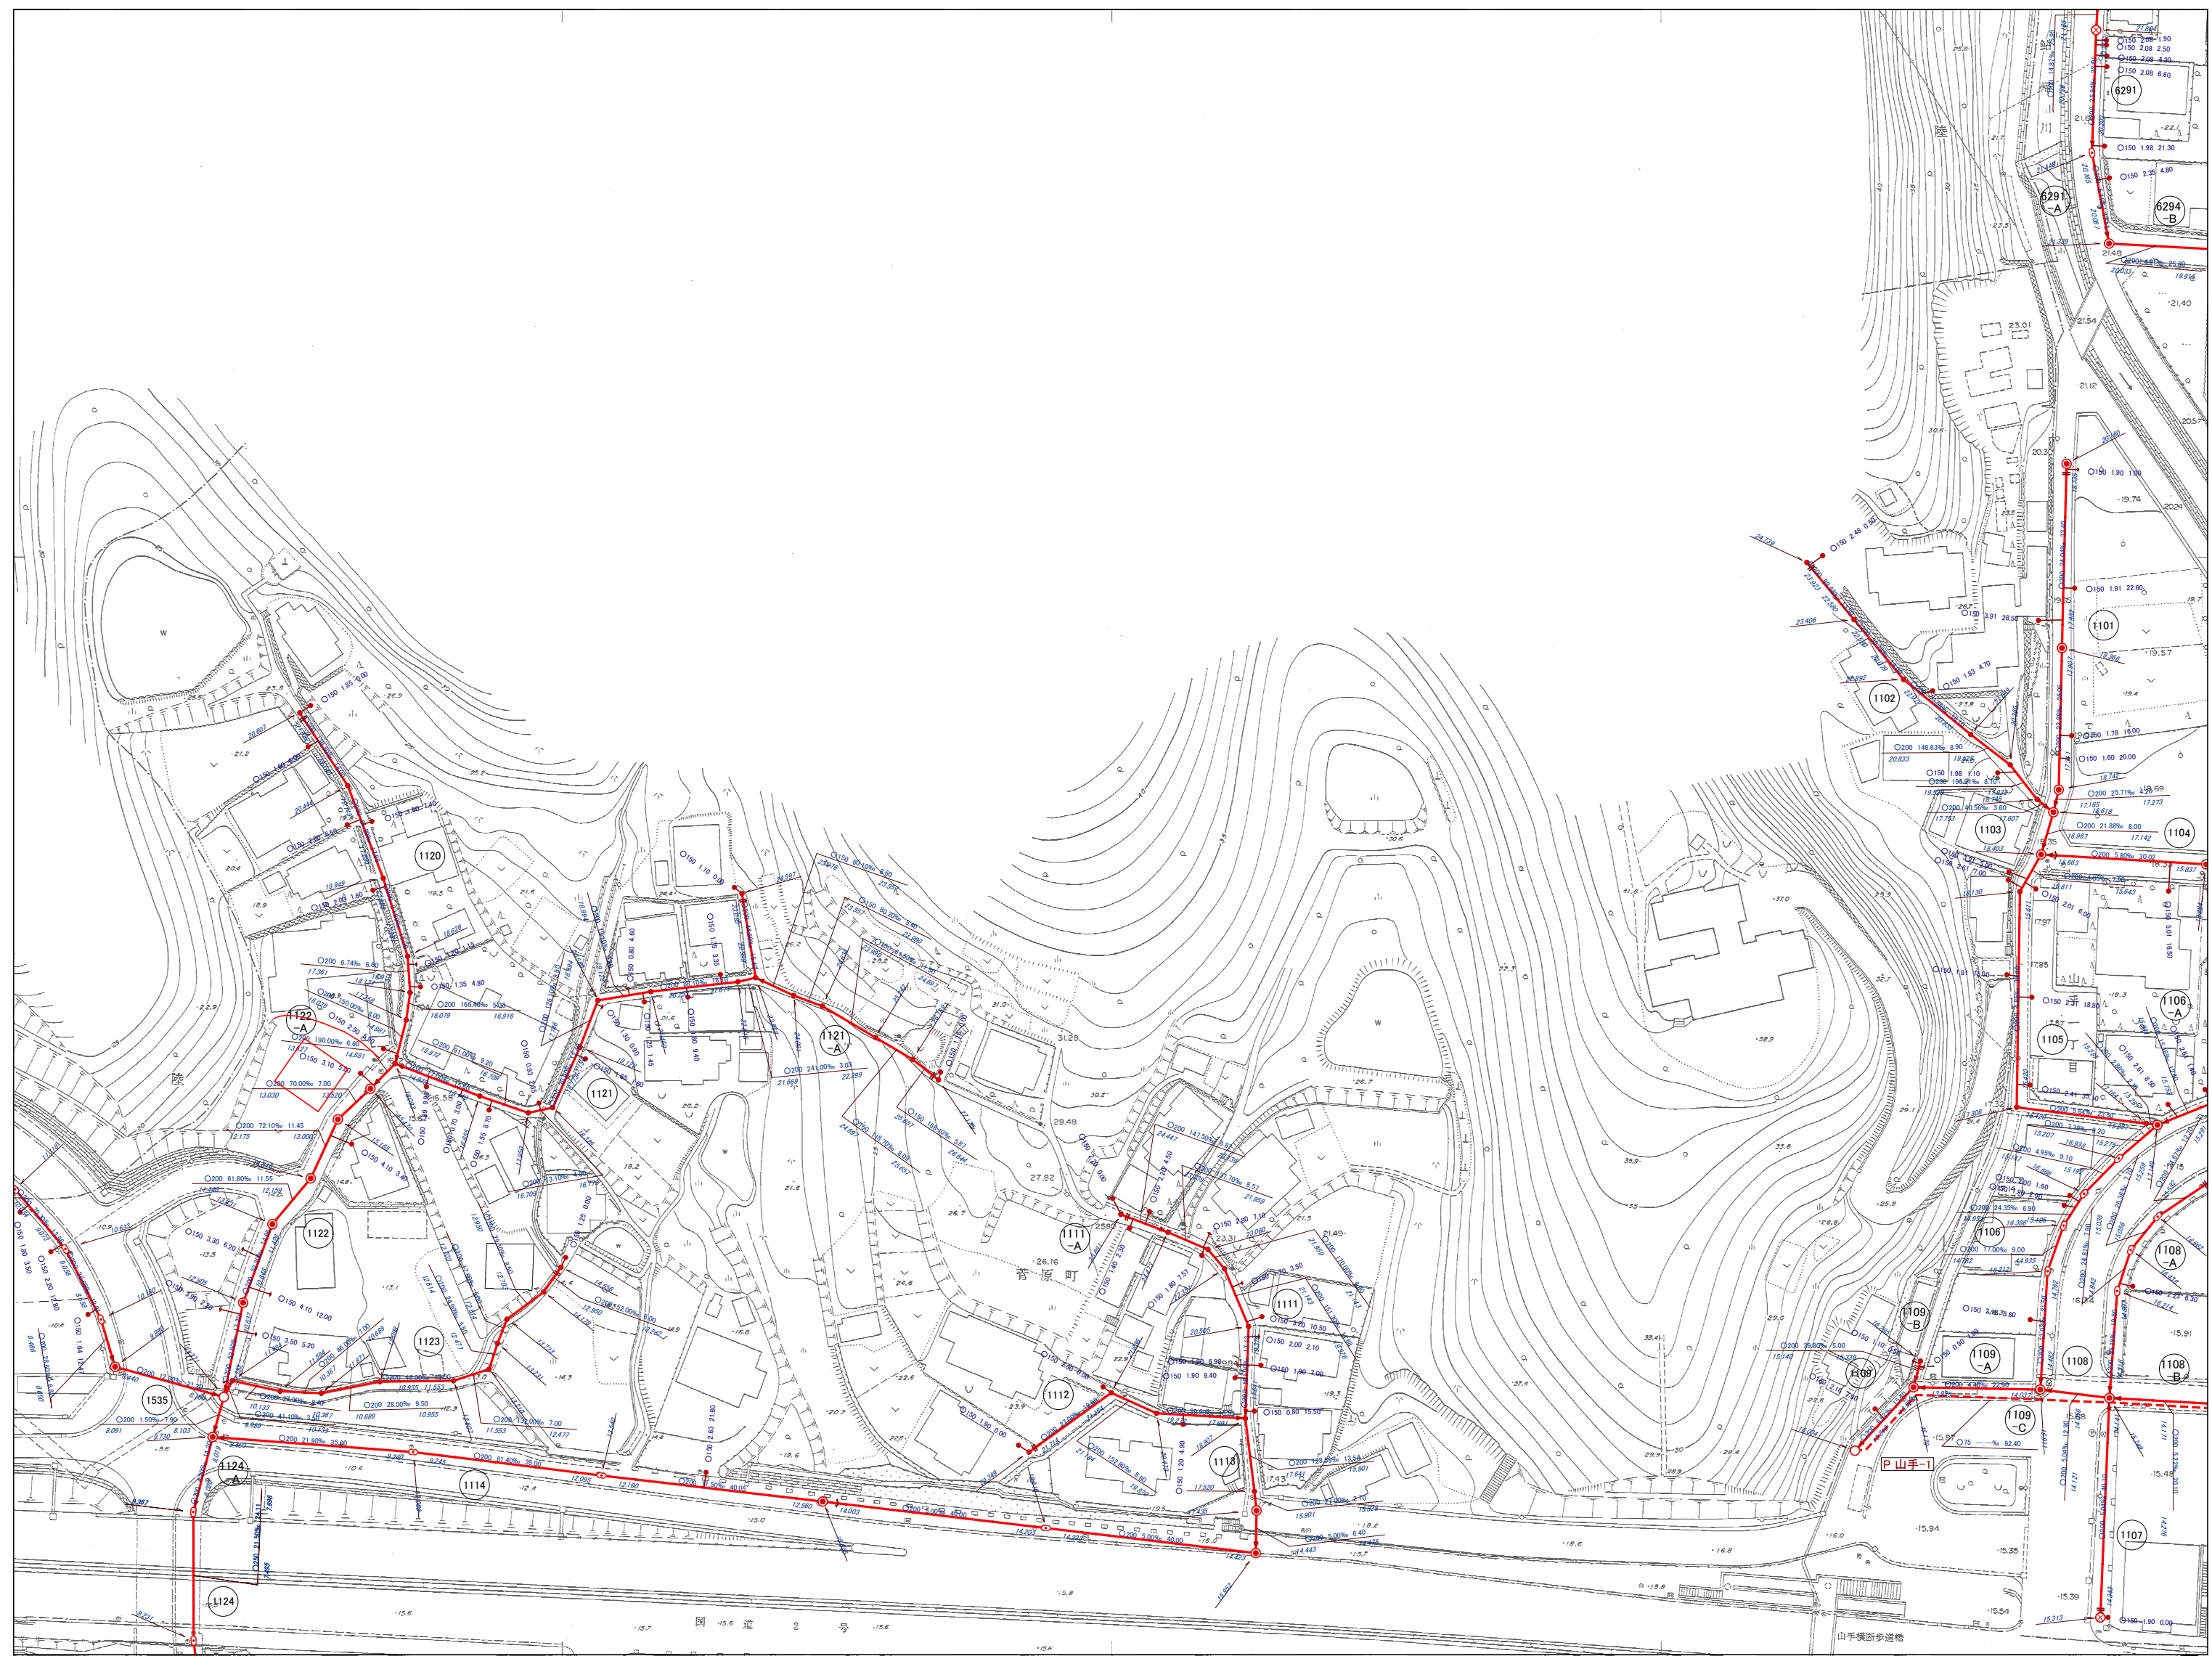


相生市公共下水道台帳施設平面図

令和四年三月調製

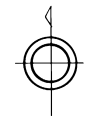

34-07	34-08	34-09
34-12	34-13	34-14
34-17	34-18	34-19

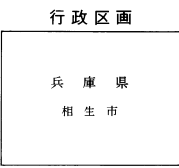

凡 例	
記号	種 別
---	排水区界
---	分 区 界
==>	幹線管きよ
==>	枝線管きよ
==>	圧送管きよ
○	円形管
□	角形管
□	開口
□	蓋つき開口
U	U字溝
○	0号人孔(内径75cm円形)
⊙	1号人孔(内径90cm円形)
○	2号人孔(内径120cm円形)
○	3号人孔(内径150cm円形)
⊙	4号人孔(内径180cm円形)
⊙	300人孔(内径30cm円形)
⊙	500人孔(内径50cm円形)
⊙	600人孔(内径60cm円形)
○	横円人孔
○	副管付人孔
—	キャップ止
—	汚水溝
□	雨水溝
—	吐き口
⊙	伏せ無し
P	マンホールポンプ