

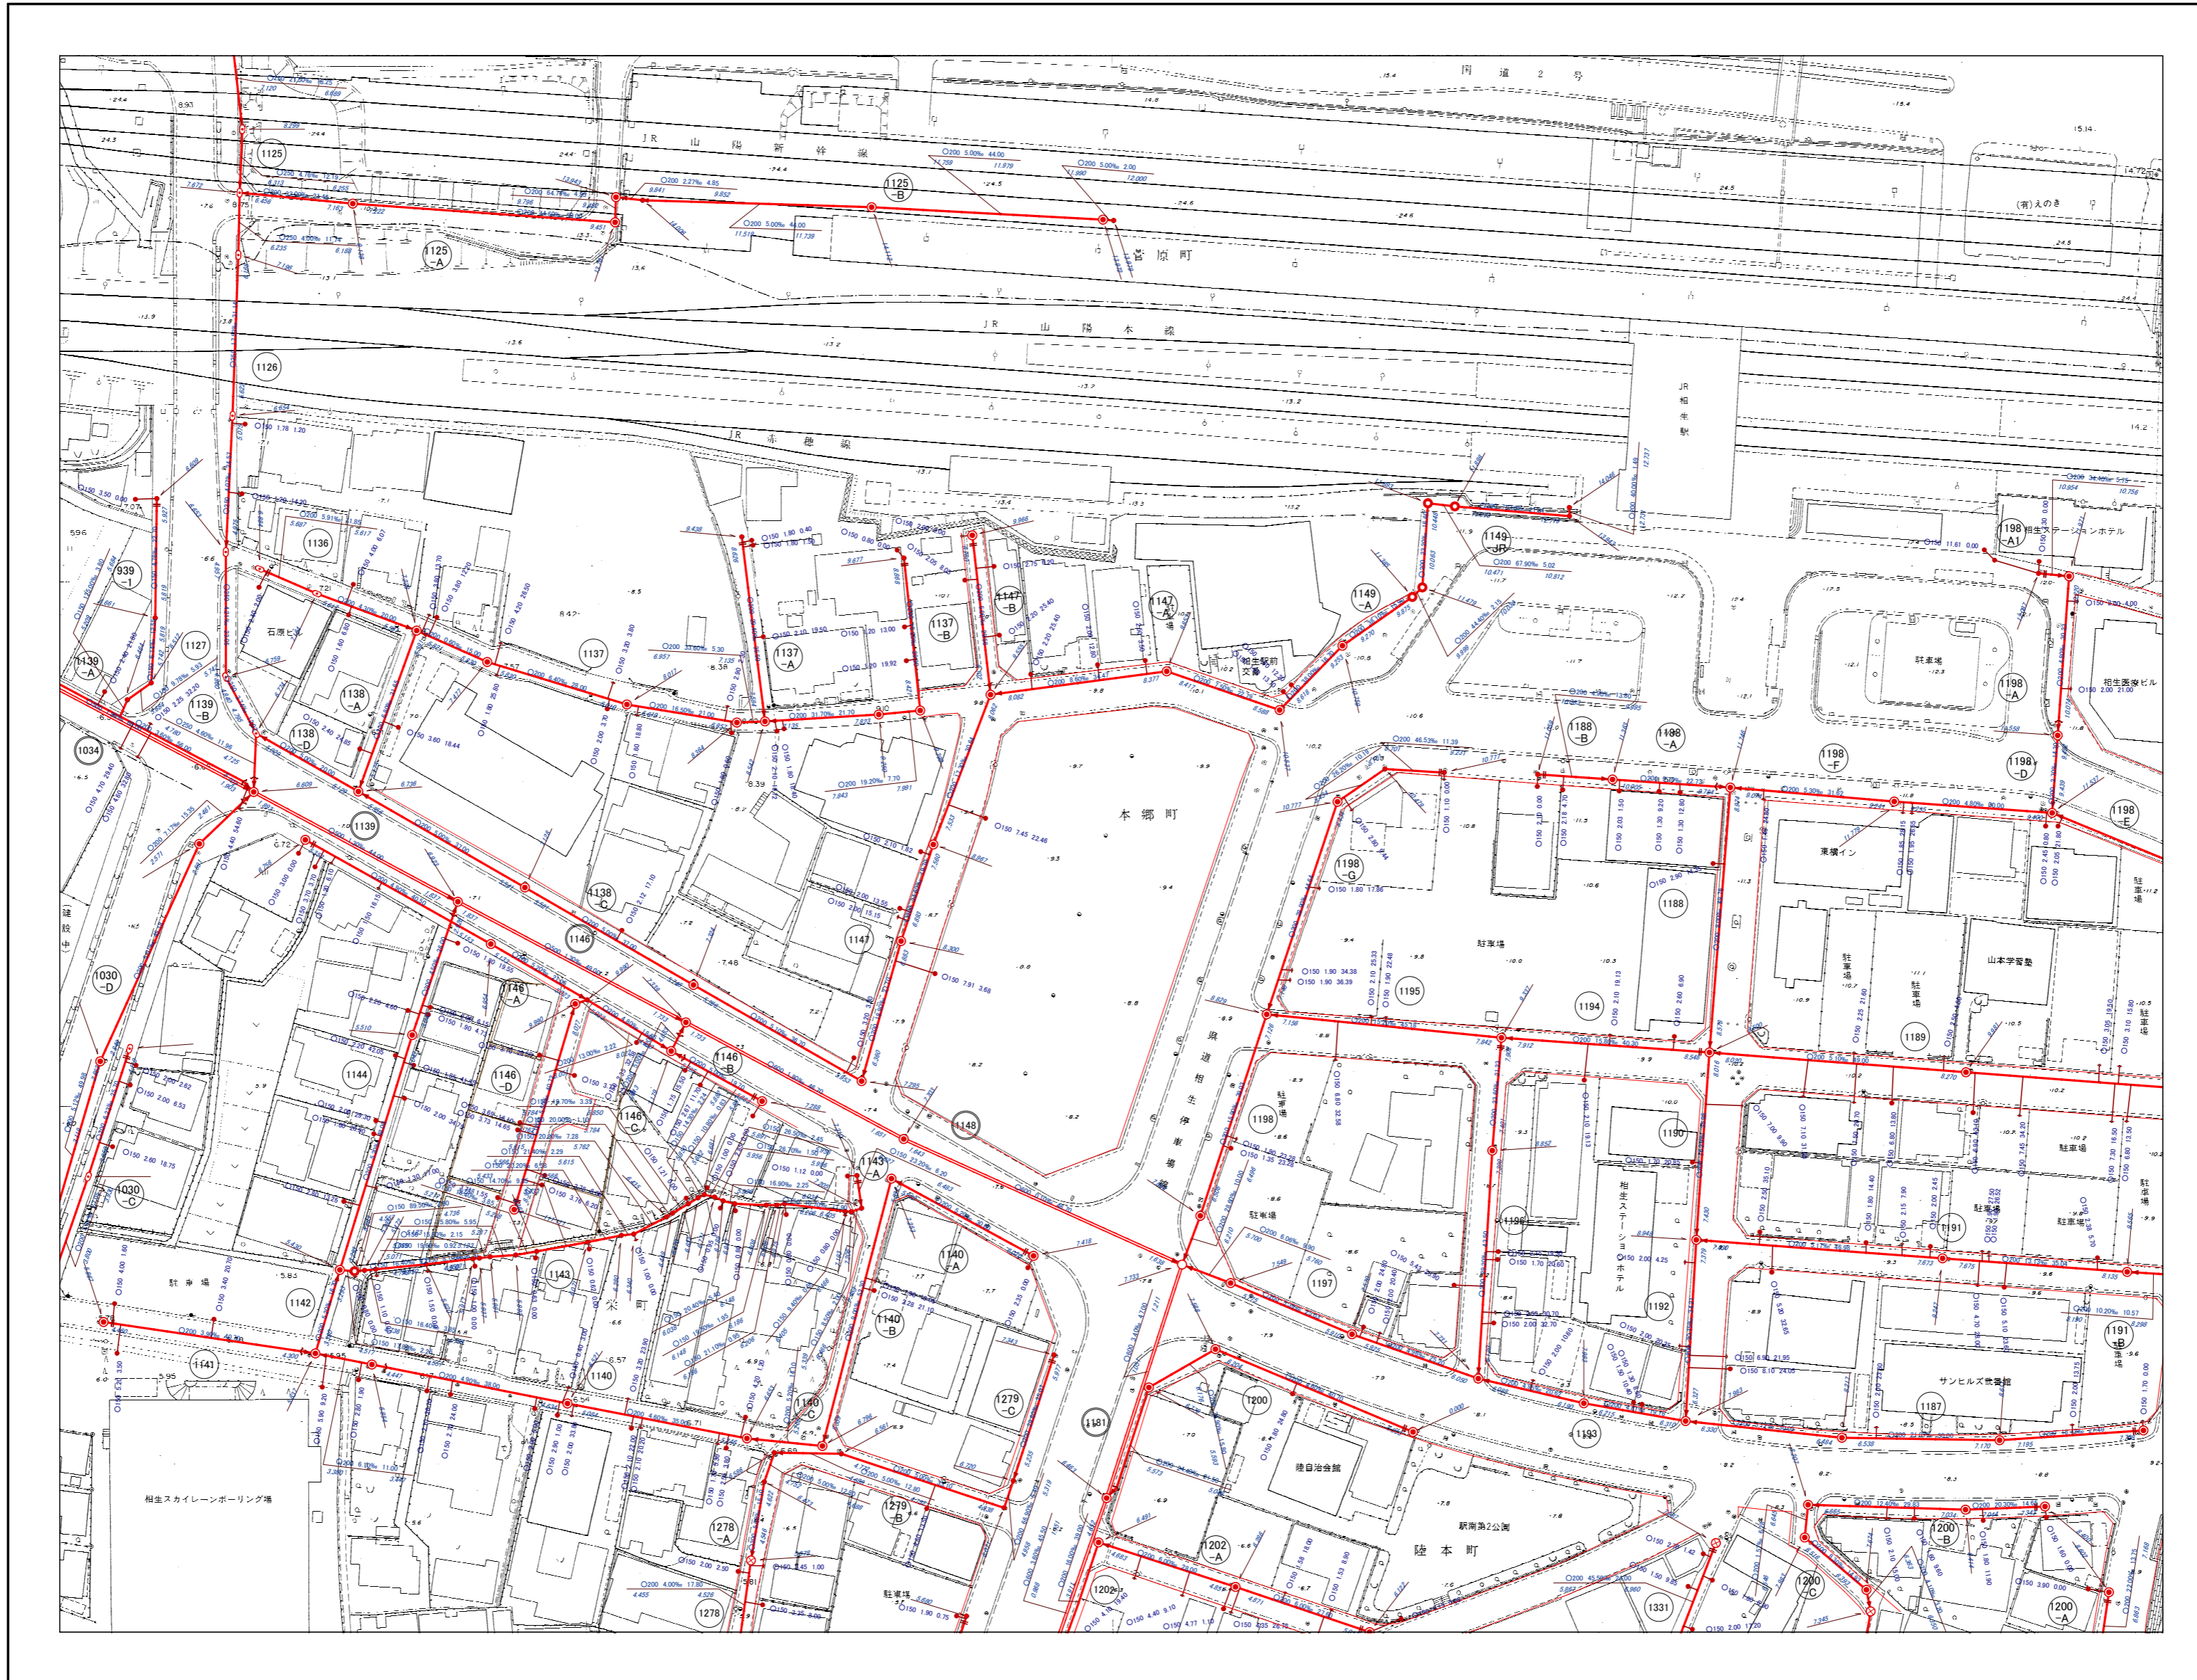


相生市公共下水道台帳施設平面図

平成三十一年三月調製

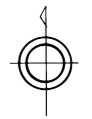

34-12	34-13	34-14
34-17	34-18	34-19
34-22	34-23	34-24

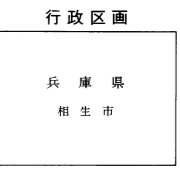

記号	種別
---	排水区界
---	分 区 界
---	幹線管きよ
---	枝線管きよ
---	圧送管きよ
○	内 形 管
□	馬てい形きよ
□	地 形 きよ
□	開 き きよ
□	蓋つき開きよ
U	U 字溝
○	0号人孔(内径750円形)
○	1号人孔(内径900円形)
○	2号人孔(内径1200円形)
○	3号人孔(内径1500円形)
○	4号人孔(内径1800円形)
●	350人孔(内径300円形)
●	400人孔(内径350円形)
●	500人孔(内径500円形)
●	600人孔(内径600円形)
○	積 円 人 孔
○	副管付人孔
—	キャップ止
→	汚 水 井
□	雨 水 井
→	吐 き 口
→	伏 せ 越 し
P	マンホールポンプ