


相生市公共下水道台帳施設平面図

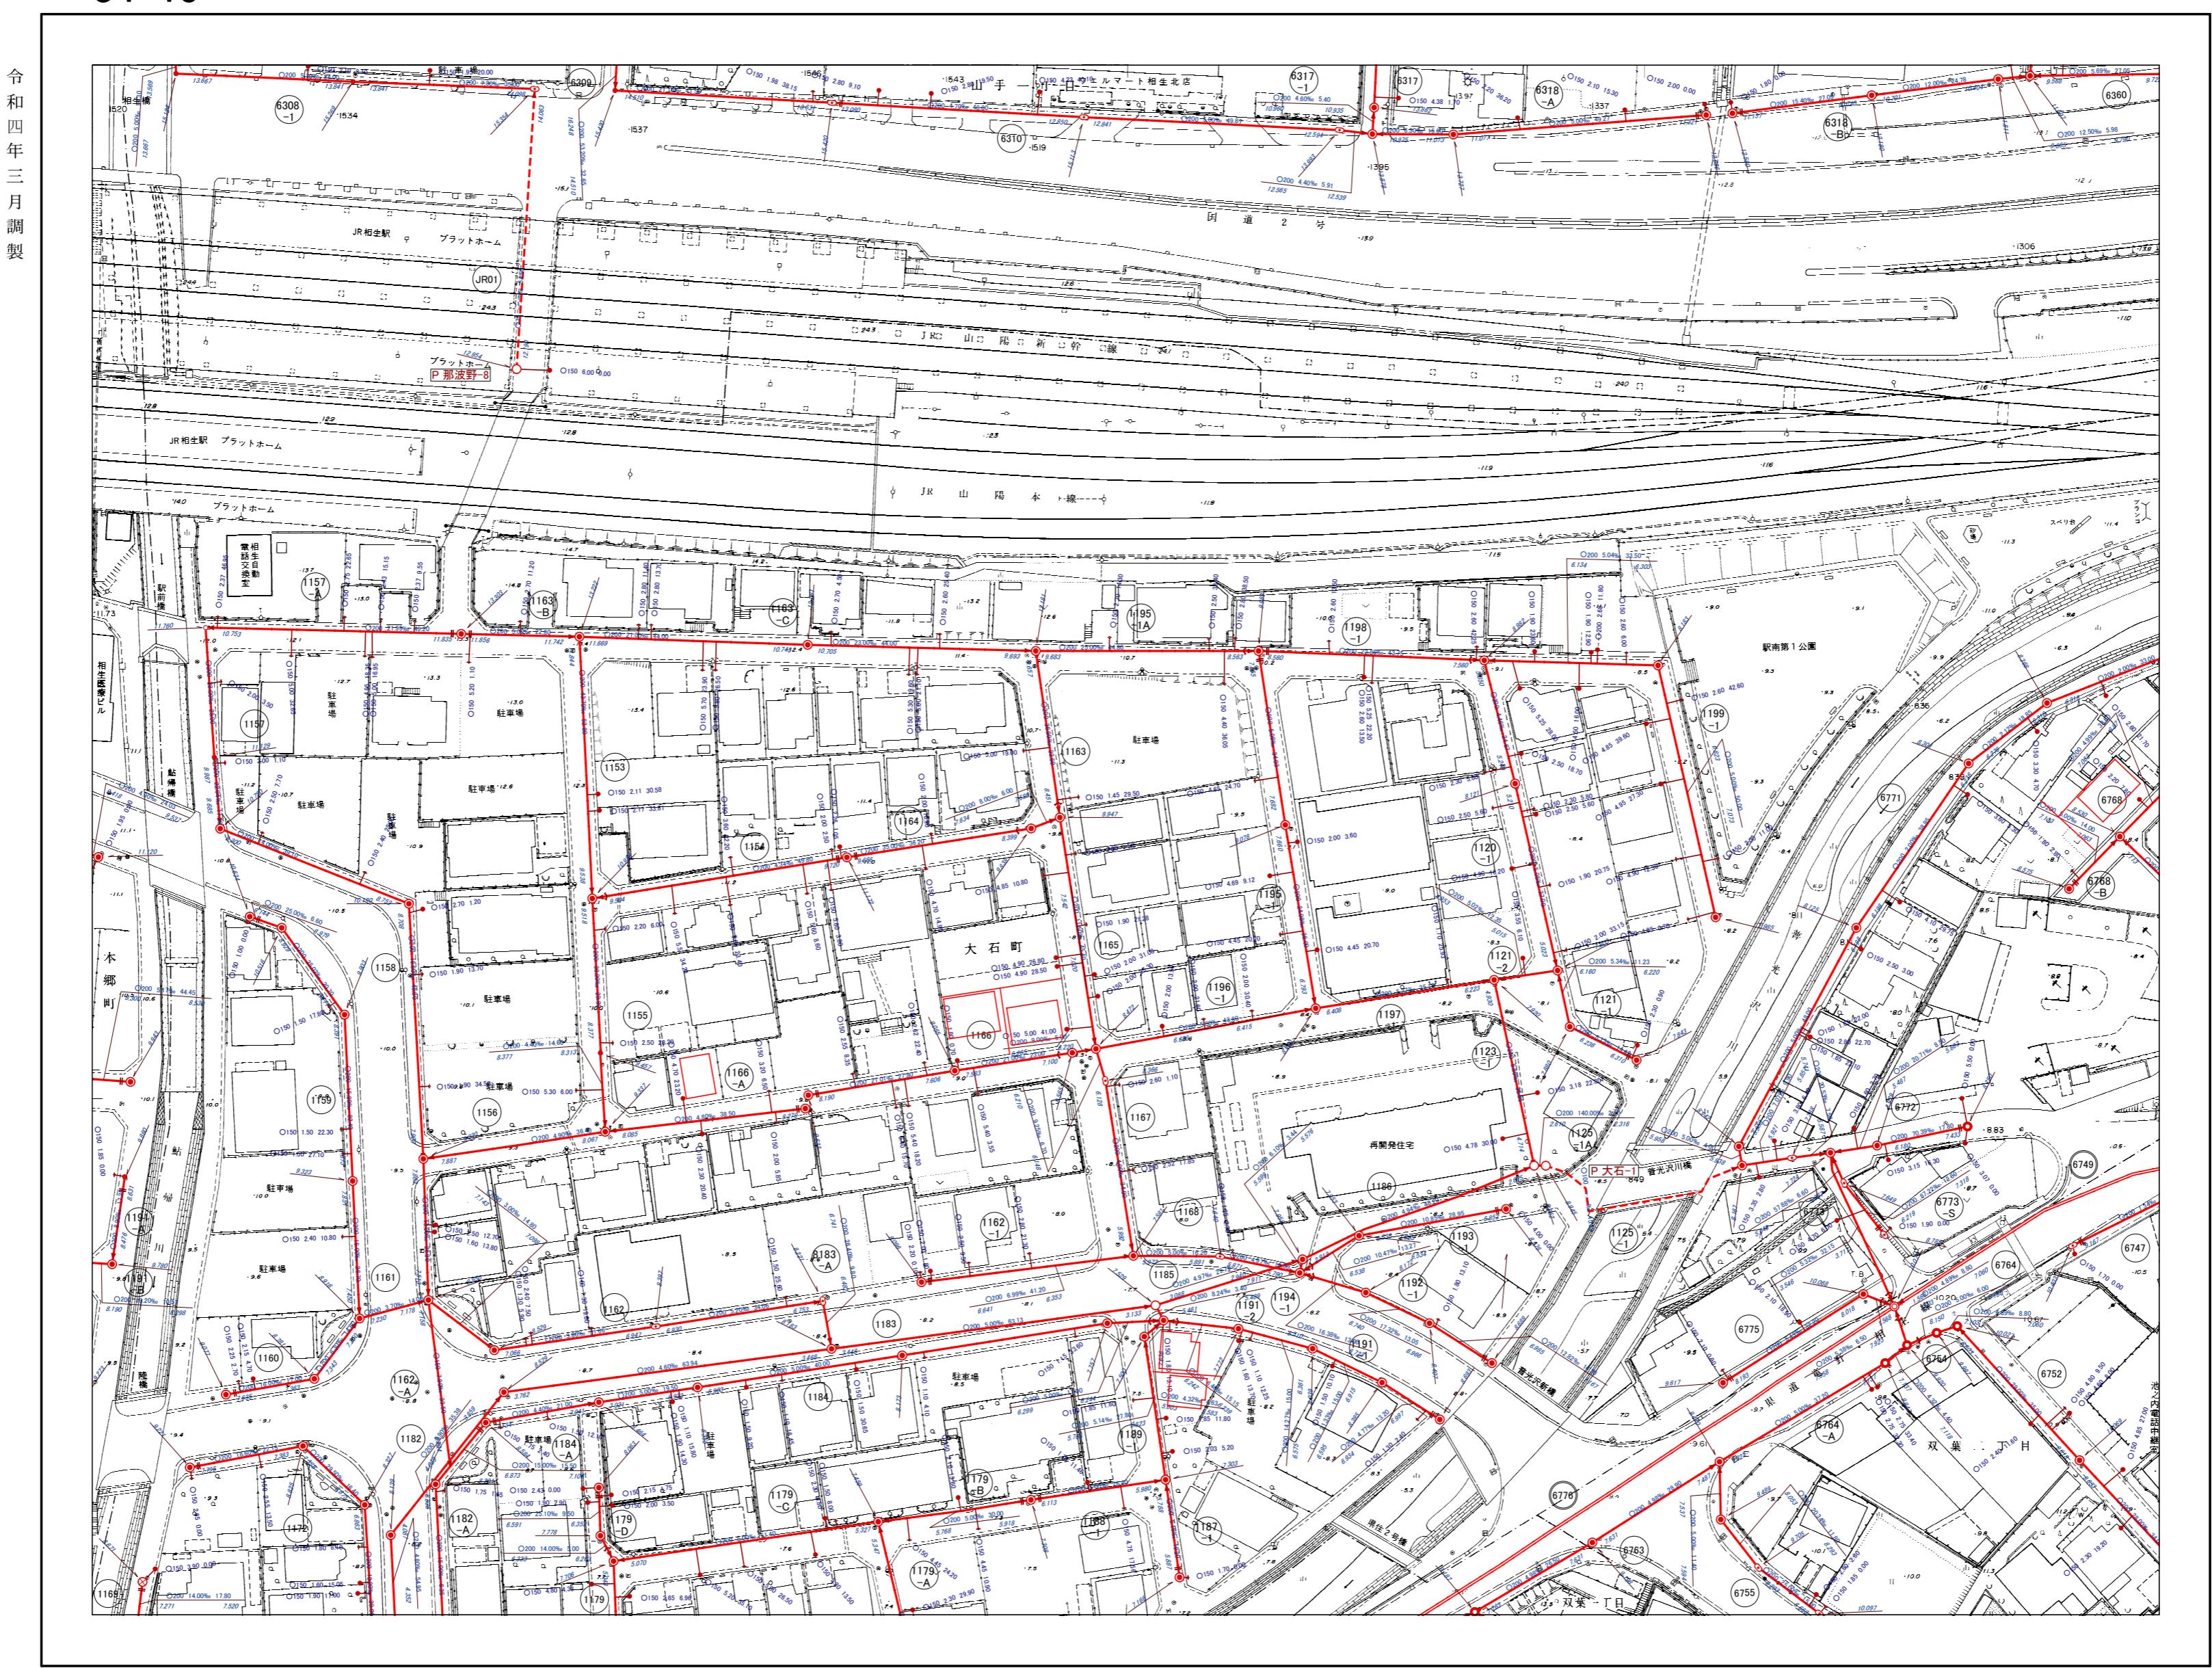

34-13	34-14	34-15
34-18	34-19	34-20
34-23	34-24	34-25

凡例	
記号	種別
---	排水区界
---	分区界
→	幹線管きよ
→	枝線管きよ
○	圧送管きよ
○	円形管
□	馬蹄形管
□	矩形管
□	開きよ
□	蓋つき開きよ
U	U字溝
○	0号人孔(内径75cm円形)
◎	1号人孔(内径90cm円形)
○	2号人孔(内径120cm円形)
○	3号人孔(内径150cm円形)
●	4号人孔(内径180cm円形)
○	350人孔(内径250cm円形)
○	小口径人孔(内径20~35cm円形)
○	500人孔(内径500cm円形)
○	600人孔(内径600cm円形)
○	格円人孔
○	副管付人孔
—	キャップ止
—	污水栓
□	雨水栓
—	吐き口
—	伏せ越し
P	マンホールポンプ