



# 相生市公共下水道台帳施設平面図

令和二年三月調製

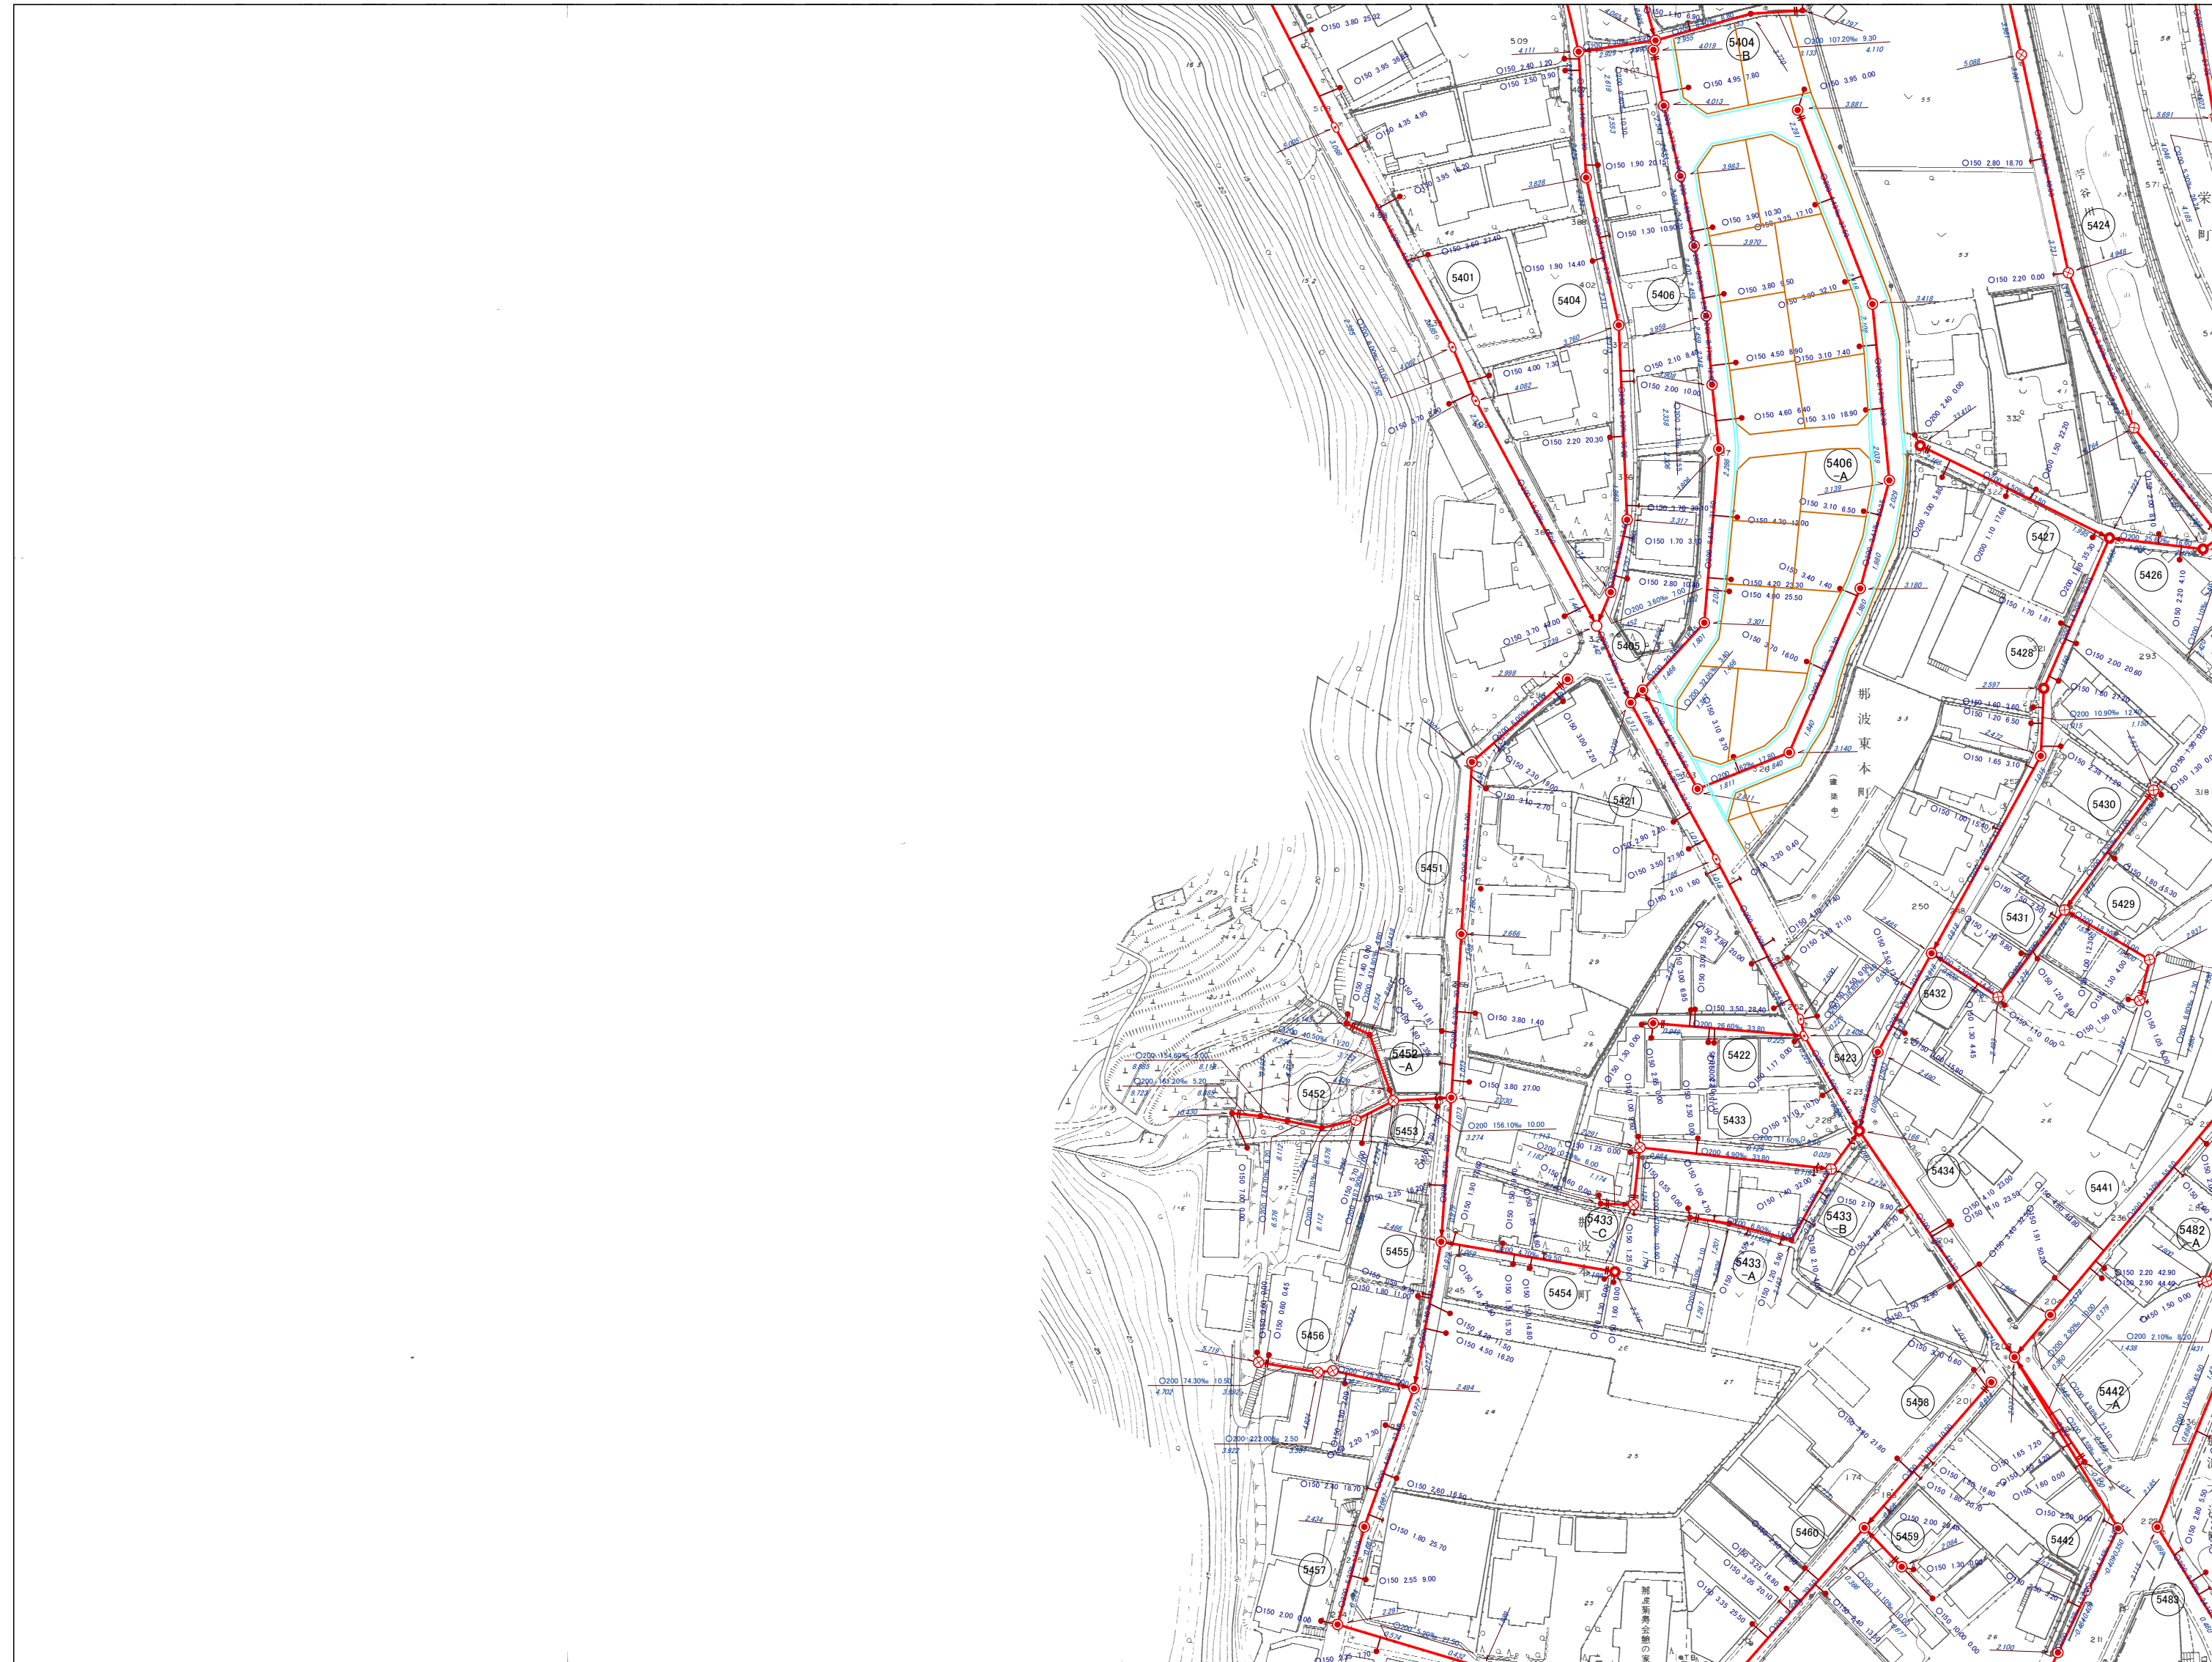


	34-17	34-18
	34-22	34-23
38-01	38-02	38-03

行政区画  
兵庫県  
相生市

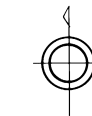

凡例	
記号	種別
---	排水区界
---	分区界
→	幹線管きよ
→	枝線管きよ
→	圧送管きよ
○	円形管
□	角形管
□	矩形管
□	開口
□	蓋つき開口
U	U字溝
○	0号人孔(内径75=円形)
○	1号人孔(内径90=円形)
○	2号人孔(内径120=円形)
○	3号人孔(内径150=円形)
○	4号人孔(内径180=円形)
○	350人孔(内径350=円形)
○	450人孔(内径450=円形)
○	500人孔(内径500=円形)
○	600人孔(内径600=円形)
○	積円人孔
○	副管付人孔
—	キャップ止
→	汚水井
□	雨水井
→	吐き口
→	伏せ越し
P	マンホールポンプ

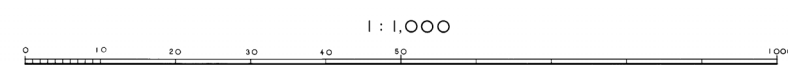

計画機関 相生市  
作業機関 写測エンジニアリング株式会社