


1 : 1,000  
34-23

## 相生市公共下水道台帳施設平面図

令和二年三月調製

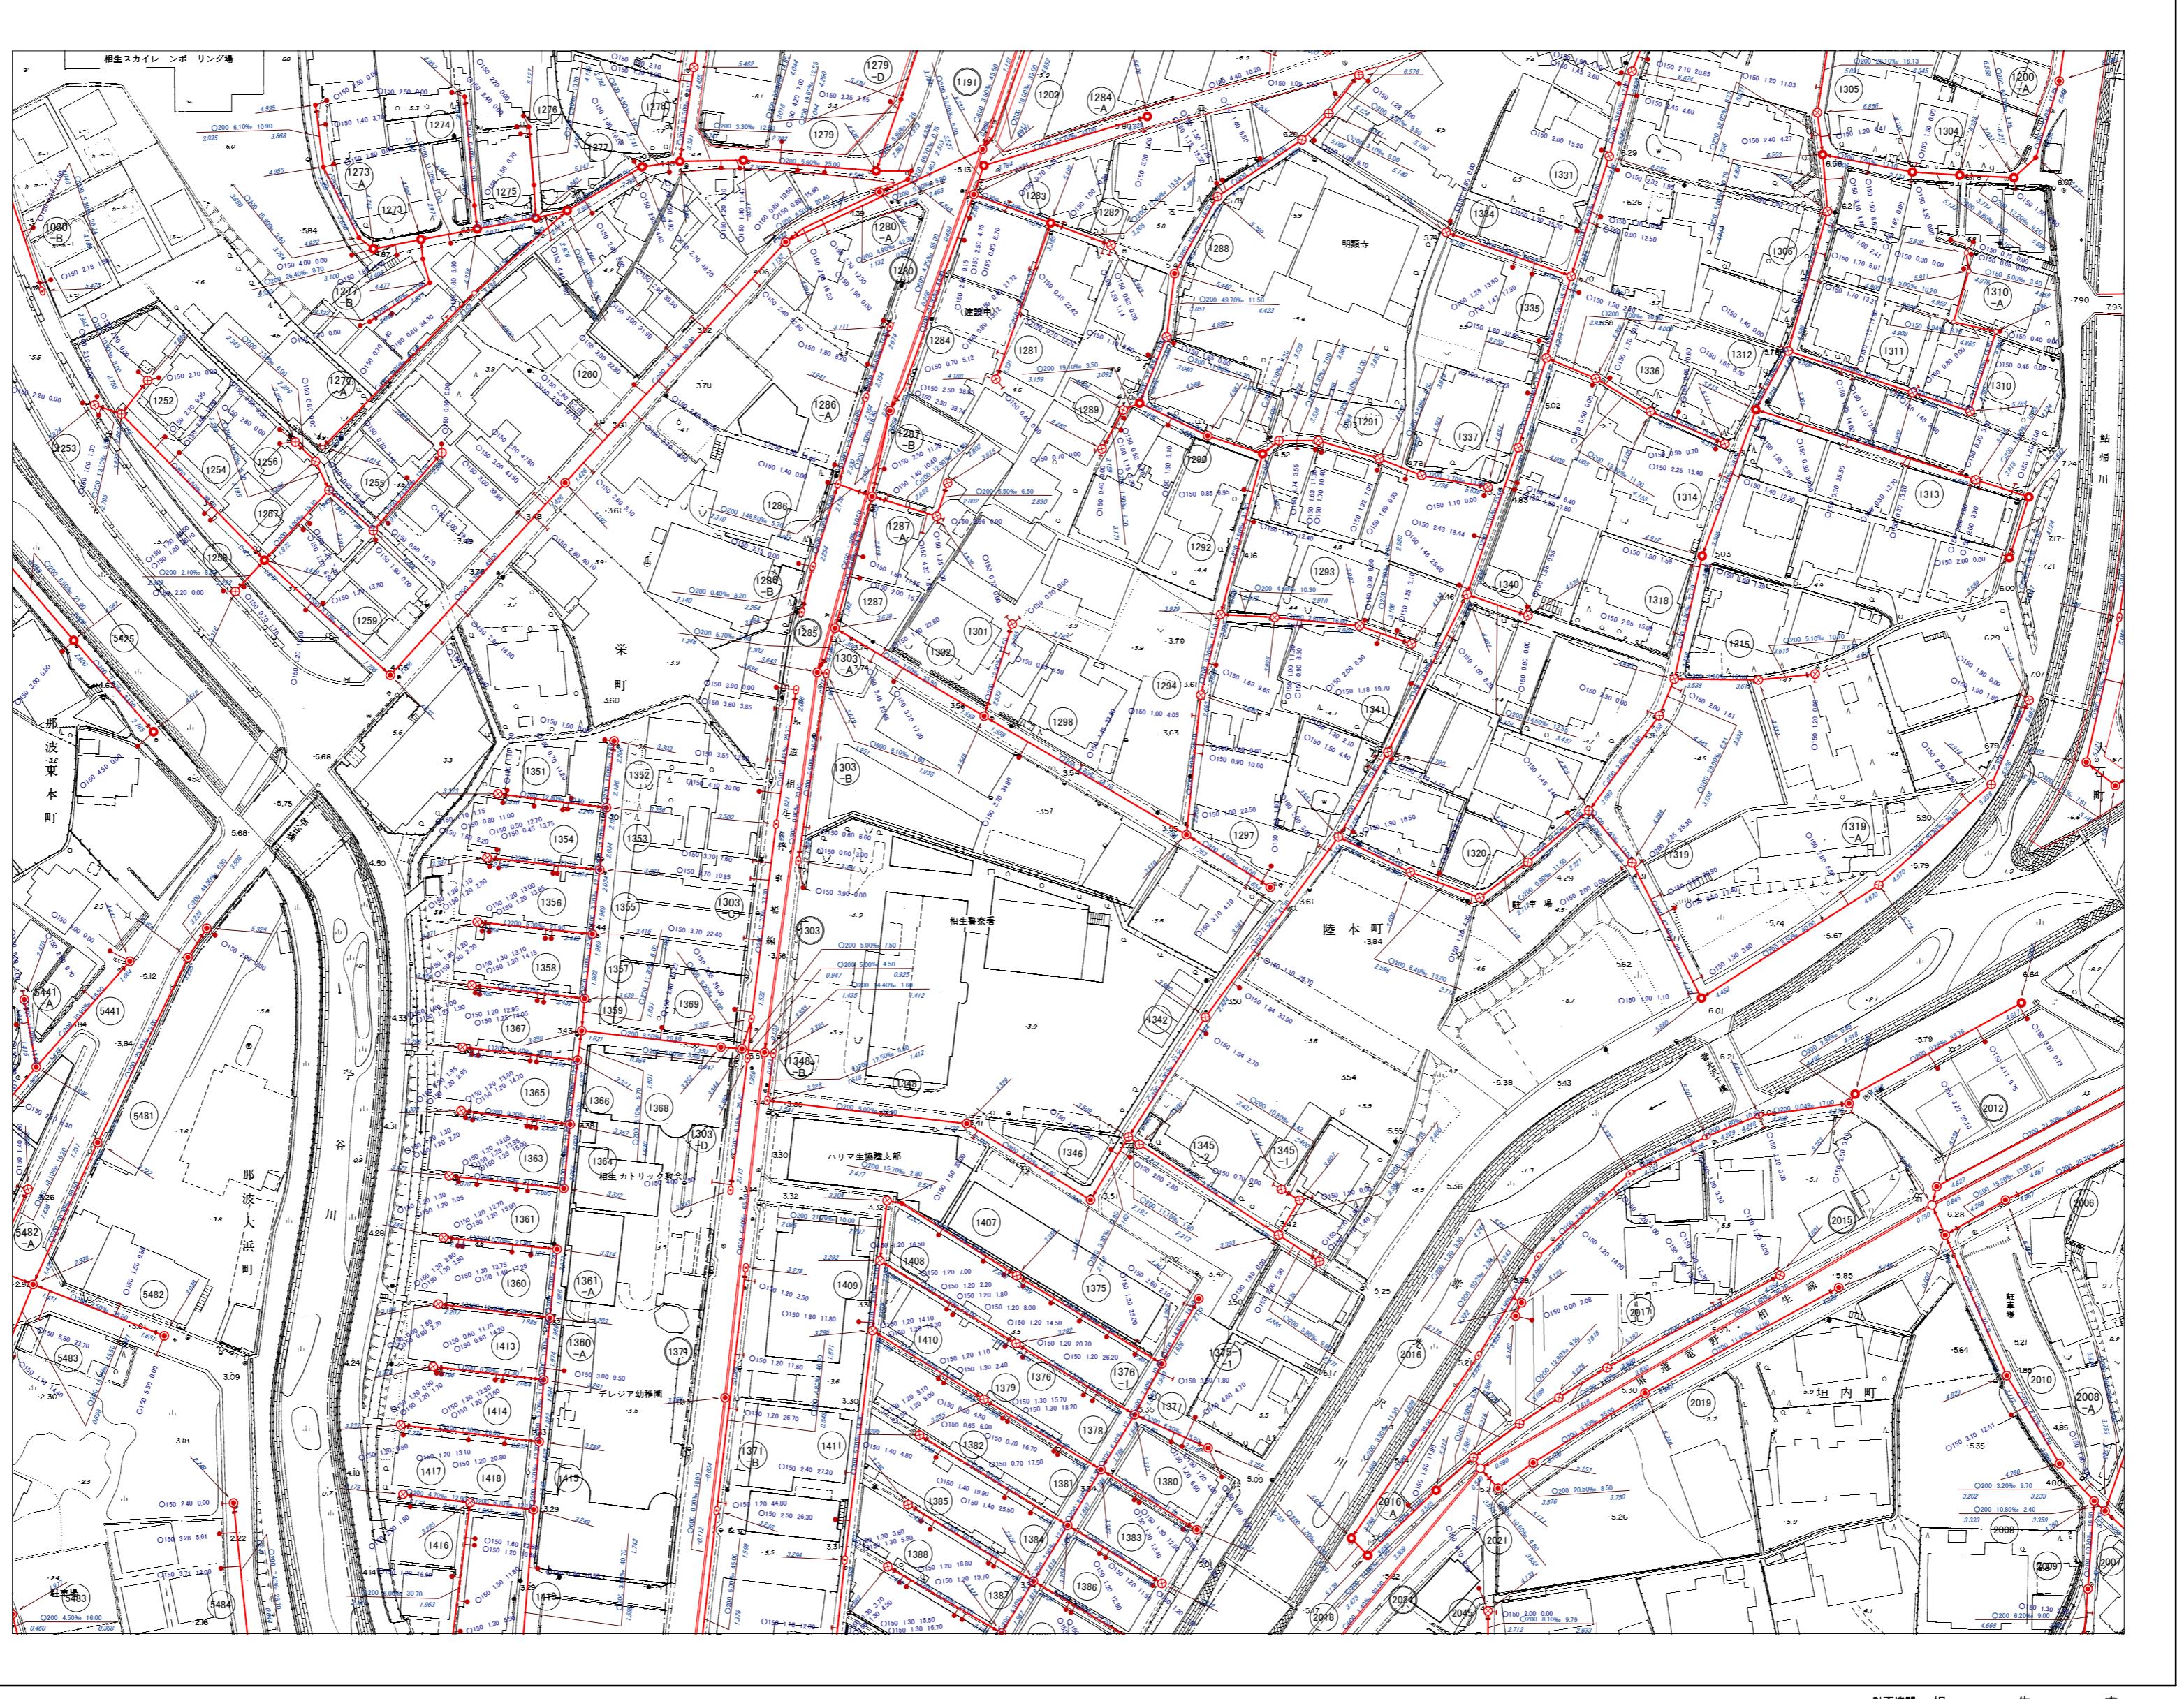

計画機関 相生市  
作業機関 写測エンジニアリング株式会社

34-23