

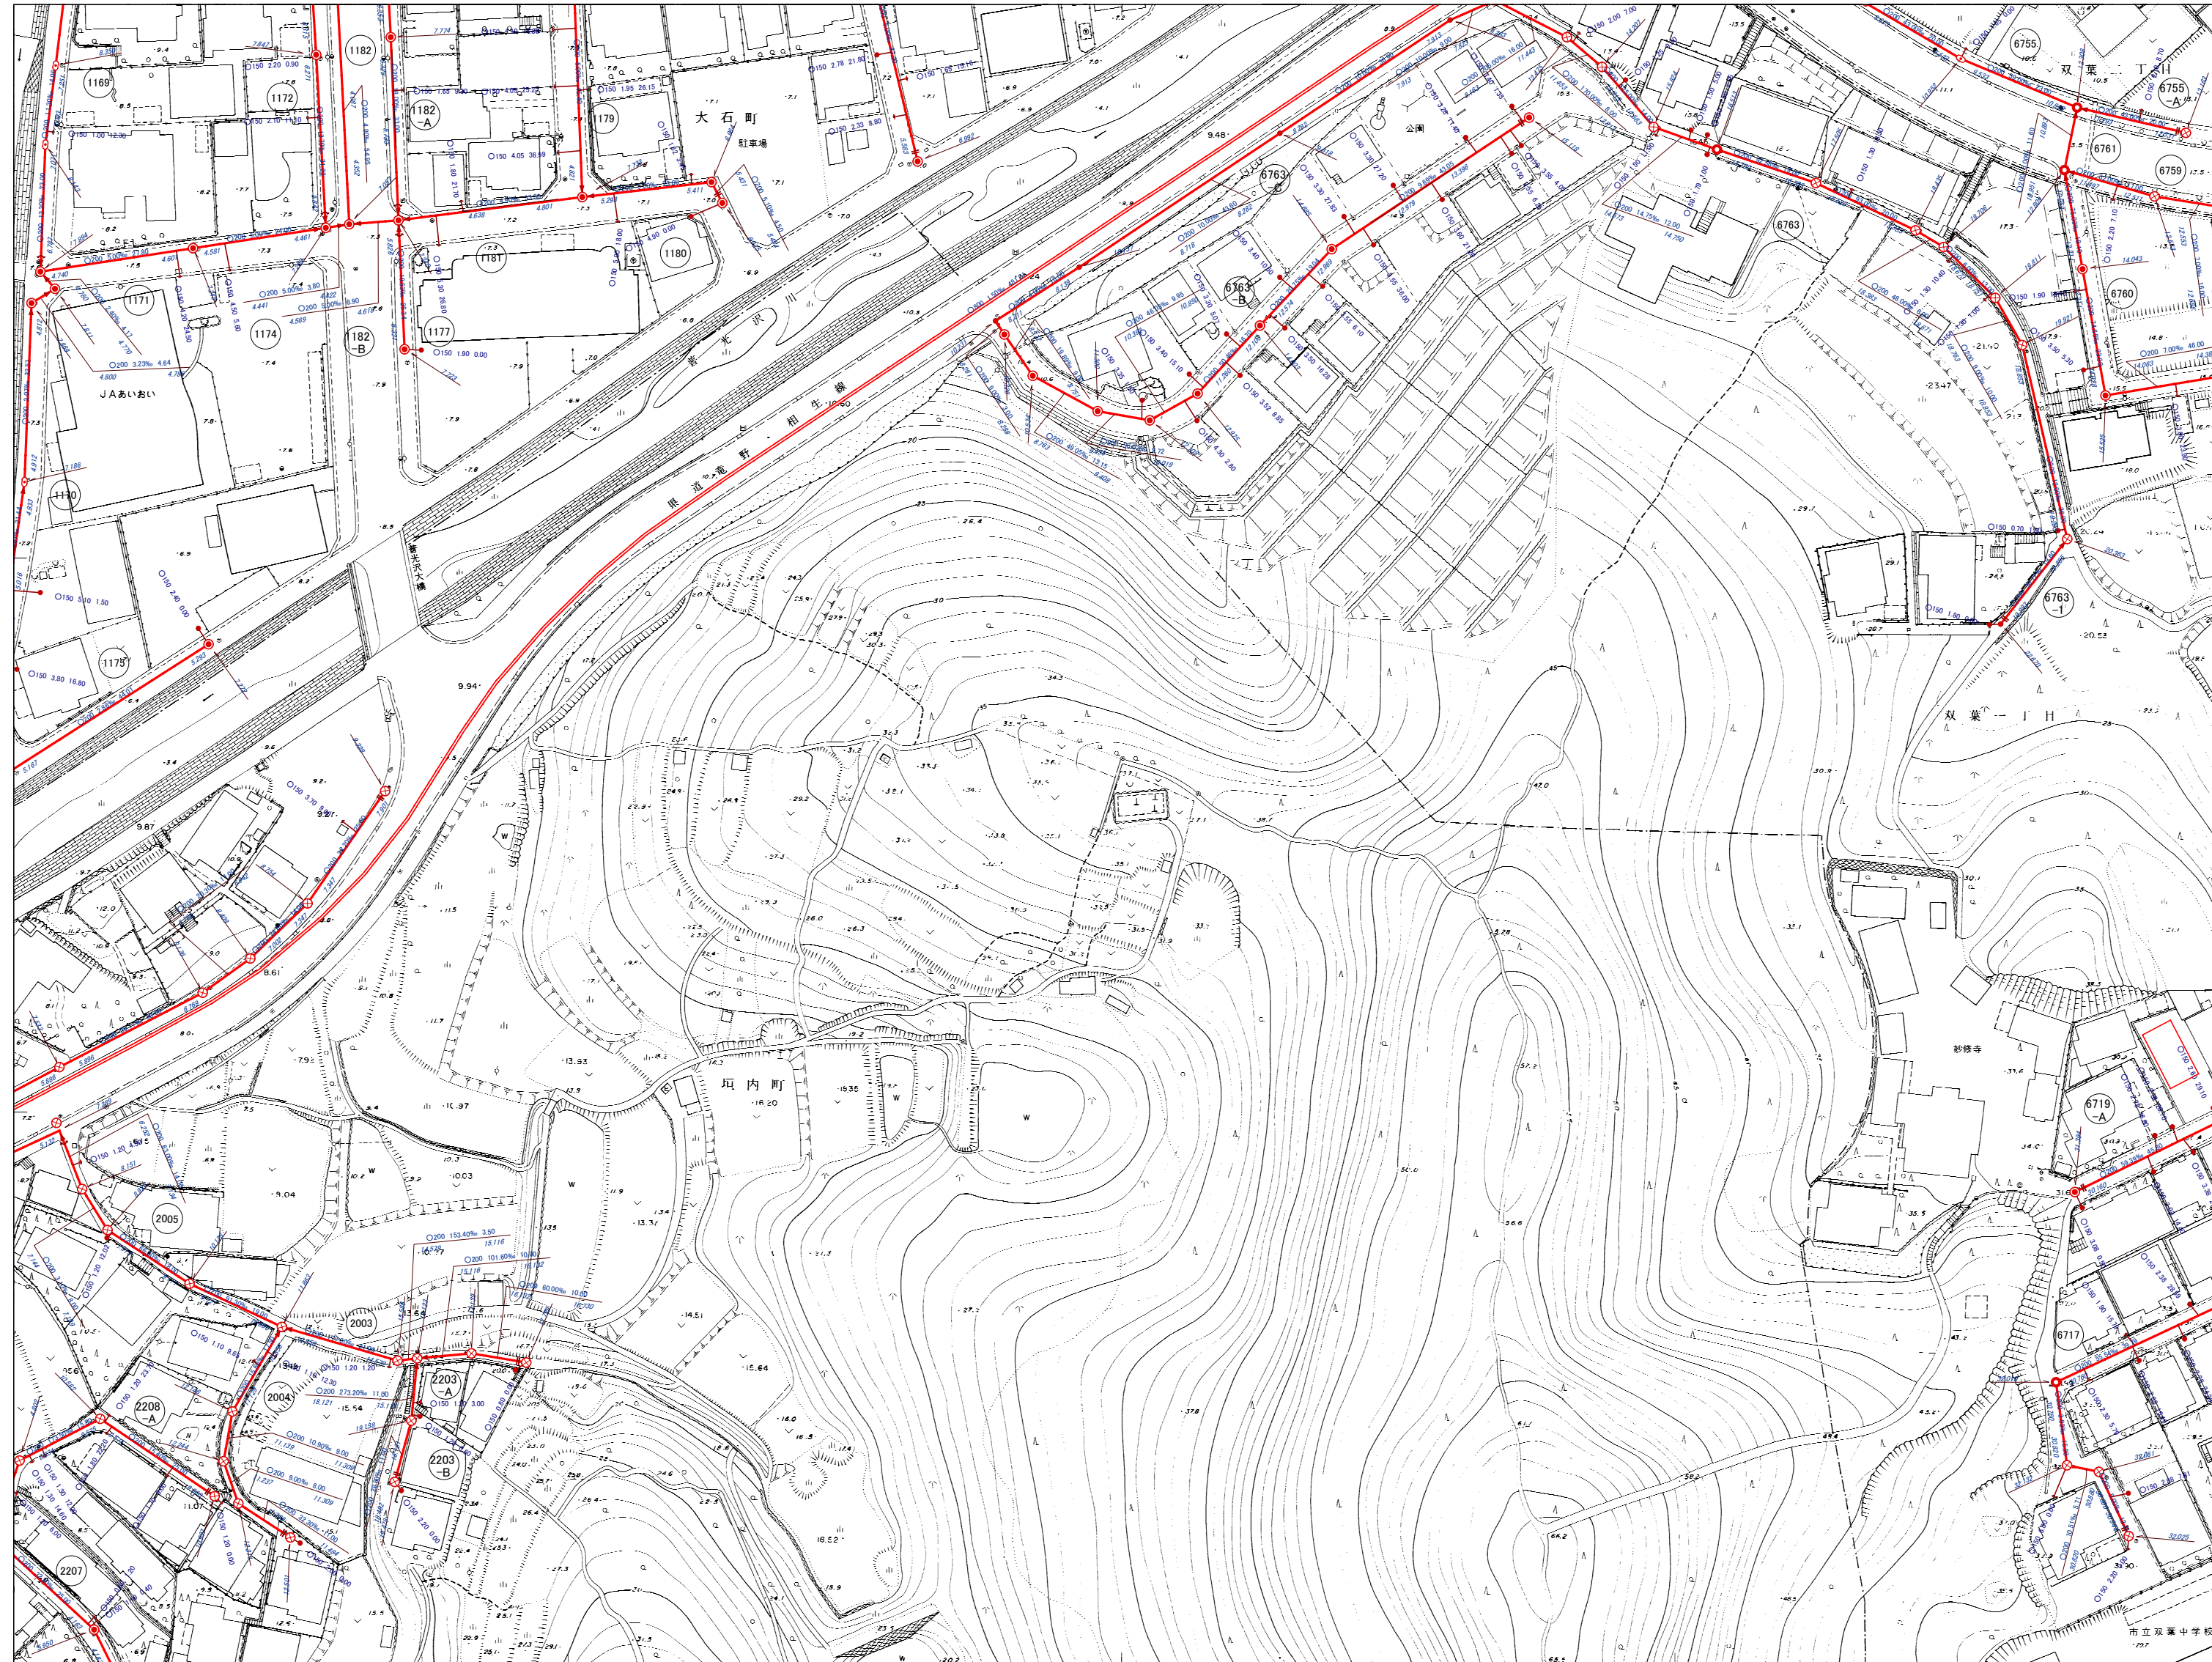


相生市公共下水道台帳施設平面図

令和四年三月調製

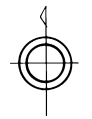

34-18	34-19	34-20
34-23	34-24	34-25
38-03	38-04	38-05

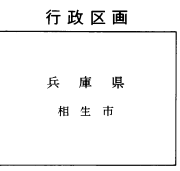

記号	種別
---	排水区界
---	分區界
→	幹線管きよ
→	枝線管きよ
→	圧送管きよ
○	円形管
□	馬てい形きよ
□	矩形きよ
□	開口きよ
□	蓋つき開口きよ
U	U字溝
○	0号人孔(内径75=円形)
○	1号人孔(内径90=円形)
○	2号人孔(内径120=円形)
○	3号人孔(内径150=円形)
○	4号人孔(内径180=円形)
●	350人孔(内径30=円形)
●	500人孔(内径50=円形)
●	600人孔(内径60=円形)
○	横円人孔
○	縦管付人孔
—	キャップ止
→	汚水溝
□	雨水溝
→	吐き口
→	伏せ越し
P	マンホールポンプ



計画機関 相生市
作業機関 写真エンジニアリング株式会社