


相生市公共下水道台帳施設平面図

令和三年三月調製

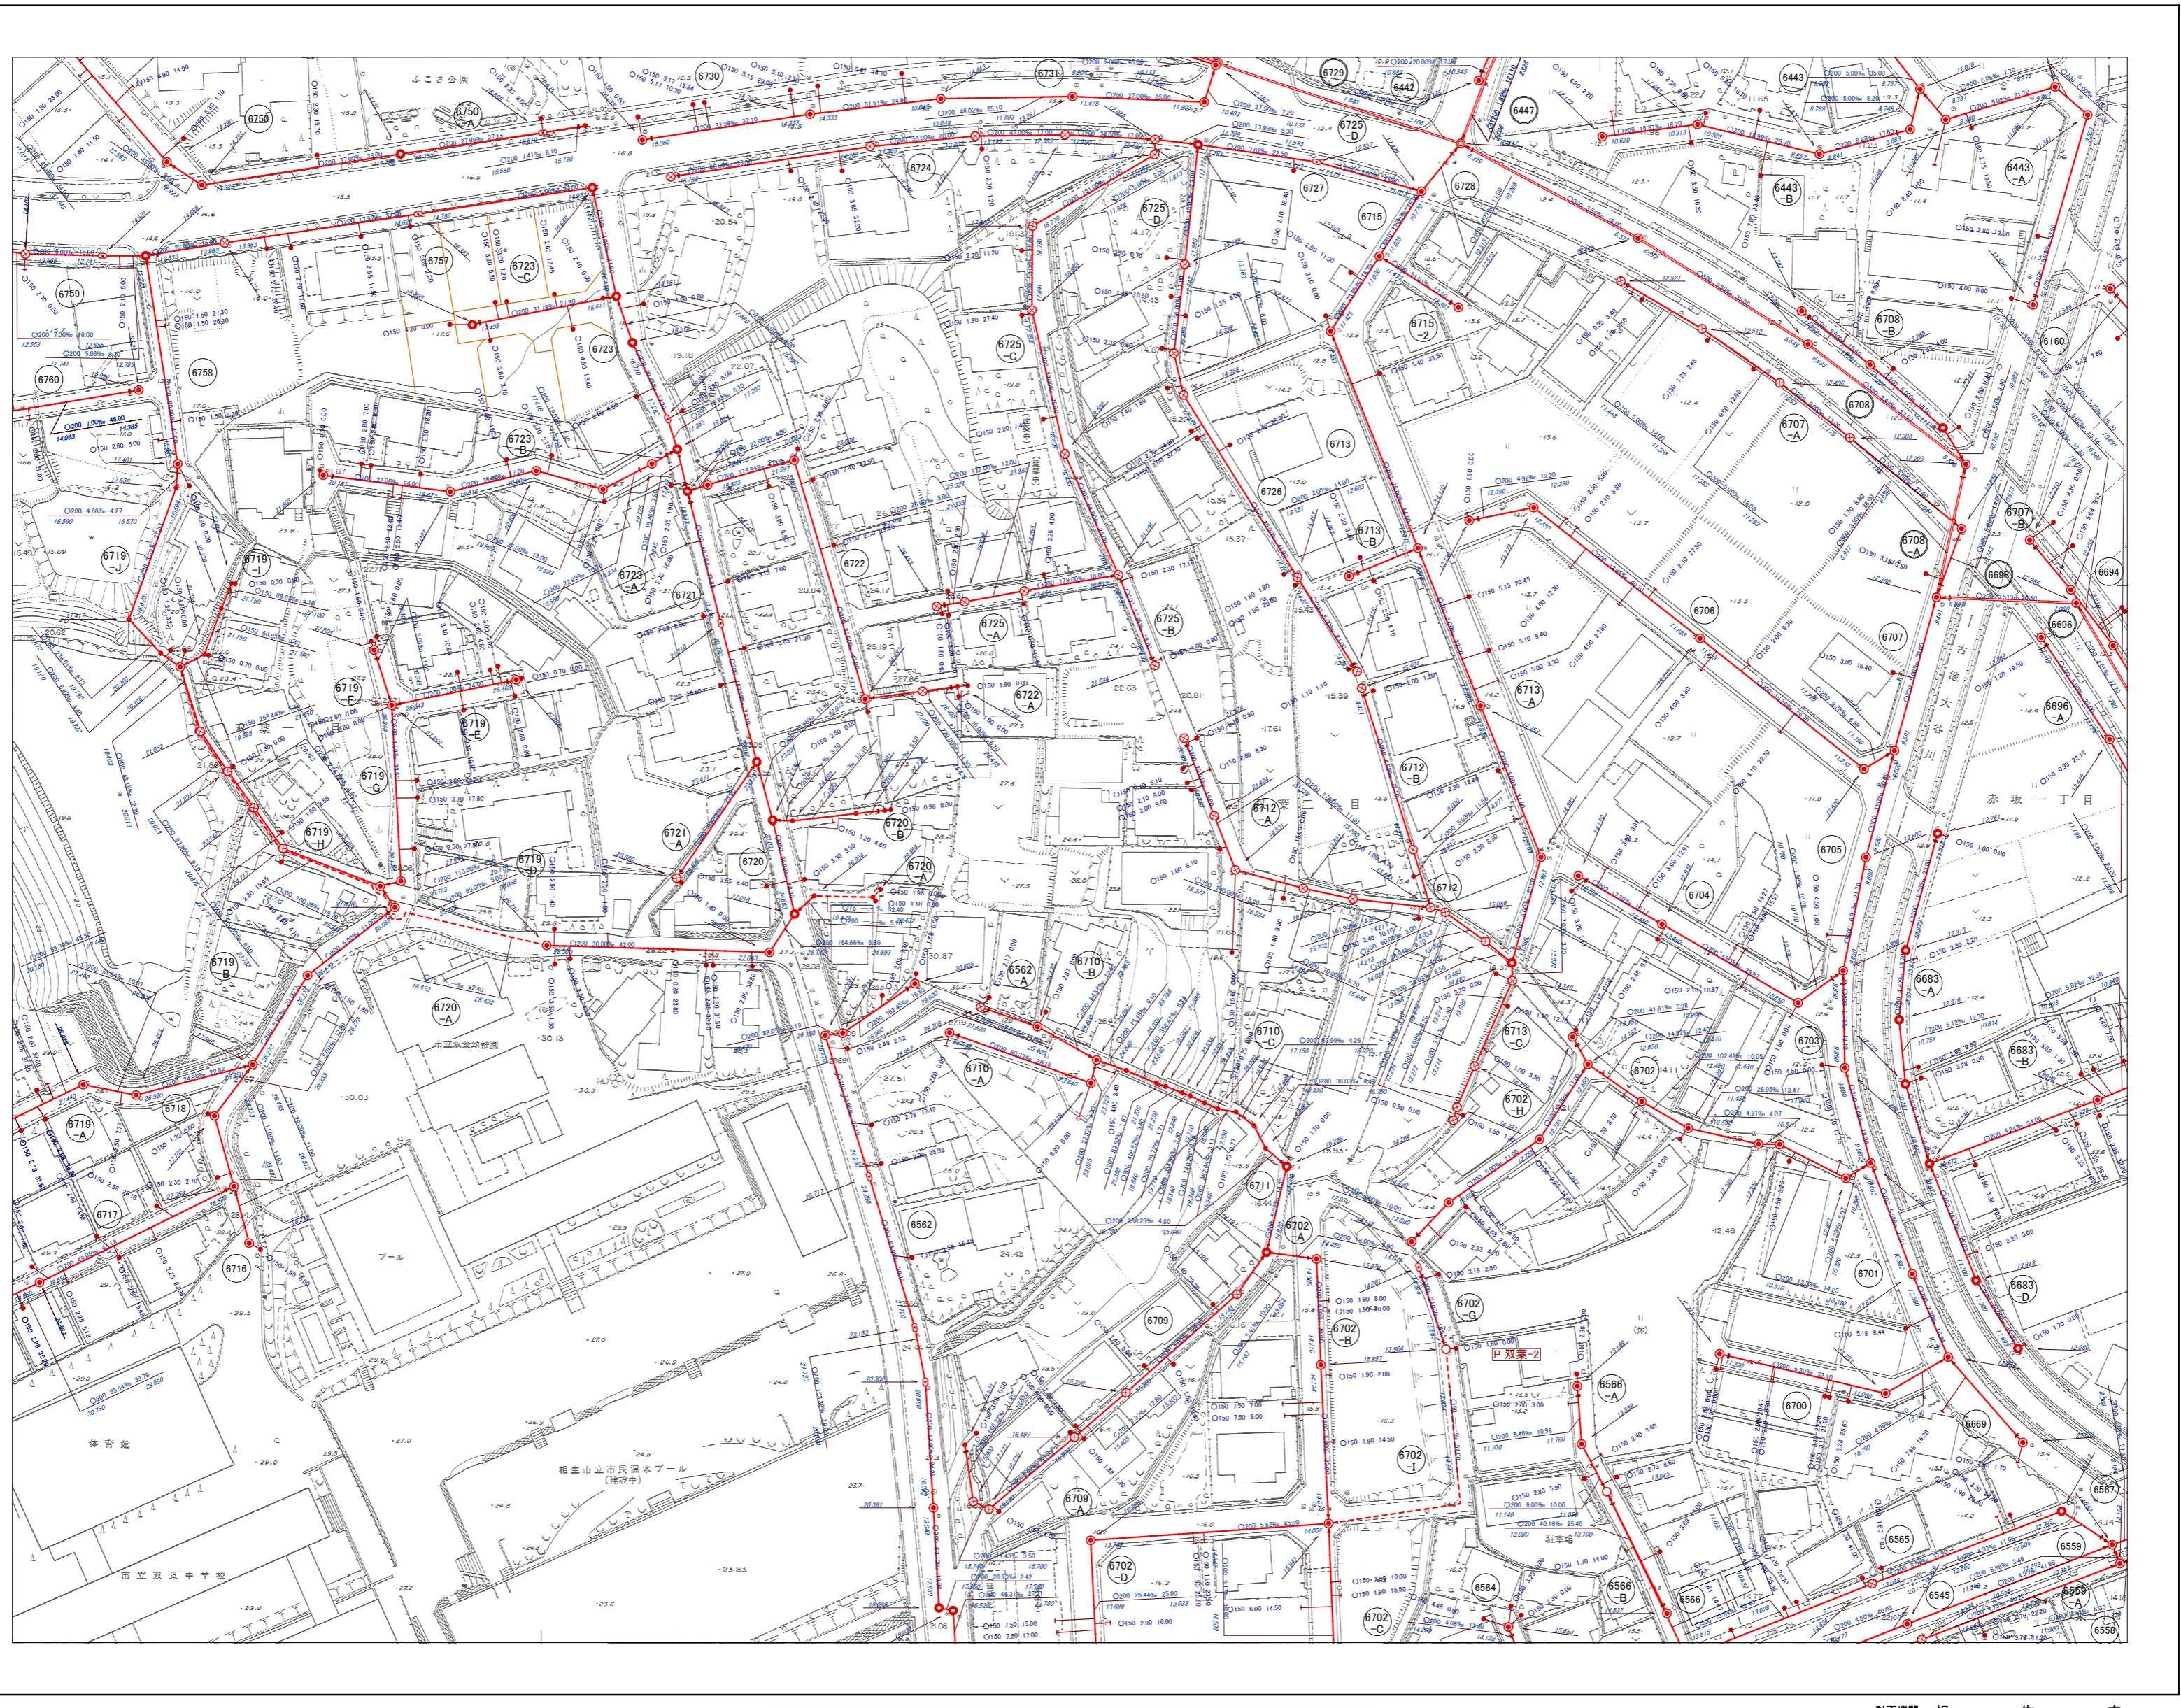

34-19	34-20	35-16
34-24	34-25	35-21
38-04	38-05	39-01

行政区画
兵庫県
相生市



凡例	
記号	種別
---	排水区界
---	分区界
—	幹線管きよ
→	枝送管きよ
○	円形管
●	馬てい形きよ
□	矩形きよ
□	開きよ
□	蓋つき開きよ
U	U字溝
○	0号人孔(内径75cm円形)
◎	1号人孔(内径90cm円形)
○	2号人孔(内径120cm円形)
○	3号人孔(内径150cm円形)
●	4号人孔(内径180cm円形)
●	350人孔(内径250cm円形)
○	小口径人孔(内径20~35cm円形)
●	500人孔(内径350cm円形)
●	600人孔(内径600cm円形)
○	格円人孔
△	副蓋付人孔
—	キャップ止
●	污水栓
□	雨水栓
↑	吐き口
↔	伏せ越し
P	マンホールポンプ