



## 相生市公共下水道台帳施設平面図

令和四年三月調製

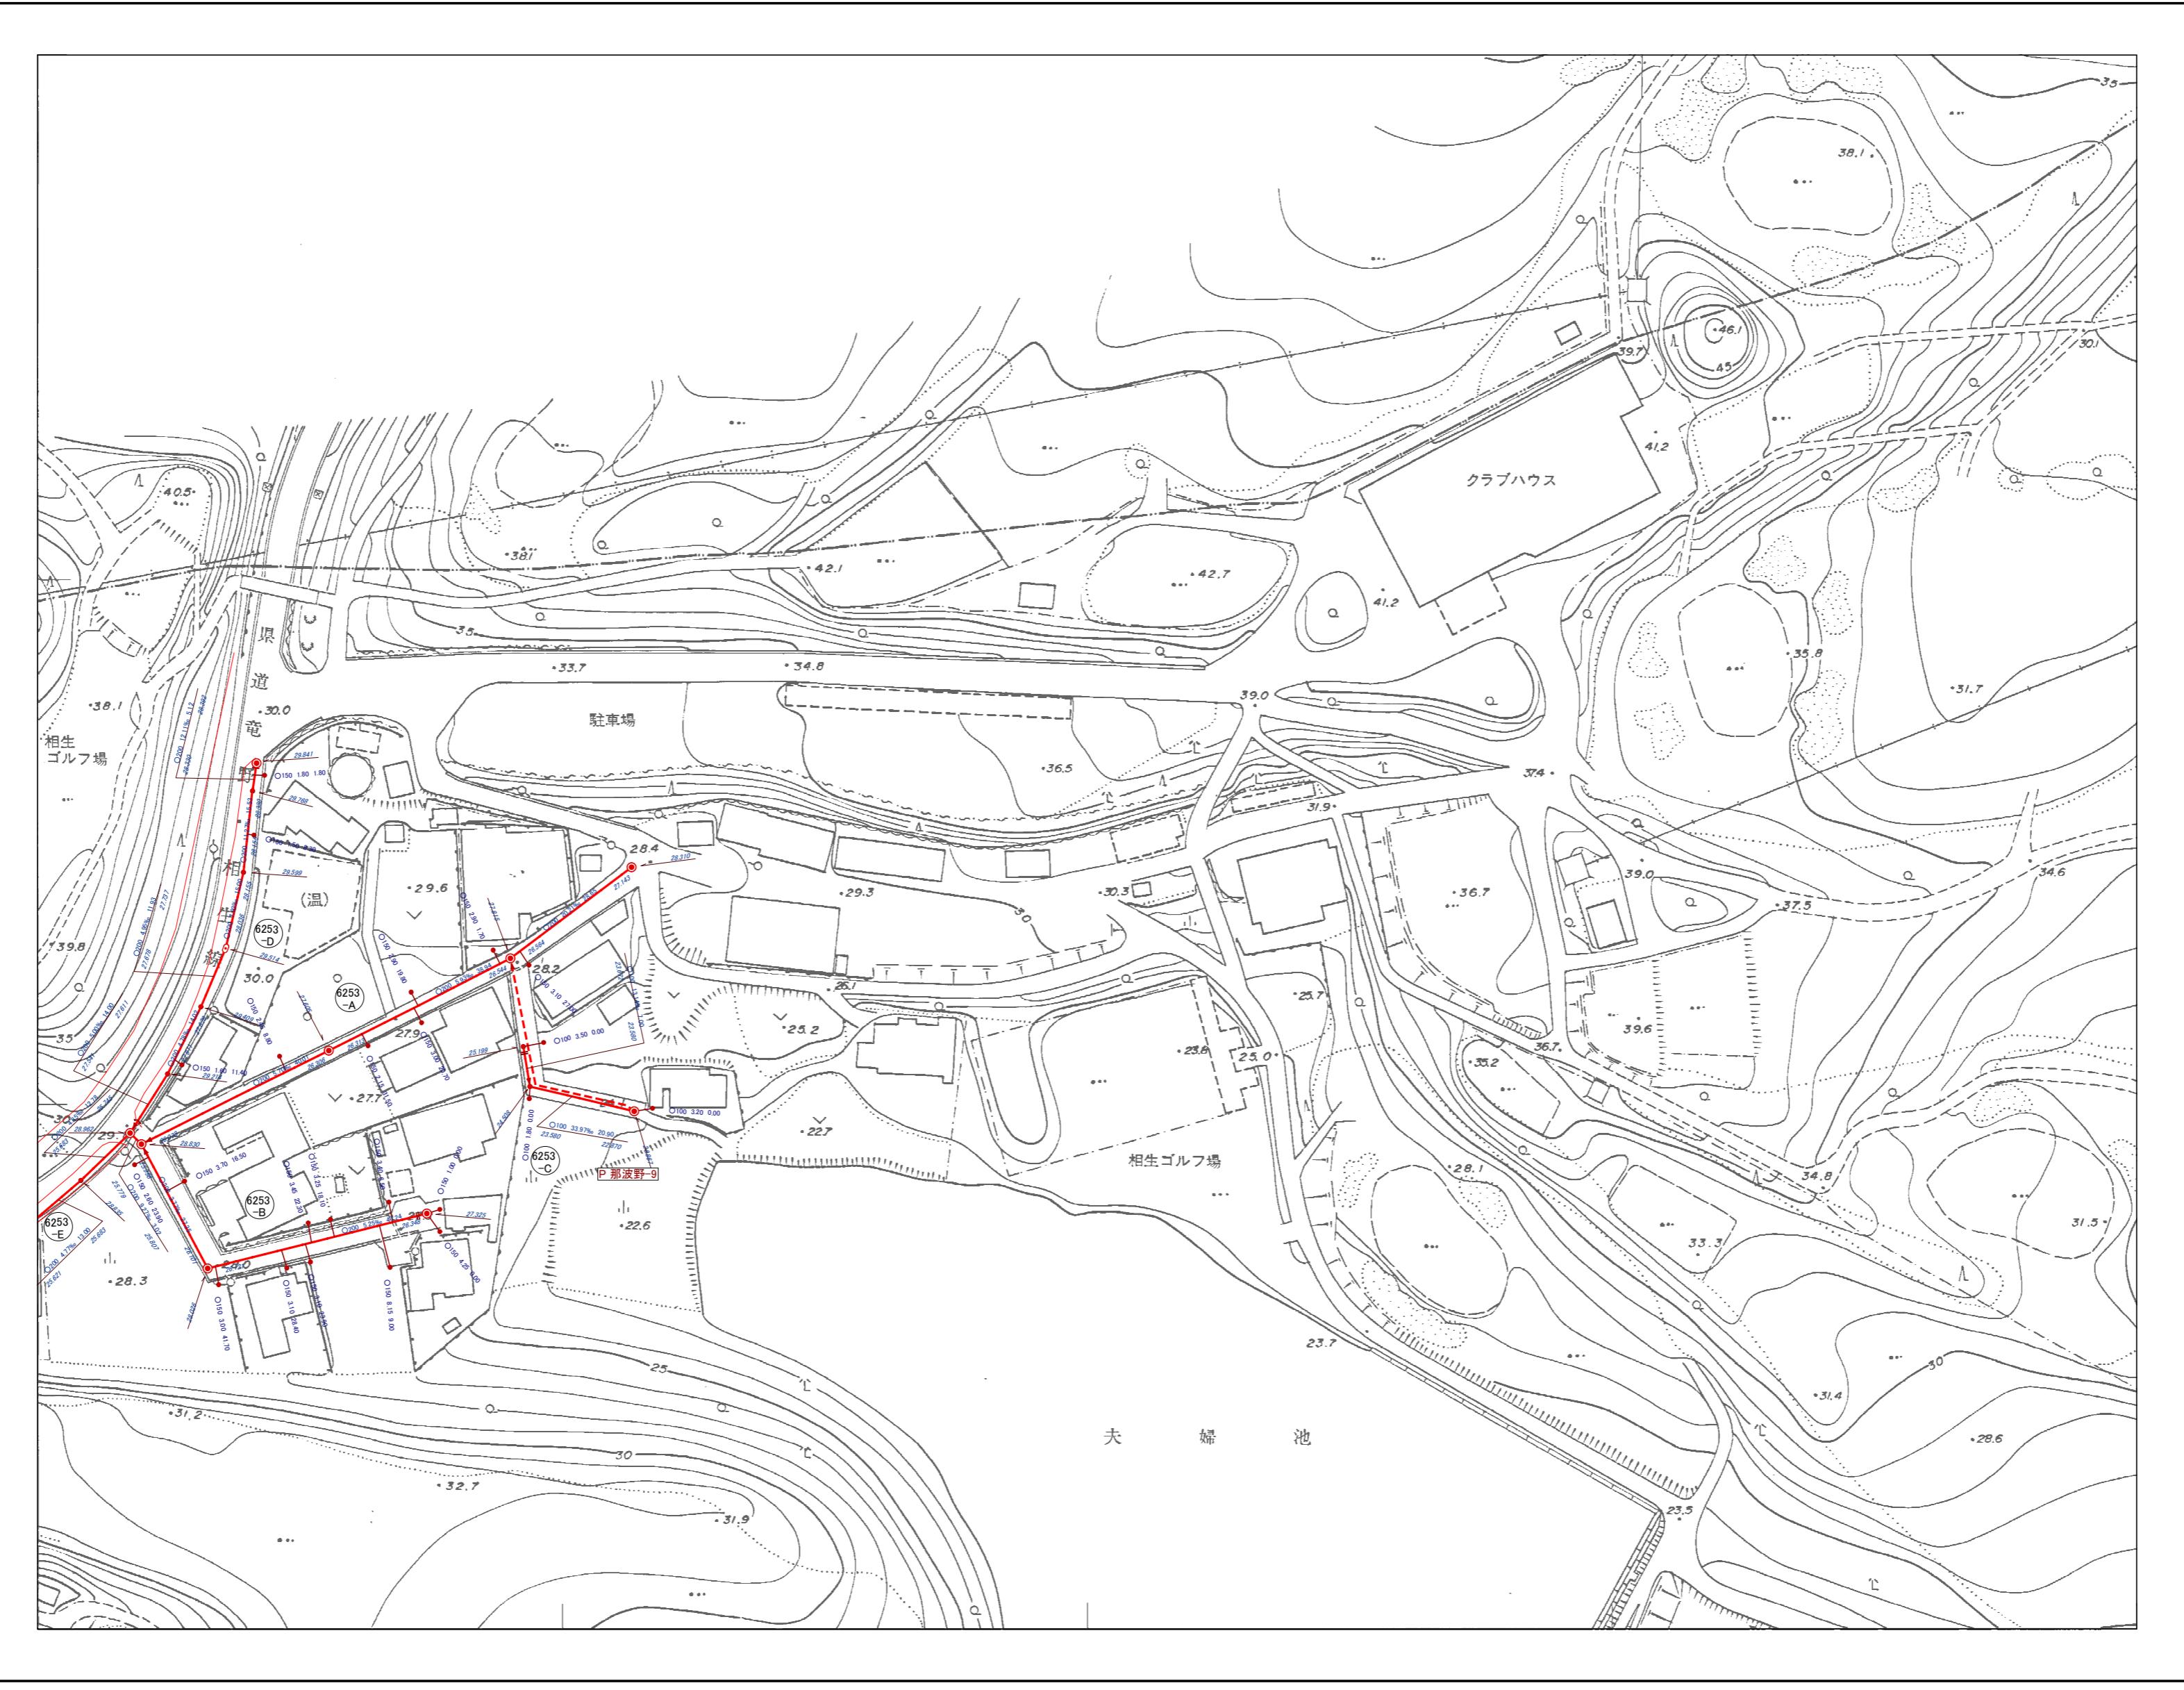

30-21	
35-01	35-02
35-06	35-07

行政区画  
兵庫県  
相生市

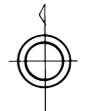

凡 例	
記 号	種 別
---	排水区界
- - -	分区界
—→	幹線管きよ
→	枝線管きよ
—→	圧送管きよ
○	円 形 管
□	馬 い 形 きよ
□	矩 形 きよ
□	開 き よ
□	蓋つき開きよ
U	U 字 溝
○	0号人孔(内径75cm円形)
◎	1号人孔(内径90cm円形)
○	2号人孔(内径120cm円形)
○	3号人孔(内径150cm円形)
●	4号人孔(内径180cm円形)
●	350人孔(内径250cm円形)
○	小口径人孔(内径20~35cm円形)
◎	500人孔(内径50cm円形)
◎	600人孔(内径60cm円形)
○	椭 圆 人 孔
△	副 管 付 人 孔
—●—	キャップ止
●	汚 水 树
□	雨 水 树
—○—	吐 き 口
□	伏せ越し
P	マンホールポンプ