

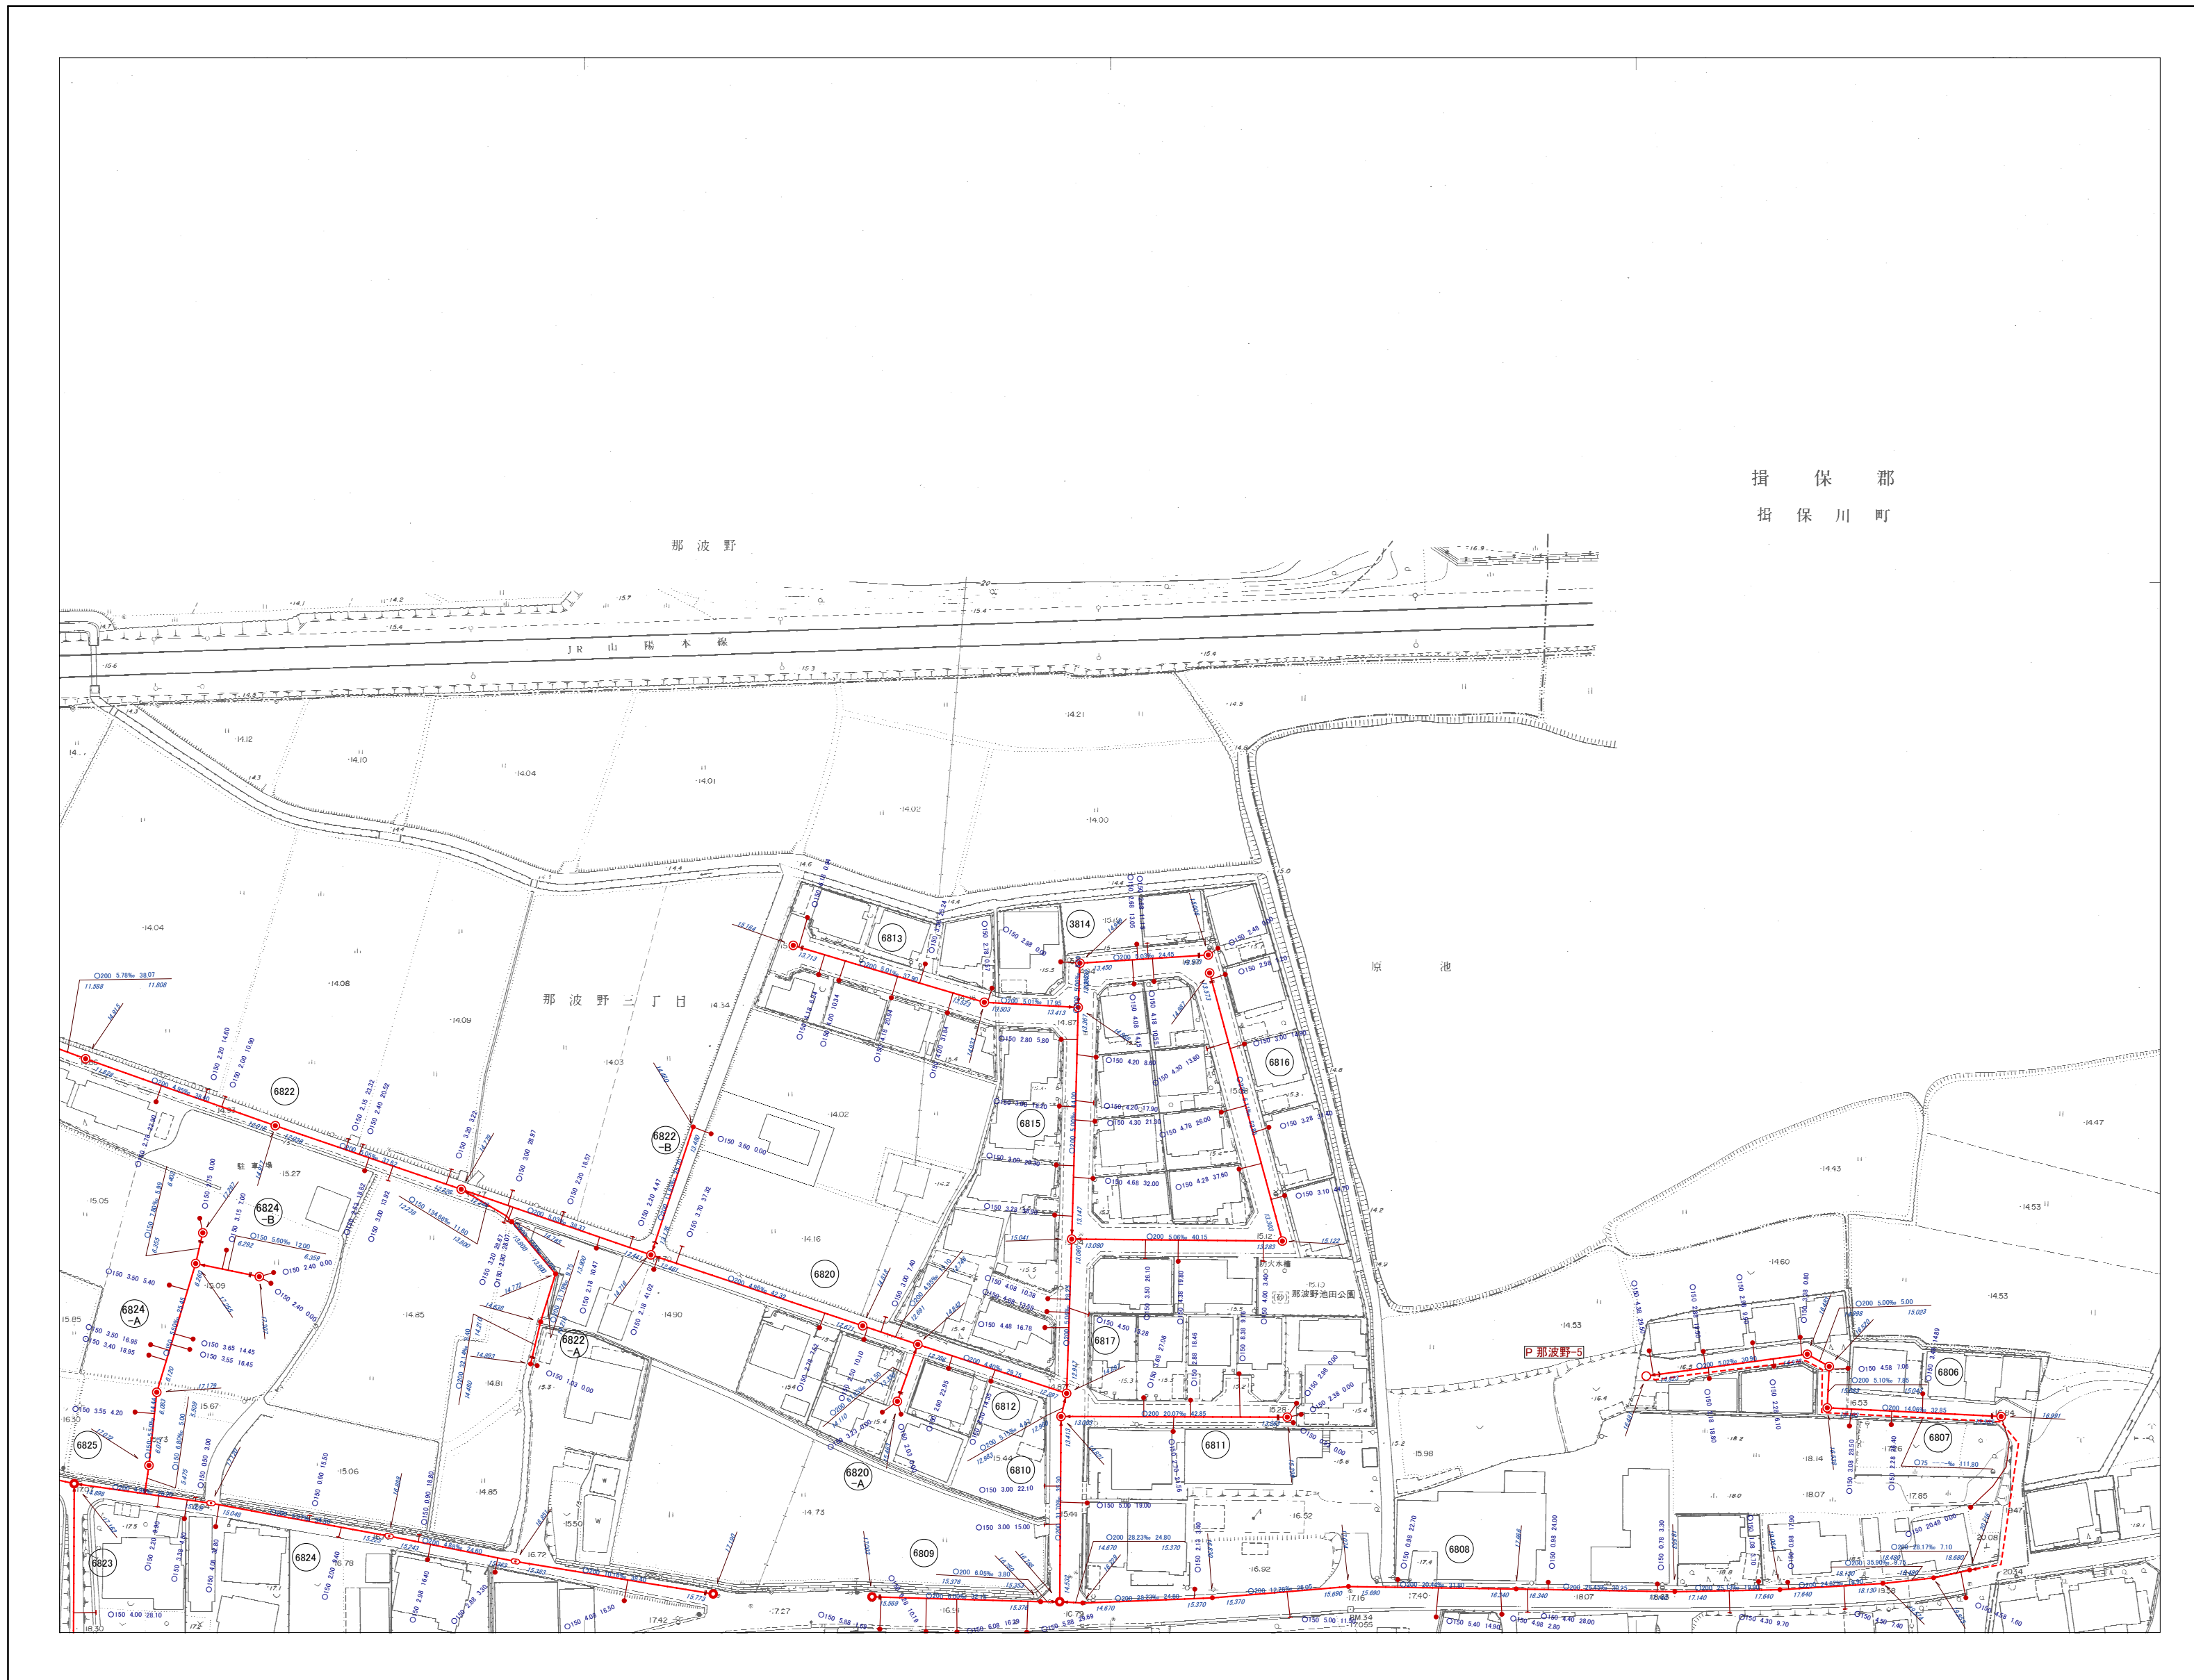


相生市公共下水道台帳施設平面図

令和三年三月調製

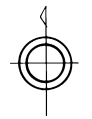


35-13	35-14
35-18	35-19

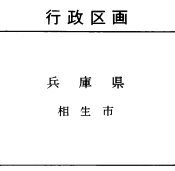

揖保郡
揖保川町

凡例	
記号	種別
---	排水区界
---	分 区 界
→	幹線管きよ
→	枝線管きよ
→	圧送管きよ
○	内 形 管
□	馬てい形きよ
□	矩 形 管
□	開 き きよ
□	蓋つき開きよ
U	U 字溝
○	0号人孔(内径75φ円形)
○	1号人孔(内径90φ円形)
○	2号人孔(内径120φ円形)
○	3号人孔(内径150φ円形)
○	4号人孔(内径180φ円形)
○	350人孔(内径30φ円形)
○	500人孔(内径50φ円形)
○	600人孔(内径60φ円形)
○	横 円 人 孔
○	副管付人孔
—	キャップ止
→	汚 水 樹
□	雨 水 樹
→	吐 き 口
□	伏 せ 越 し
P	マンホールポンプ

1:1,000

 

計画機関 相 生 市
作業機関 写真エンジニアリング株式会社