


1:1,000
35-16

相生市公共下水道台帳施設平面図

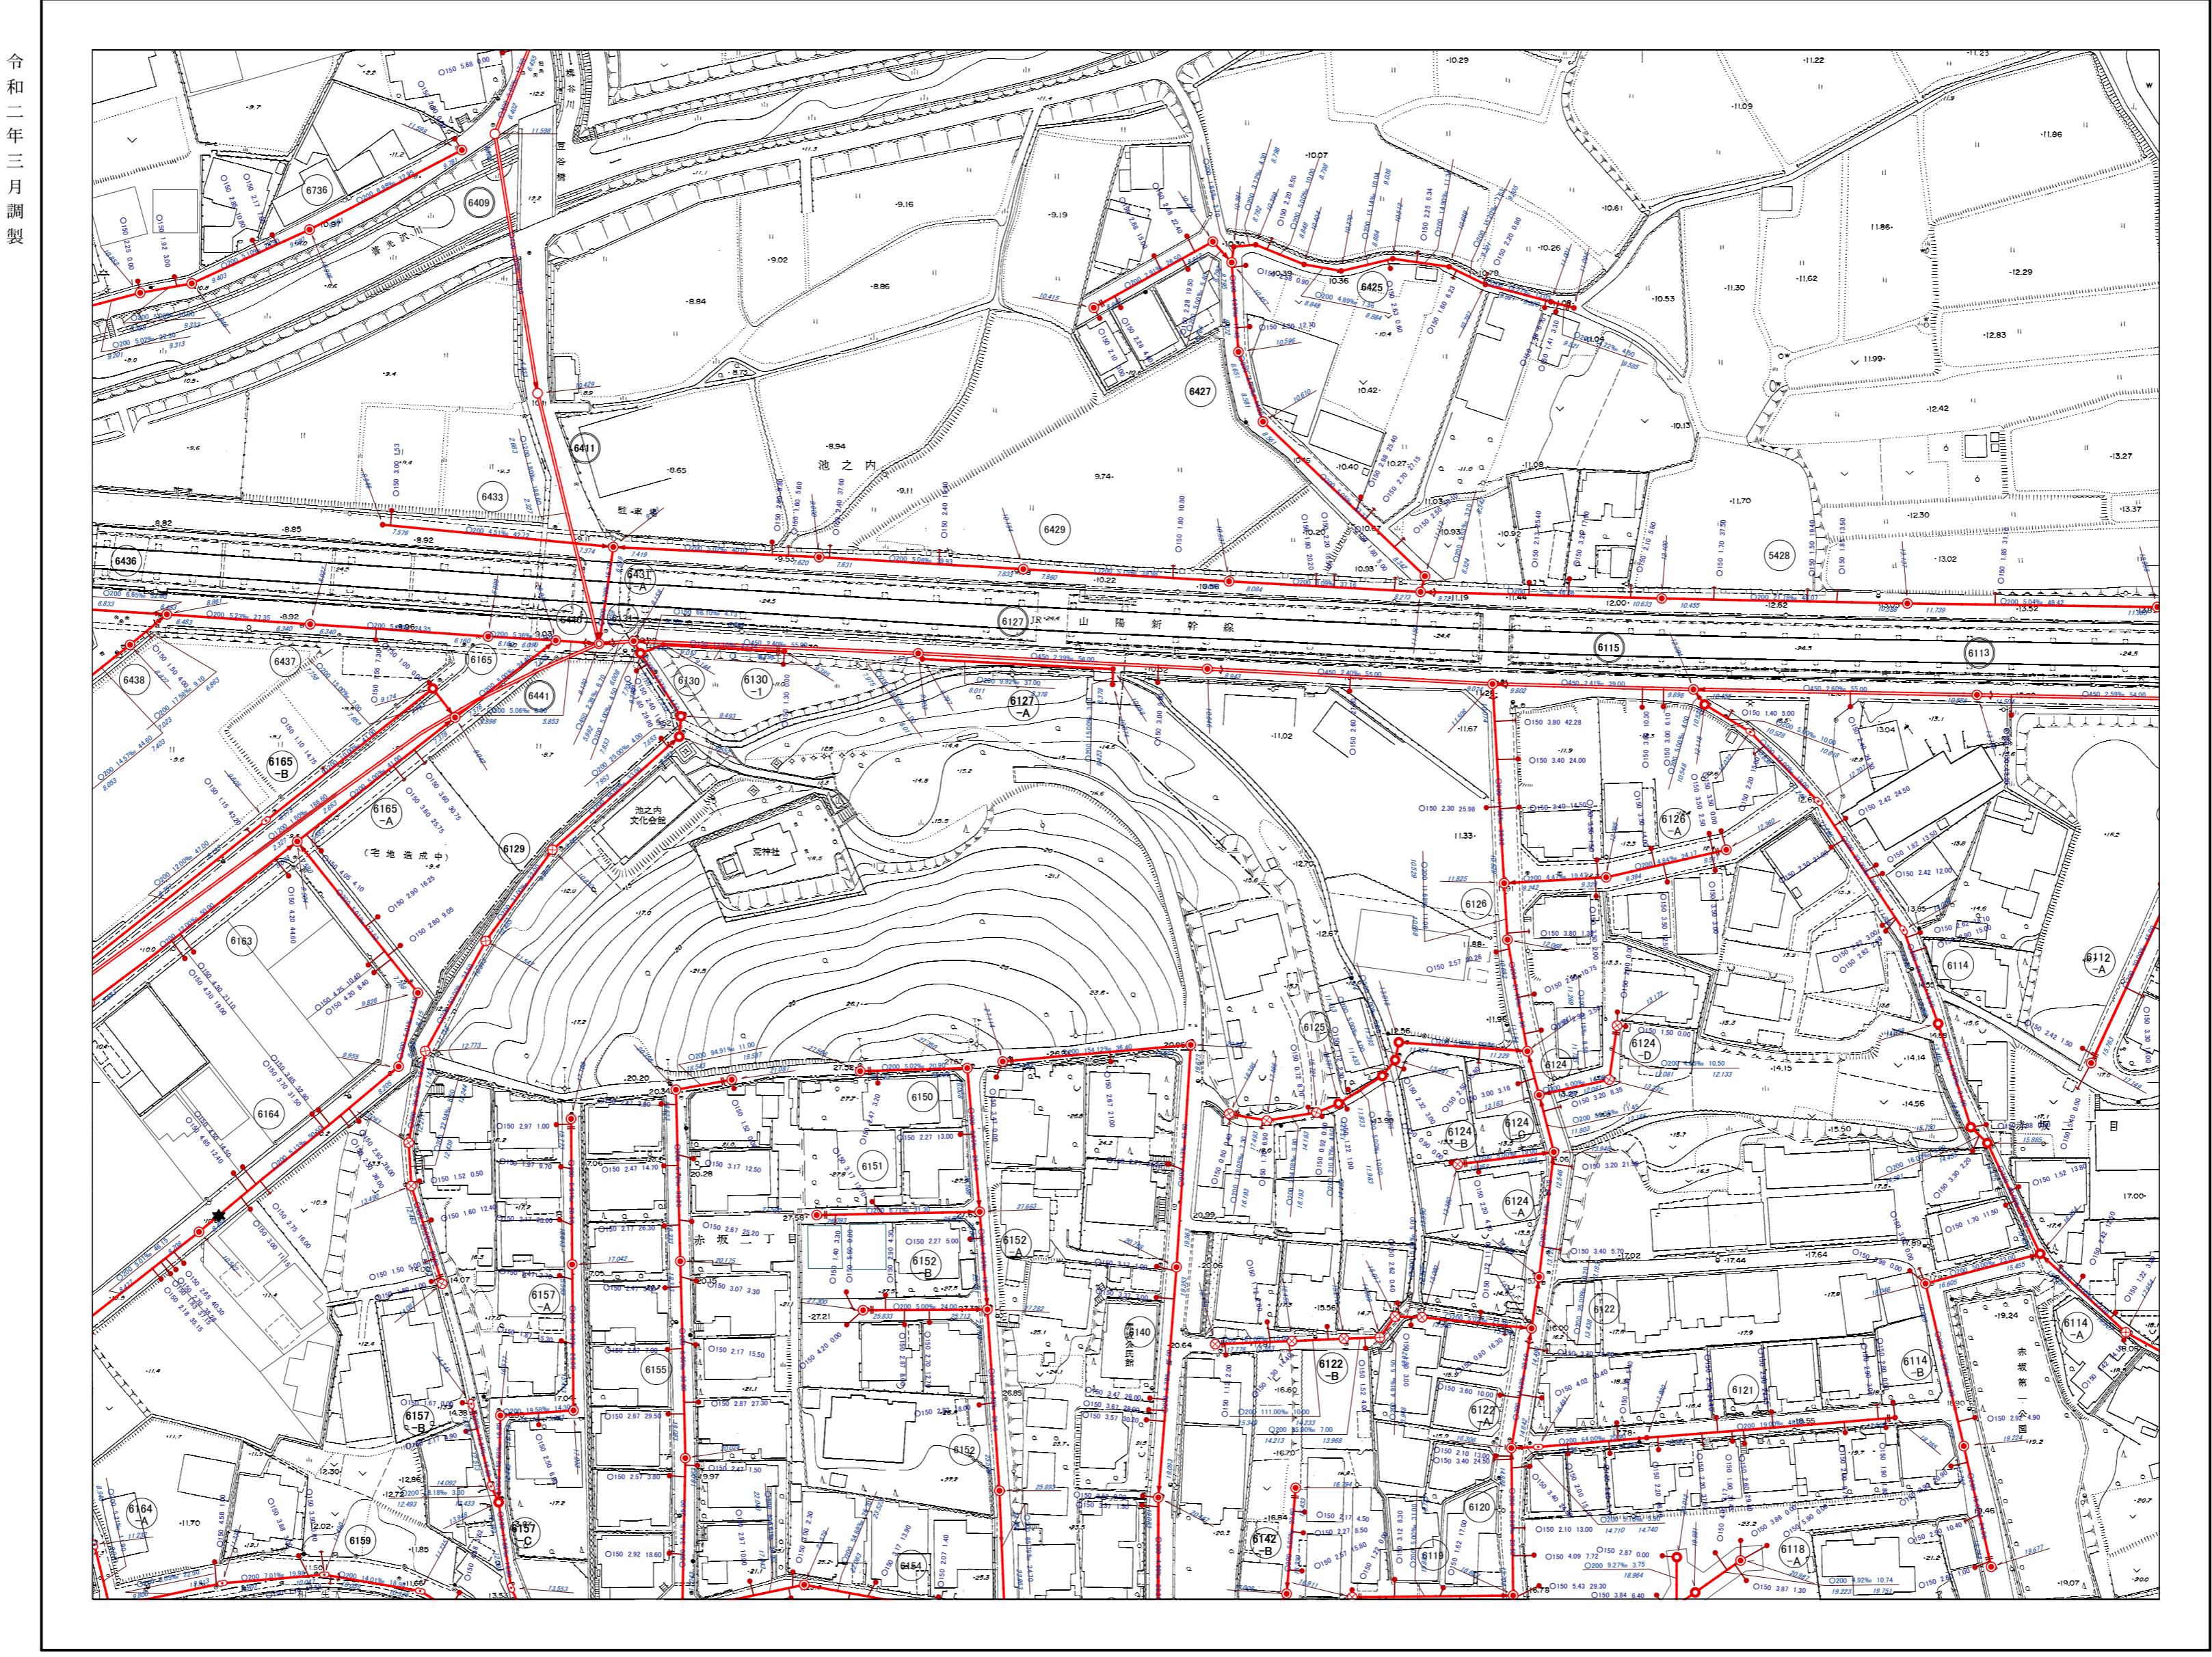

計画機関 相生市
作業機関 対測エンジニアリング株式会社

35-16