


1:1,000
35-19


相生市公共下水道台帳施設平面図

平成三十年三月調製

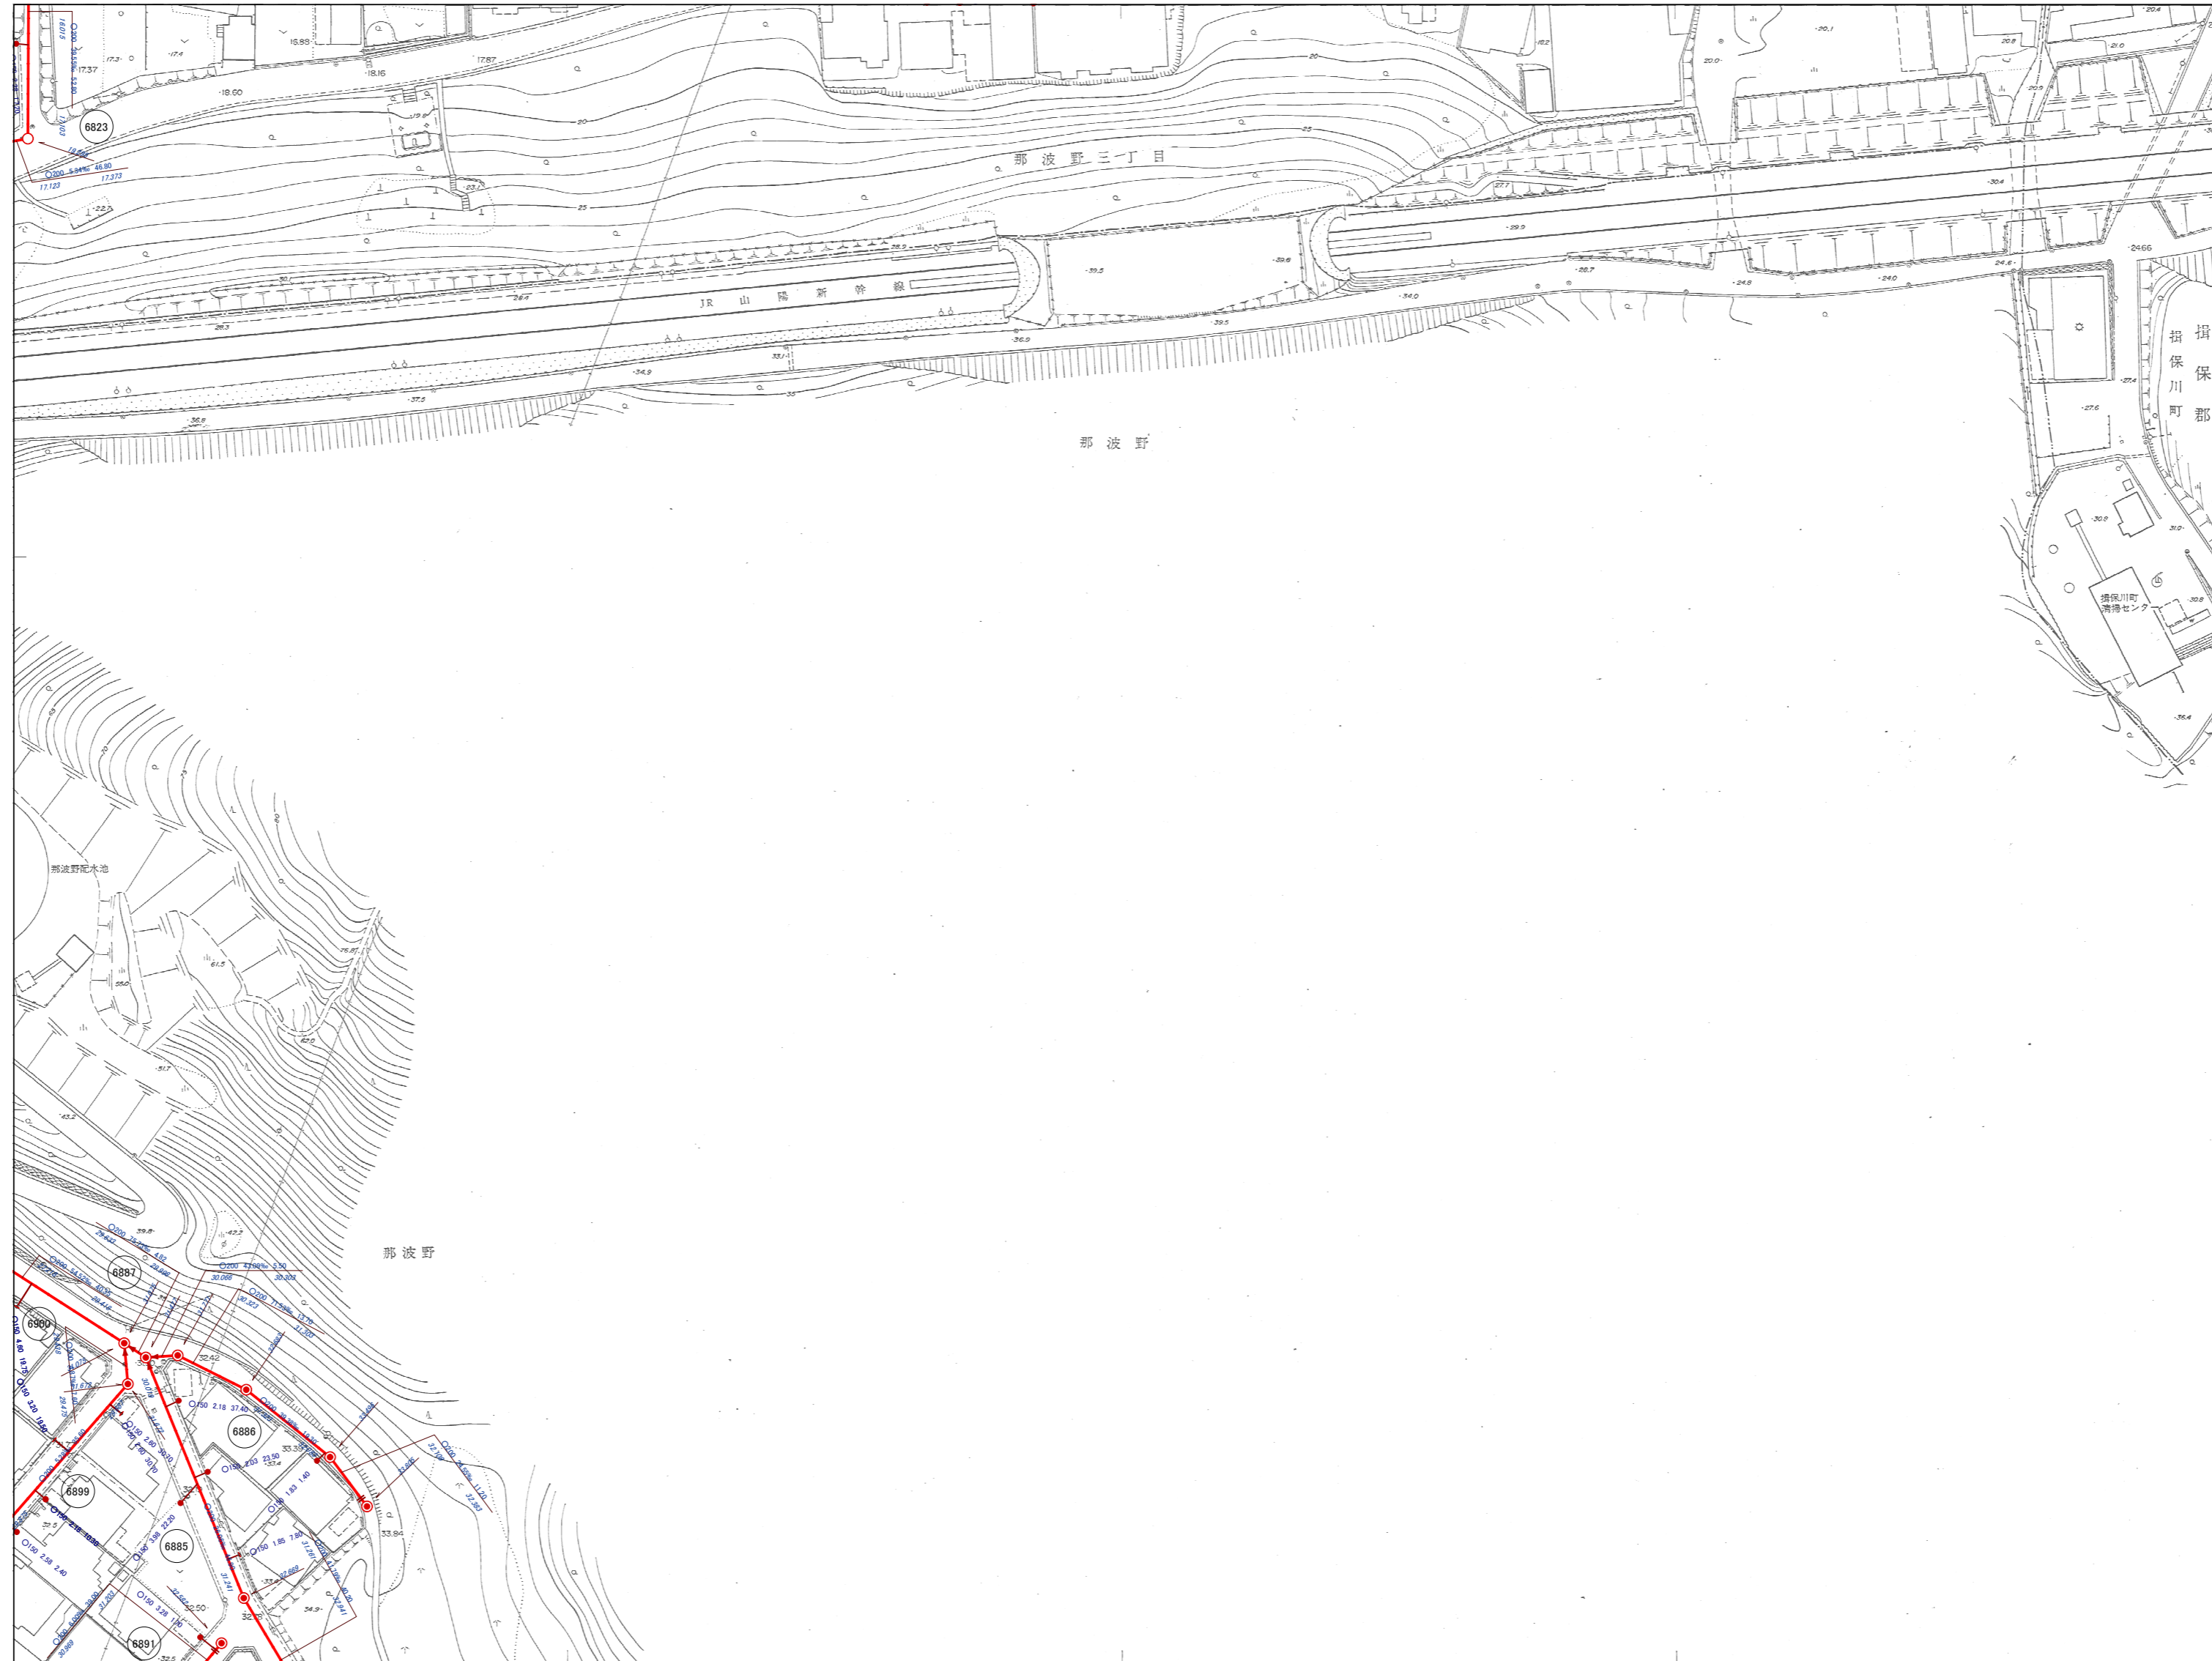


35-13	35-14
35-18	35-19
35-23	35-24

行政区画
兵庫県
相生市

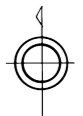

凡例	
記号	種別
---	排水区界
---	分区界
→	幹線管きよ
→	枝線管きよ
→	圧送管きよ
○	円形管
□	馬てい形きよ
□	矩形きよ
□	開口きよ
□	蓋つき開口きよ
U	U字溝
○	0号人孔(内径75cm円形)
○	1号人孔(内径90cm円形)
○	2号人孔(内径120cm円形)
○	3号人孔(内径150cm円形)
○	4号人孔(内径180cm円形)
○	350人孔(内径350cm円形)
○	500人孔(内径500cm円形)
○	600人孔(内径600cm円形)
○	横円人孔
○	副管付人孔
—	キャップ止
→	汚水井
□	雨水井
↑	吐き口
□	伏せ越し
P	マンホールポンプ

1:1,000

 

計画機関 相生市
作業機関 写真エンジニアリング株式会社