1 : 1,000

35-23

相生市公共下水道台帳施設平面図

令和三年三月調製

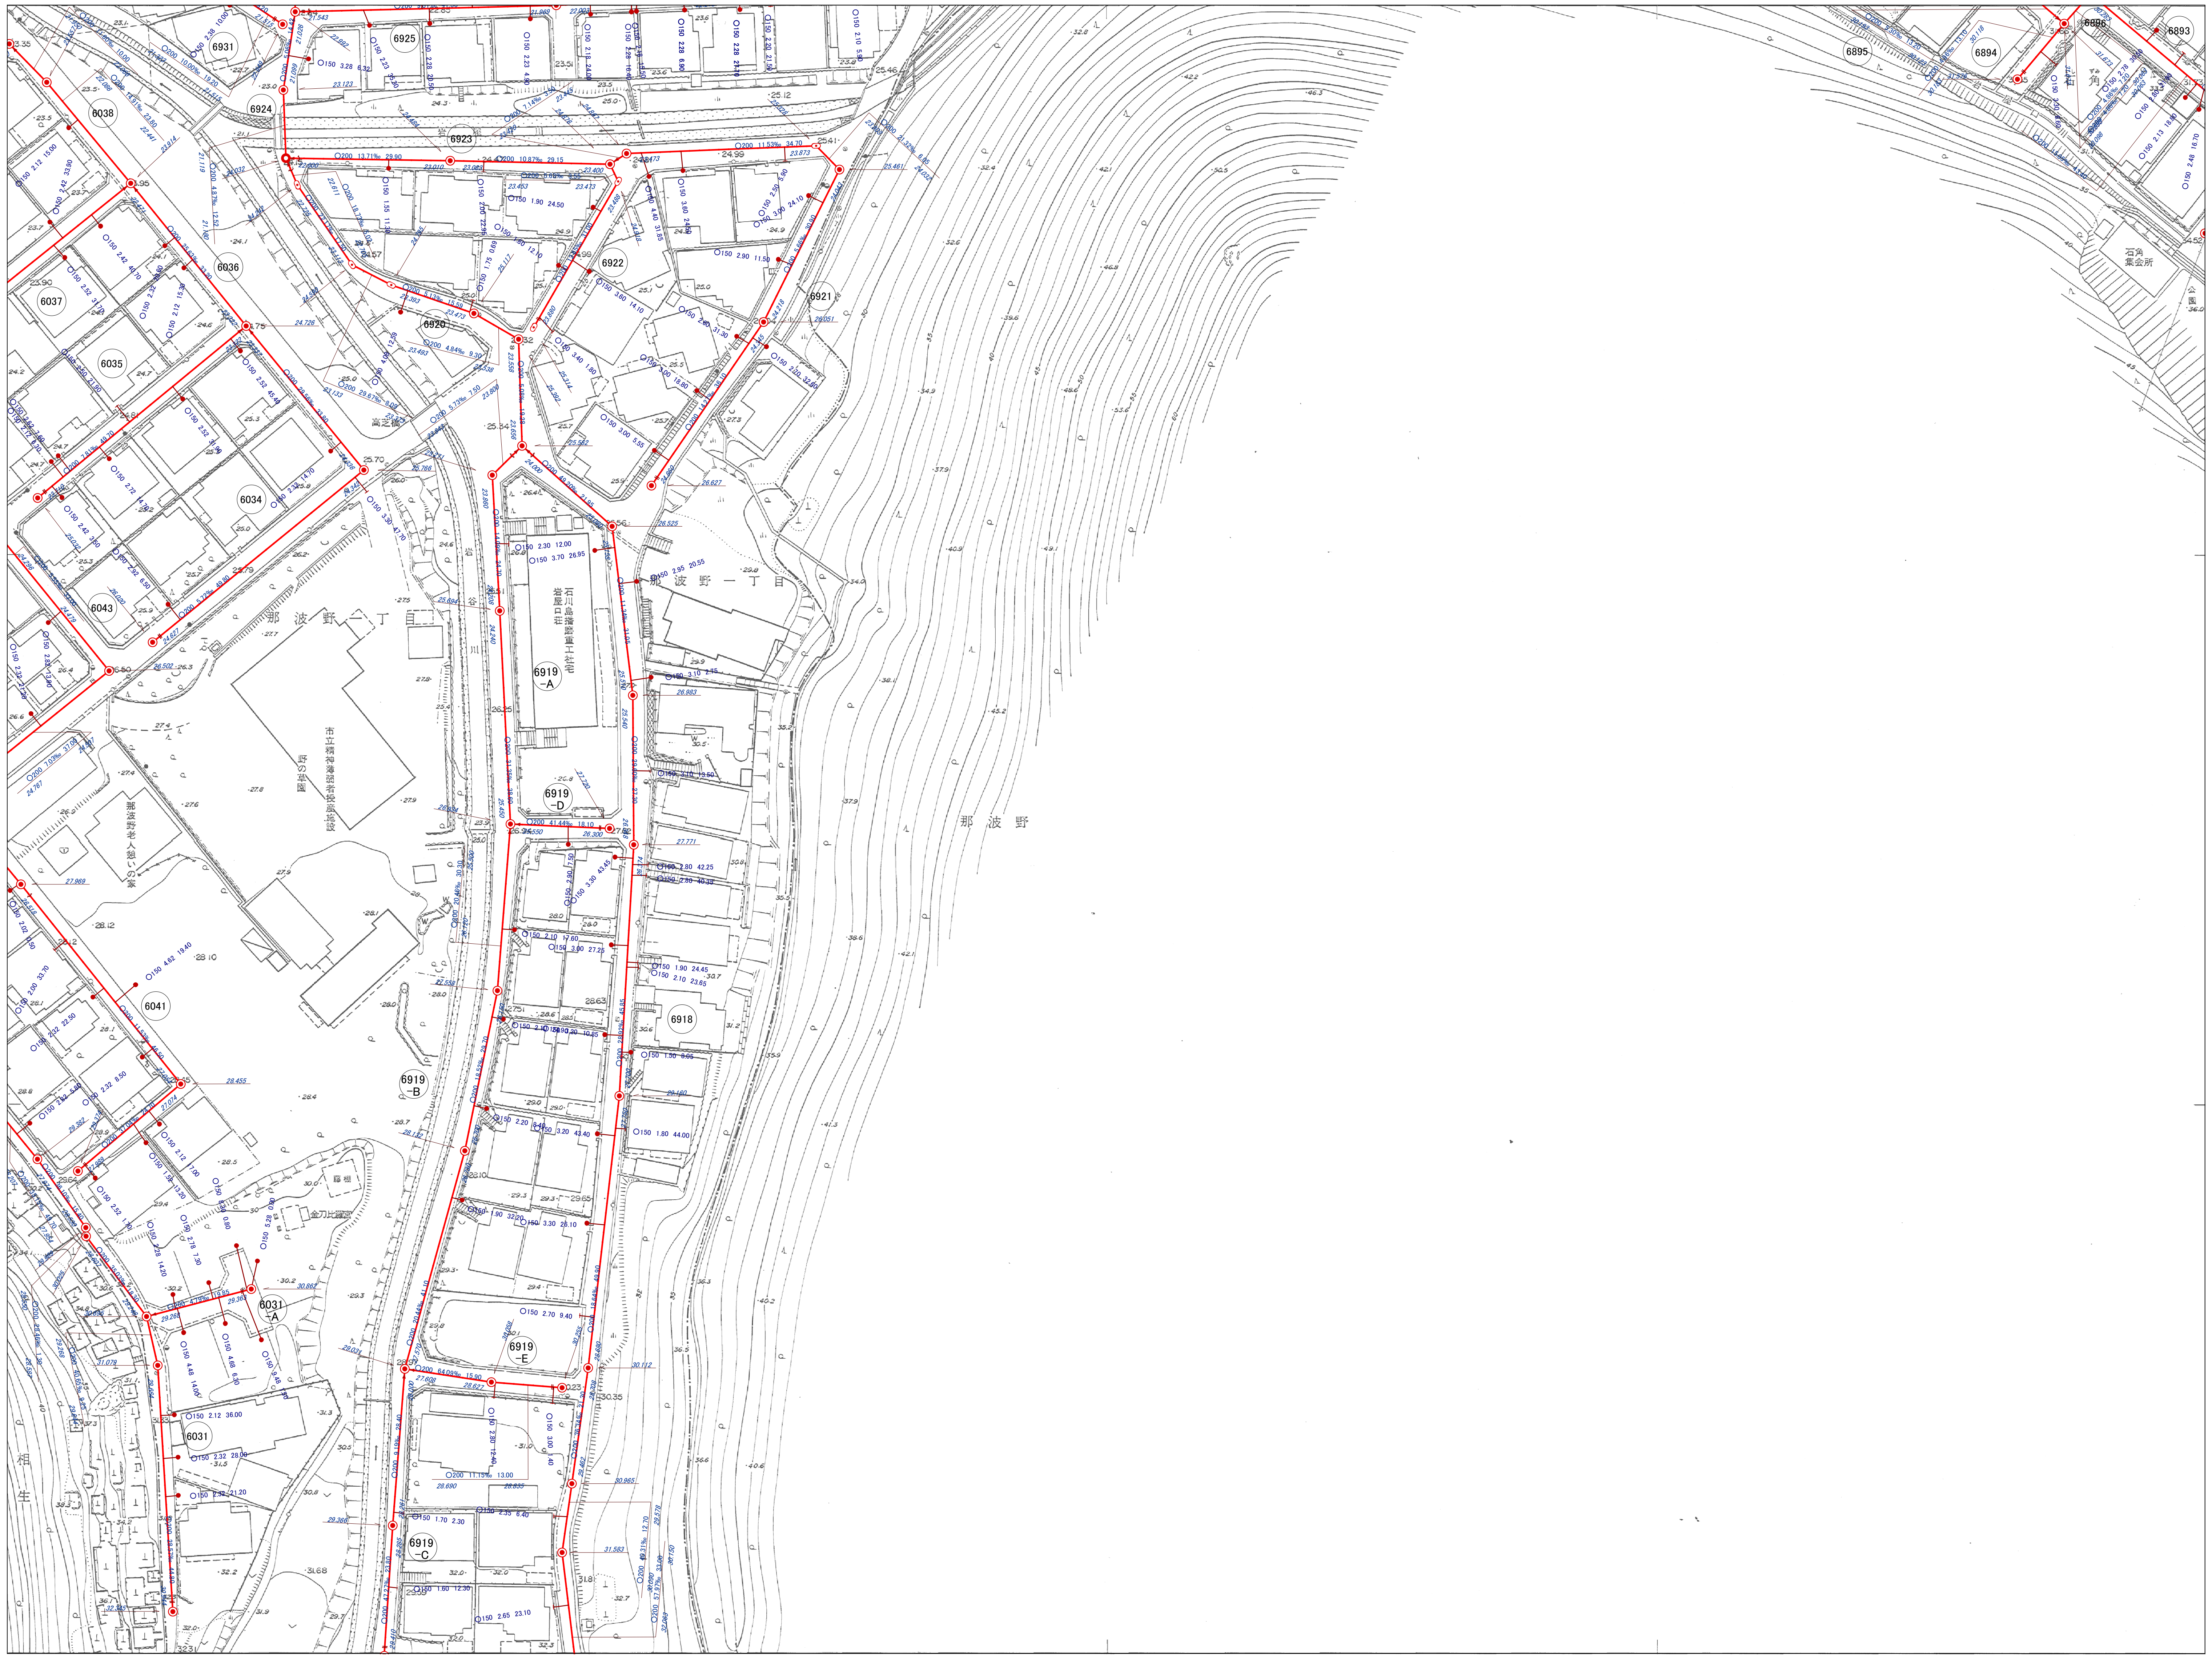

35-17	35-18	35-19
35-22	35-23	35-24
39-02	39-03	

行政区画

兵庫県
相生市

凡例	
記号	種別
	排水区界
	分区界
	幹線管きょ
	枝線管きょ
	圧送管きょ
○	円形管
	馬てい形きょ
□	矩形きょ
	開きょ
	蓋つき開きょ
∪	U字溝
	0号人孔(内径75cm円形)
◉	1号人孔(内径90cm円形)
○	2号人孔(内径120cm円形)
◎	3号人孔(内径150cm円形)
	4号人孔(内径180cm円形)
● ○	350人孔(内径35cm円形) 小口径人孔(内径20～35cm円形)
	500人孔(内径50cm円形)
⊗	600人孔(内径60cm円形)
	楕円人孔
	副管付人孔
	キャップ止
	汚水桝
□	雨水桝
	吐き口
	伏せ越し
P	マンホールポンプ

1 : 1,000

計画機関 相生市
作業機関 写測エンジニアリング株式会社