


# 相生市公共下水道台帳施設平面図

平成三十年三月調製

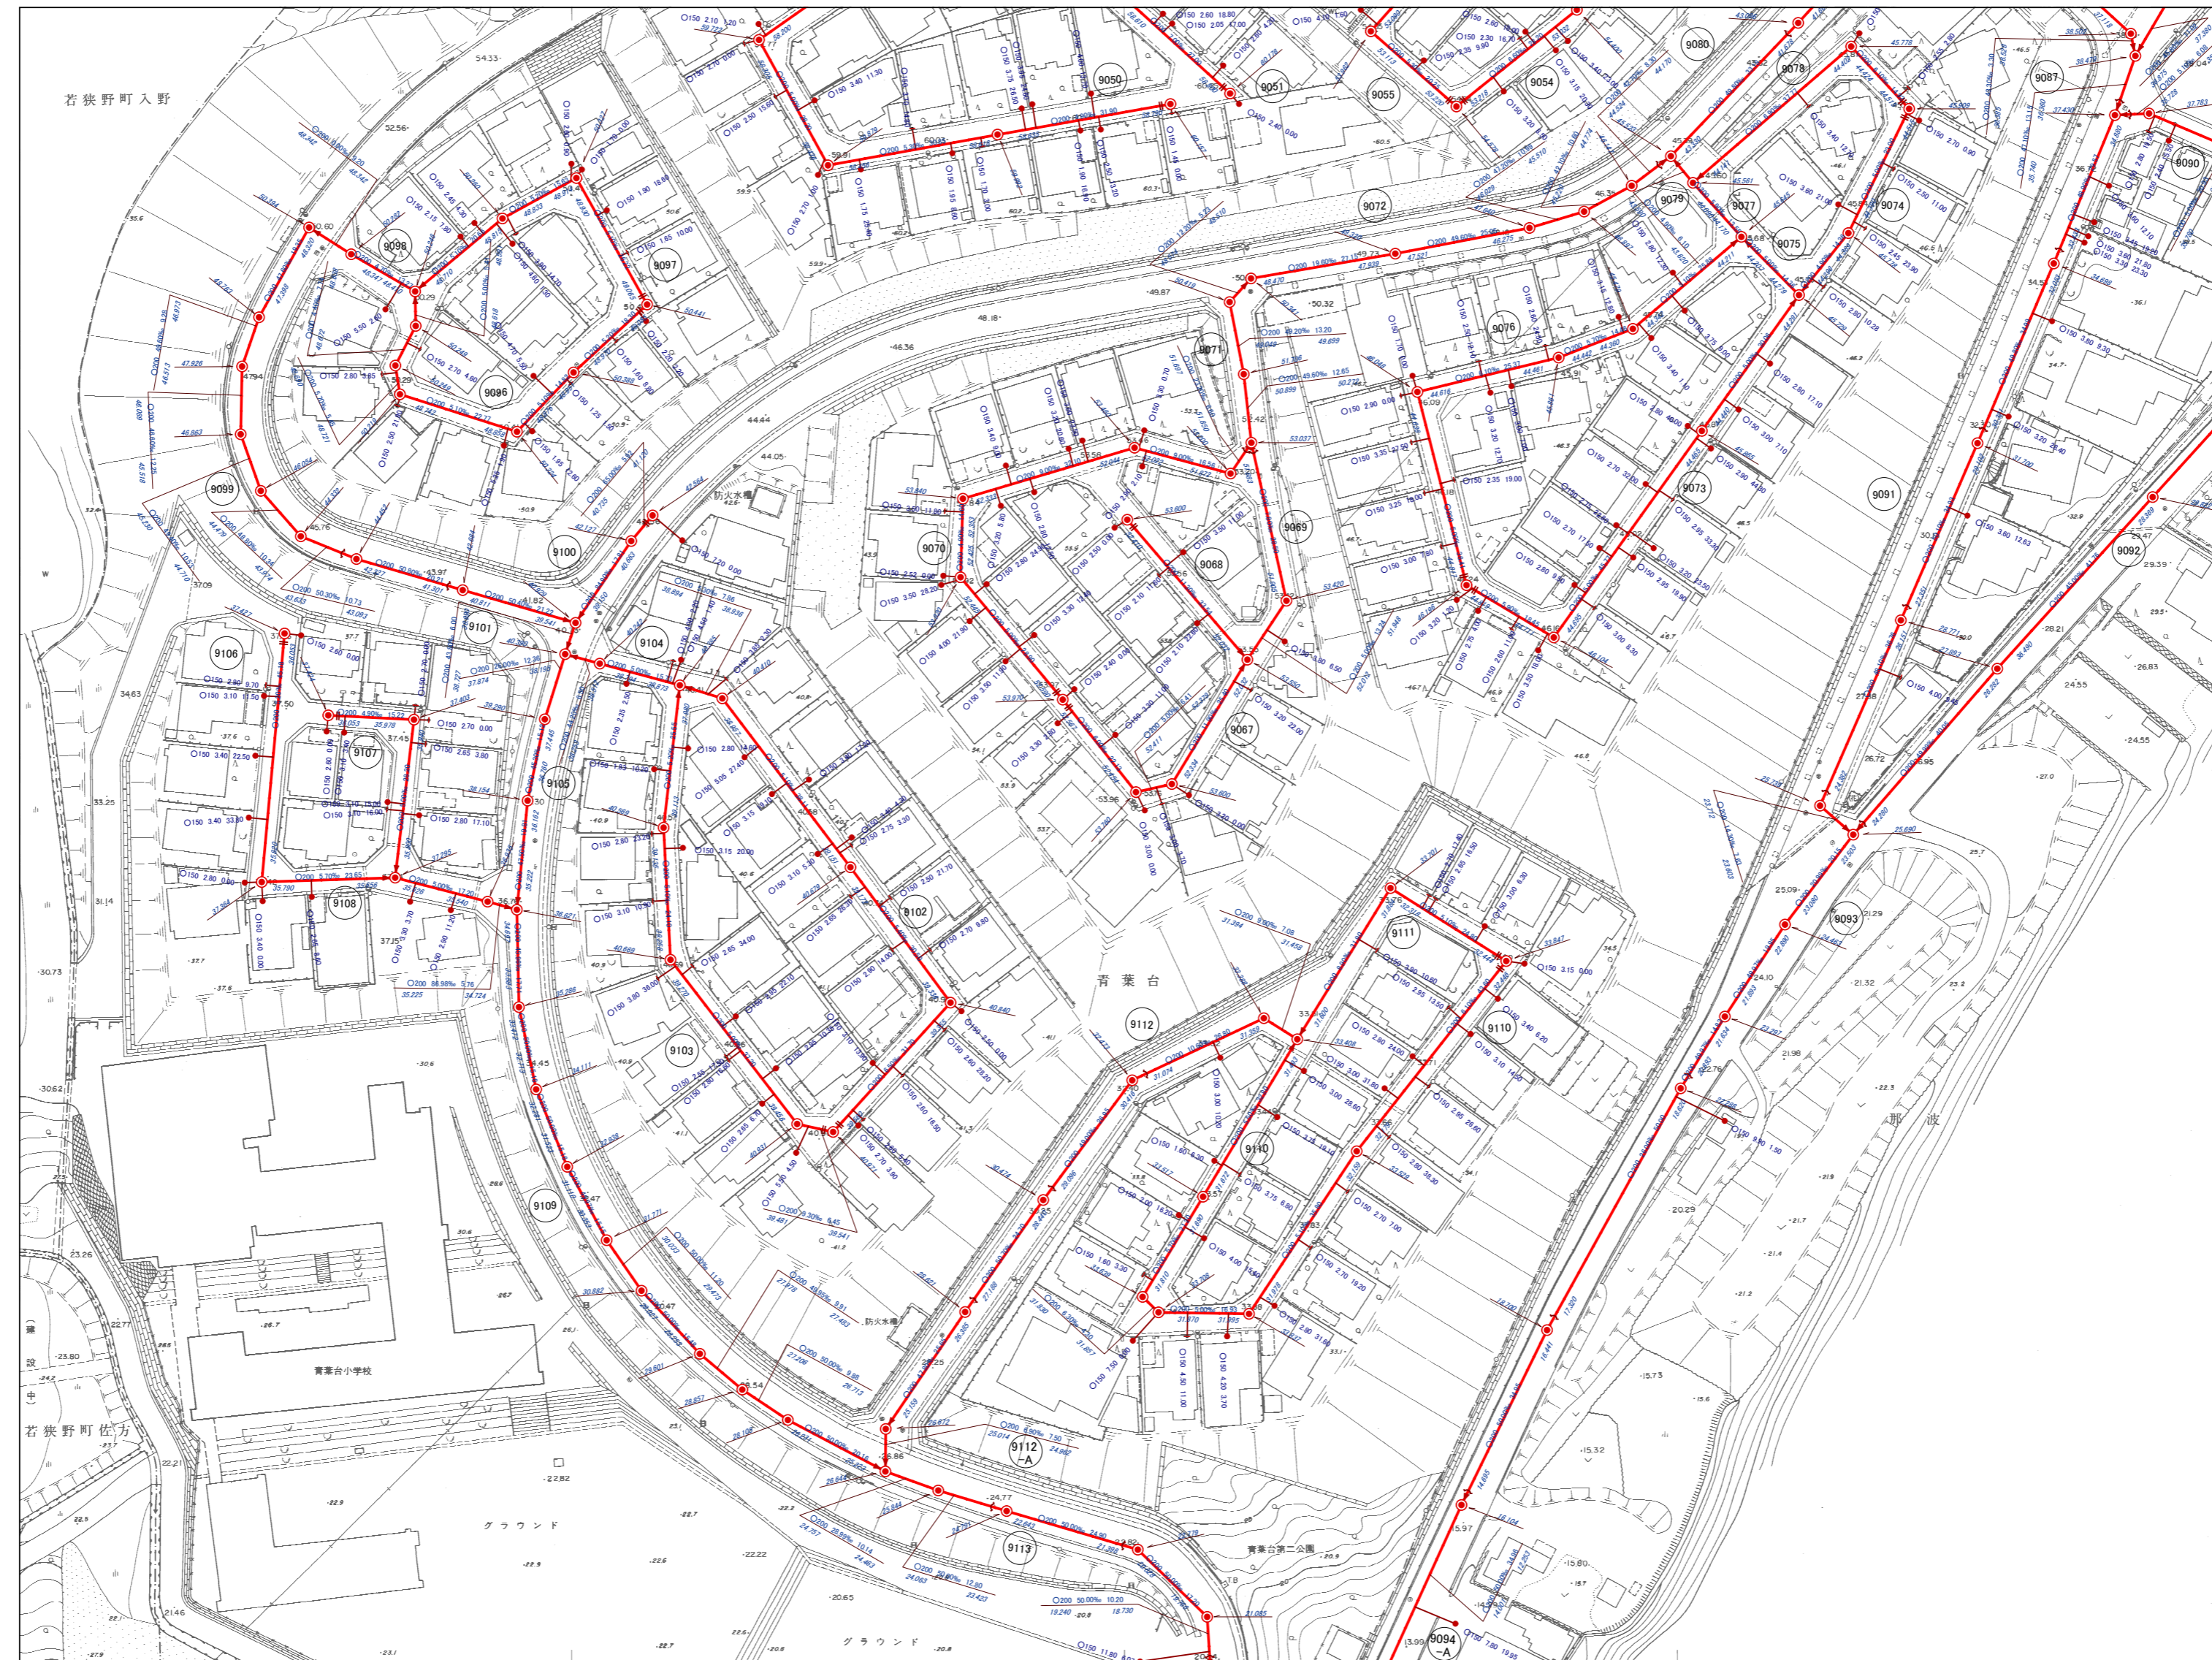

33-23	33-24
37-03	37-04
37-08	

行政区画

兵庫県
相生市



凡例

記号	種別
—	排水区界
- - -	分 区 界
→	幹線管きよ
→	枝線管きよ
→	圧送管きよ
○	内 形 管
○	馬てい形きよ
□	矩 形 管
□	開 き きよ
□	蓋つき開きよ
U	U 字溝
○	0号人孔(内径750円形)
○	1号人孔(内径900円形)
○	2号人孔(内径1200円形)
○	3号人孔(内径1500円形)
○	4号人孔(内径1800円形)
●	350人孔(内径300円形)
●	400人孔(内径350円形)
●	500人孔(内径500円形)
●	600人孔(内径600円形)
○	積 丹 人 孔
○	副管付人孔
—	キャップ止
→	汚 水 井
□	雨 水 井
→	吐 き 口
→	伏 せ 越 し
P	マンホールポンプ

