

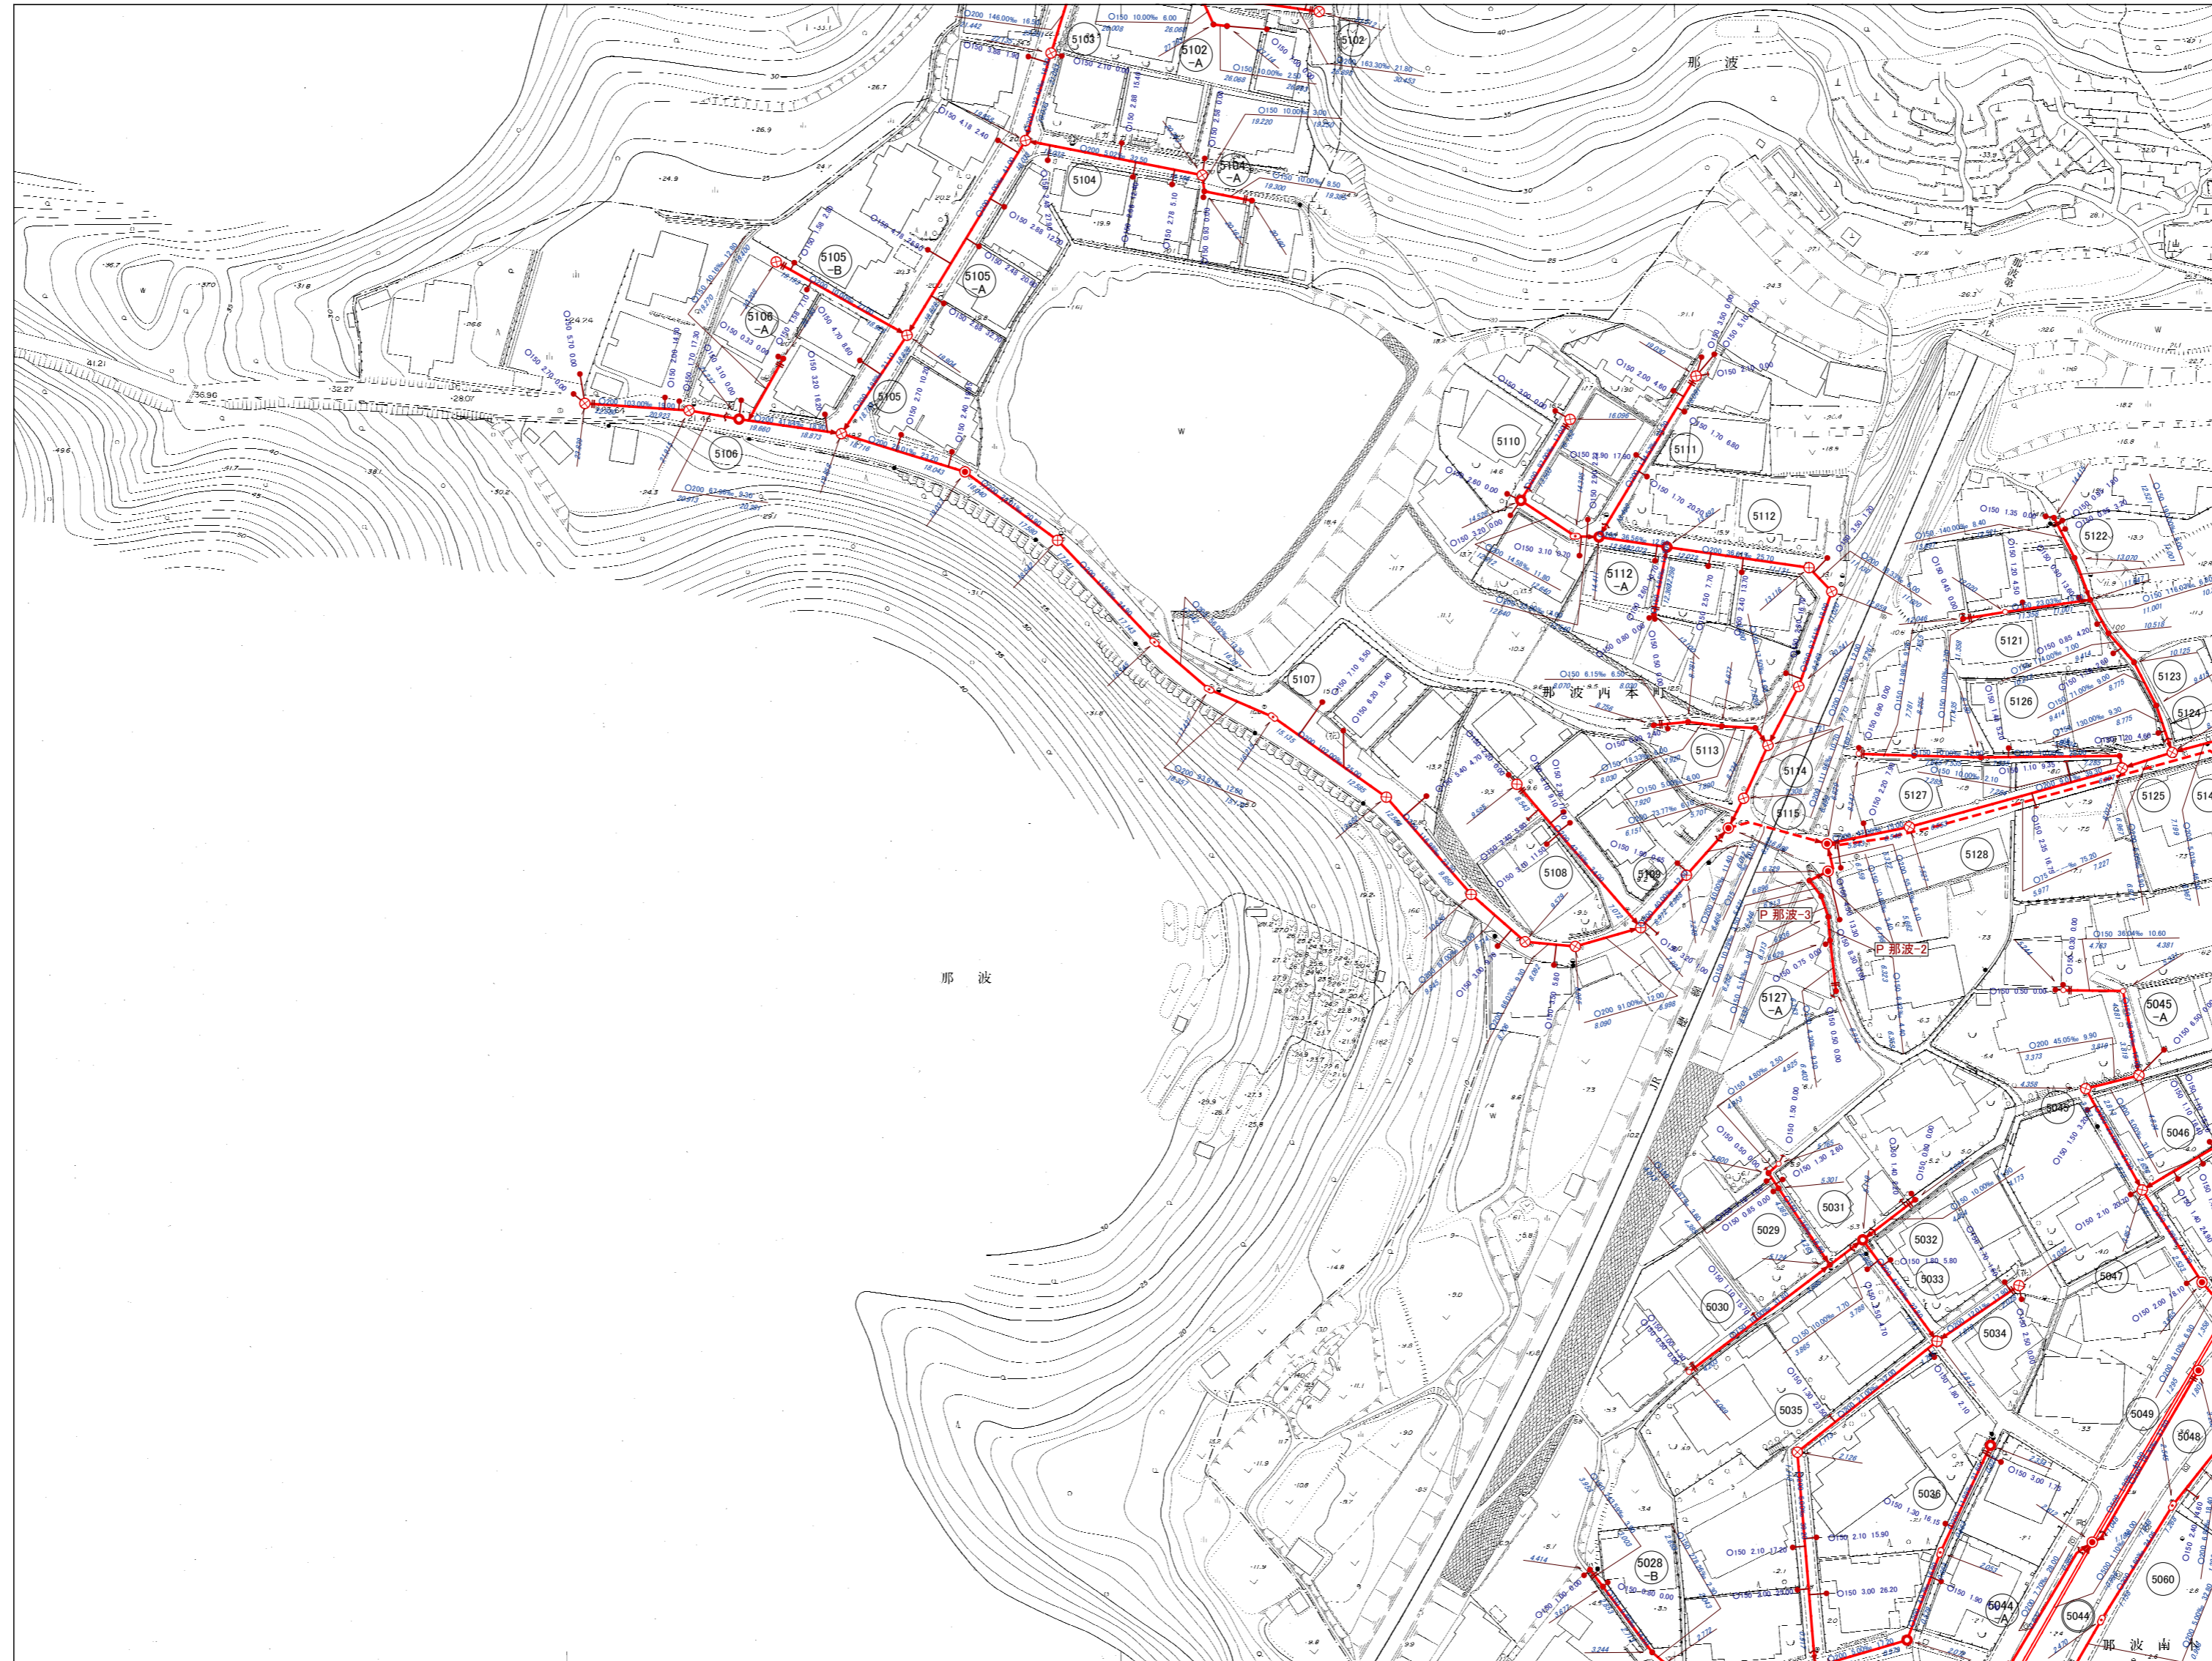


相生市公共下水道台帳施設平面図

令和二年三月調製

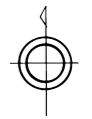

37-04	37-05	38-01
	37-10	38-06
37-14	37-15	38-11

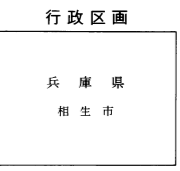

記号	種別
---	排水区界
---	分区界
==>	幹線管きよ
==>	枝線管きよ
==>	圧送管きよ
○	円形管
□	馬てい形きよ
□	矩形きよ
□	開口きよ
□	蓋つき開口きよ
U	U字溝
○	0号人孔(内径75φ円形)
○	1号人孔(内径90φ円形)
○	2号人孔(内径120φ円形)
○	3号人孔(内径150φ円形)
○	4号人孔(内径180φ円形)
○	350人孔(内径350φ円形)
○	450人孔(内径450φ円形)
○	500人孔(内径500φ円形)
○	600人孔(内径600φ円形)
○	積円人孔
○	縦管付人孔
—	キャップ止
—	汚水井
□	雨水井
—	吐き口
—	伏せ越し
P	マンホールポンプ

