


相生市公共下水道台帳施設平面図

令和三年三月調製

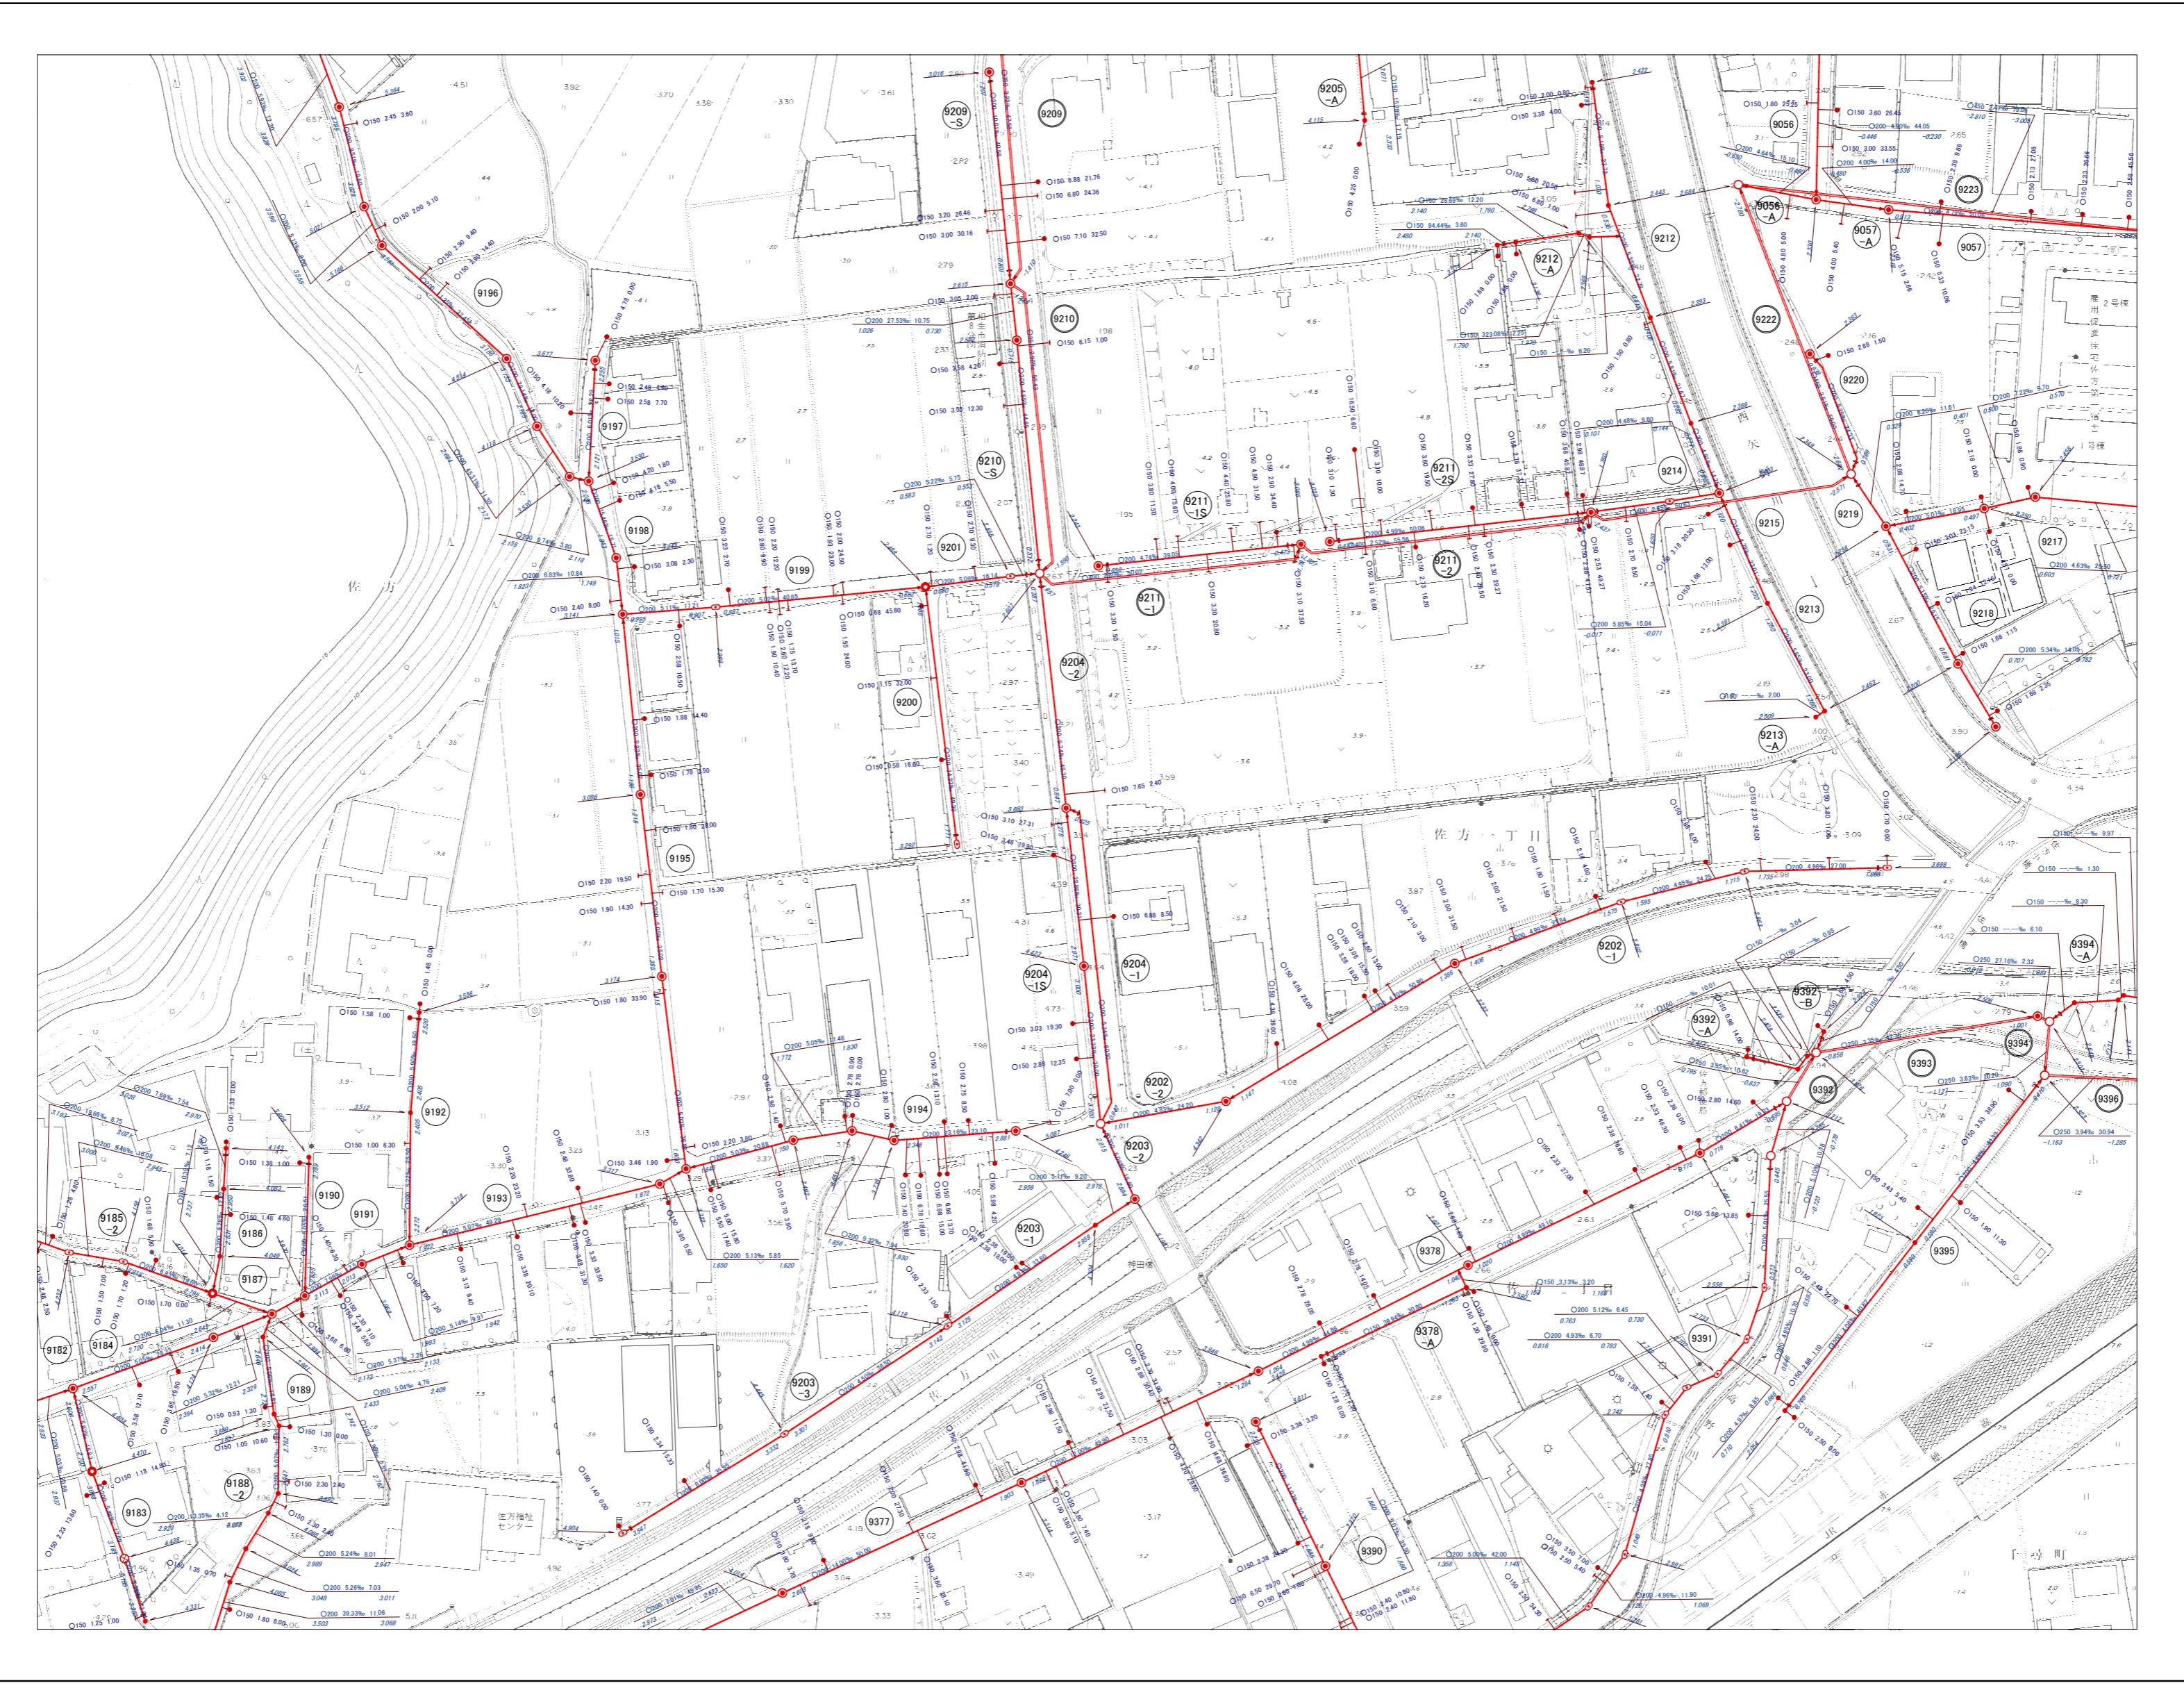

37-13	37-14
37-17	37-18
37-22	37-23

行政区画
兵庫県
相生市

凡例	
記号	種別
---	排水区界
-----	分区界
—	幹線管きよ
→	枝線管きよ
—→	圧送管きよ
○	円形管
□	馬蹄形管
□	矩形管
□	聞き管
□	蓋つき聞き
U	U字溝
○	0号人孔(内径75cm円形)
◎	1号人孔(内径90cm円形)
○	2号人孔(内径120cm円形)
○	3号人孔(内径150cm円形)
●	4号人孔(内径180cm円形)
●	350人孔(内径250cm円形)
●	小口径人孔(内径20~35cm円形)
◎	500人孔(内径50cm円形)
◎	600人孔(内径60cm円形)
○	格円人孔
△	副蓋付人孔
—	キャップ止
●	污水栓
□	雨水栓
□	吐き口
□	伏せ越し
P	マンホールポンプ