



# 相生市公共下水道台帳施設平面図

令和二年三月調製

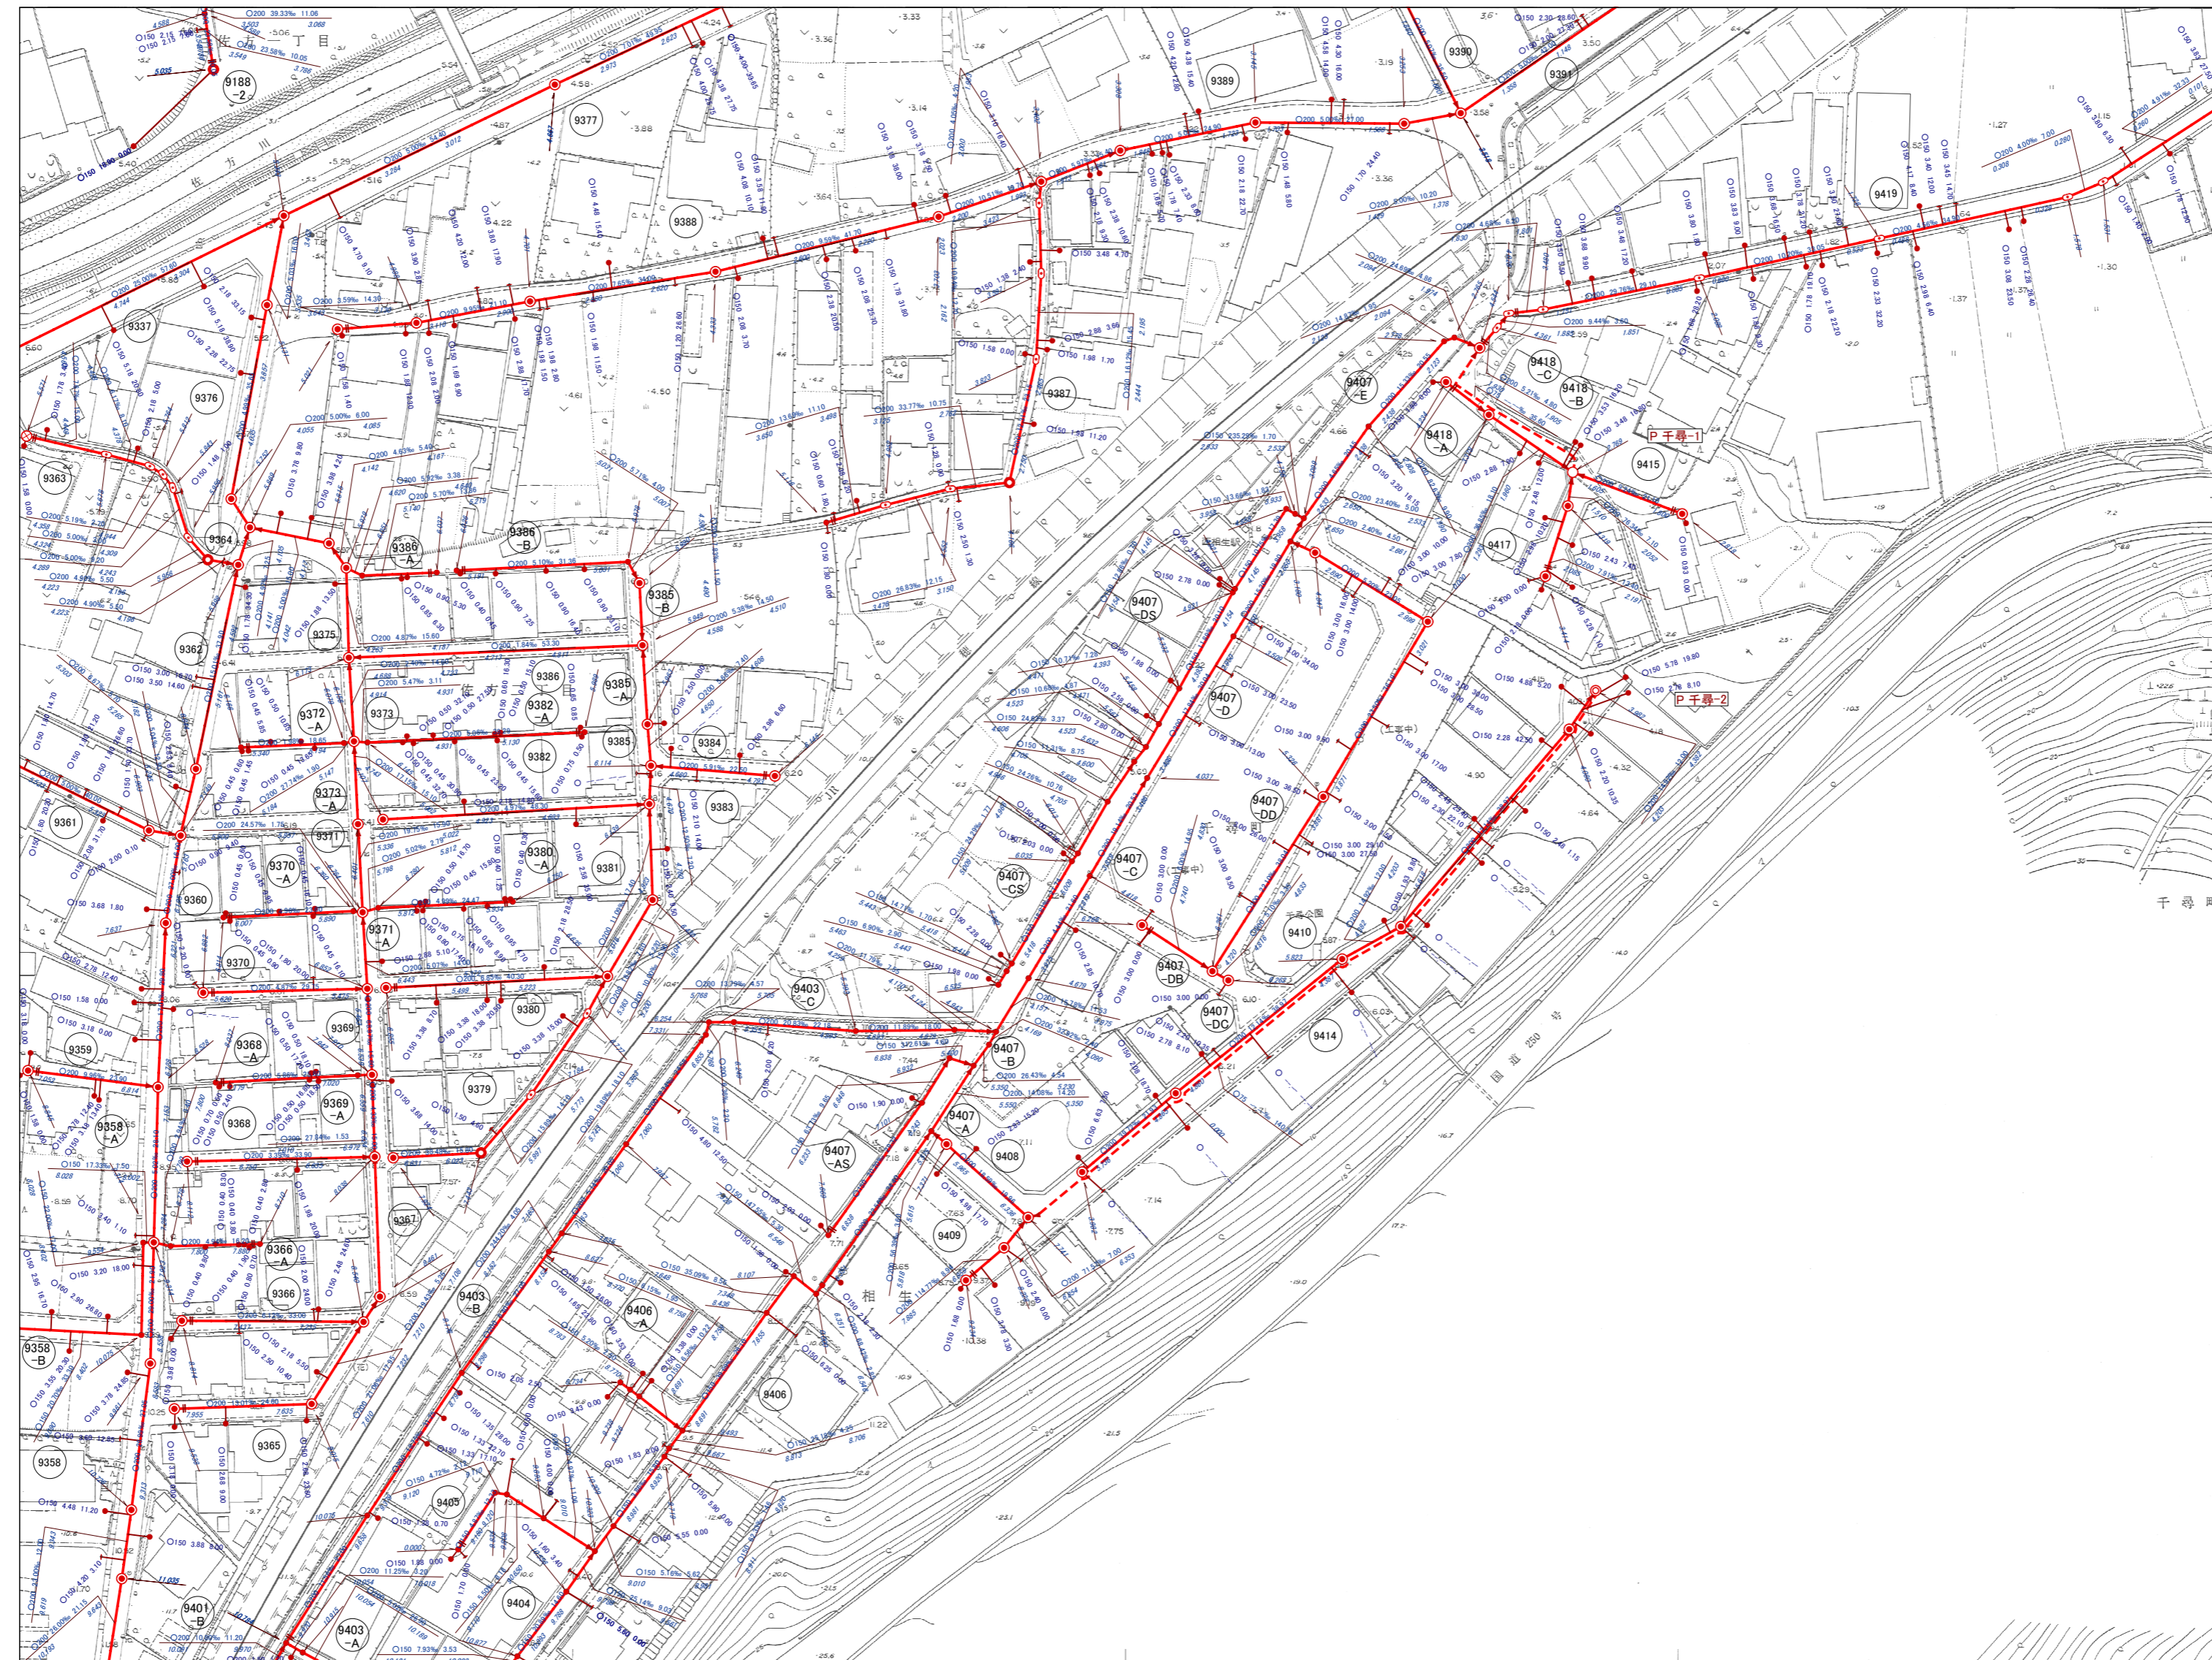

37-17	37-18	37-19
37-22	37-23	37-24
41-02	41-03	41-04

行政区画  
兵庫県  
相生市

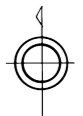

記号	種別
—	排水区界
- - -	分区界
→	幹線管きよ
→	枝線管きよ
→	圧送管きよ
○	内形管
○	馬てい形きよ
□	矩形きよ
□	開口きよ
□	蓋つき開口きよ
U	U字溝
○	0号人孔(内径750円形)
○	1号人孔(内径900円形)
○	2号人孔(内径1200円形)
○	3号人孔(内径1500円形)
○	4号人孔(内径1800円形)
●	350人孔(内径300円形)
●	450人孔(内径350円形)
●	500人孔(内径500円形)
●	600人孔(内径600円形)
○	積円人孔
○	副管付人孔
—	キャップ止
→	汚水溝
□	雨水溝
→	吐き口
→	伏せ越し
P	マンホールポンプ

