


38-05

相生市公共下水道台帳施設平面図

令和三年三月調製

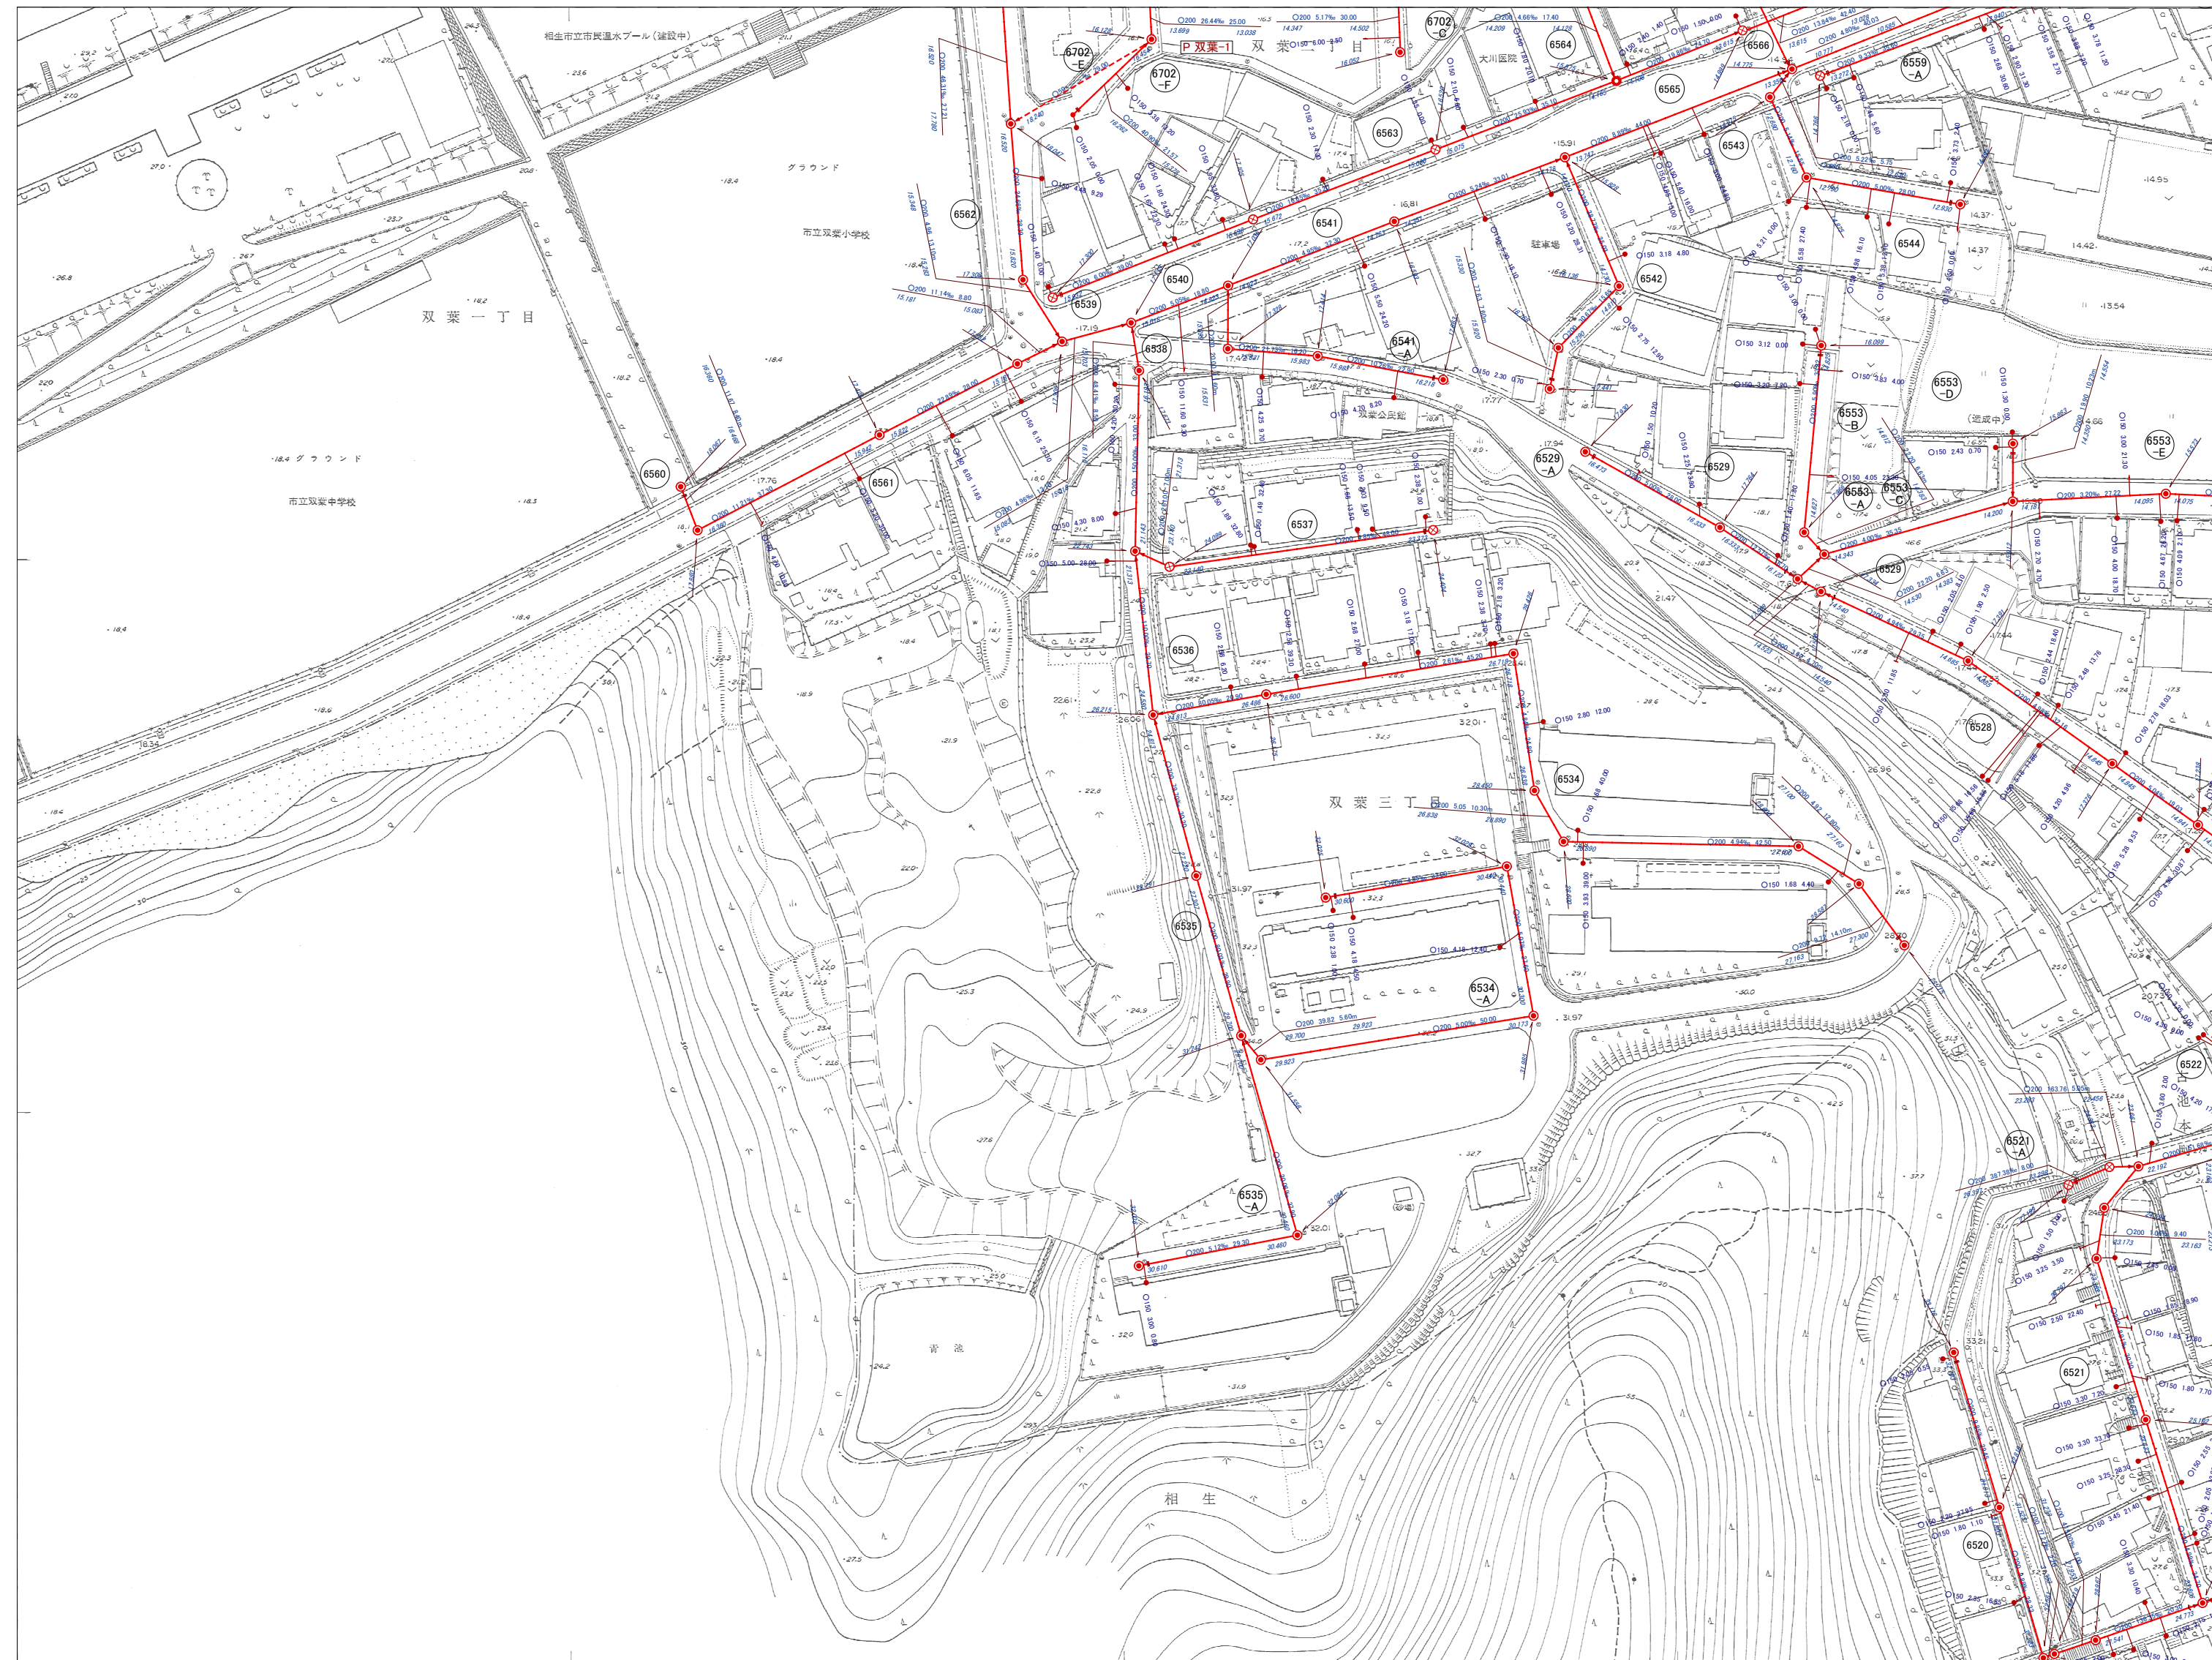


34-24	34-25	35-21
38-04	38-05	39-01
38-09	38-10	39-06

行政区画

兵 庫

相生市

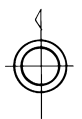

凡 例	
記 号	種 別
———	排水区界
———	分 区 界
====>	幹線管きよ
====>	枝線管きよ
--->	圧送管きよ
○	円 形 管
□	馬 蹄 形 管
□	矩 形 きよ
□	開 き きよ
ㄣ	蓋つき開ききよ
U	U 字 溝
○	0号人孔(内径75cm=円形)
◎	1号人孔(内径90cm=円形)
○	2号人孔(内径120cm=円形)
○	3号人孔(内径150cm=円形)
●	4号人孔(内径180cm=円形)
●	350人孔(内径35cm=円形) 小口径人孔(内径25cm=円形)
◎	600人孔(内径50cm=円形)
◎	600人孔(内径60cm=円形)
○	横 円 人 孔
◇	副 管 付 人 孔
—●—	キ ャ ッ プ 止
●	汚 水 樹
□	雨 水 樹
□	吐 き 口
□—□	伏 せ 継 し
P	マンホールポンプ

1 : 1,000

計画機関 相 生 市
作業機関 写測エンジニアリング株式会社

38-05