

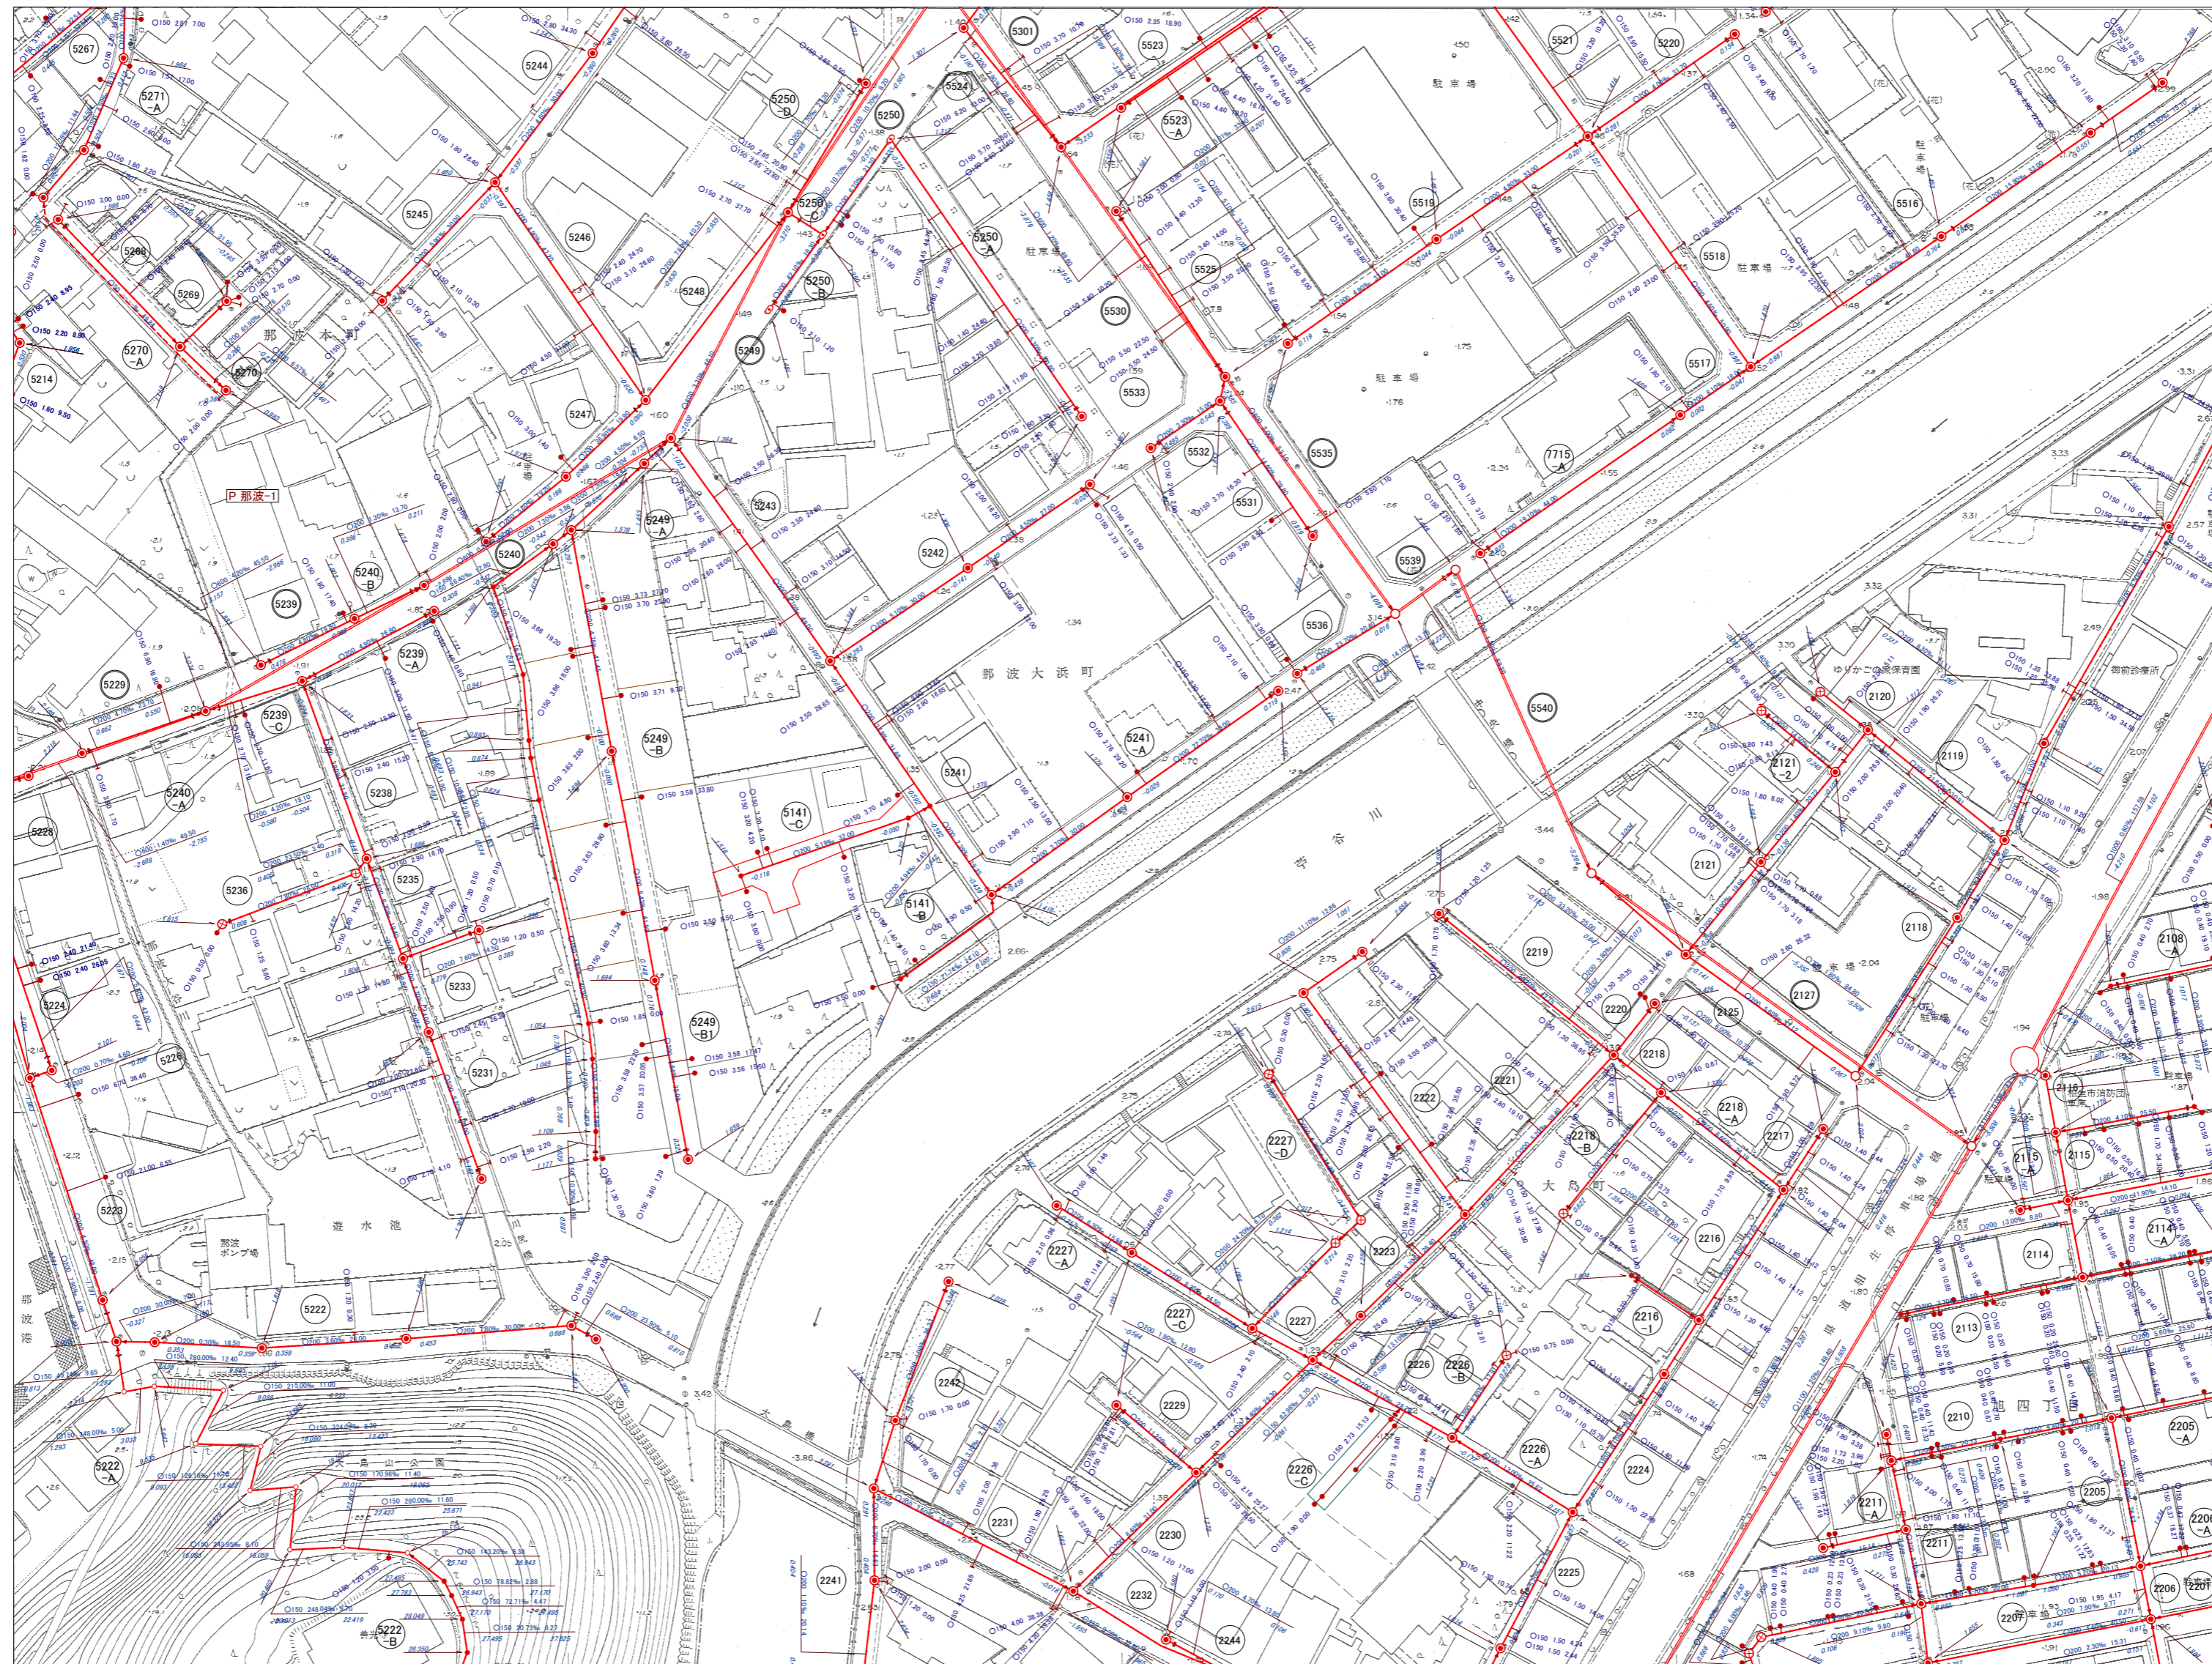


相生市公共下水道台帳施設平面図

令和三年三月調製

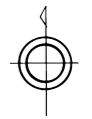

38-01	38-02	38-03
38-06	38-07	38-08
38-11	38-12	38-13

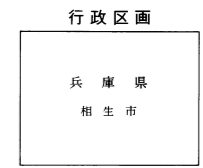

記号	種別
—	排水区界
- - -	分 区 界
→	幹線管きよ
→	枝線管きよ
→	圧送管きよ
○	内 形 管
□	馬てい形きよ
□	矩 形 管
□	開 き 口
□	蓋つき開き口
U	U 字溝
○	0号人孔(内径750円形)
○	1号人孔(内径900円形)
○	2号人孔(内径1200円形)
○	3号人孔(内径1500円形)
○	4号人孔(内径1800円形)
○	350人孔(内径300円形)
○	500人孔(内径500円形)
○	600人孔(内径600円形)
○	積 円 人 孔
○	副管付人孔
—	キャップ止
→	汚 水 井
□	雨 水 井
→	吐 き 口
→	伏 せ 越 し
P	マンホールポンプ