



相生市公共下水道台帳施設平面図

平成三十年三月調製

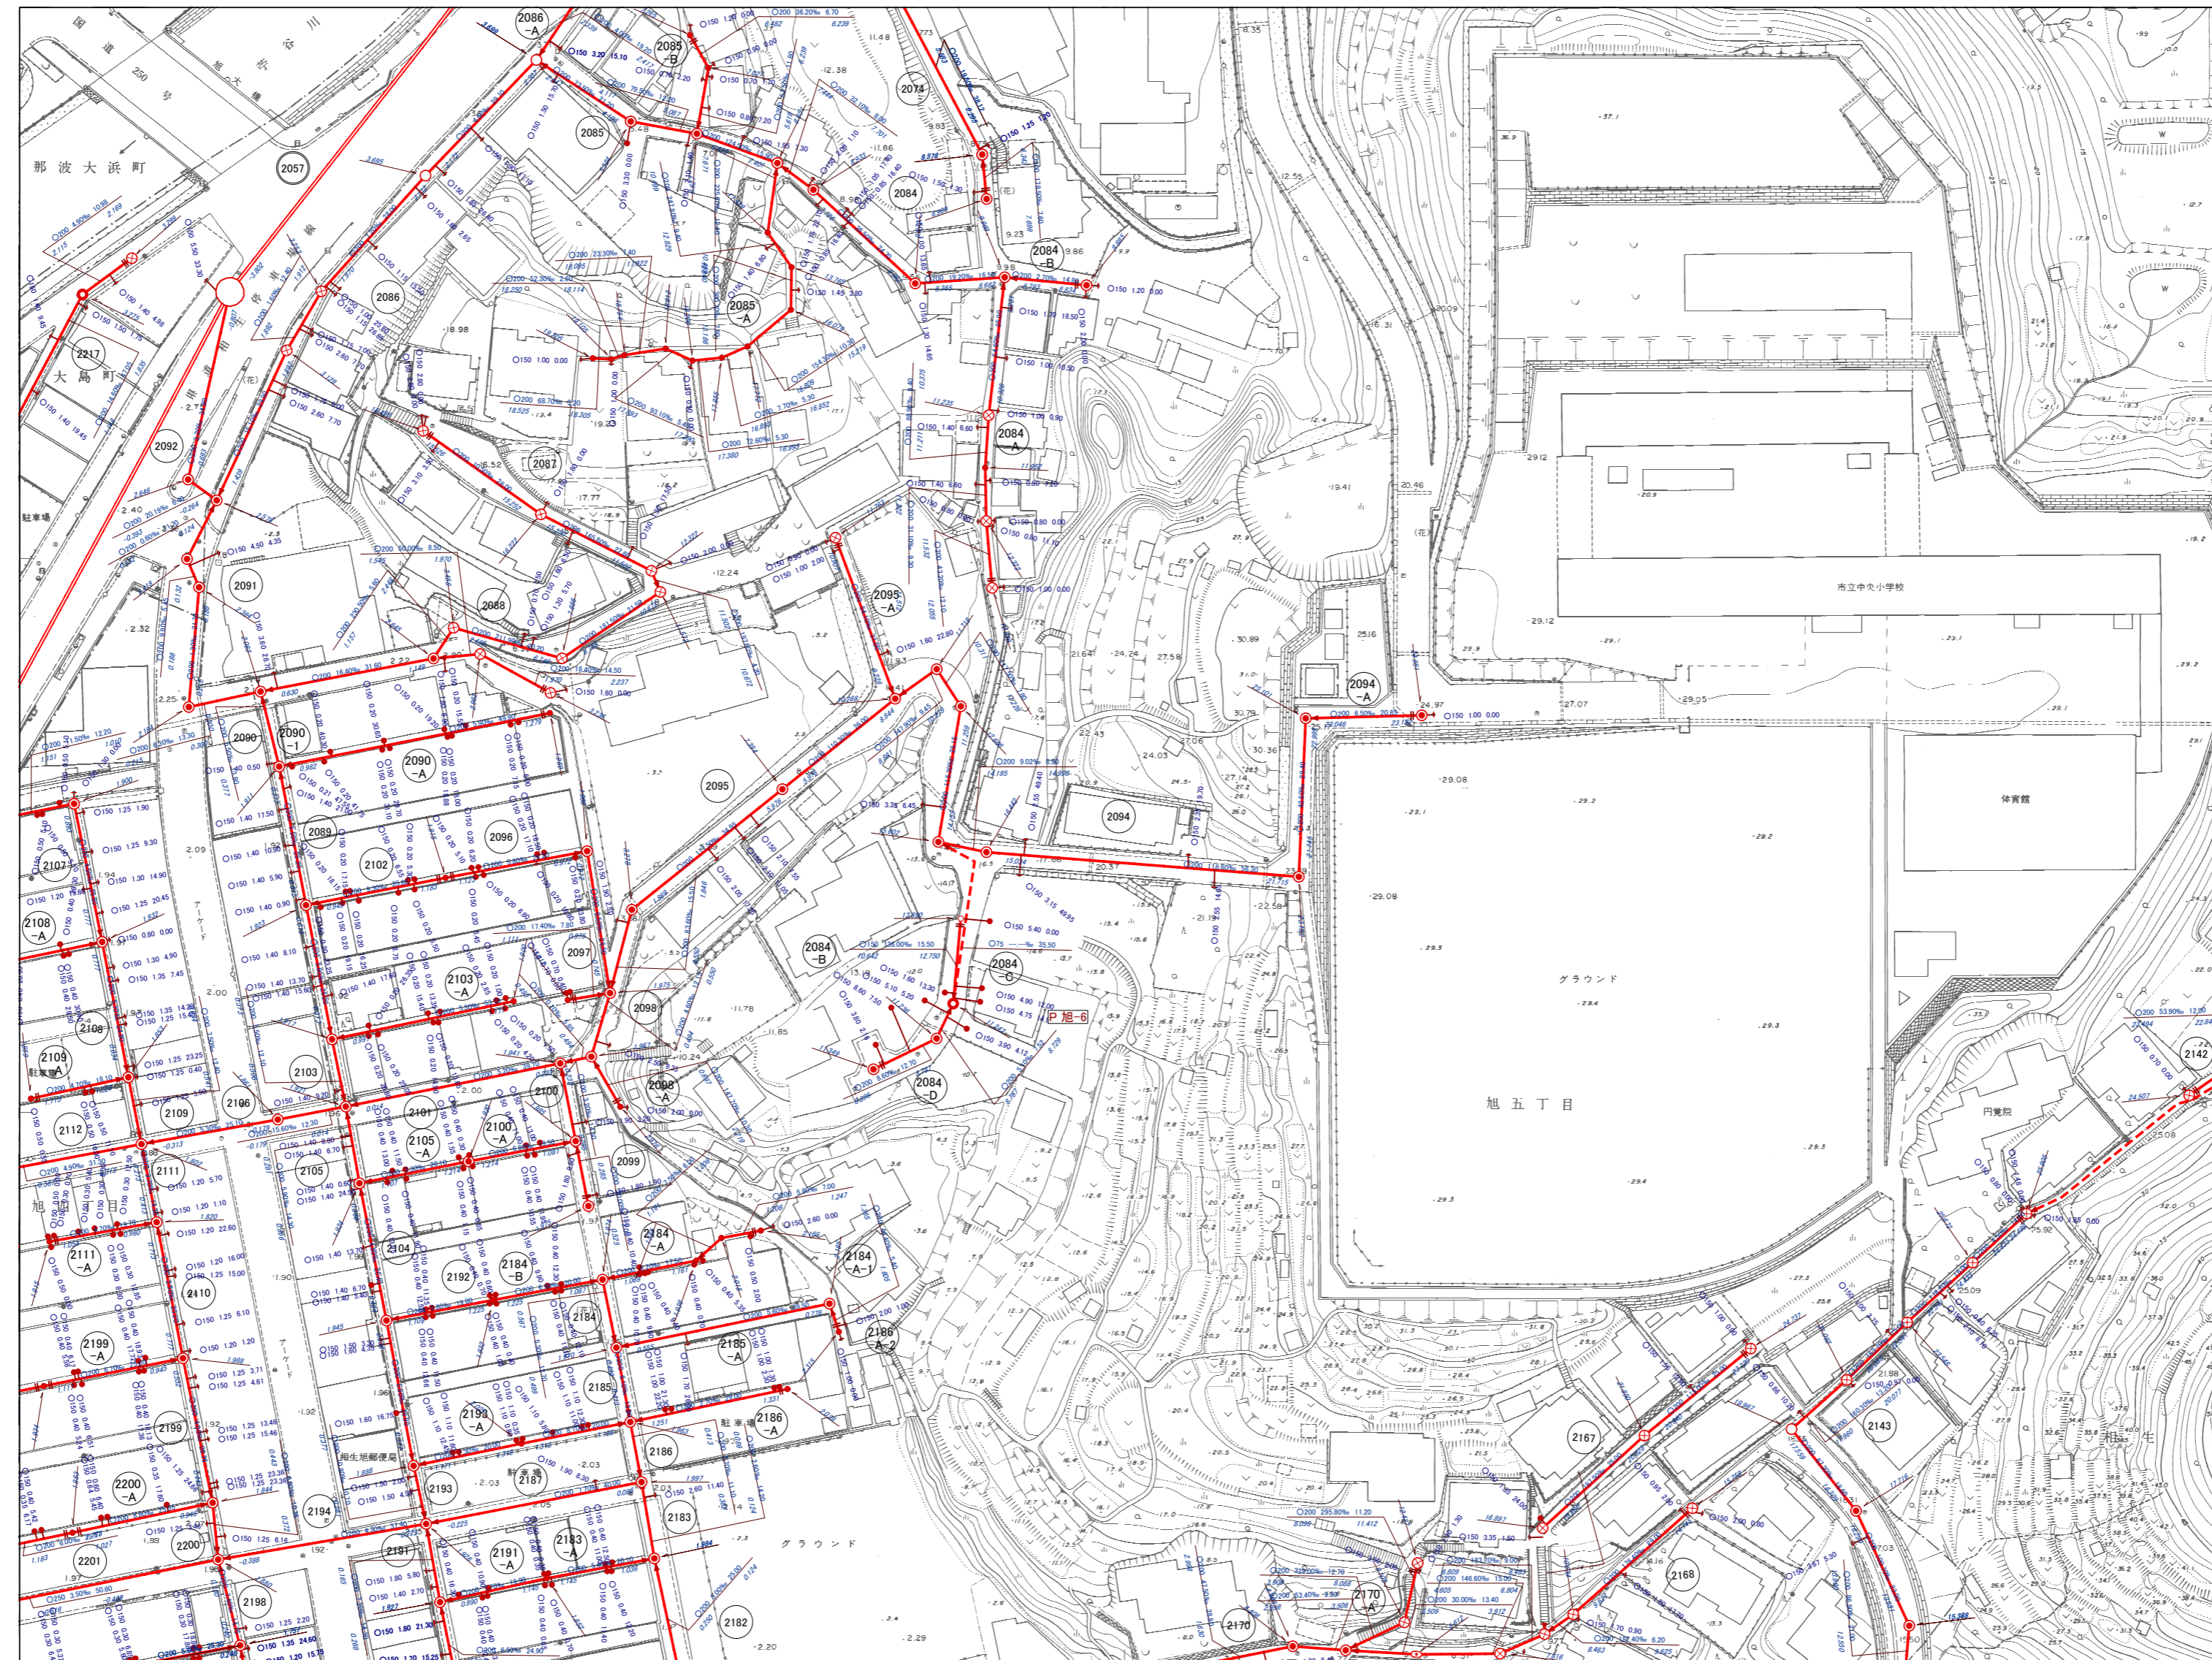

38-02	38-03	38-04
38-07	38-08	38-09
38-12	38-13	38-14

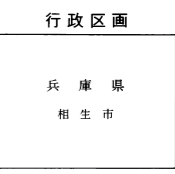

記号	種別
---	排水区界
---	分 区 界
→	幹線管きよ
→	枝線管きよ
→	圧送管きよ
○	内 形 管
○	馬てい形きよ
□	矩 形 管
□	開 き きよ
□	蓋つき開き
U	U 字溝
○	0号人孔(内径75=円形)
○	1号人孔(内径90=円形)
○	2号人孔(内径120=円形)
○	3号人孔(内径150=円形)
○	4号人孔(内径180=円形)
○	350人孔(内径300=円形)
○	450人孔(内径350=円形)
○	500人孔(内径500=円形)
○	600人孔(内径600=円形)
○	積 円 人 孔
○	副管付人孔
—	キャップ止
→	汚 水 井
→	雨 水 井
→	吐 き 口
→	伏 せ 越 し
P	マンホールポンプ