


1 : 1,000
38-09

相生市公共下水道台帳施設平面図

令和四年三月調製

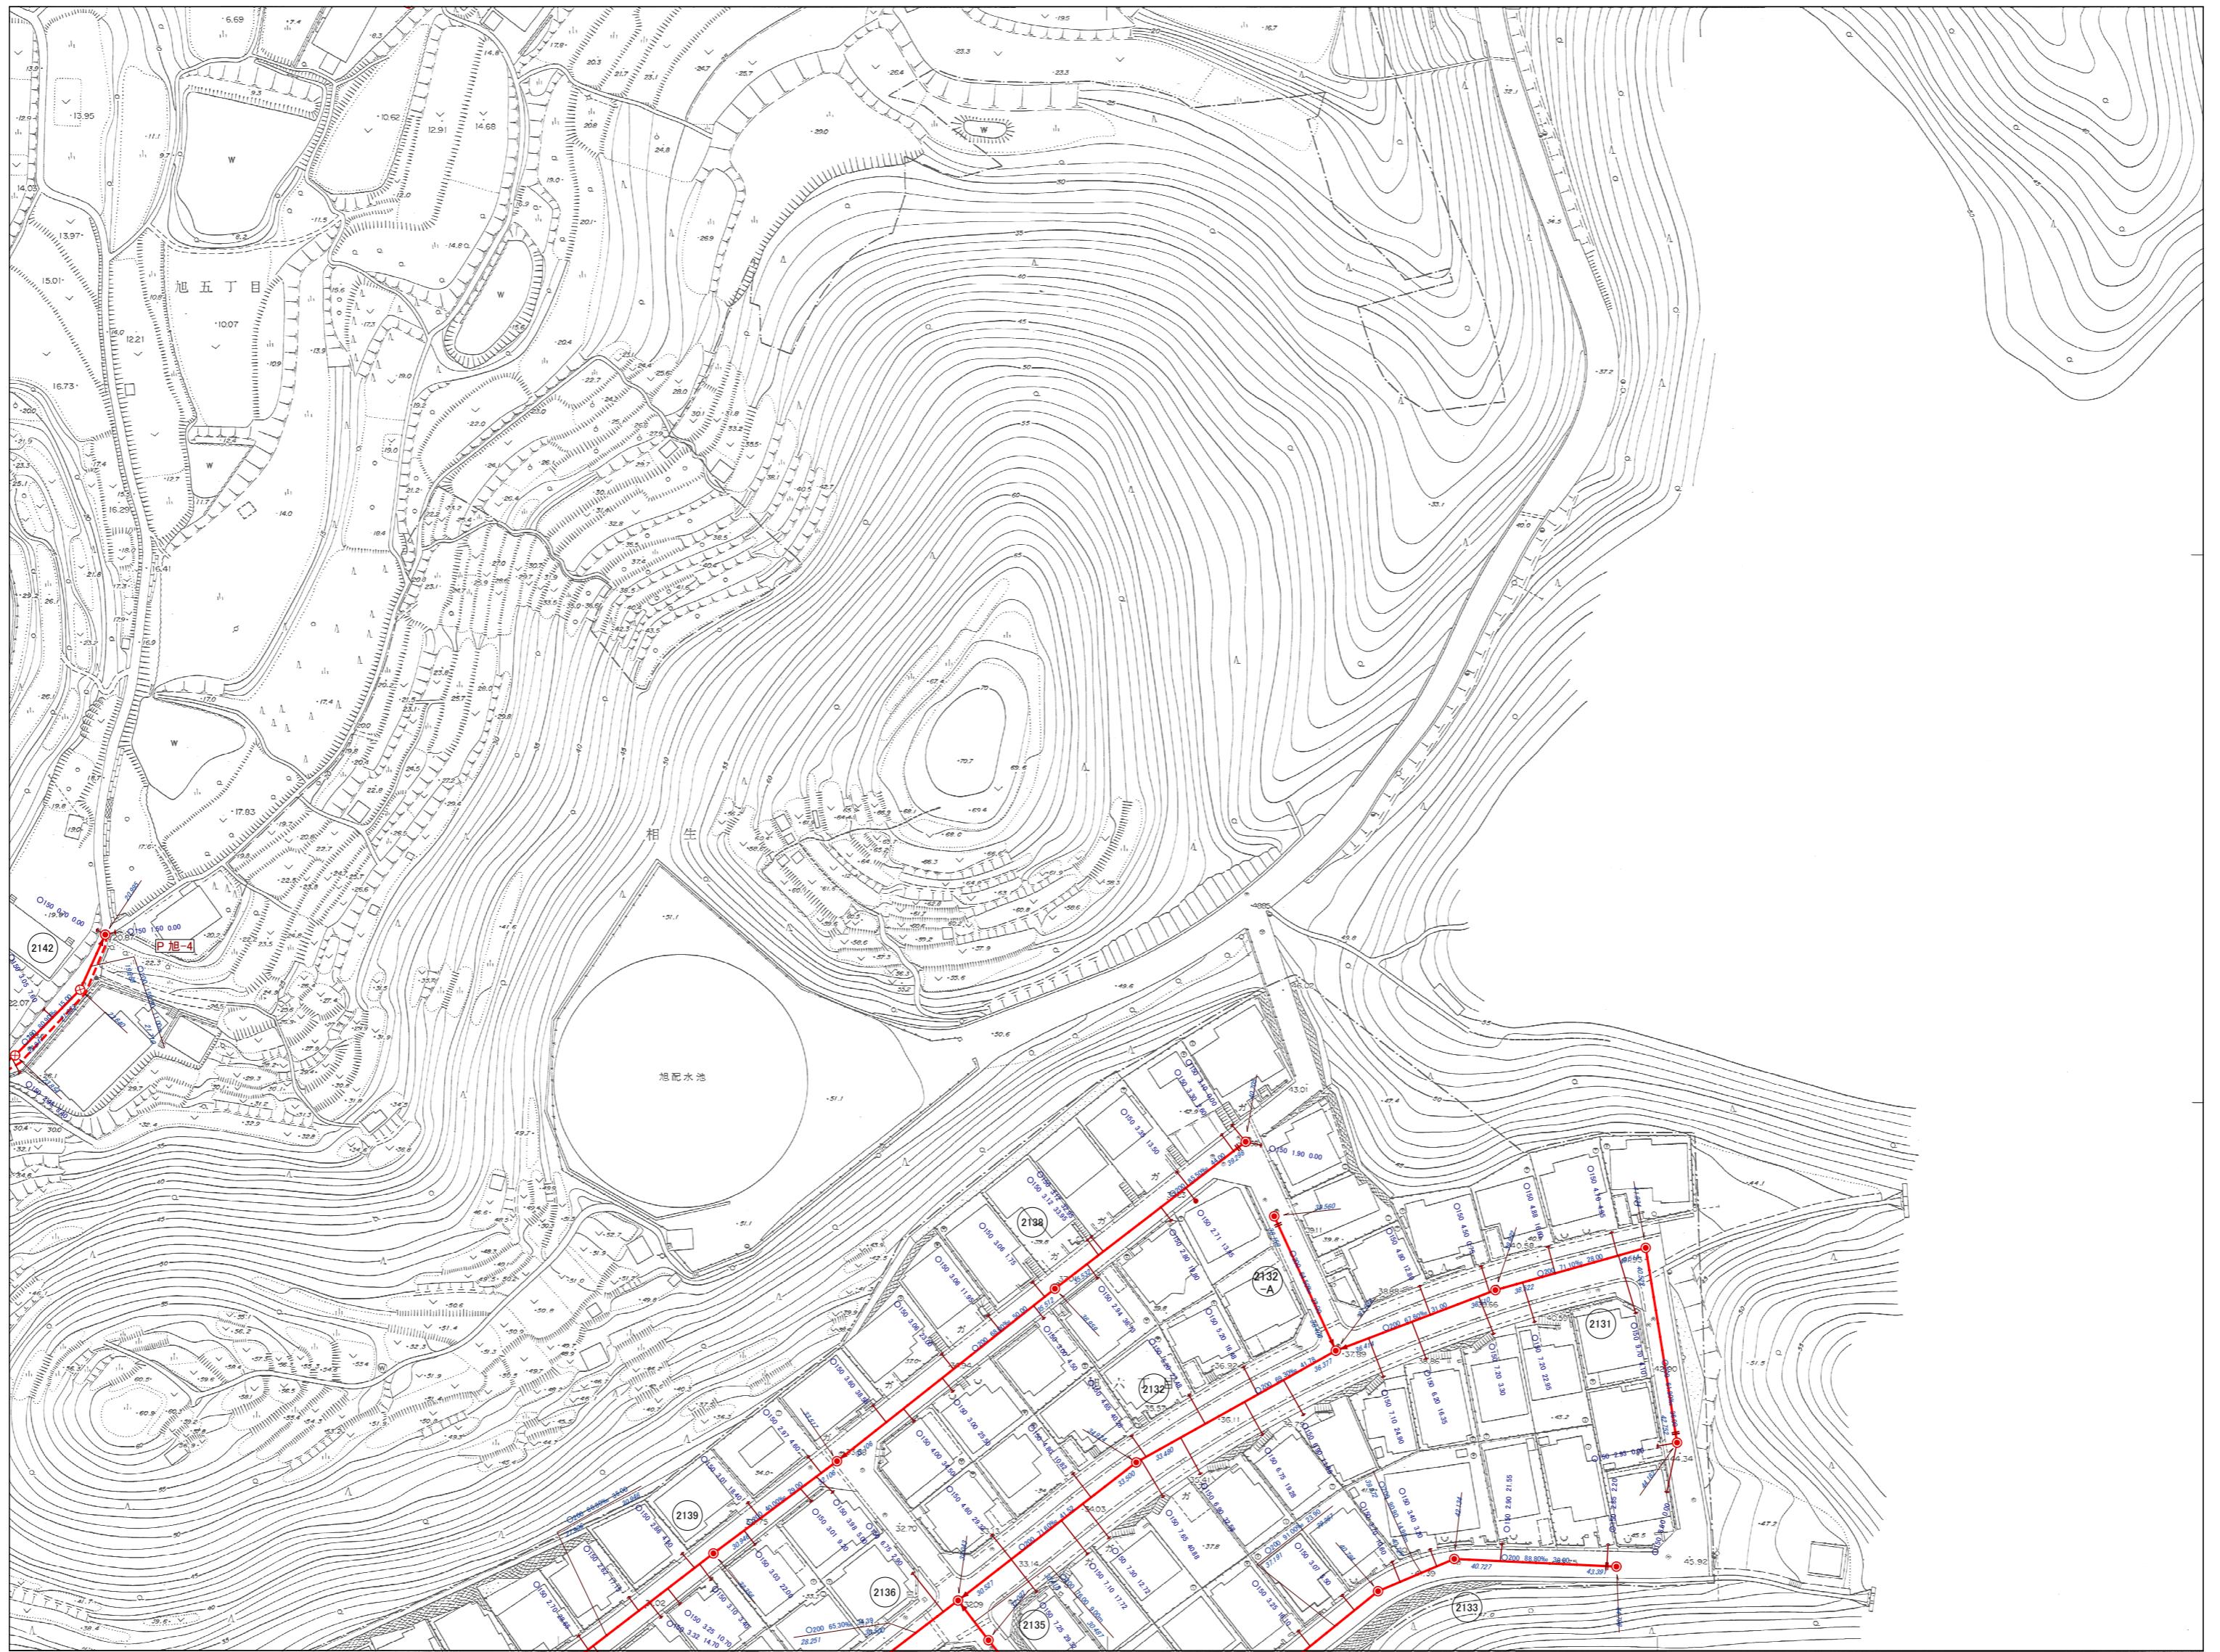

38-03	38-04	38-05
38-08	38-09	38-10
38-13	38-14	38-15

行政区画

兵 庫 県

相 生 市



凡 例	
記 号	種 別
— — — —	排 水 区 界
— — — —	分 区 界
— — →	幹 線 管 き よ
— — →	枝 線 管 き よ
— — →	圧 送 管 き よ
○	円 形 管
□	馬 てい 形 き よ
□	矩 形 き よ
□	開 き よ
□	蓋つき開きよ
U	U 字 溝
○	0 号人孔(内径75cm円形)
◎	1 号人孔(内径90cm円形)
○	2 号人孔(内径120cm円形)
○	3 号人孔(内径150cm円形)
●	4 号人孔(内径180cm円形)
●	350人孔(内径35cm円形) 小口径人孔(内径 20 ~ 35cm 円形)
◎	500人孔(内径50cm円形)
◎	600人孔(内径60cm円形)
○	椭 圆 人 孔
◎	副 管 付 人 孔
— —	キ ャ ッ ブ 止
— — ●	汚 水 树
□	雨 水 树
— — B — —	吐 き 口
☒ — — ☒	伏 せ 越 し
P	マンホールポンプ

計画機関 相生市
作業機関 対測エンジニアリング株式会社