



1:1,000
38-15

相生市公共下水道台帳施設平面図

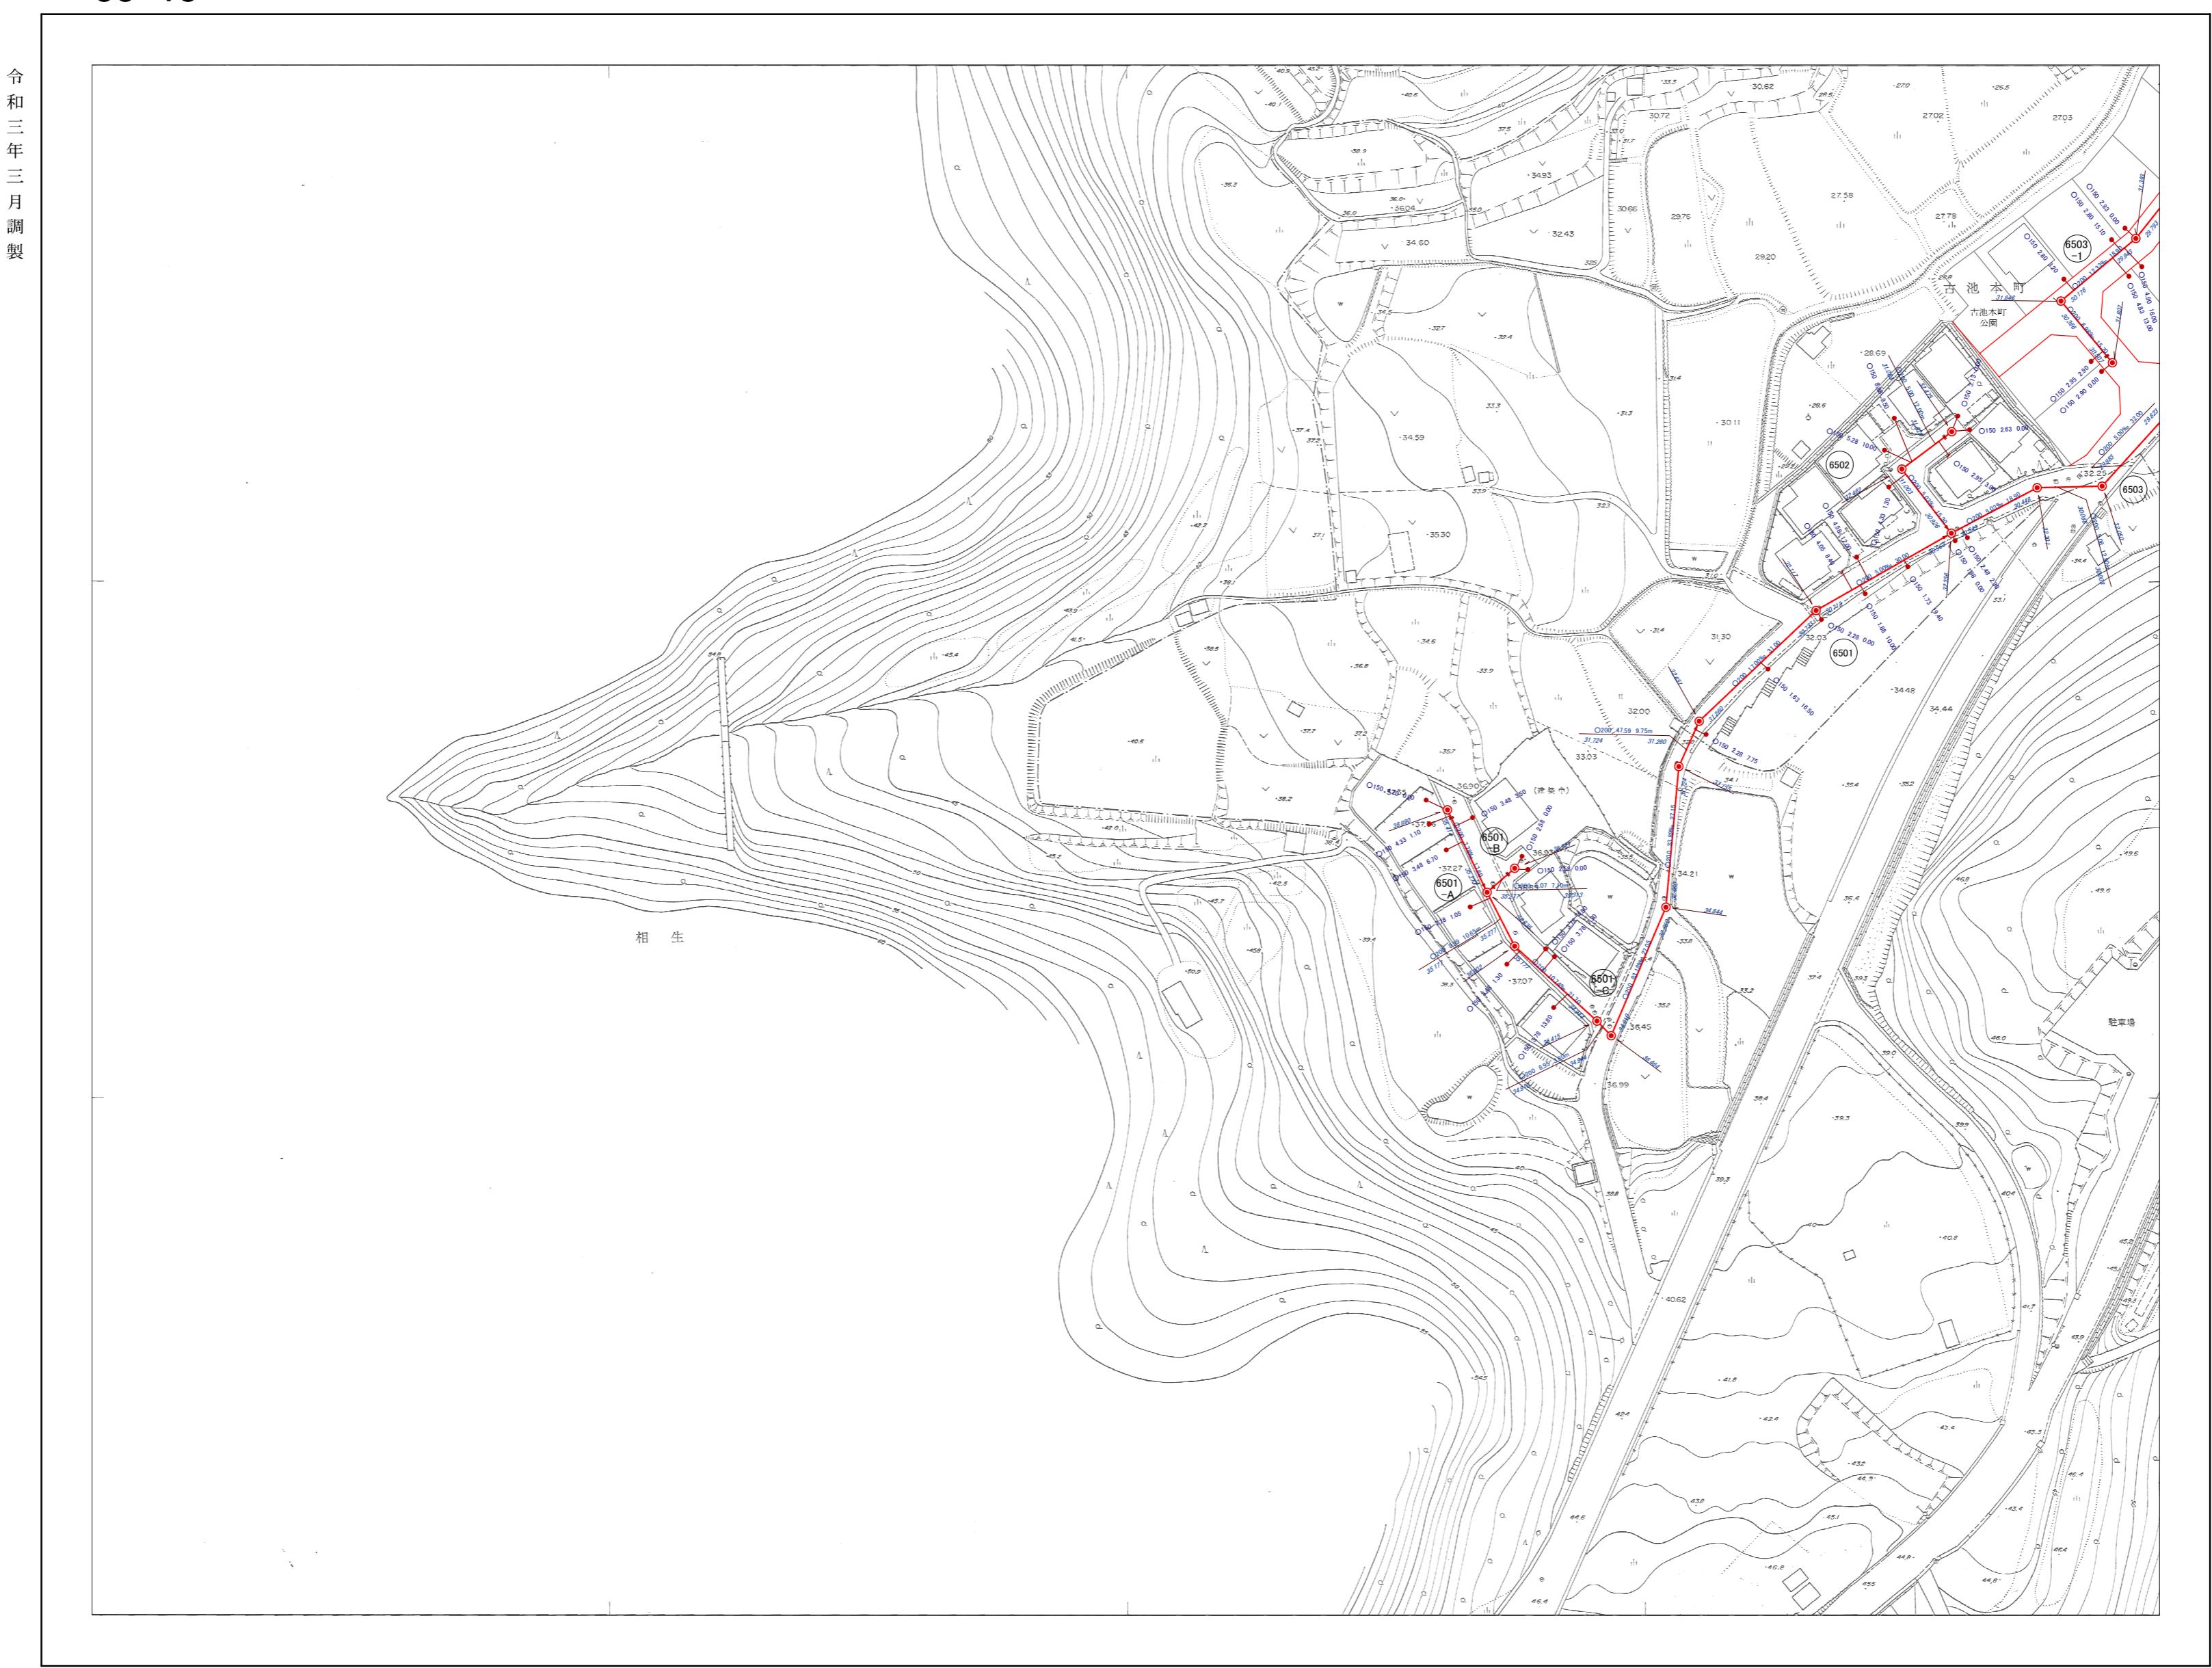

38-09	38-10	39-06
38-14	38-15	39-11
38-19		

行政区画
兵庫県
相生市

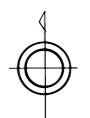

凡例	
記号	種別
---	排水区界
---	分区界
→	幹線管きよ
→	枝線管きよ
→	圧送管きよ
○	円形管
□	馬蹄形きよ
□	矩形きよ
□	開きよ
□	蓋つき開きよ
U	U字溝
○	0号人孔(内径75cm円形)
◎	1号人孔(内径90cm円形)
○	2号人孔(内径120cm円形)
○	3号人孔(内径150cm円形)
●	4号人孔(内径180cm円形)
●	350人孔(内径250cm円形)
○	小口径人孔(内径20~35cm円形)
◎	500人孔(内径500cm円形)
◎	600人孔(内径600cm円形)
○	格円人孔
○	副蓋付人孔
—	キャップ止
●	污水栓
□	雨水栓
—	吐き口
□	伏せ越し
P	マンホールポンプ