

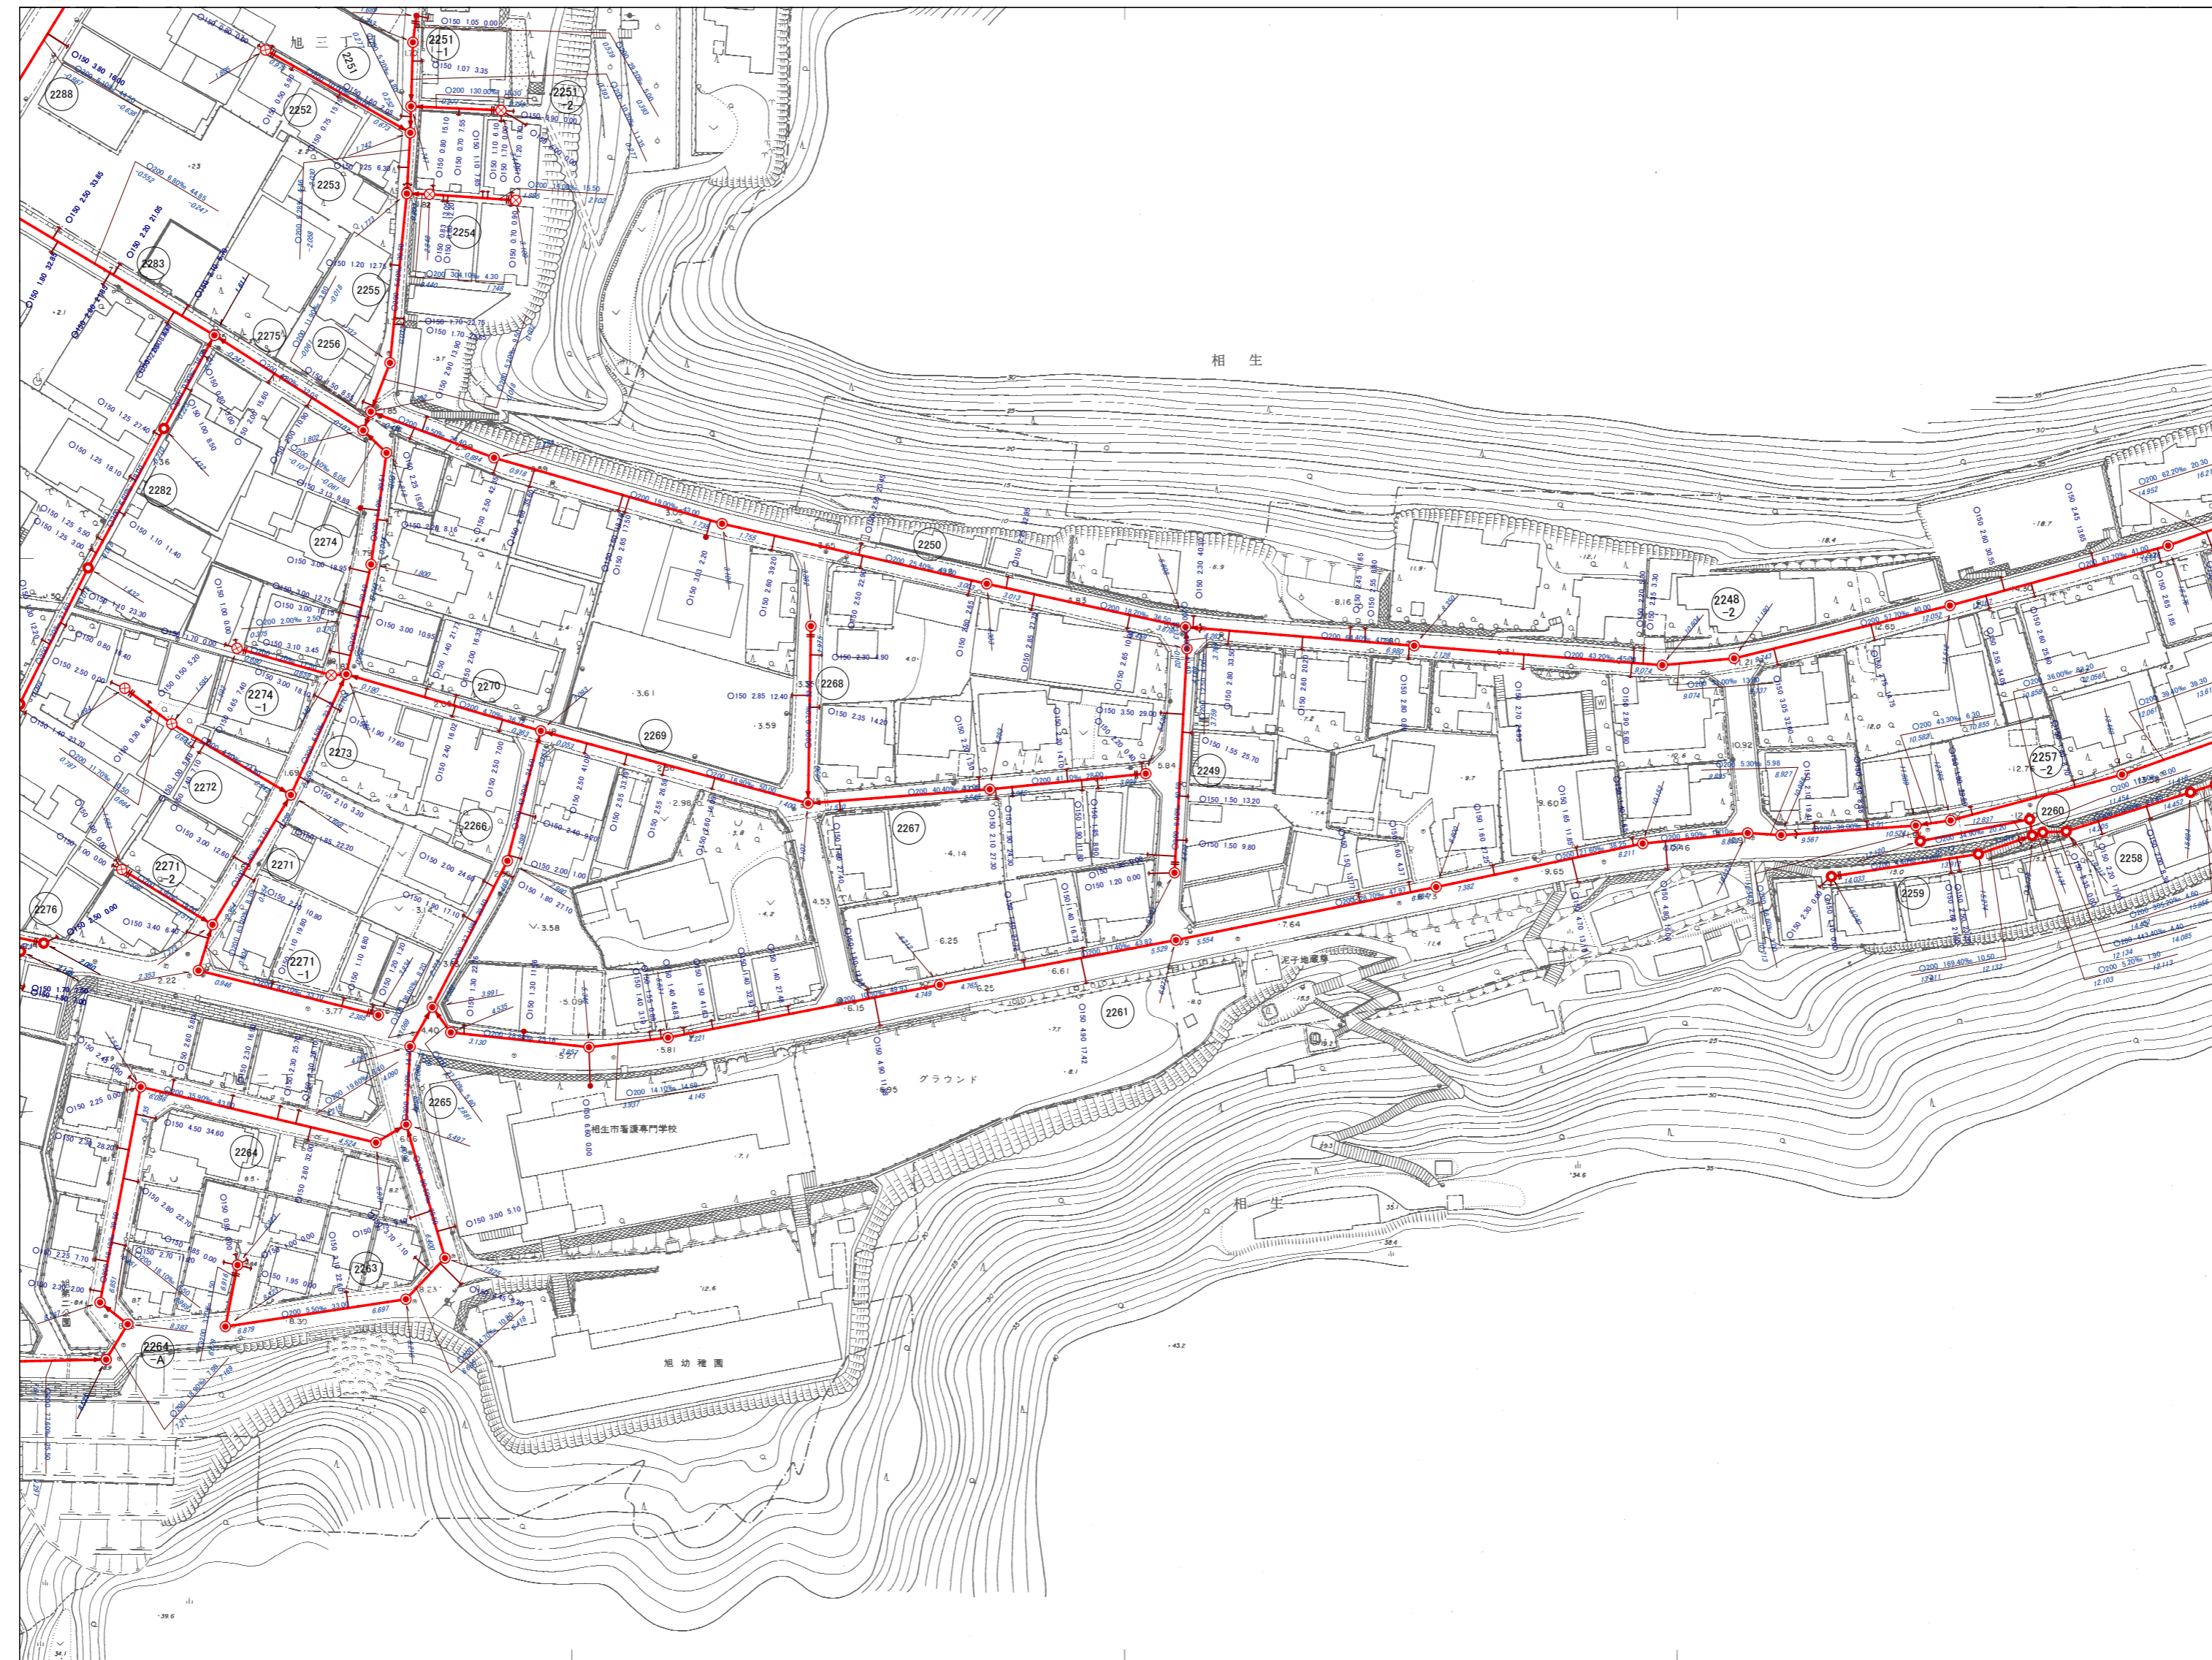


相生市公共下水道台帳施設平面図

令和二年三月調製

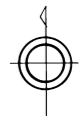

38-12	38-13	38-14
38-17	38-18	38-19
38-22	38-23	38-24

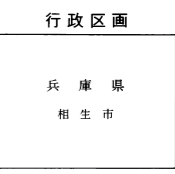

記号	種別
—	排水区界
- - -	分區界
→	幹線管きよ
→	枝線管きよ
→	圧送管きよ
○	円形管
□	馬てい形きよ
□	矩形きよ
□	開口きよ
□	蓋つき開口きよ
U	U字溝
○	0号人孔(内径75mm円形)
○	1号人孔(内径90mm円形)
○	2号人孔(内径120mm円形)
○	3号人孔(内径150mm円形)
○	4号人孔(内径180mm円形)
○	350人孔(内径350mm円形)
○	450人孔(内径450mm円形)
○	500人孔(内径500mm円形)
○	600人孔(内径600mm円形)
○	積円人孔
○	副管付人孔
—	キャップ止
→	汚水井
□	雨水井
→	吐き口
→	伏せ越し
P	マンホールポンプ

