


相生市公共下水道台帳施設平面図


令和三年三月調製

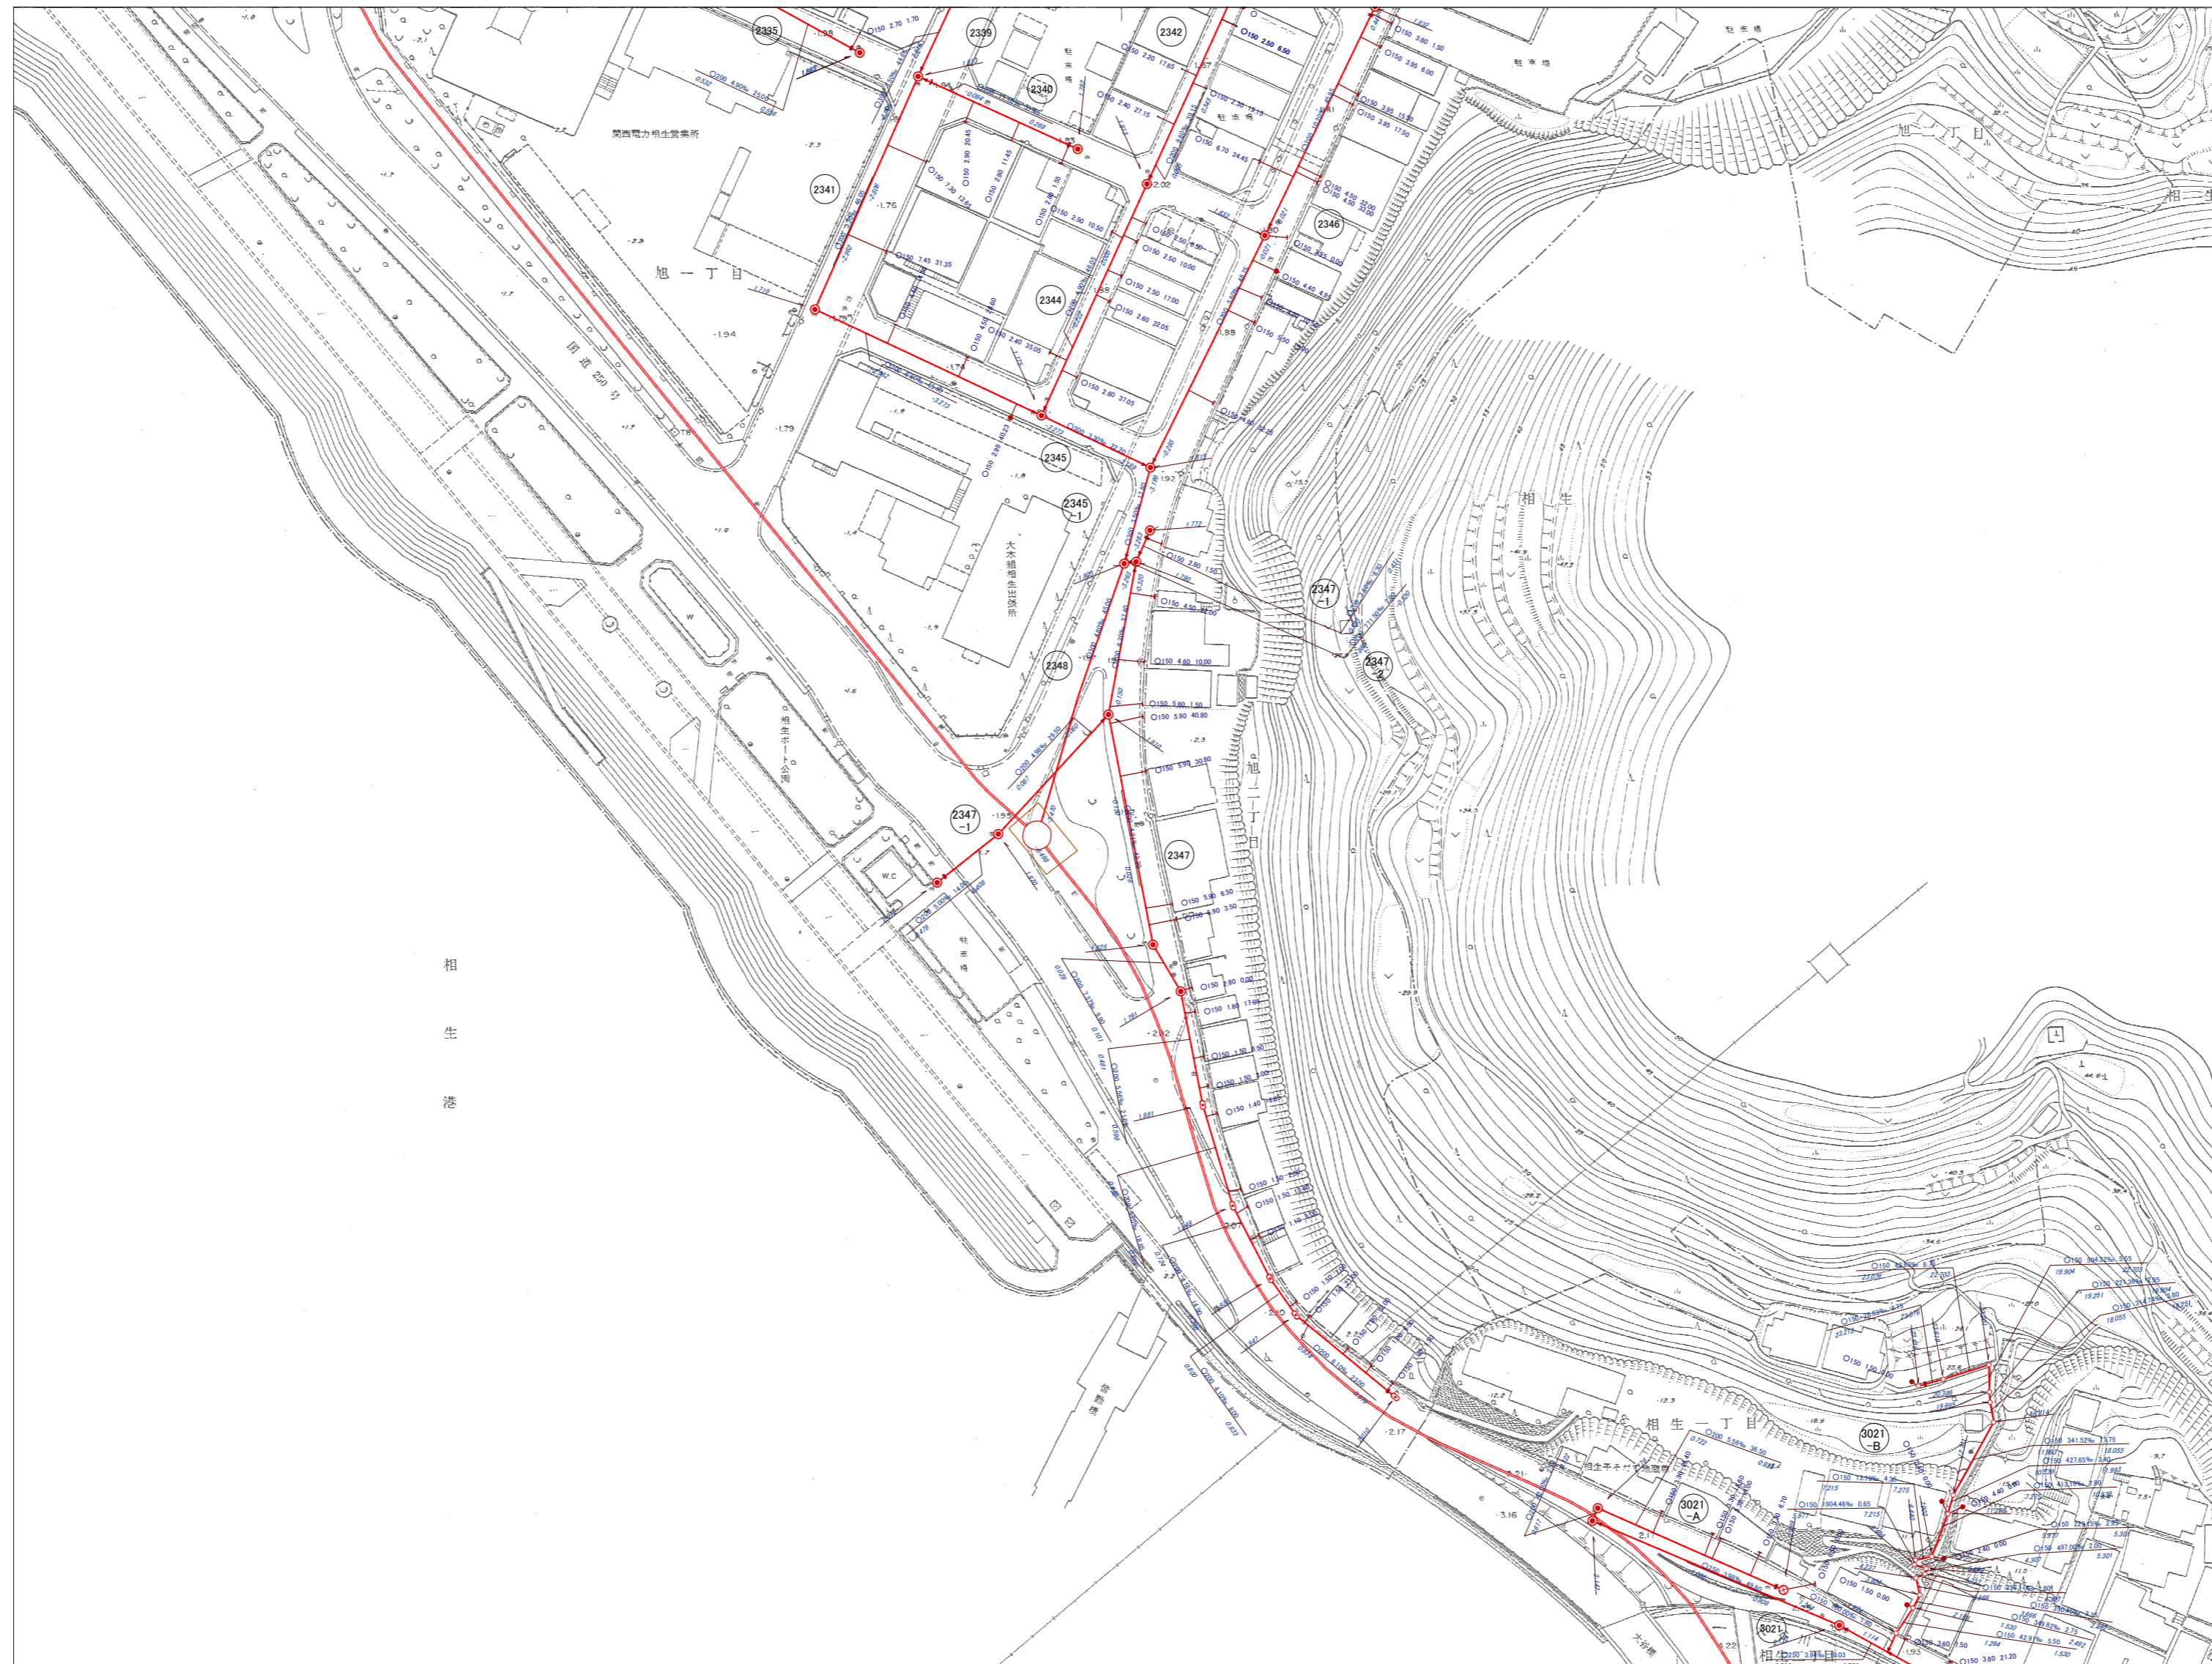

38-16	38-17	38-18
	38-22	38-23
	42-02	42-03

行政区画

兵庫県
相生市

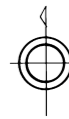

凡例	
記号	種別
---	排水区界
---	分区界
→	幹線管きよ
→	枝線管きよ
→	圧送管きよ
○	円形管
□	馬てい形きよ
□	矩形きよ
□	開口きよ
□	蓋つき開口きよ
U	U字溝
○	0号人孔(内径75mm円形)
○	1号人孔(内径90mm円形)
○	2号人孔(内径120mm円形)
○	3号人孔(内径150mm円形)
○	4号人孔(内径180mm円形)
●	350人孔(内径300mm円形)
●	450人孔(内径350mm円形)
●	500人孔(内径400mm円形)
●	600人孔(内径450mm円形)
○	楕円人孔
○	縦管付人孔
—	キャップ止
→	汚水井
→	雨水井
→	吐き口
→	伏せ越し
P	マンホールポンプ