


1:1,000  
39-03



# 相生市公共下水道台帳施設平面図

平成三十年三月調製

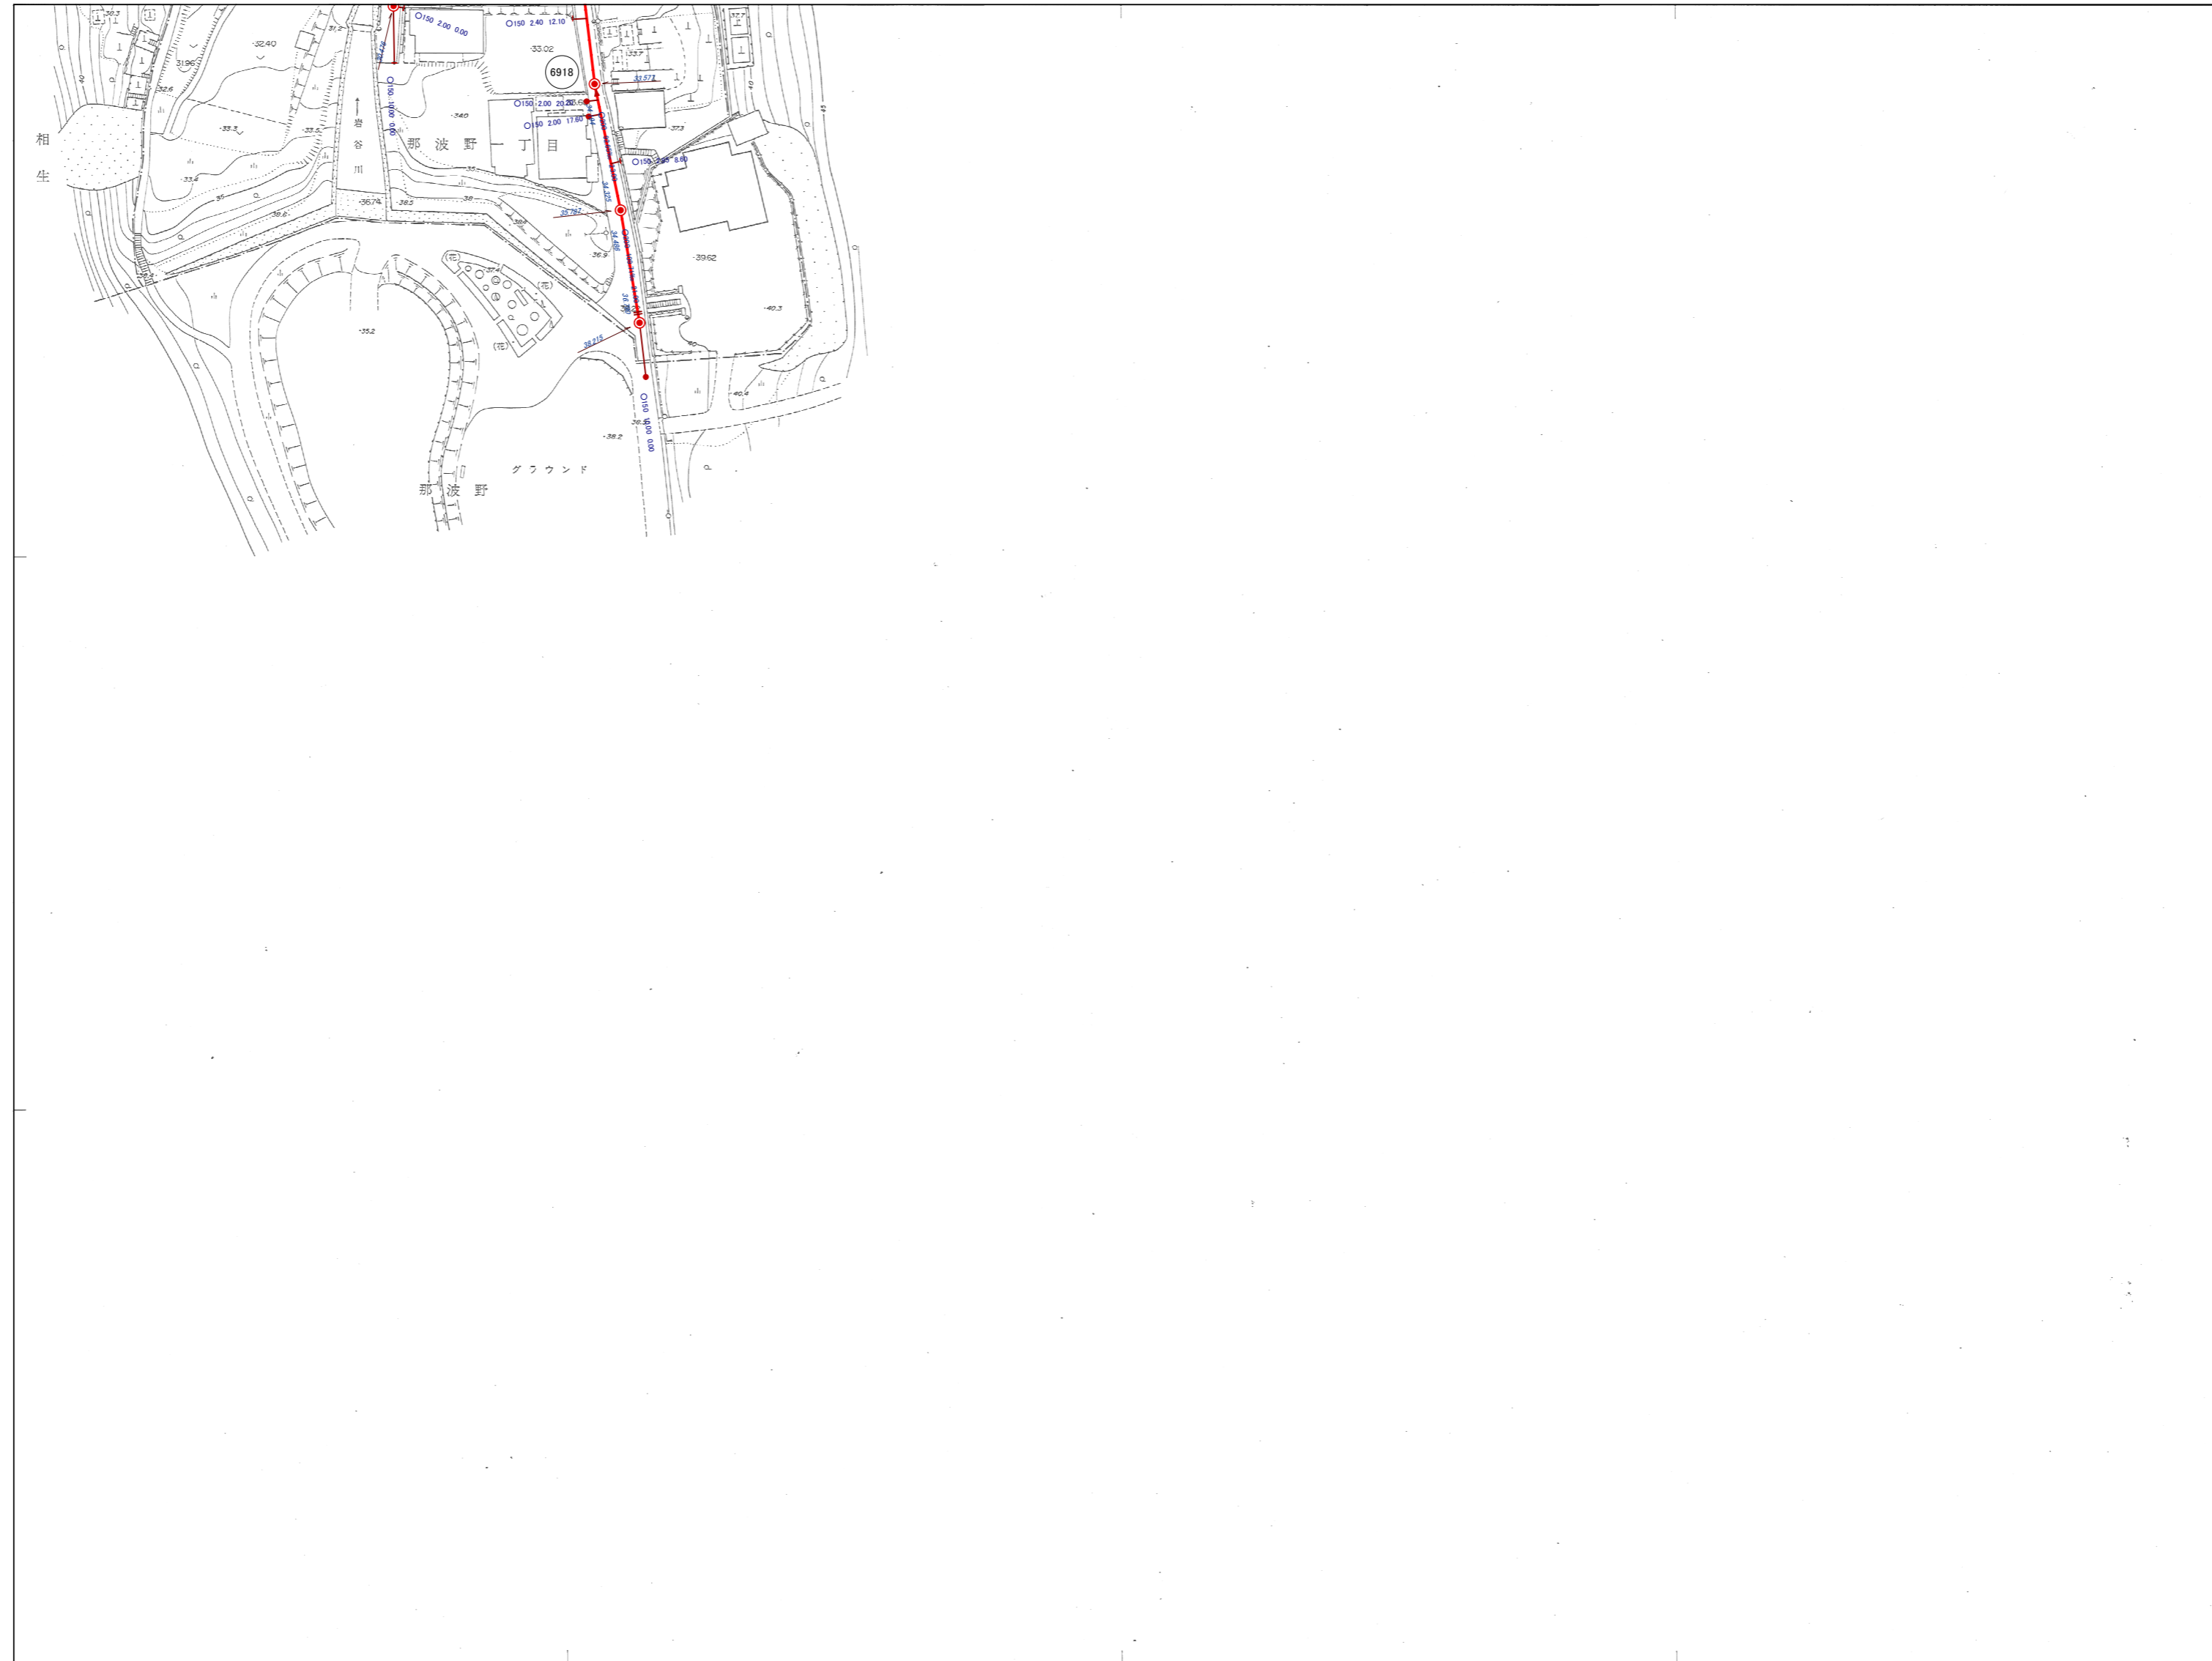

35-22	35-23	35-24
39-02	39-03	
39-07		

行政区画

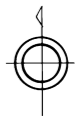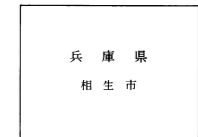

凡例	
記号	種別
---	排水区界
---	分区界
→	幹線管きよ
→	枝線管きよ
→	圧送管きよ
○	円形管
□	馬てい形きよ
□	矩形きよ
□	開口きよ
□	蓋つき開口きよ
U	U字溝
○	0号人孔(内径75=円形)
⊙	1号人孔(内径90=円形)
○	2号人孔(内径120=円形)
○	3号人孔(内径150=円形)
●	4号人孔(内径180=円形)
●	350人孔(内径30=円形)
●	500人孔(内径50=円形)
●	600人孔(内径60=円形)
○	積円人孔
○	副管付人孔
—	キャップ止
→	汚水柵
□	雨水柵
→	吐き口
→	伏せ越し
P	マンホールポンプ

1:1,000



計画機関 相生市  
作業機関 写測エンジニアリング株式会社

39-03