

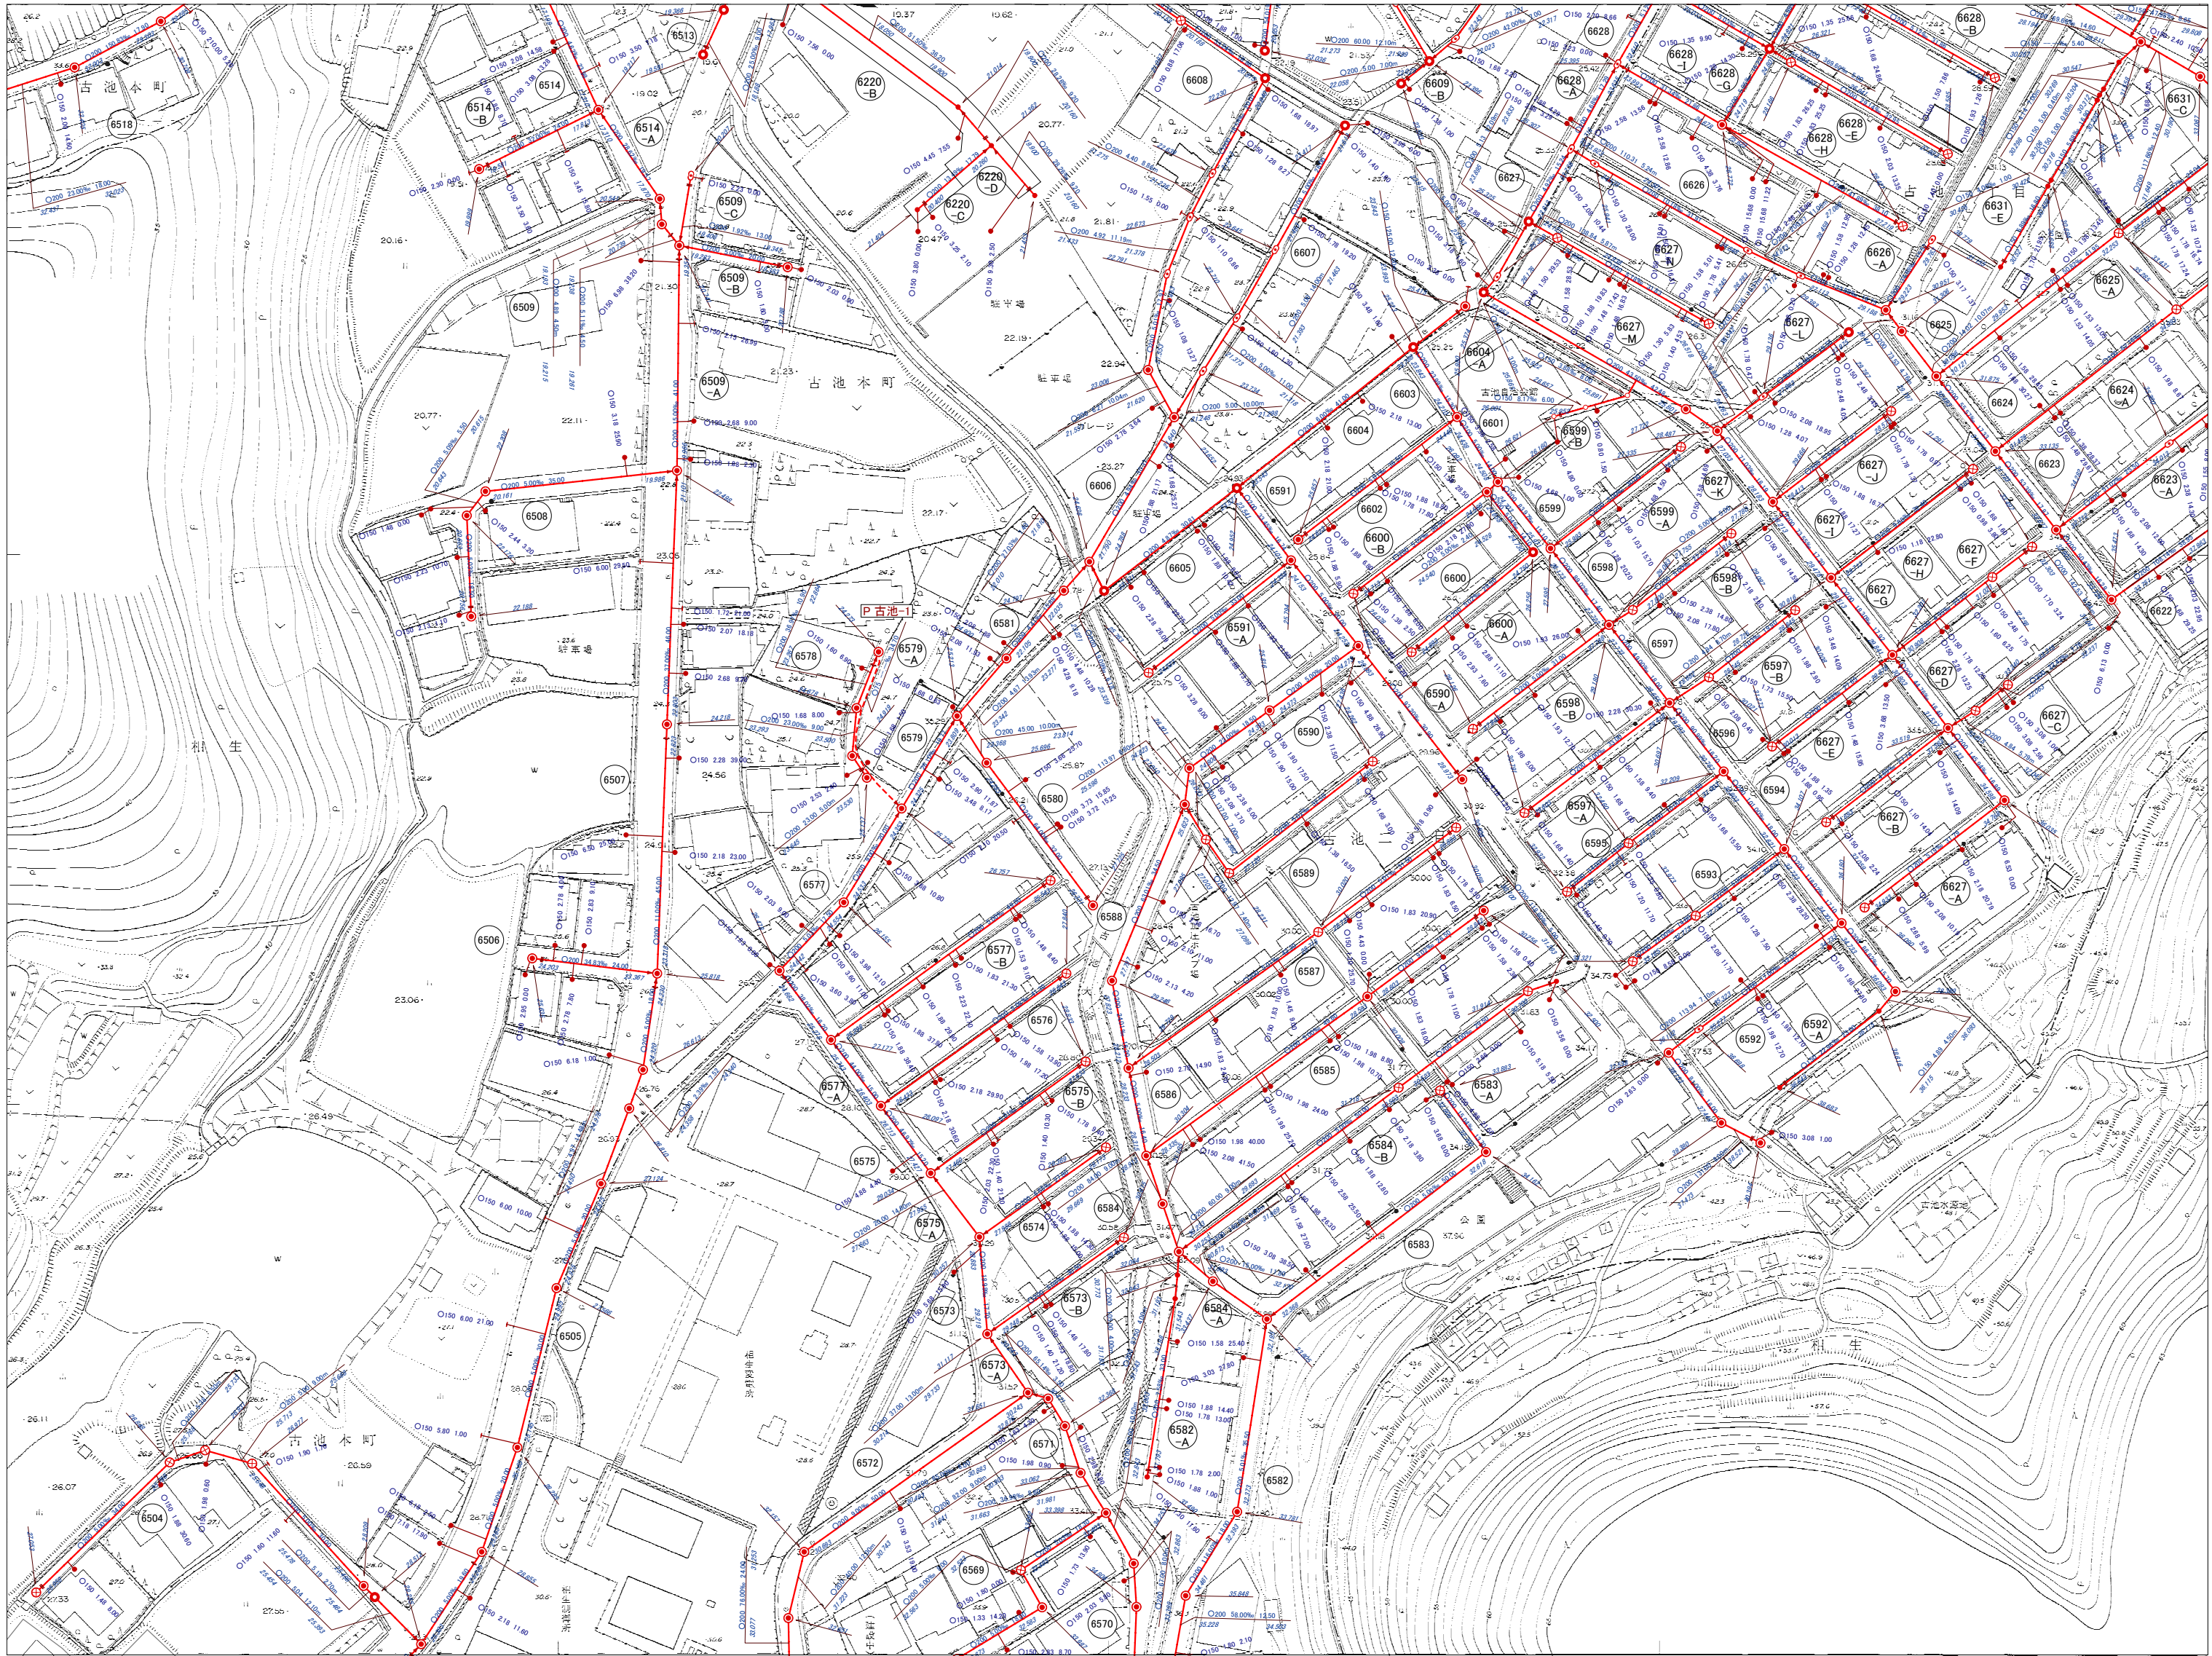


相生市公共下水道台帳施設平面図


令和三年三月調製

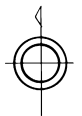

38-05	39-01	39-02
38-10	39-06	39-07
38-15	39-11	

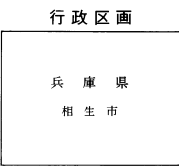

凡 例	
記 号	種 別
---	排水区界
---	分 区 界
==>	幹線管きよ
==>	枝線管きよ
==>	圧送管きよ
○	円形管
□	馬てい形きよ
□	矩 形 管
□	開 き よ
□	蓋つき開きよ
U	U 字 溝
○	0号人孔(内径75cm円形)
●	1号人孔(内径90cm円形)
○	2号人孔(内径120cm円形)
○	3号人孔(内径150cm円形)
●	4号人孔(内径180cm円形)
●	350人孔(内径35cm円形)
●	450人孔(内径45cm円形)
●	500人孔(内径50cm円形)
●	600人孔(内径60cm円形)
○	横 円 人 孔
○	副 管 付 人 孔
—	キャップ止
—●	汚 水 井
□	雨 水 井
—	吐 き 口
—	伏 せ 継 し
P	マンホールポンプ

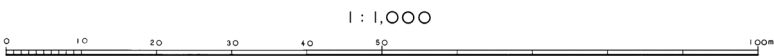

計画機関 相 生 市
作業機関 写真エンジニアリング株式会社