



相生市公共下水道台帳施設平面図

平成三十年三月調製

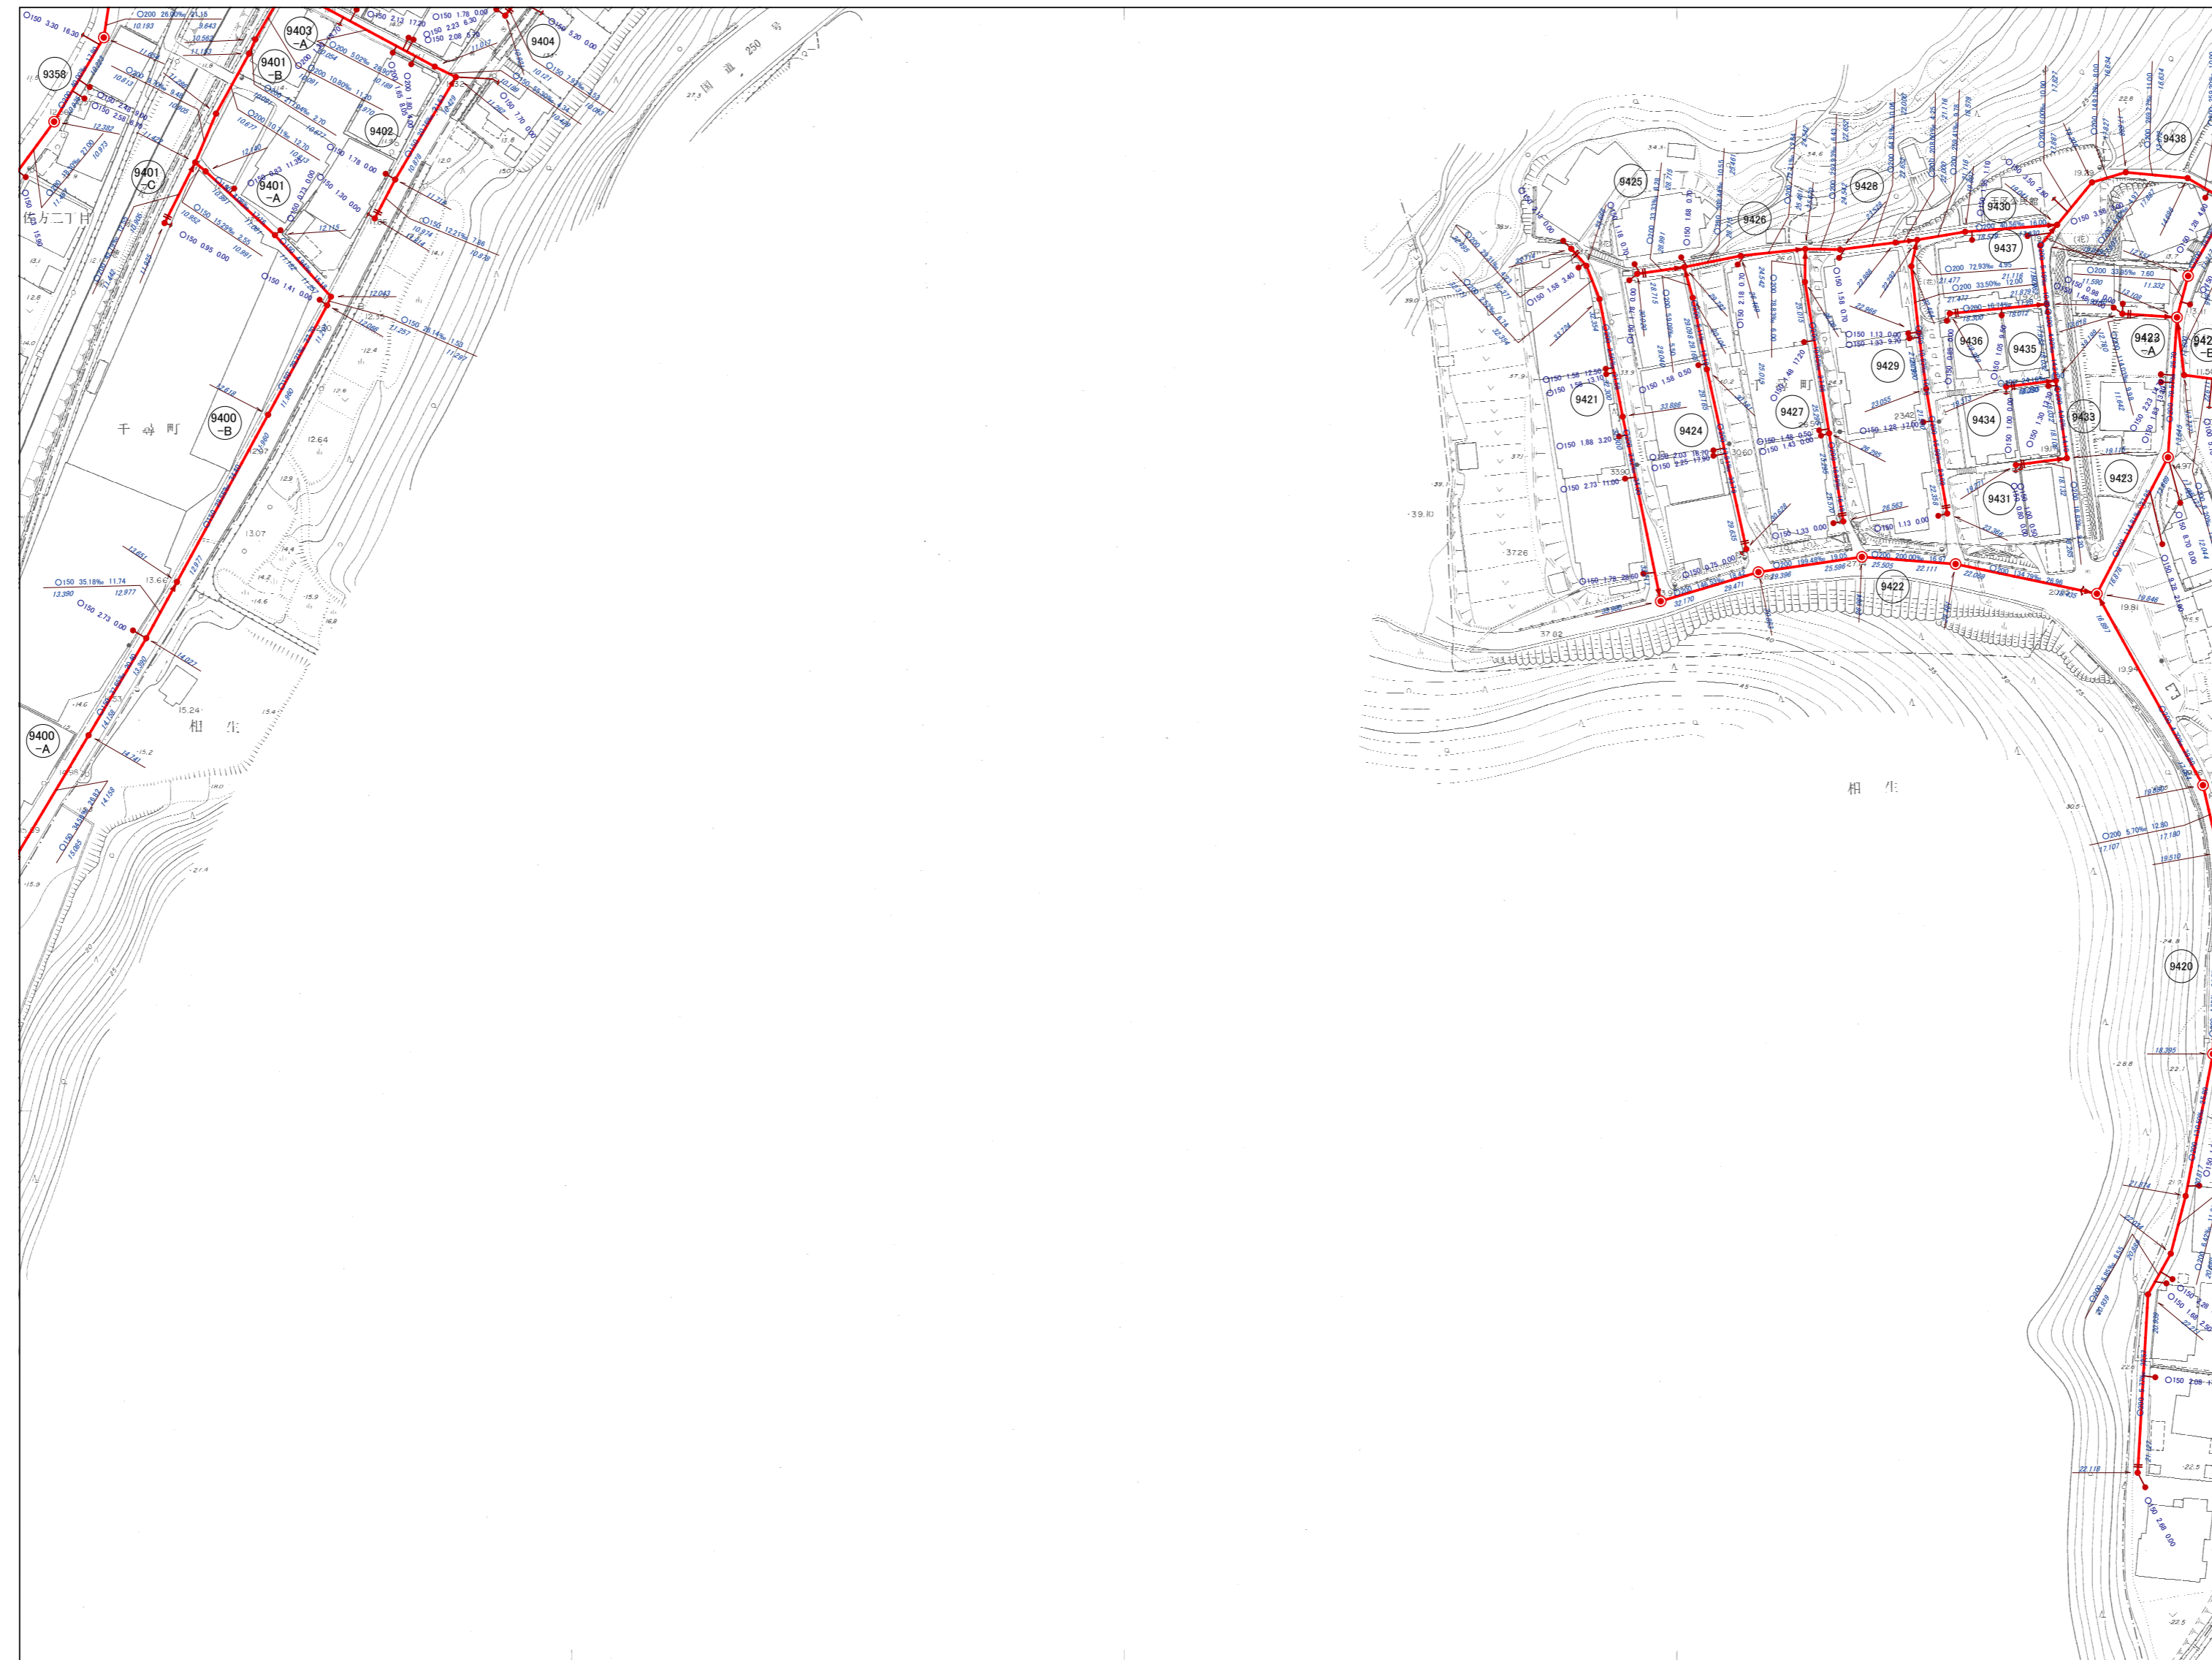

| | | |
|-------|-------|-------|
| 37-22 | 37-23 | 37-24 |
| 41-02 | 41-03 | 41-04 |

行政区画
兵庫県
相生市

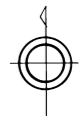

| 凡例 | |
|-----|------------------|
| 記号 | 種別 |
| --- | 排水区界 |
| --- | 分区界 |
| → | 幹線管きよ |
| → | 枝線管きよ |
| → | 圧送管きよ |
| ○ | 円形管 |
| □ | 馬てい形きよ |
| □ | 矩形きよ |
| □ | 開口きよ |
| □ | 蓋つき開口きよ |
| U | U字溝 |
| ○ | 0号人孔(内径75mm円形) |
| ○ | 1号人孔(内径90mm円形) |
| ○ | 2号人孔(内径120mm円形) |
| ○ | 3号人孔(内径150mm円形) |
| ○ | 4号人孔(内径180mm円形) |
| ○ | 350人孔(内径350mm円形) |
| ○ | 450人孔(内径450mm円形) |
| ○ | 500人孔(内径500mm円形) |
| ○ | 600人孔(内径600mm円形) |
| ○ | 横円人孔 |
| ○ | 縦管付人孔 |
| — | キャップ止 |
| → | 汚水井 |
| □ | 雨水井 |
| → | 吐き口 |
| → | 伏せ越し |
| P | マンホールポンプ |

