

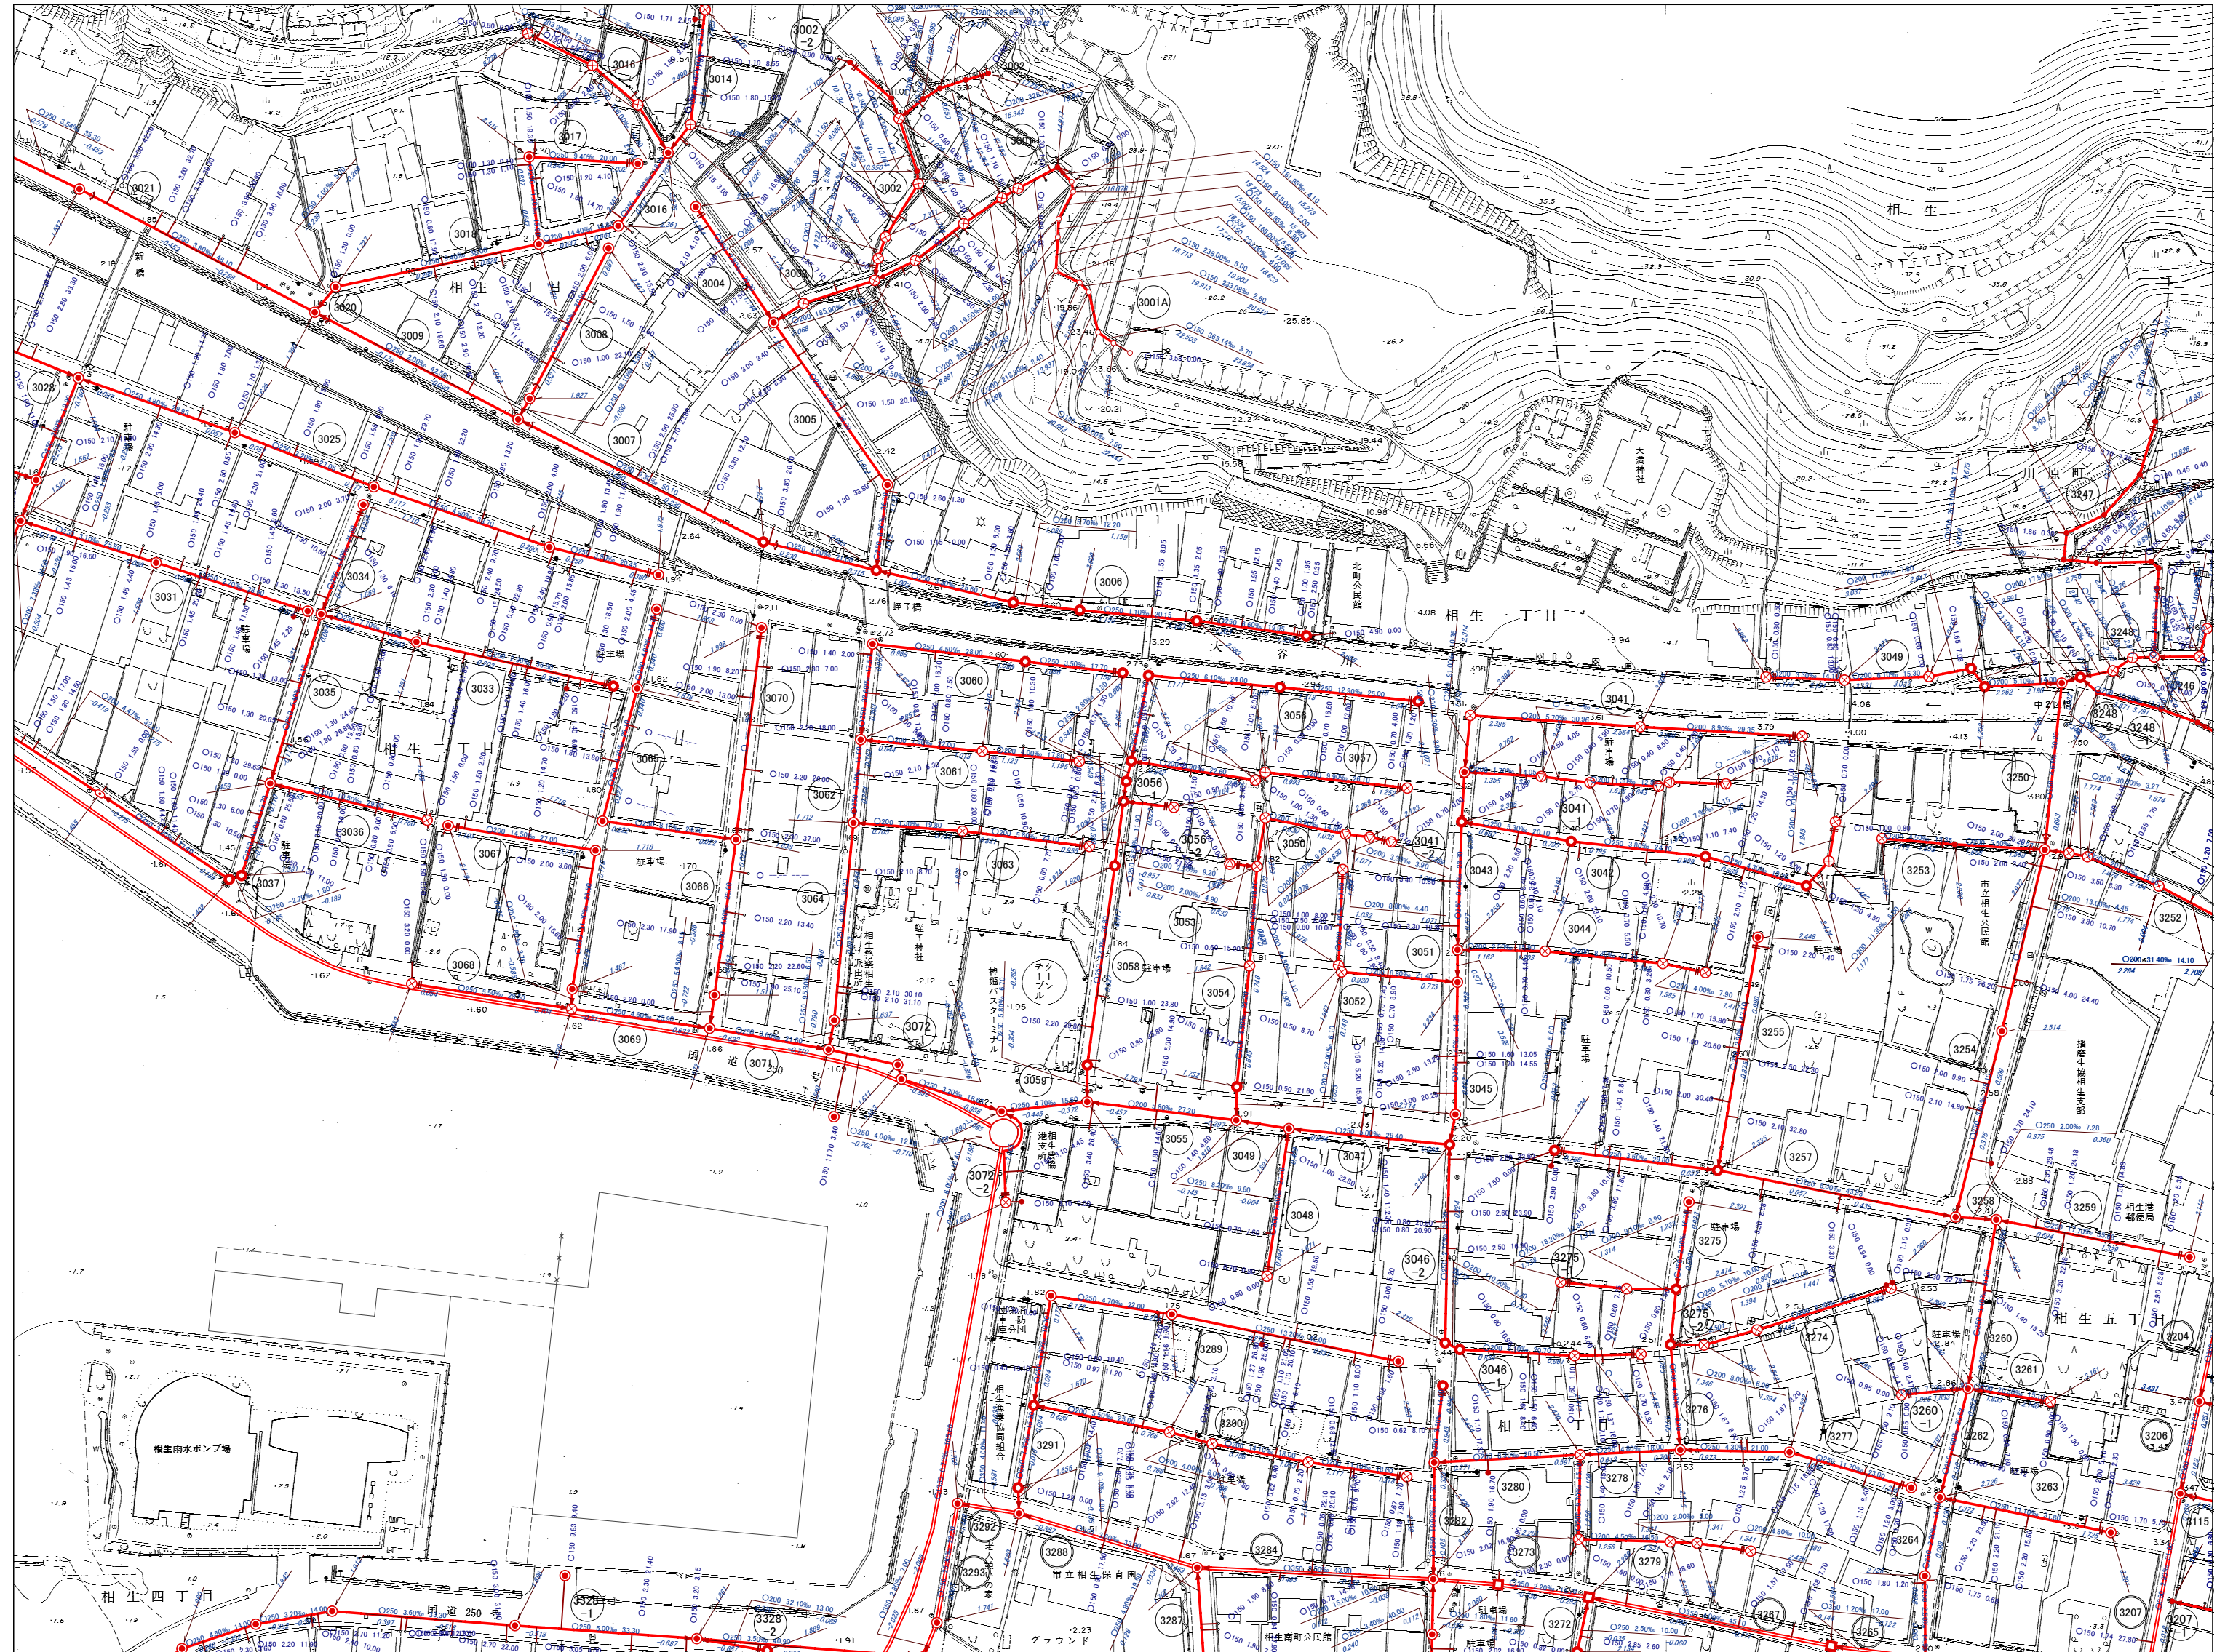


相生市公共下水道台帳施設平面図


令和二年三月調製

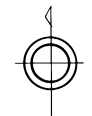

38-22	38-23	38-24
42-02	42-03	42-04
42-07	42-08	42-09

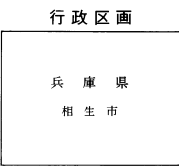

凡 例	
記号	種 別
---	排水区界
---	分 区 界
---	幹線管きよ
---	枝線管きよ
---	圧送管きよ
○	内 形 管
□	馬てい形きよ
□	矩 形 きよ
□	開 き よ
□	蓋つき開きよ
U	U 字 溝
○	0号人孔(内径75cm円形)
⊙	1号人孔(内径90cm円形)
○	2号人孔(内径120cm円形)
○	3号人孔(内径150cm円形)
⊙	4号人孔(内径180cm円形)
●	350人孔(内径350mm円形)
●	500人孔(内径500mm円形)
●	600人孔(内径600mm円形)
○	横 円 人 孔
○	副 管 付 人 孔
—	キャップ止
—	汚 水 井
—	雨 水 井
—	吐 き 口
—	伏 せ 樋 し
P	マンホールポンプ

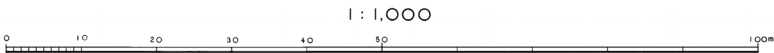

計画機関 相 生 市
作業機関 写真エンジニアリング株式会社