


# 相生市公共下水道台帳施設平面図


令和四年三月調製

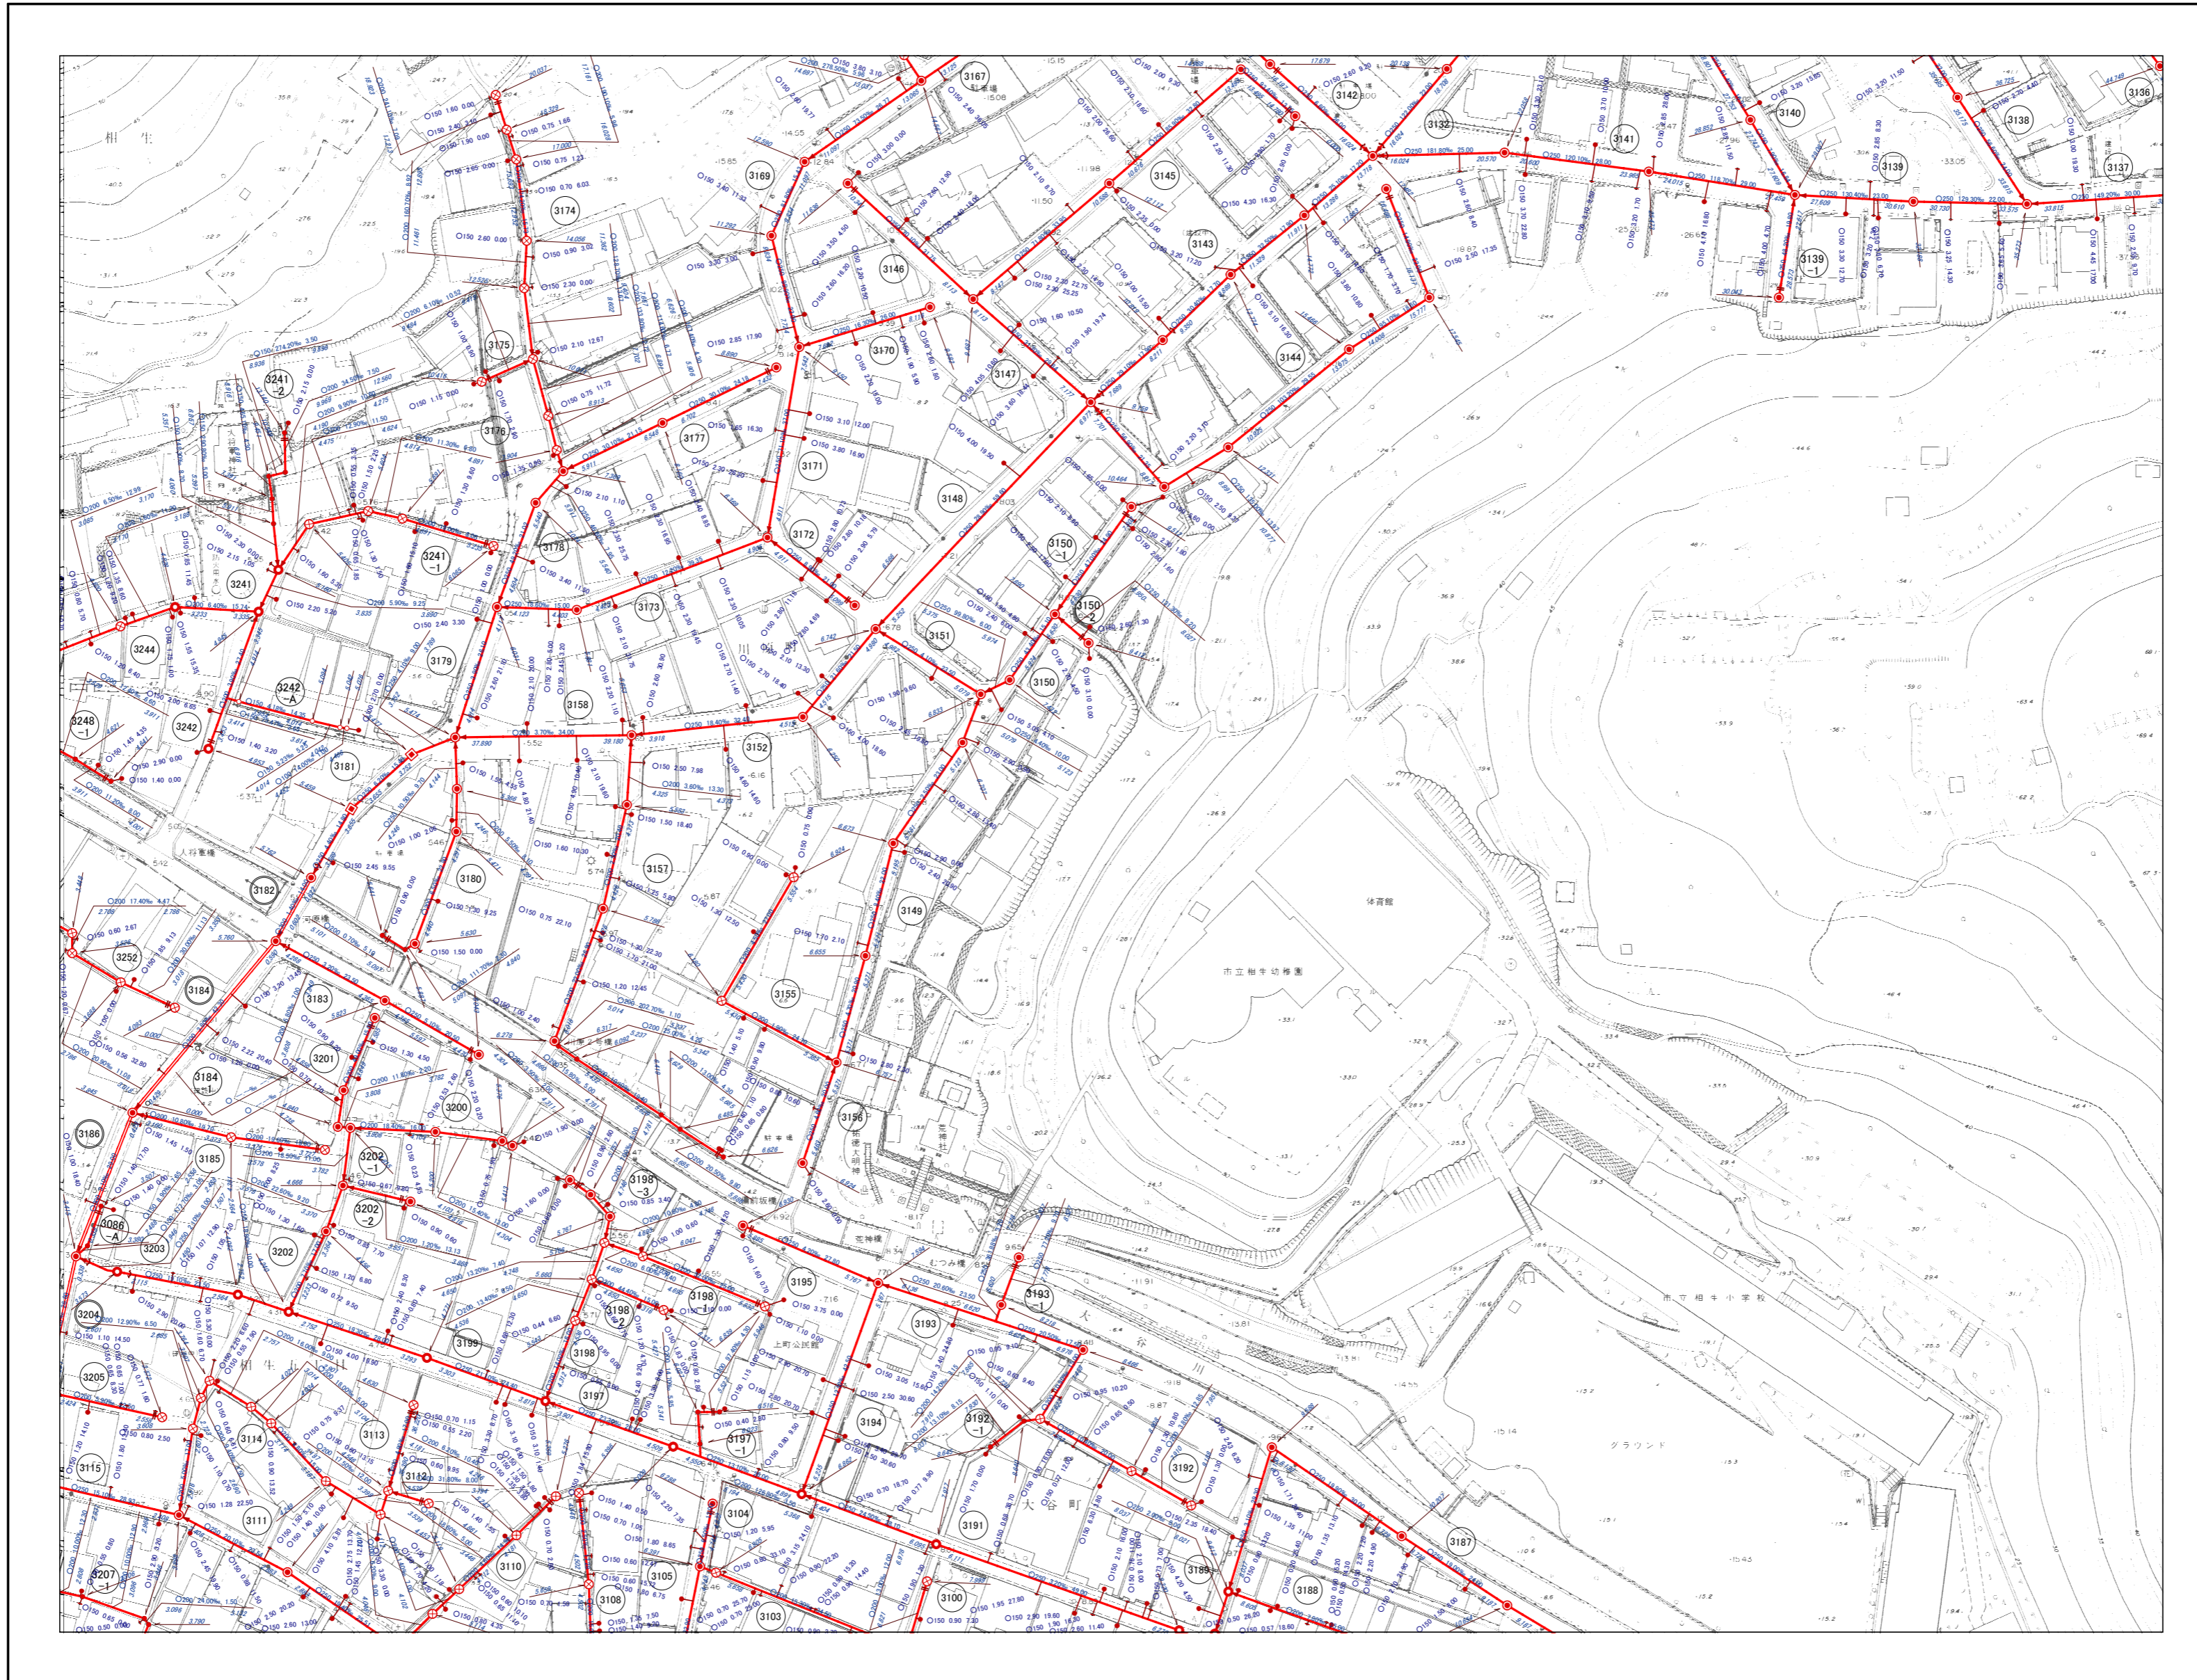

38-23	38-24	38-25
42-03	42-04	42-05
42-08	42-09	42-10

行政区画

兵庫県
相生市

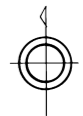

記号	種別
---	排水区界
- - -	分区界
==>	幹線管きよ
==>	枝線管きよ
==>	圧送管きよ
○	円形管
□	馬てい形きよ
□	矩形きよ
□	開口きよ
□	蓋つき開口きよ
U	U字溝
○	0号人孔(内径75φ円形)
○	1号人孔(内径90φ円形)
○	2号人孔(内径120φ円形)
○	3号人孔(内径150φ円形)
○	4号人孔(内径180φ円形)
●	350人孔(内径350φ円形)
●	450人孔(内径450φ円形)
●	500人孔(内径500φ円形)
●	600人孔(内径600φ円形)
○	横円人孔
○	縦管付人孔
—	キャップ止
→	汚水掛
□	雨水掛
→	吐き口
□	伏せ越し
P	マンホールポンプ

