



相生市公共下水道台帳施設平面図

平成三十年三月調製

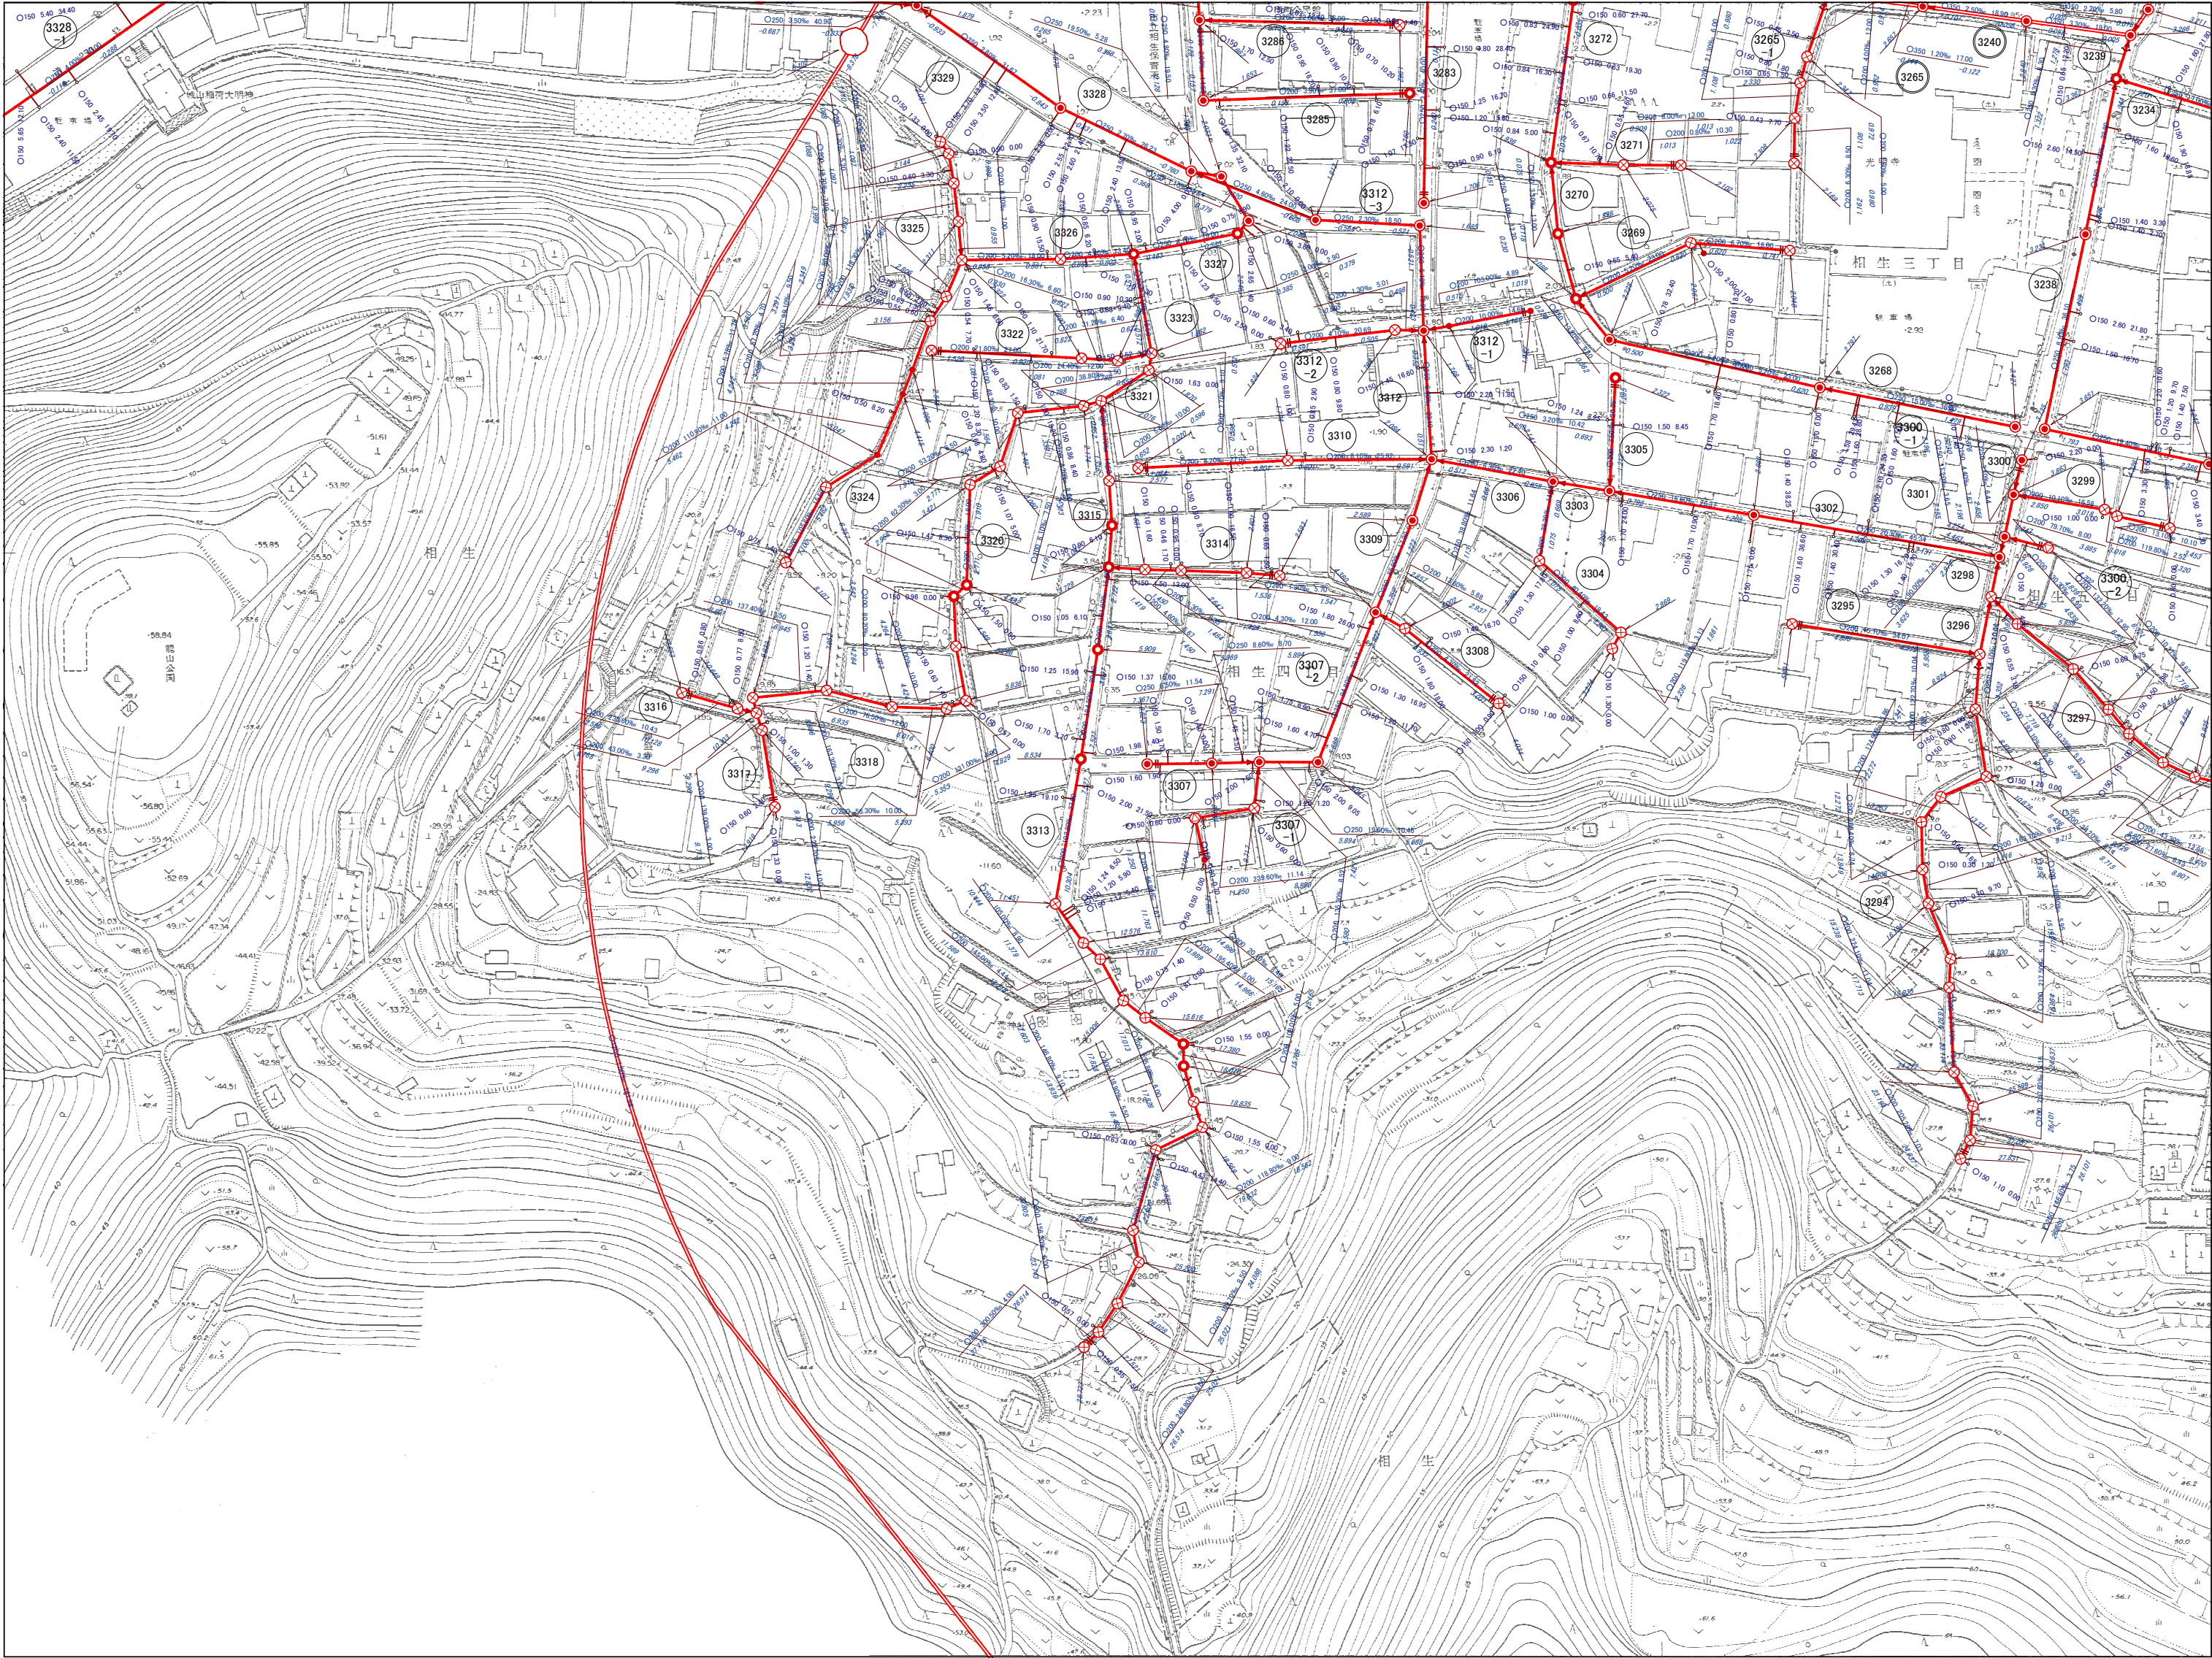


42-02	42-03	42-04
42-07	42-08	42-09
42-12	42-13	42-14

行政区画
兵庫県
相生市

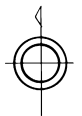

凡 例	
記 号	種 別
---	排水区界
---	分 区 界
==>	幹線管きよ
==>	枝線管きよ
==>	圧送管きよ
○	円形管
□	角形管
□	開口
□	蓋つき開口
U	U字溝
○	0号人孔(内径75cm円形)
●	1号人孔(内径90cm円形)
○	2号人孔(内径120cm円形)
○	3号人孔(内径150cm円形)
●	4号人孔(内径180cm円形)
●	350人孔(内径350cm円形)
●	450人孔(内径450cm円形)
●	500人孔(内径500cm円形)
●	600人孔(内径600cm円形)
○	横円人孔
○	副管付人孔
—	キャップ止
—●	汚水井
□	雨水井
—	吐き口
—	伏せ橋し
P	マンホールポンプ

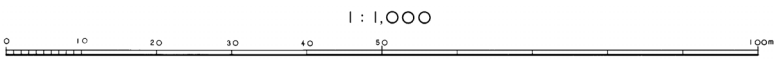

計画機関 相生市
作業機関 写真エンジニアリング株式会社