


1:1,000  
42-10

## 相生市公共下水道台帳施設平面図

平成三十年三月調製

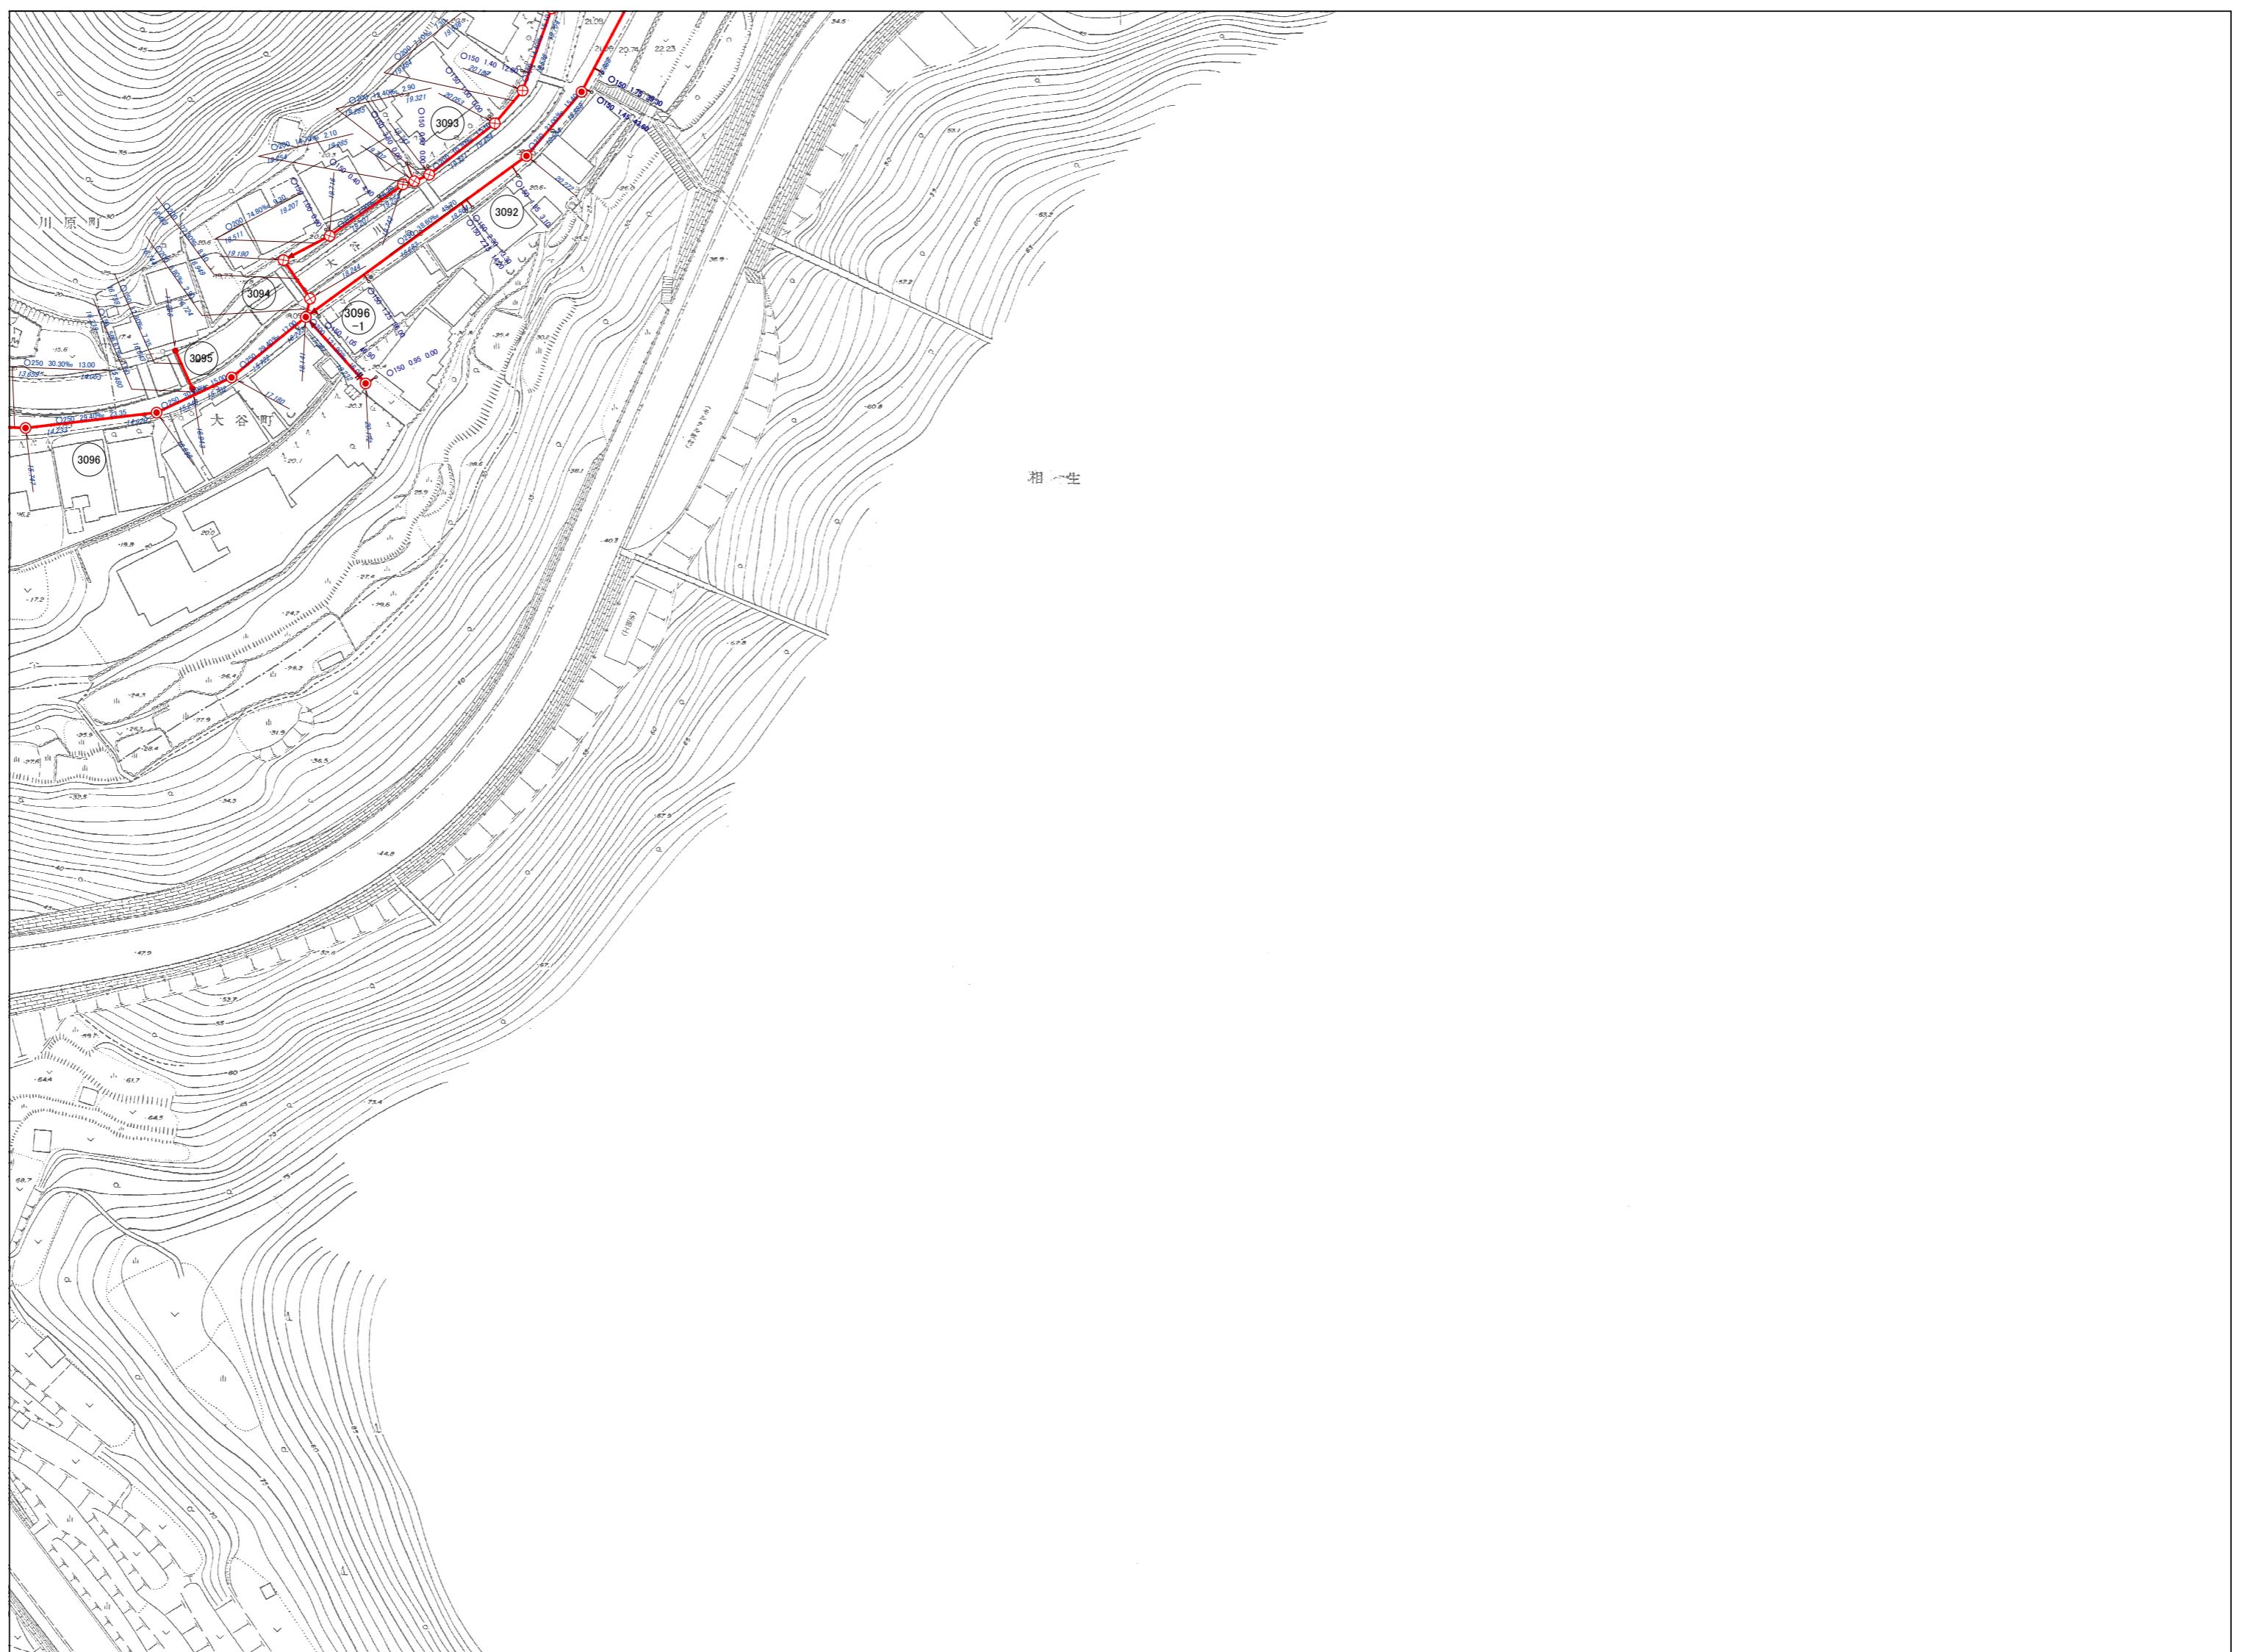

42-04	42-05
42-09	42-10
42-14	42-15

行政区画  
兵庫県  
相生市



凡 例	
記 号	種 別
---	排 水 区 界
- - -	分 区 界
→	幹 線 管 き よ
→	枝 線 管 き よ
- - - →	圧 送 管 き よ
○	円 形 管
□	馬 てい 形 管
△	矩 形 管
□	開 き よ
□	蓋 つき 開 き よ
U	U 字 清
○	0号人孔(内径75cm円形)
◎	1号人孔(内径90cm円形)
○	2号人孔(内径120cm円形)
○	3号人孔(内径150cm円形)
●	4号人孔(内径180cm円形)
●	350人孔(内径250cm円形)
○	小口径人孔(内径20~35cm円形)
◎	500人孔(内径500cm円形)
◎	600人孔(内径600cm円形)
○	椭 圆 人 孔
○	副 筑 付 人 孔
—	キ ャ ッ ブ 止
—●—	汚 水 树
□	雨 水 树
—○—	吐 き 口
○—○—	伏 セ 越 し
P	マンホールポンプ

1:1,000  
0 10 20 30 40 50 60 70 80 90 100m

計画機関 相 生 市  
作業機関 写測エンジニアリング株式会社

42-10