

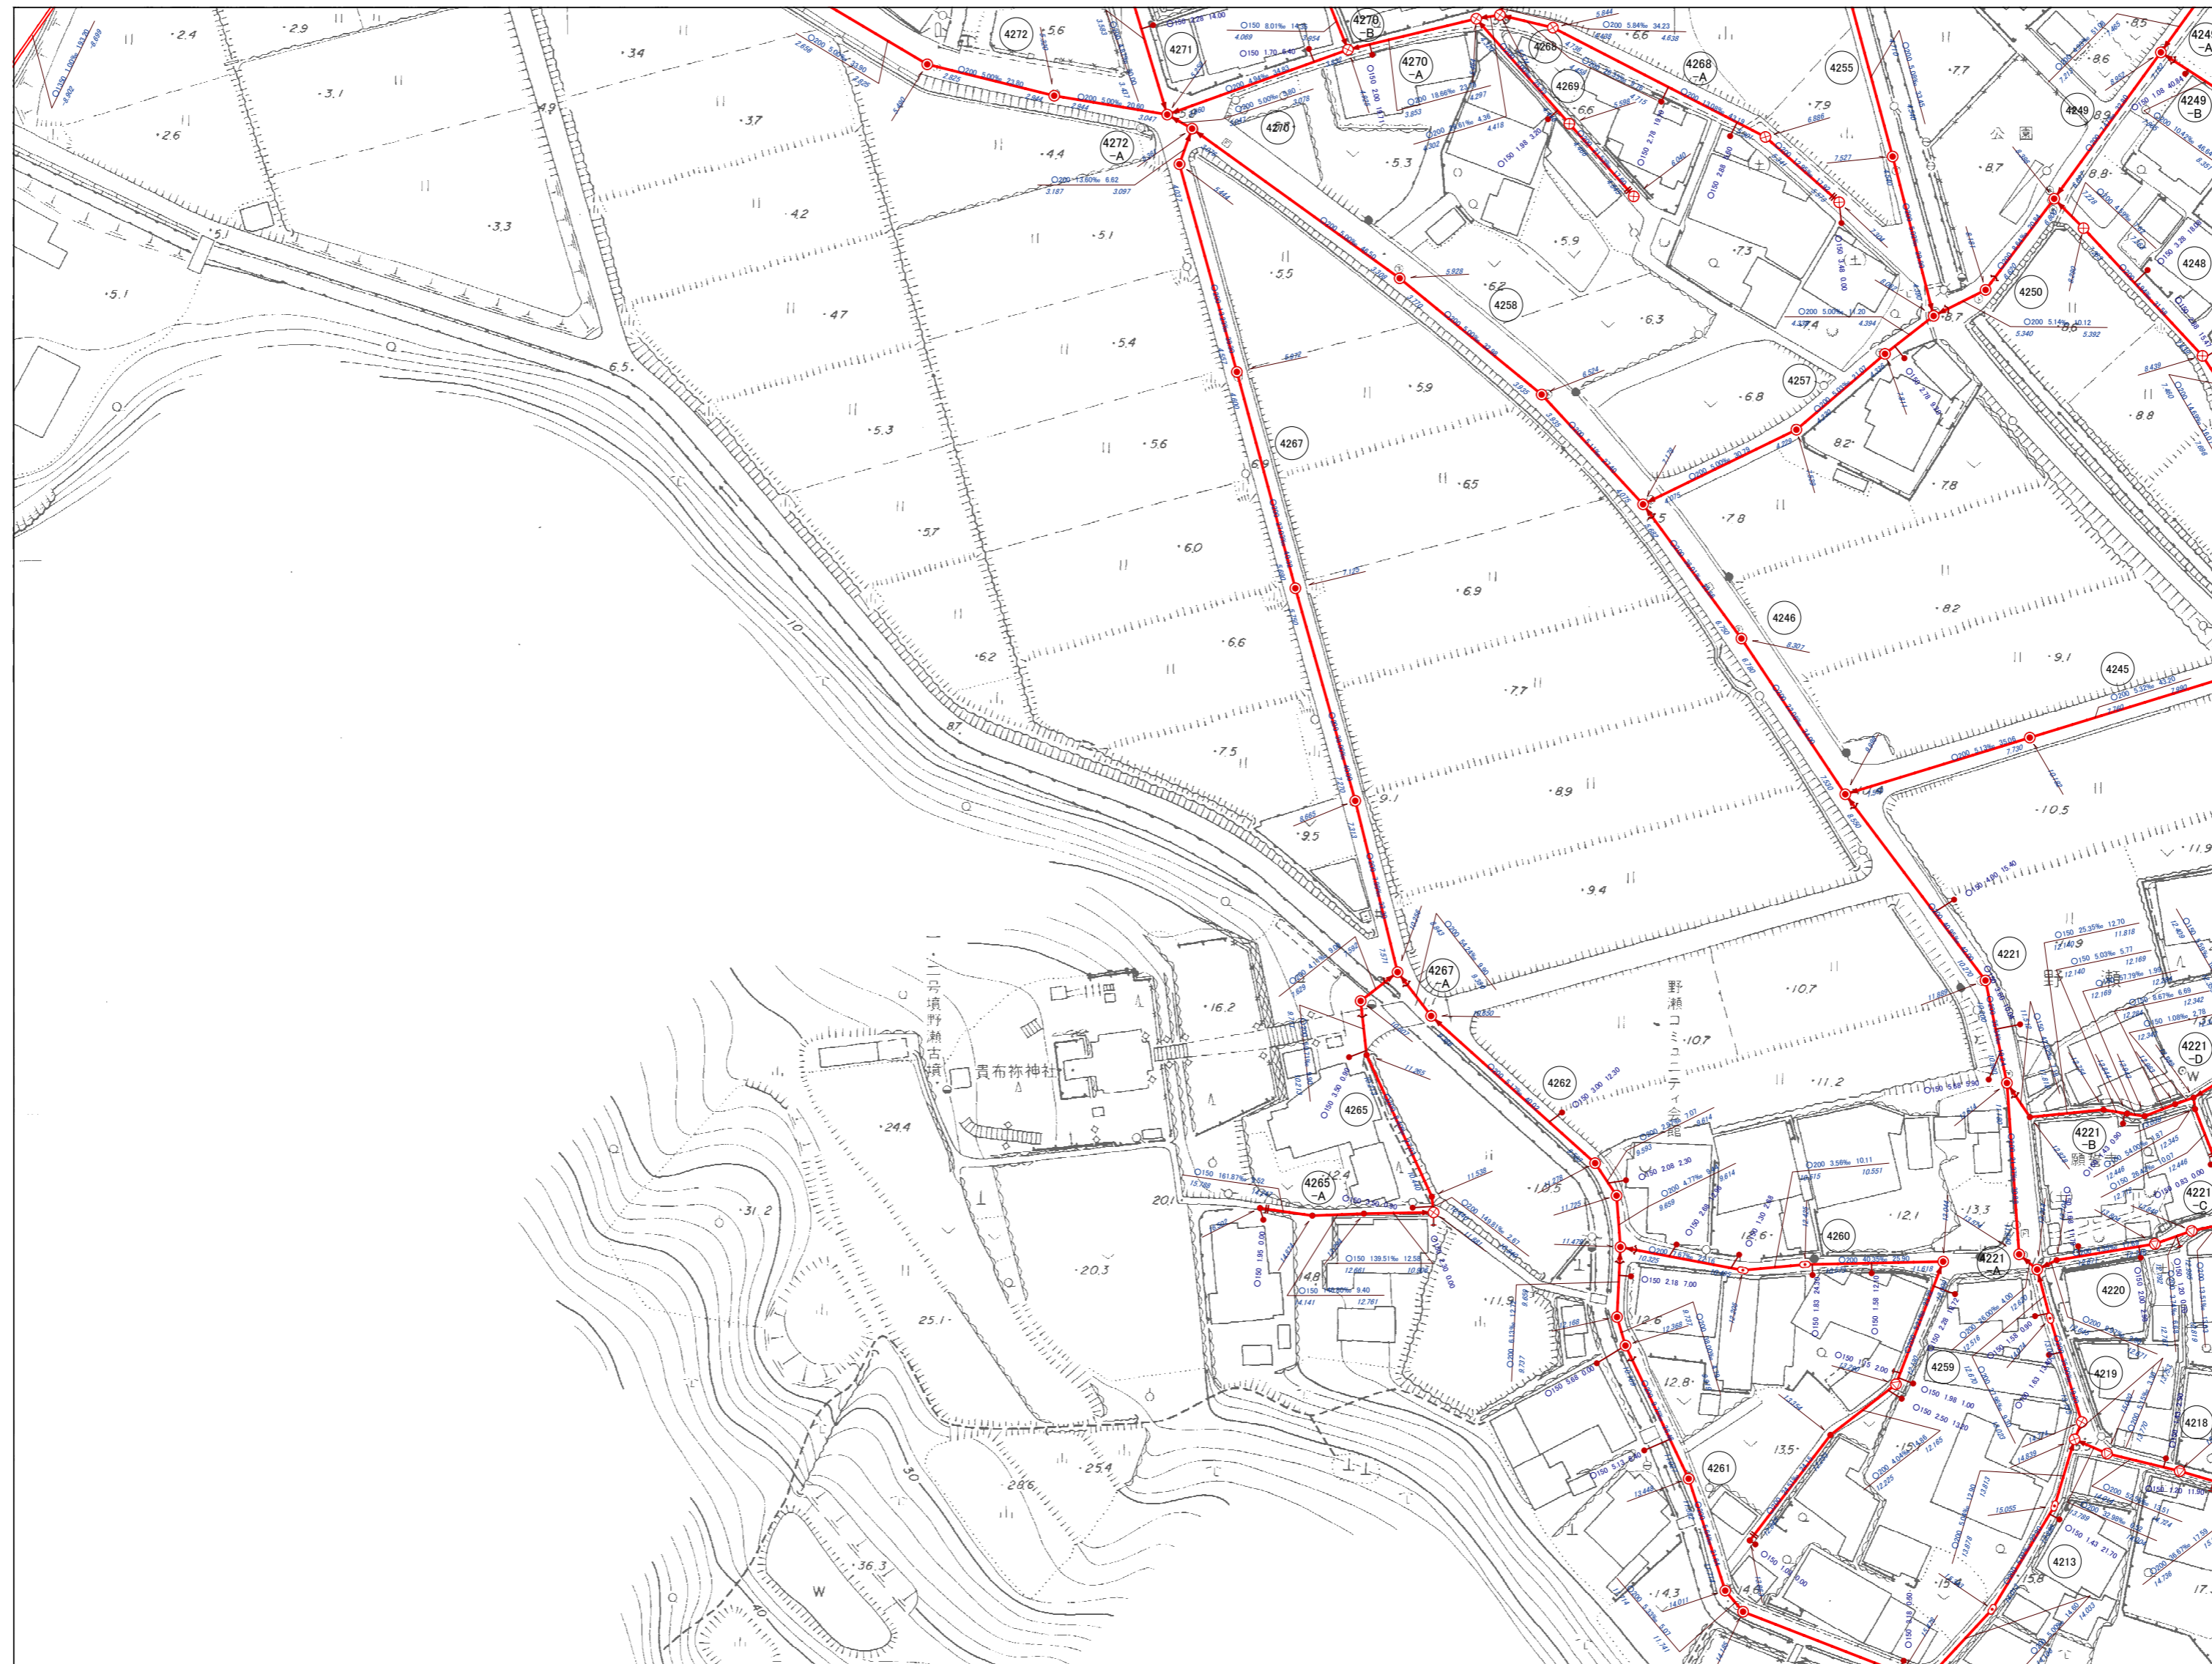


相生市公共下水道台帳施設平面図

平成三十年三月調製

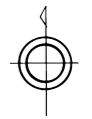

42-24	42-25	43-21
46-04	46-05	47-01
46-09	46-10	47-06

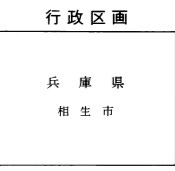

記号	種別
---	排水区界
---	分区界
---	幹線管きよ
---	枝線管きよ
---	圧送管きよ
○	円形管
□	馬てい形きよ
□	矩形きよ
□	溝きよ
□	蓋つき開きよ
U	U字溝
○	0号人孔(内径75=円形)
○	1号人孔(内径90=円形)
○	2号人孔(内径120=円形)
○	3号人孔(内径150=円形)
○	4号人孔(内径180=円形)
●	350人孔(内径350=円形)
●	450人孔(内径450=円形)
●	500人孔(内径500=円形)
●	600人孔(内径600=円形)
○	積円人孔
○	副管付人孔
—	キャップ止
—	汚水井
□	雨水井
—	吐き口
—	伏せ越し
P	マンホールポンプ