



相生市公共下水道台帳施設平面図

平成三十年三月調製

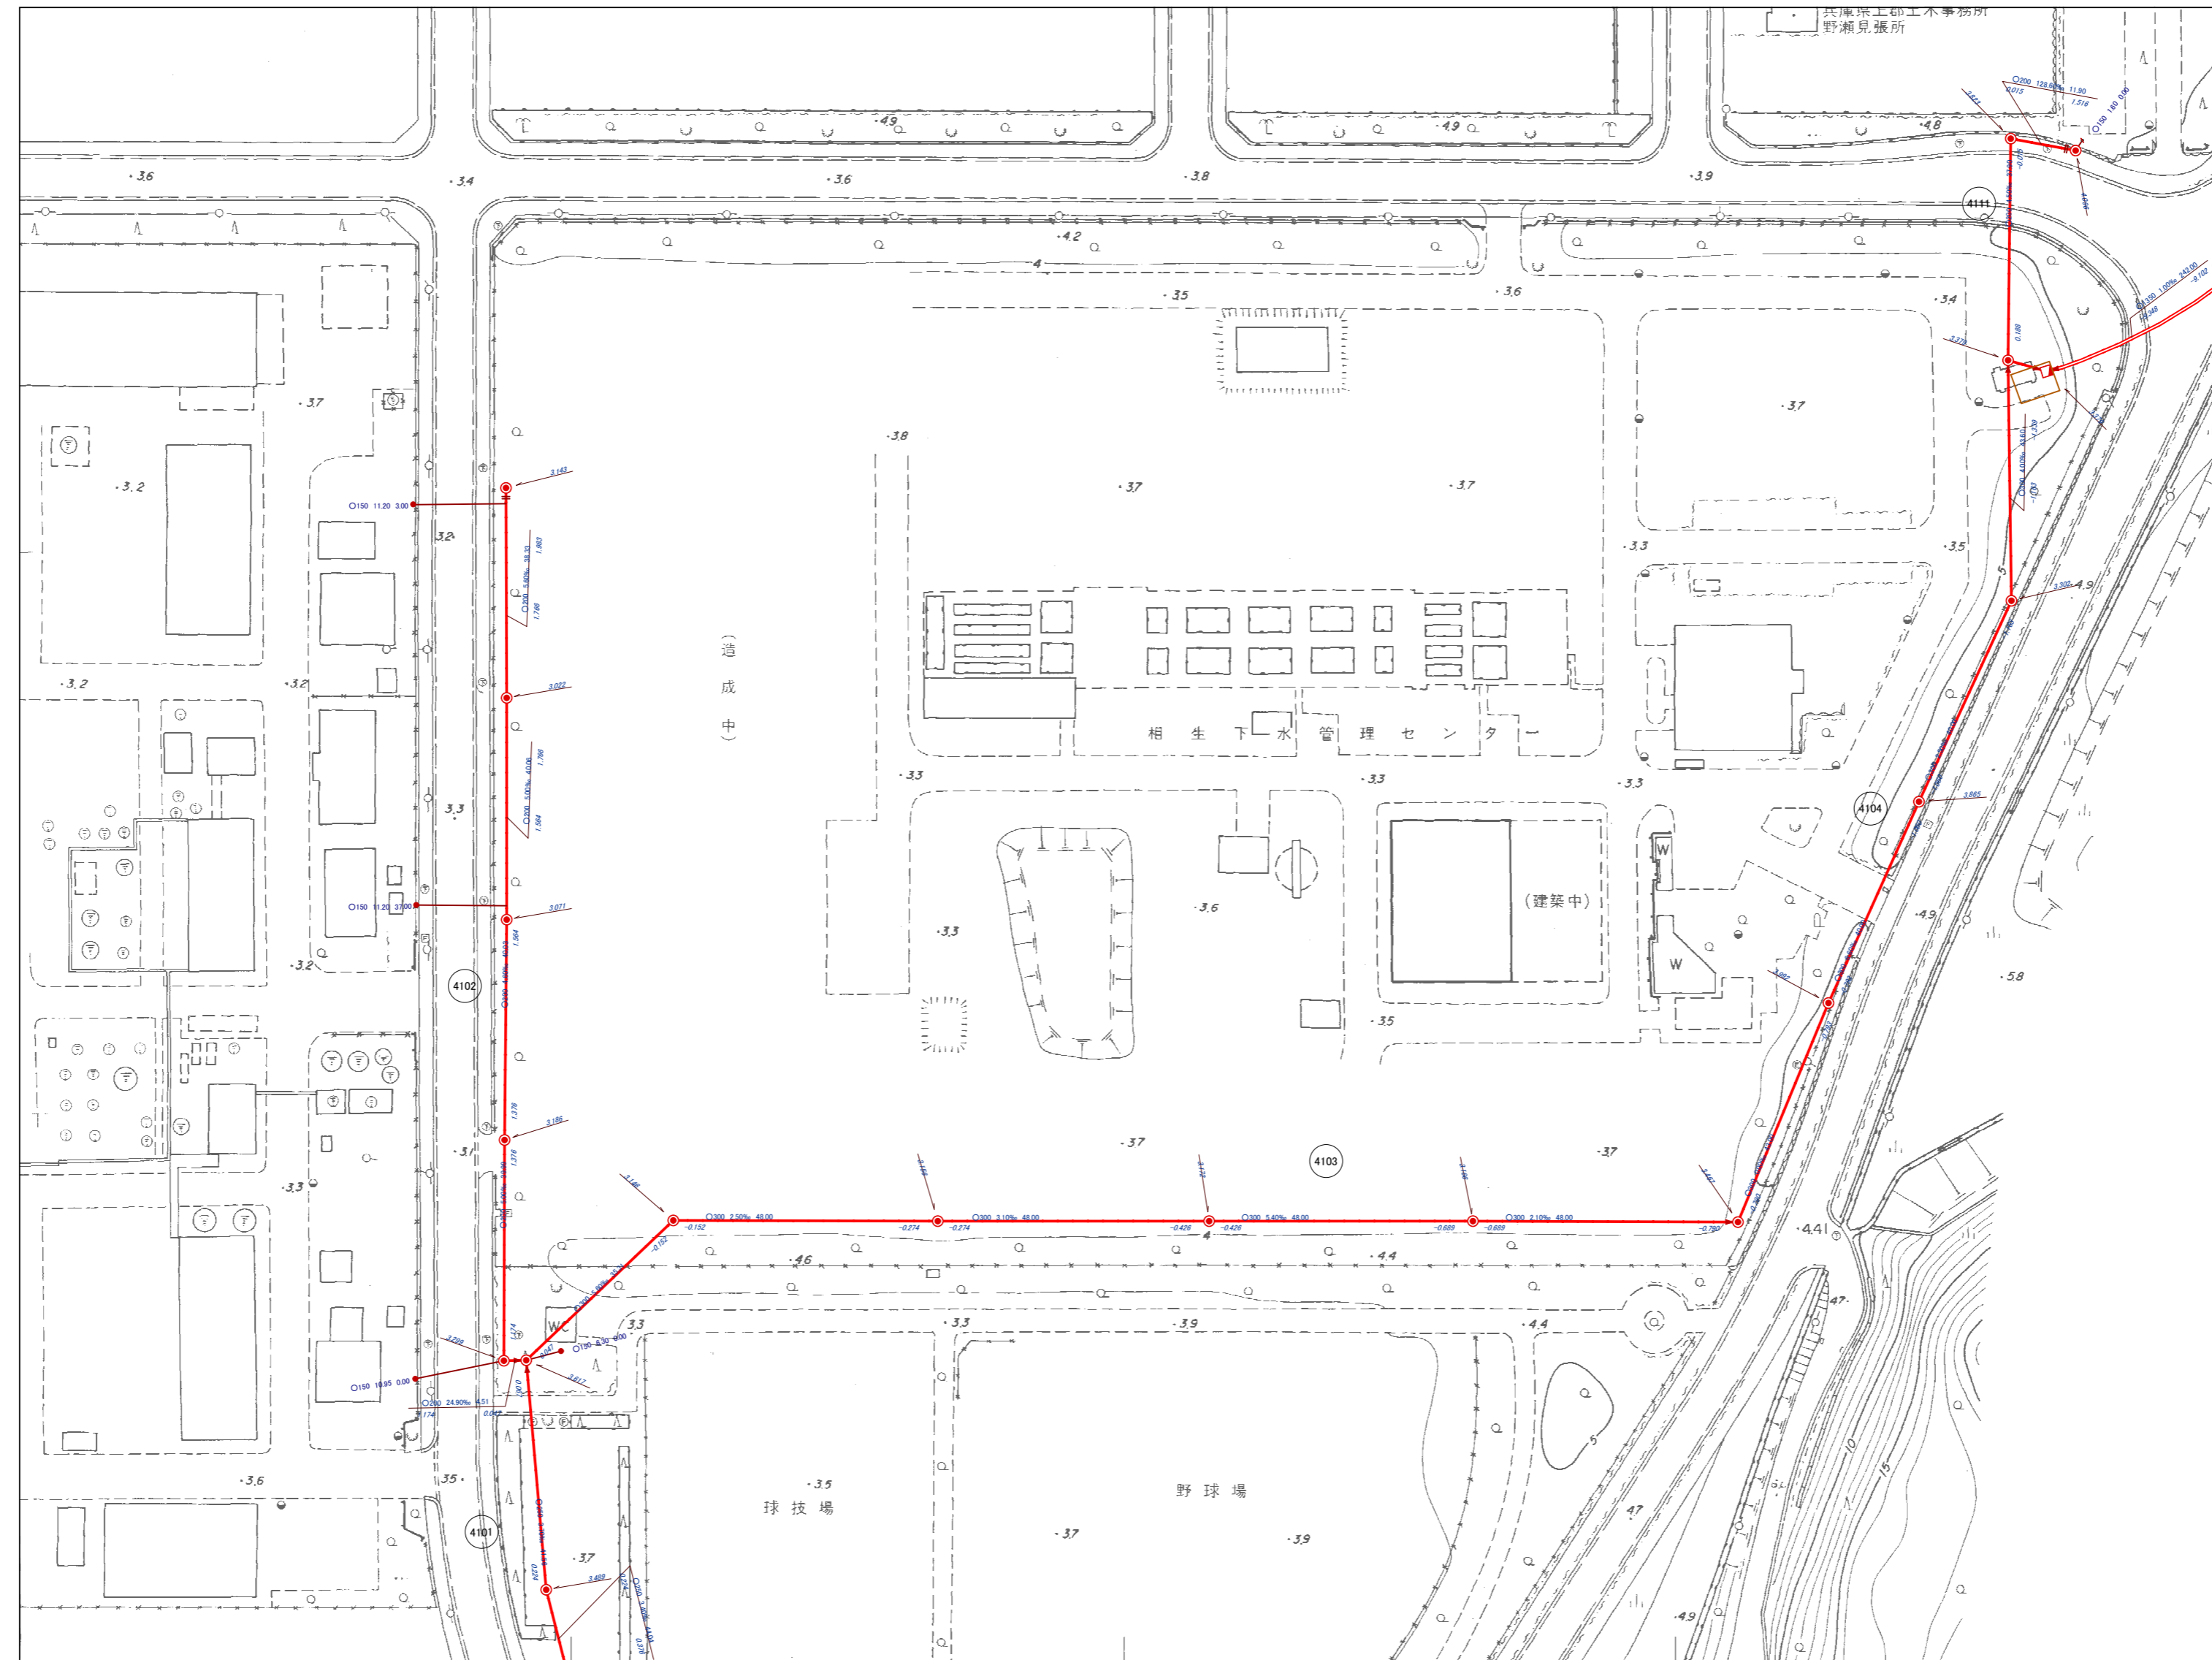


	46-04
46-08	46-09
46-13	

行政区画
兵庫県
相生市

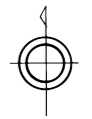

凡例	
記号	種別
—	排水区界
- - -	分区界
→	幹線管きよ
→	枝線管きよ
→	圧送管きよ
○	円形管
□	角形管
□	矩形管
□	蓋つき管
□	蓋つき開口
U	U字溝
○	0号人孔(内径75φ円形)
○	1号人孔(内径90φ円形)
○	2号人孔(内径120φ円形)
○	3号人孔(内径150φ円形)
○	4号人孔(内径180φ円形)
○	350人孔(内径350φ円形)
○	450人孔(内径450φ円形)
○	500人孔(内径500φ円形)
○	600人孔(内径600φ円形)
○	横円人孔
○	縦管付人孔
—	キャップ止
→	汚水井
→	雨水井
→	吐き口
→	伏せ越し
P	マンホールポンプ

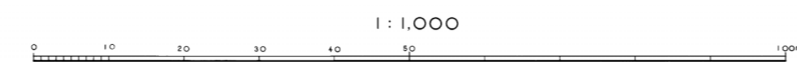

計画機関 相生市
作業機関 写測エンジニアリング株式会社