
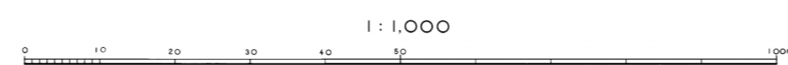


1:1,000
46-13

相生市公共下水道台帳施設平面図


平成三十年三月調製

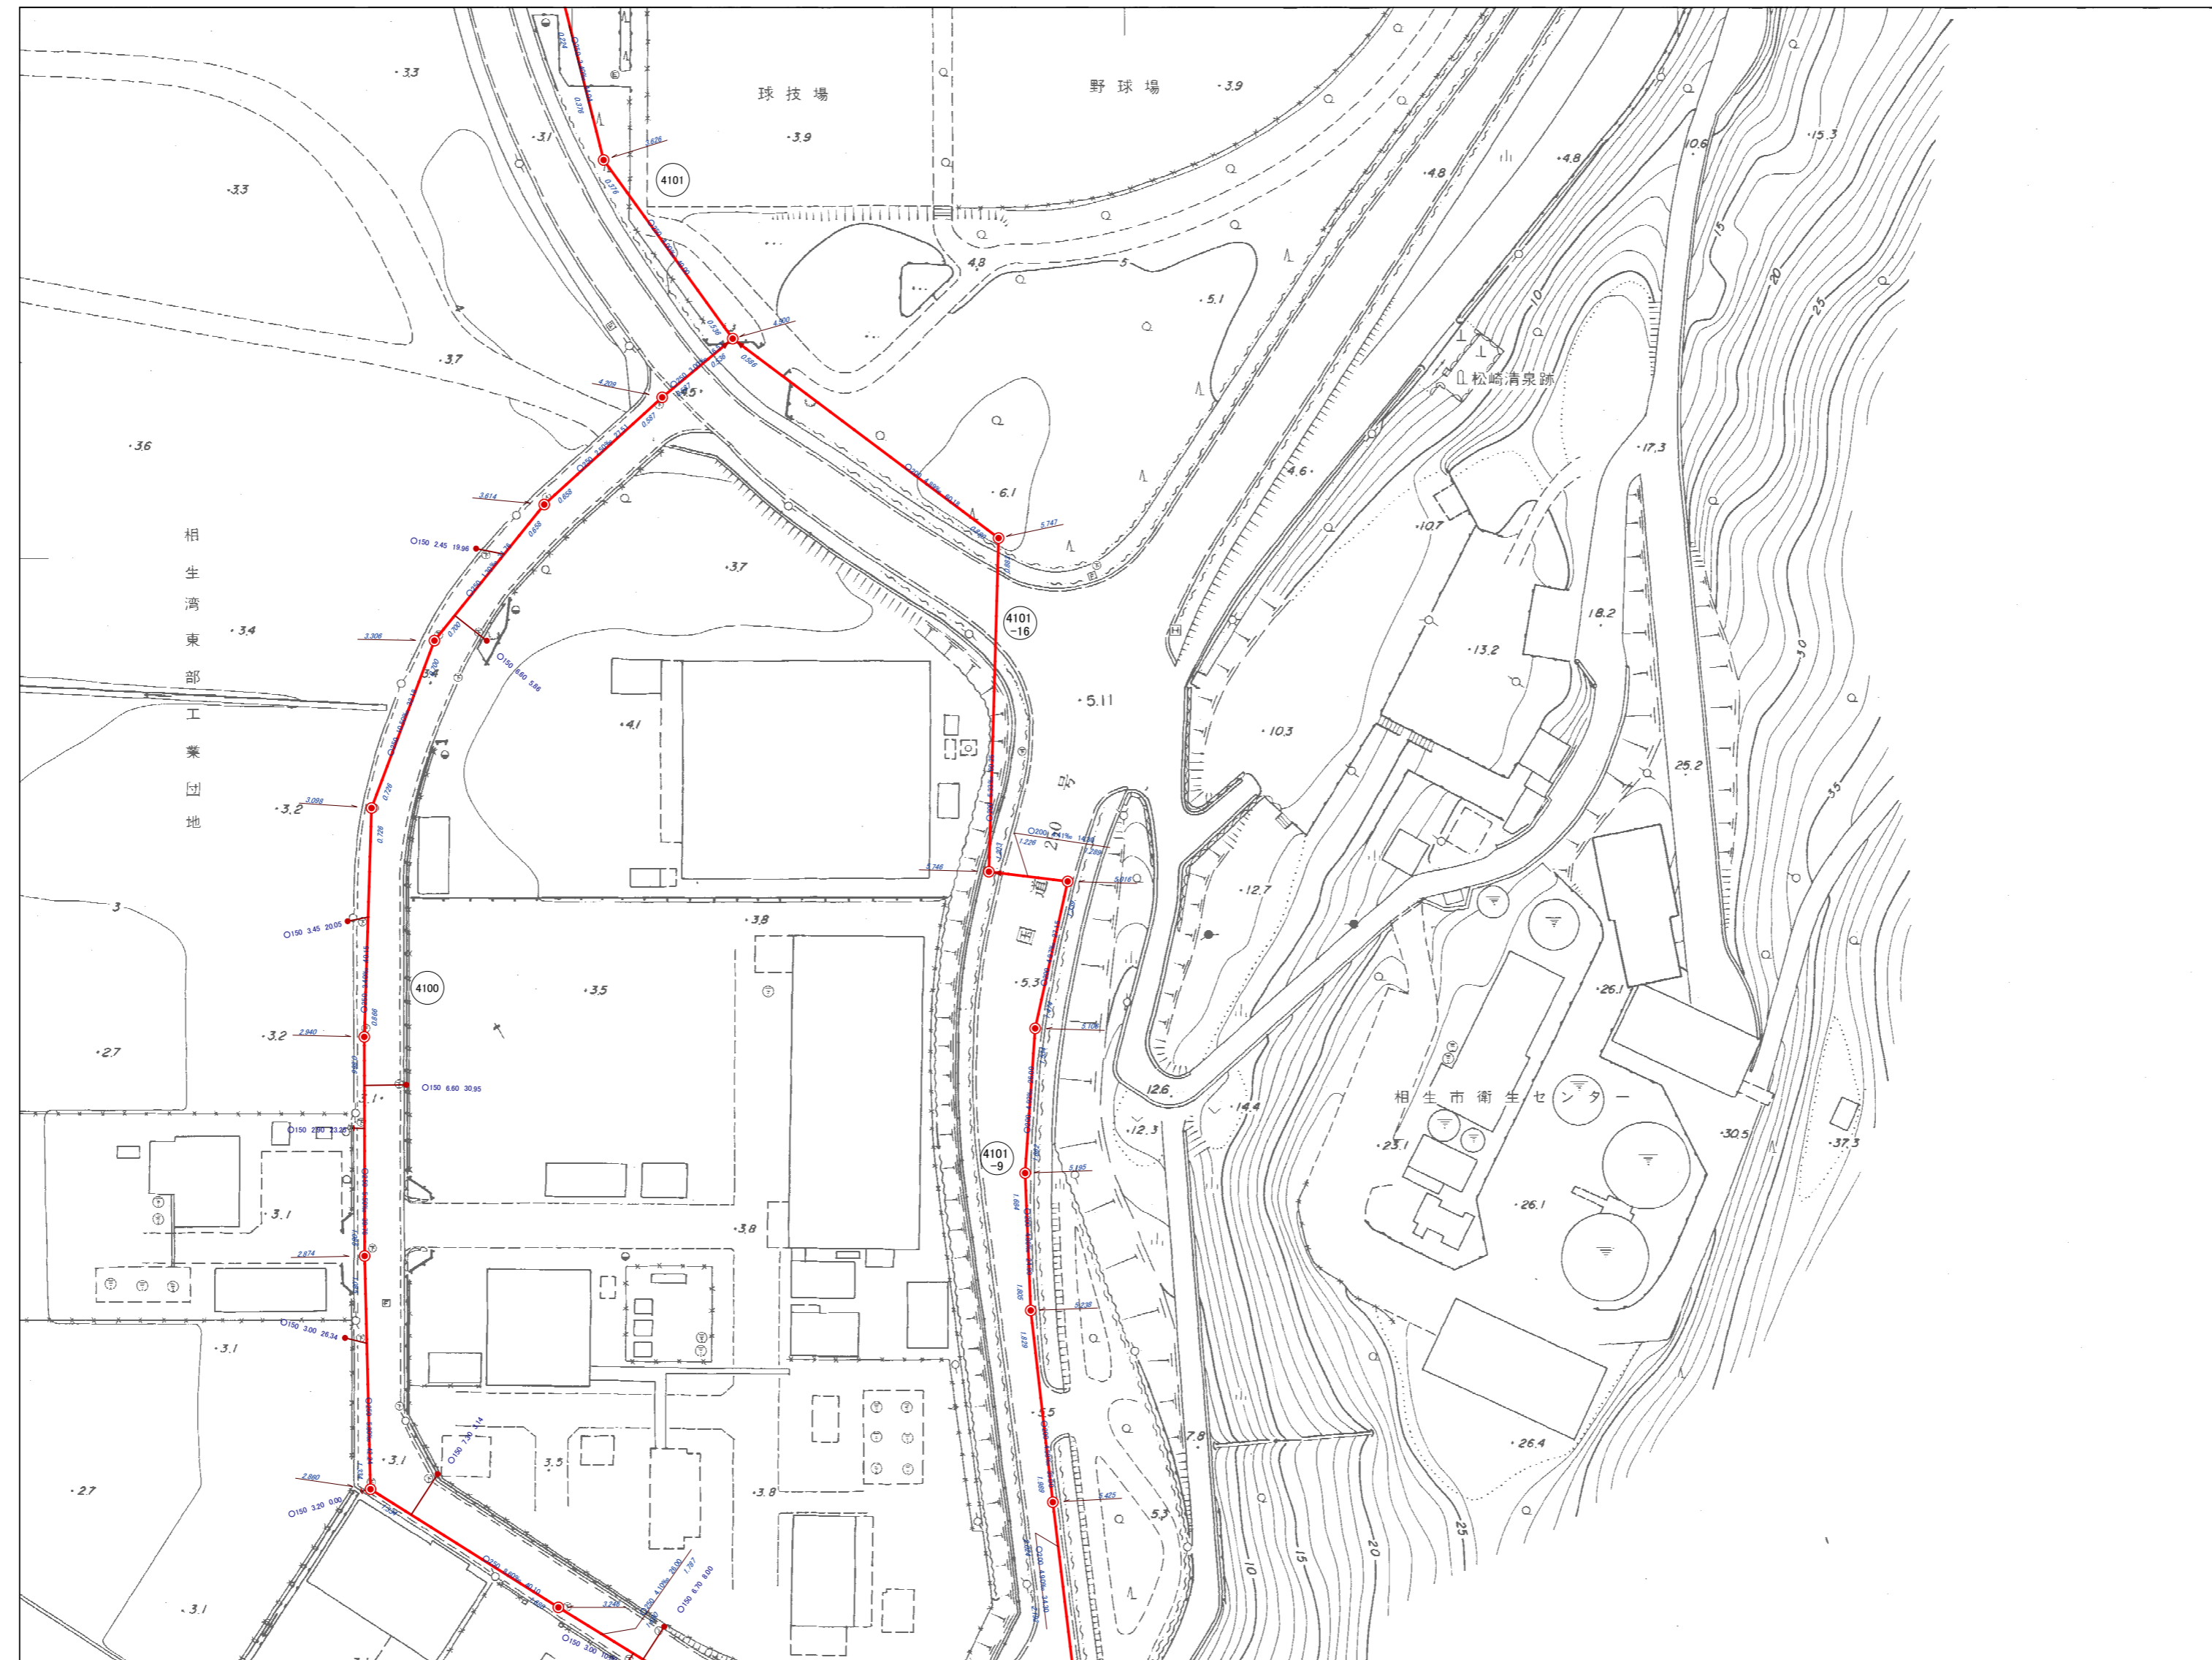

計画機関 相生市
作業機関 写測エンジニアリング株式会社

46-08	46-09
46-13	
46-18	

行政区画
兵庫県
相生市

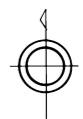

凡例	
記号	種別
---	排水区界
- - -	分 区 界
==>	幹線管きよ
==>	枝線管きよ
==>	圧送管きよ
○	円形管
□	馬てい形きよ
□	矩形きよ
□	開口きよ
□	蓋つき開口きよ
U	U字溝
○	0号人孔(内径75cm円形)
○	1号人孔(内径90cm円形)
○	2号人孔(内径120cm円形)
○	3号人孔(内径150cm円形)
○	4号人孔(内径180cm円形)
●	350人孔(内径30cm円形)
●	400人孔(内径35cm円形)
●	500人孔(内径50cm円形)
●	600人孔(内径60cm円形)
○	積円人孔
○	副管付人孔
— —	キャップ止
→	汚水溝
□	雨水溝
↑	吐き口
⊞	伏せ越し
P	マンホールポンプ