

計 画 書

西播都市計画下水道の変更（相生市決定）

都市計画相生市公共下水道「3. 下水管渠」中 放流管渠を次のように変更し、同公共下水道「4. その他施設」中 相生終末処理場を次のように変更する。

3. 下水管渠

内 訳	位置		備考
	起点	終点	
放流管渠			
相生終末処理場 放流渠	相生市相生字小丸	相生市相生字小丸	管径 ⊙1.00m 延長 約230m

「区域は計画図表示のとおり」

4. その他施設

内 訳	位 置	備 考
相生終末処理場	相生市相生字小丸	面積 約 36,300m ²

「区域は計画図表示のとおり」

理 由

本市の公共下水道は、昭和54年度に当初の都市計画決定を行い、幹線管渠の整備並びに処理施設の建設にかかる等、早期供用開始を目指し、鋭意事業の進捗を図り平成元年3月に一部供用開始を行ったところである。

相生終末処理場の区域は、昭和59年度に将来施設である第三次処理施設を含めて計画しているが、上位計画である「播磨灘流域別下水道整備総合計画」の見直しに伴い計画下水量が減少したことから、処理施設及びポンプ施設等の規模を縮小し、また、第三次処理施設の建設を取り止めたことから、処理施設の建て替え及び第三次処理施設の建設を行う予定であった区域が未利用地となっている。

以上のことから、相生終末処理場の区域の一部を削除するとともに、区域の一部廃止に合わせて、主要な管渠について起点位置及び延長を変更する。

変 更 前 後 対 照 表

変更内容	変更項目	変 更 前	変 更 後	備 考
1. 下水道の名称		相生市公共下水道	相生市公共下水道	変更なし
2. 排水区域	汚 水	約 772ha 相生処理区 約 772ha	約 772ha 相生処理区 約 772ha	変更なし
	雨 水	約 681ha 相生排水区 約 50ha その他排水区 約 631ha	約 681ha 相生処理区 約 50ha その他排水区 約 631ha	変更なし
3. 下水管渠	汚水	管 渠 数 2 本 管渠延長 約 5,730m	管 渠 数 2 本 管渠延長 約 5,730m	変更なし
	雨水	管 渠 数 1 本 管渠延長 約 110m	管 渠 数 1 本 管渠延長 約 110m	変更なし
	放流管渠	管 渠 数 1 本 管渠延長 約 170m	管 渠 数 1 本 管渠延長 <u>約 230m</u>	変更なし 増 約 60m
4. その他の施設	汚 水 ポンプ施設	1ヶ所	1ヶ所	変更なし
	雨 水 ポンプ施設	4ヶ所	4ヶ所	変更なし
	処理施設	1ヶ所	1ヶ所	変更なし
		名 称 相生終末処理場 位 置 相生市相生字小丸 面 積 約50,000m ²	名 称 相生終末処理場 位 置 相生市相生字小丸 面 積 <u>約 36,300m²</u>	変更なし 変更なし 減 約13,700m ²


都市計画の変更する土地の区域

3. 下水管渠


小 字 名
相生市相生字小丸


4. その他の施設

小 字 名
相生市相生字小丸

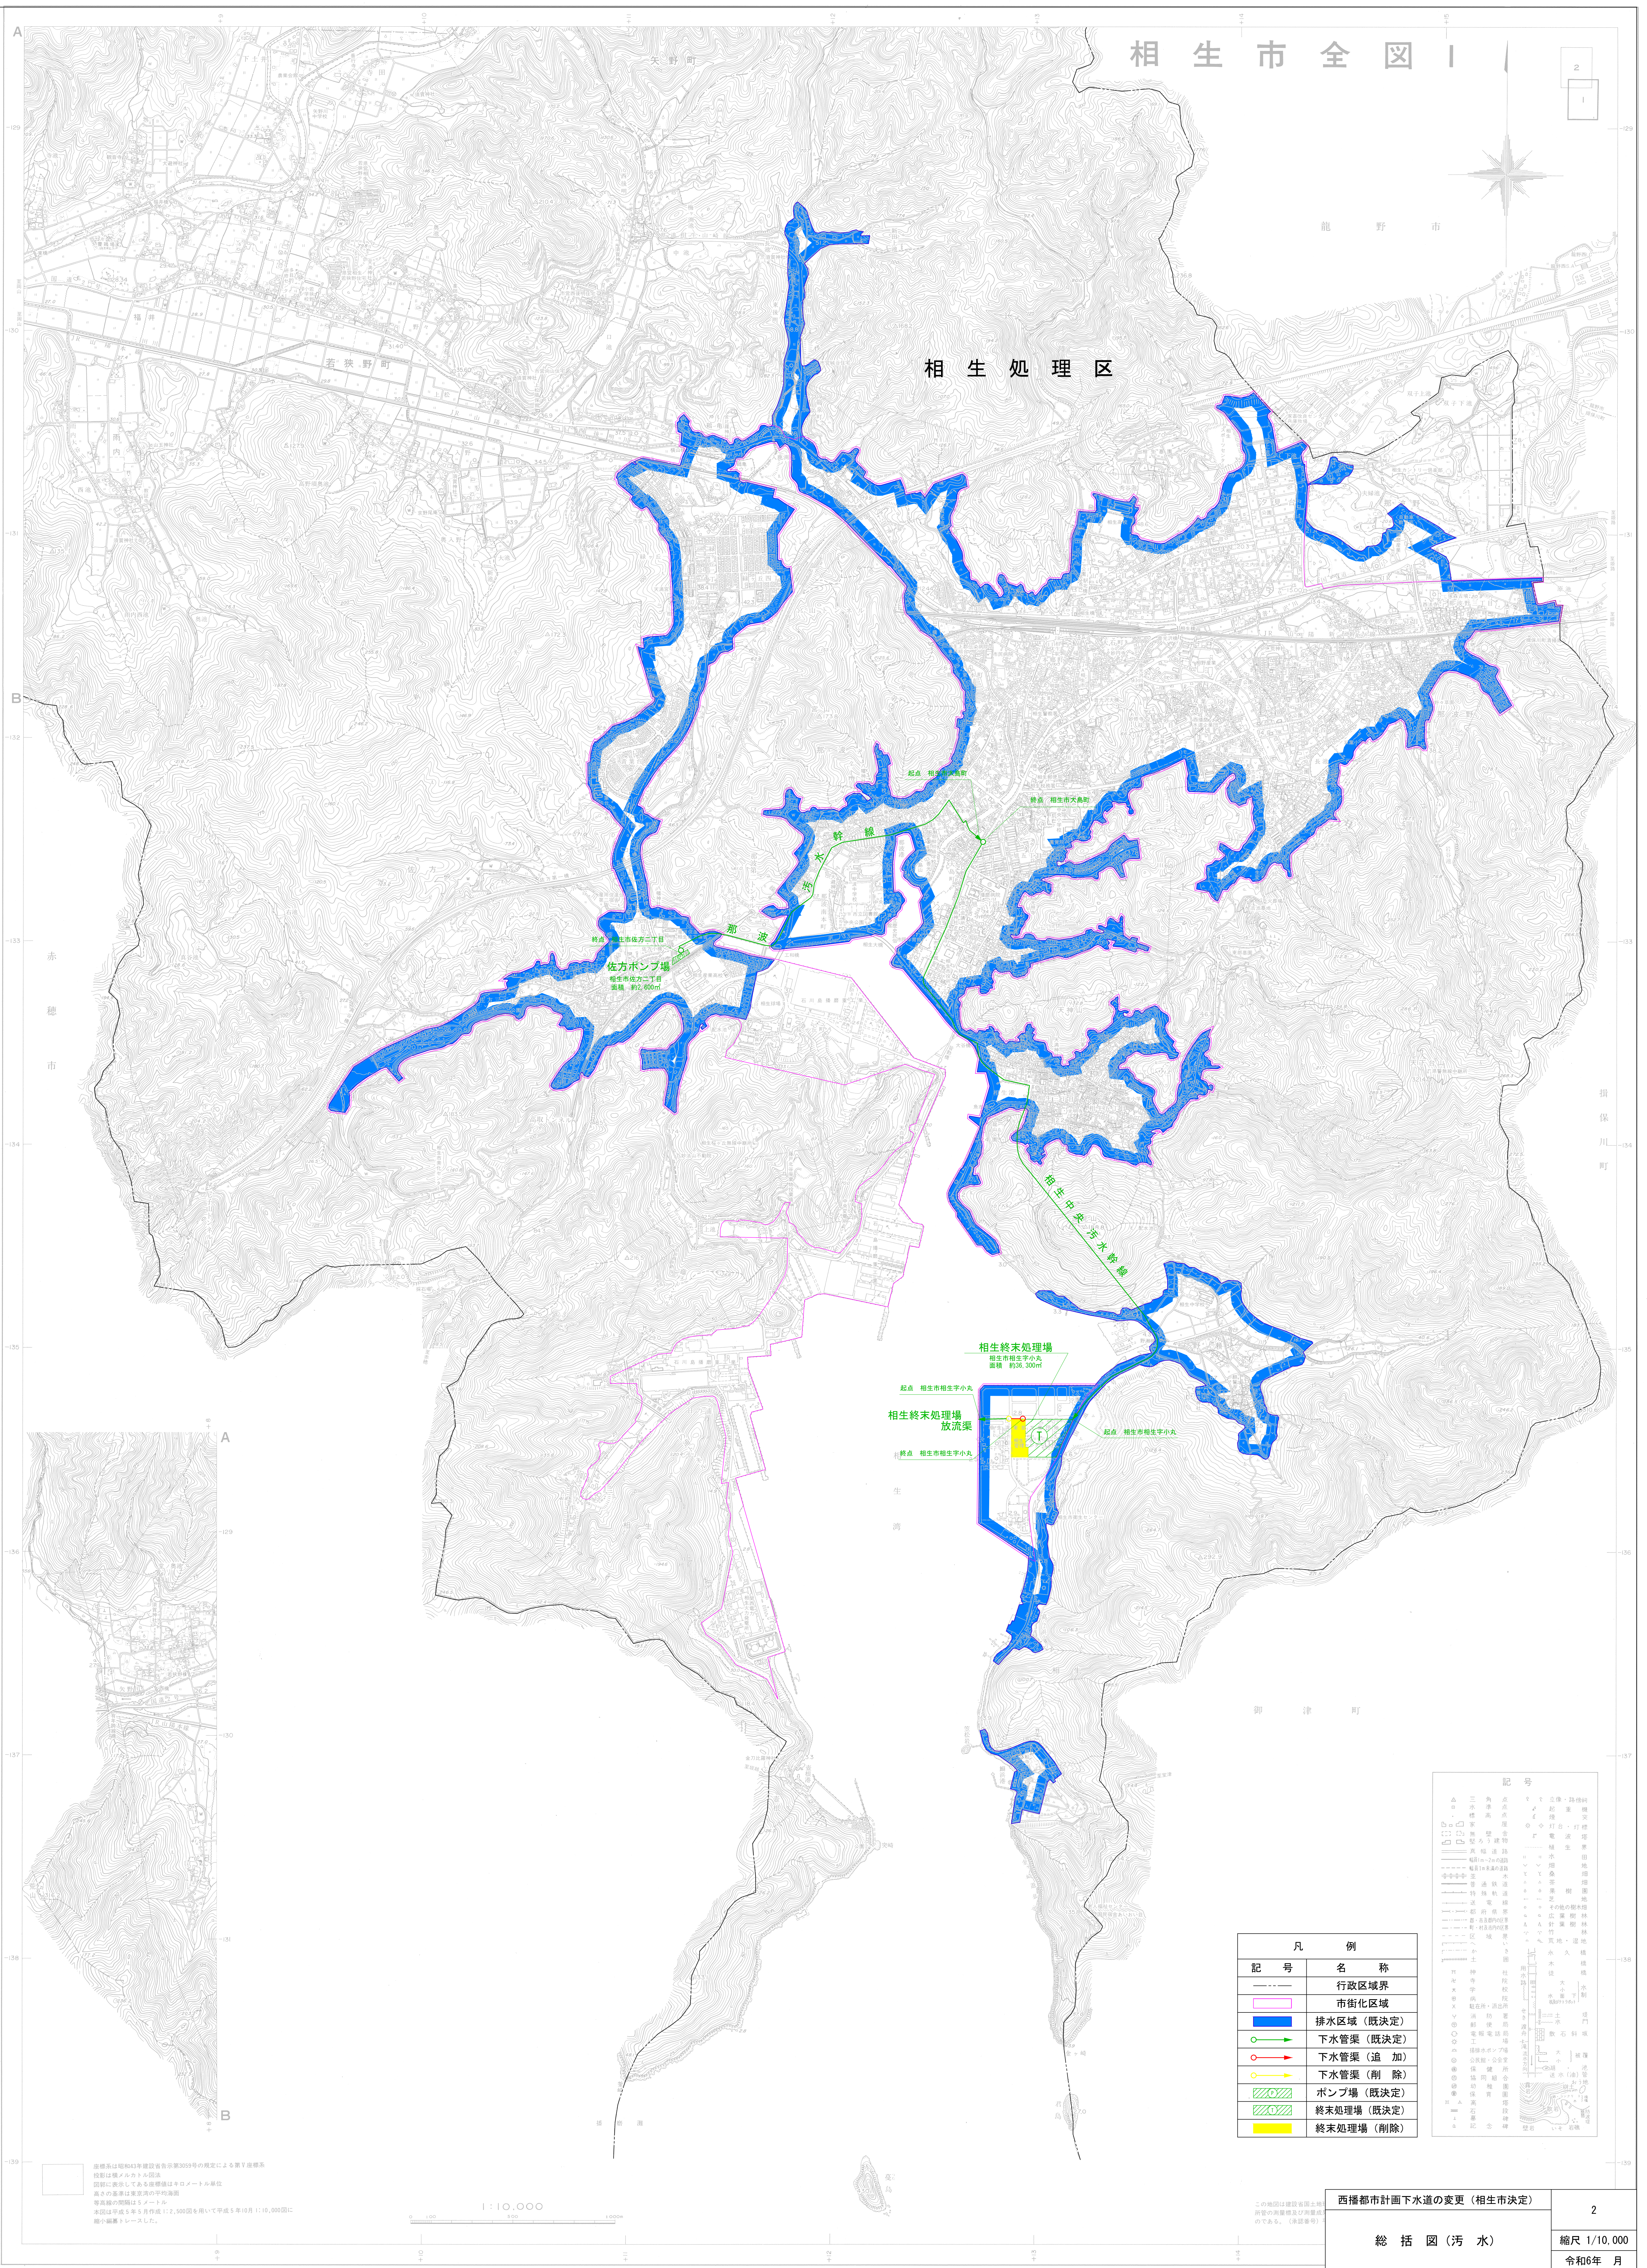

一般平面図 S=1/500

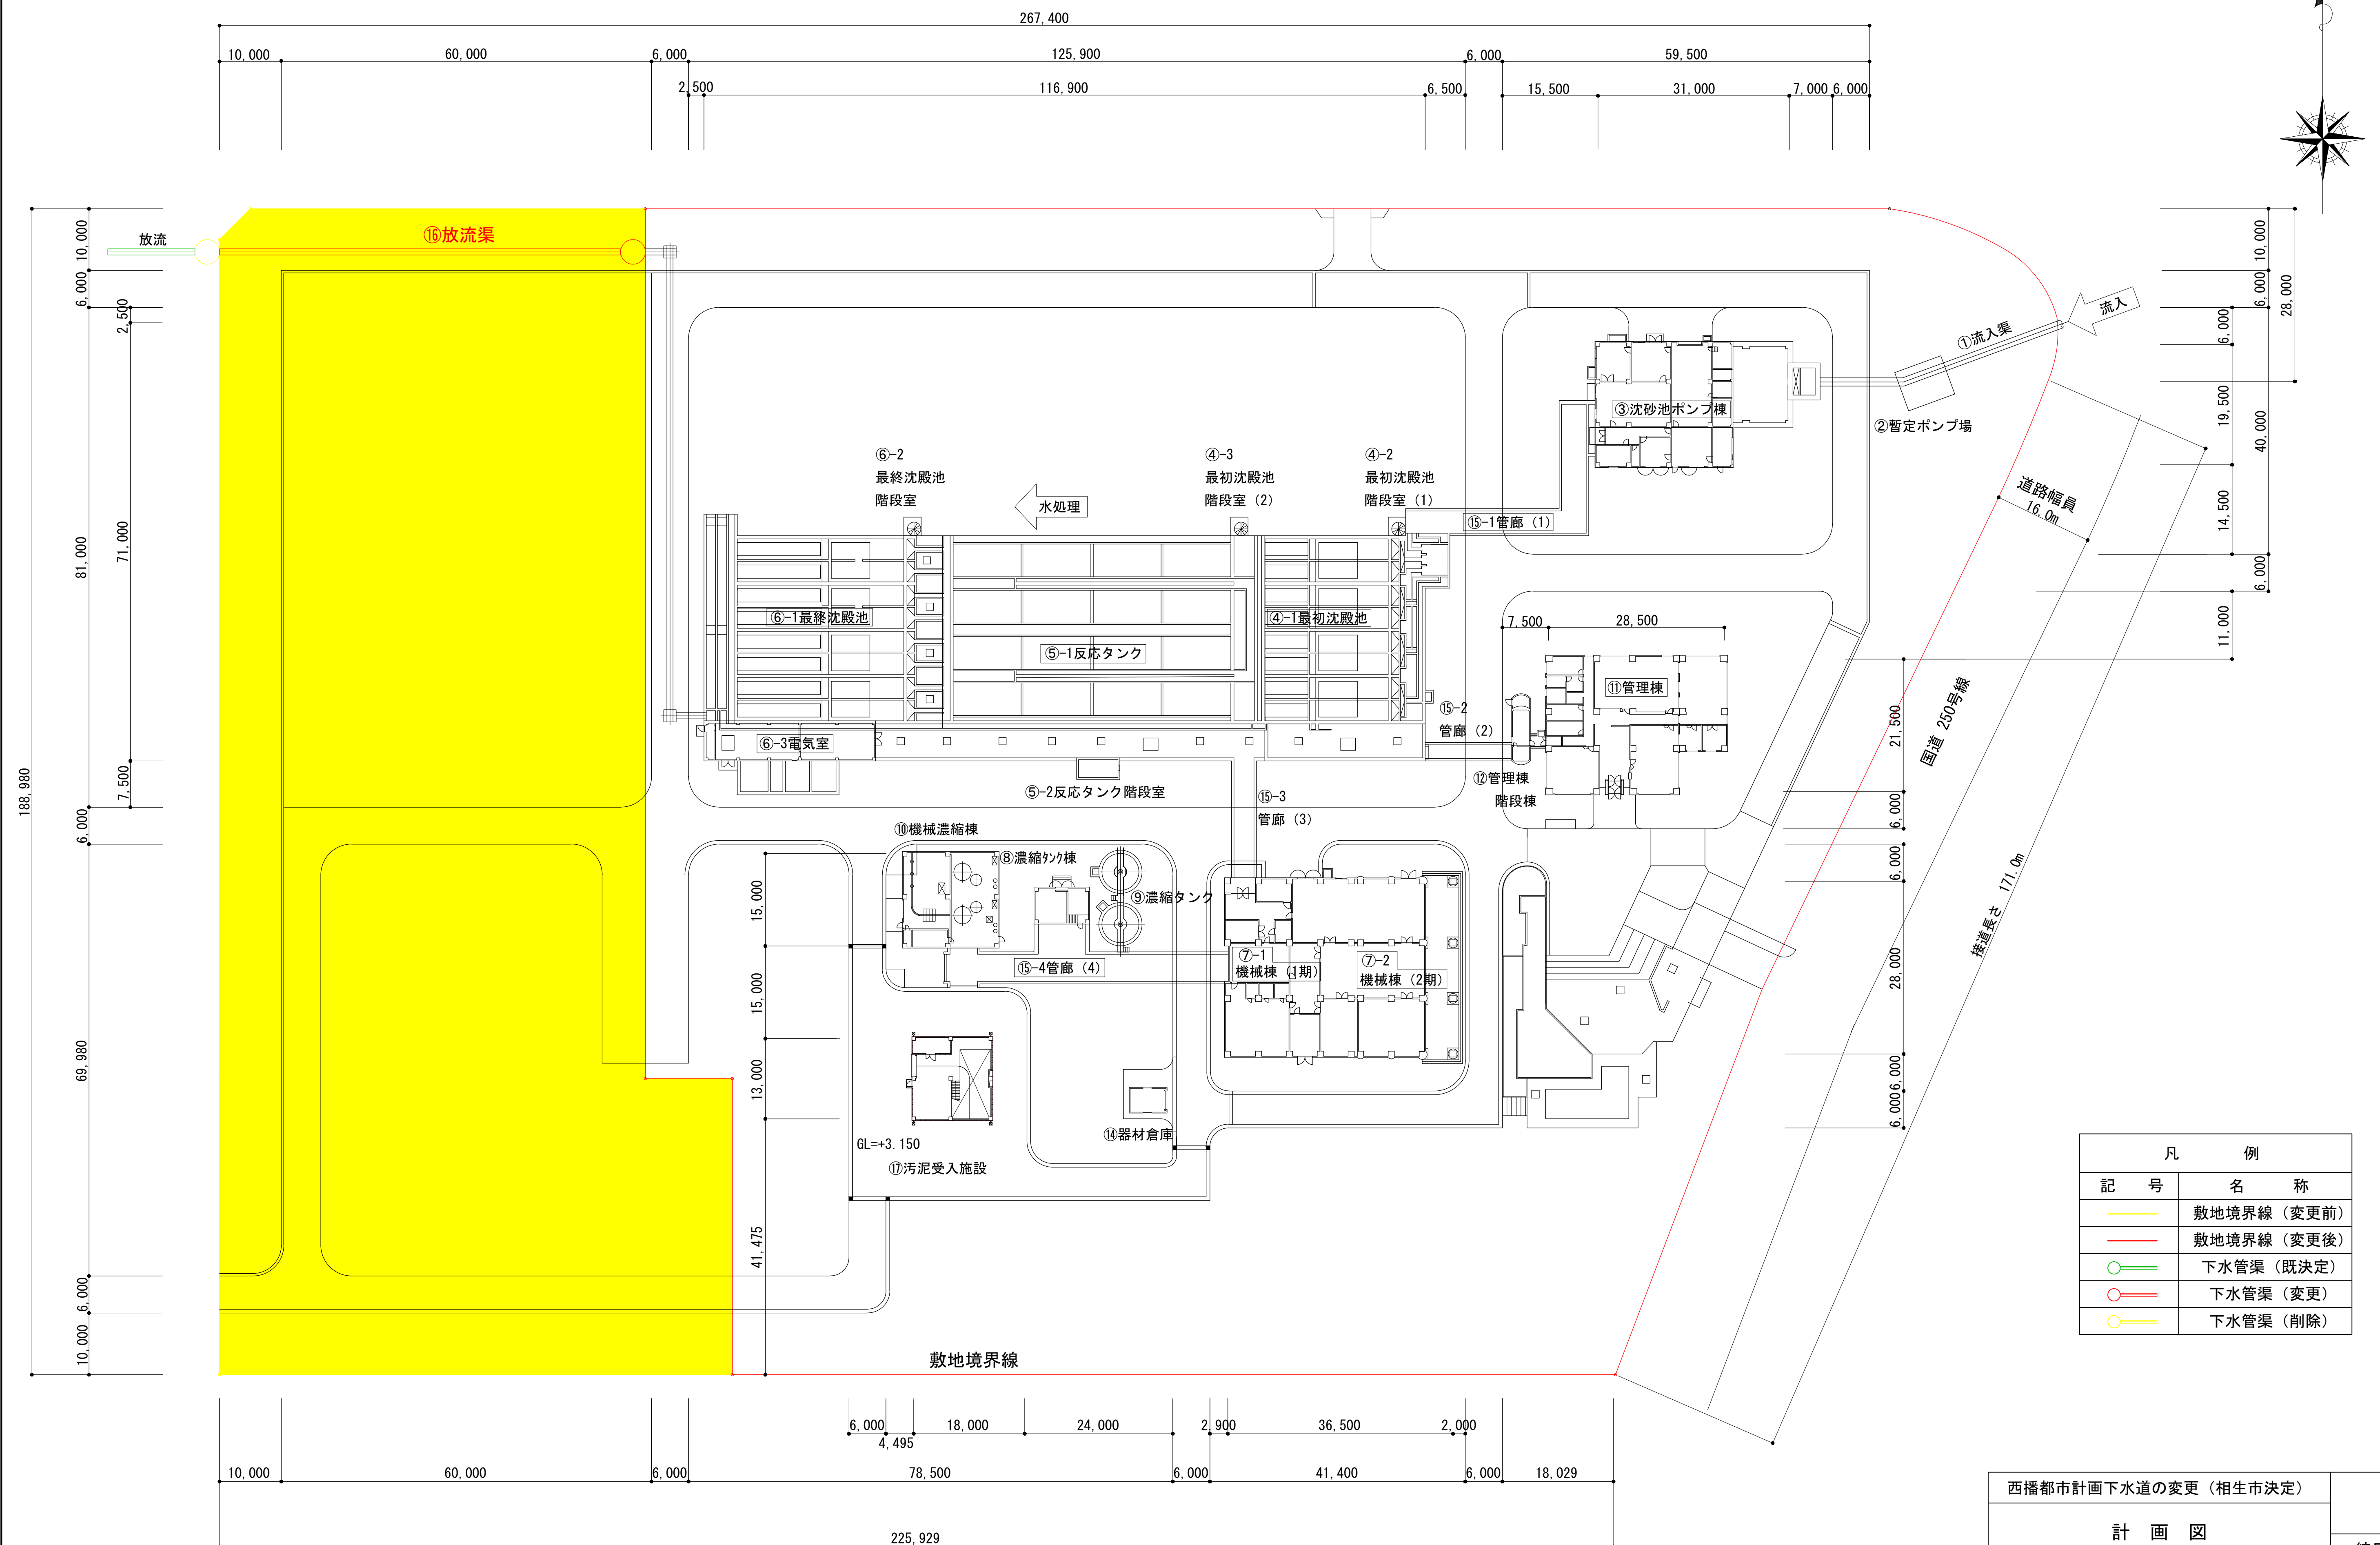

 凡 例	
記 号	名 称
	敷地境界線（変更前）
	敷地境界線（変更後）
	下水管渠（既決定）
	下水管渠（変更）
	下水管渠（削除）