


1 : 1,000

相生市公共下水道台帳施設平面図

令和七年三月調製

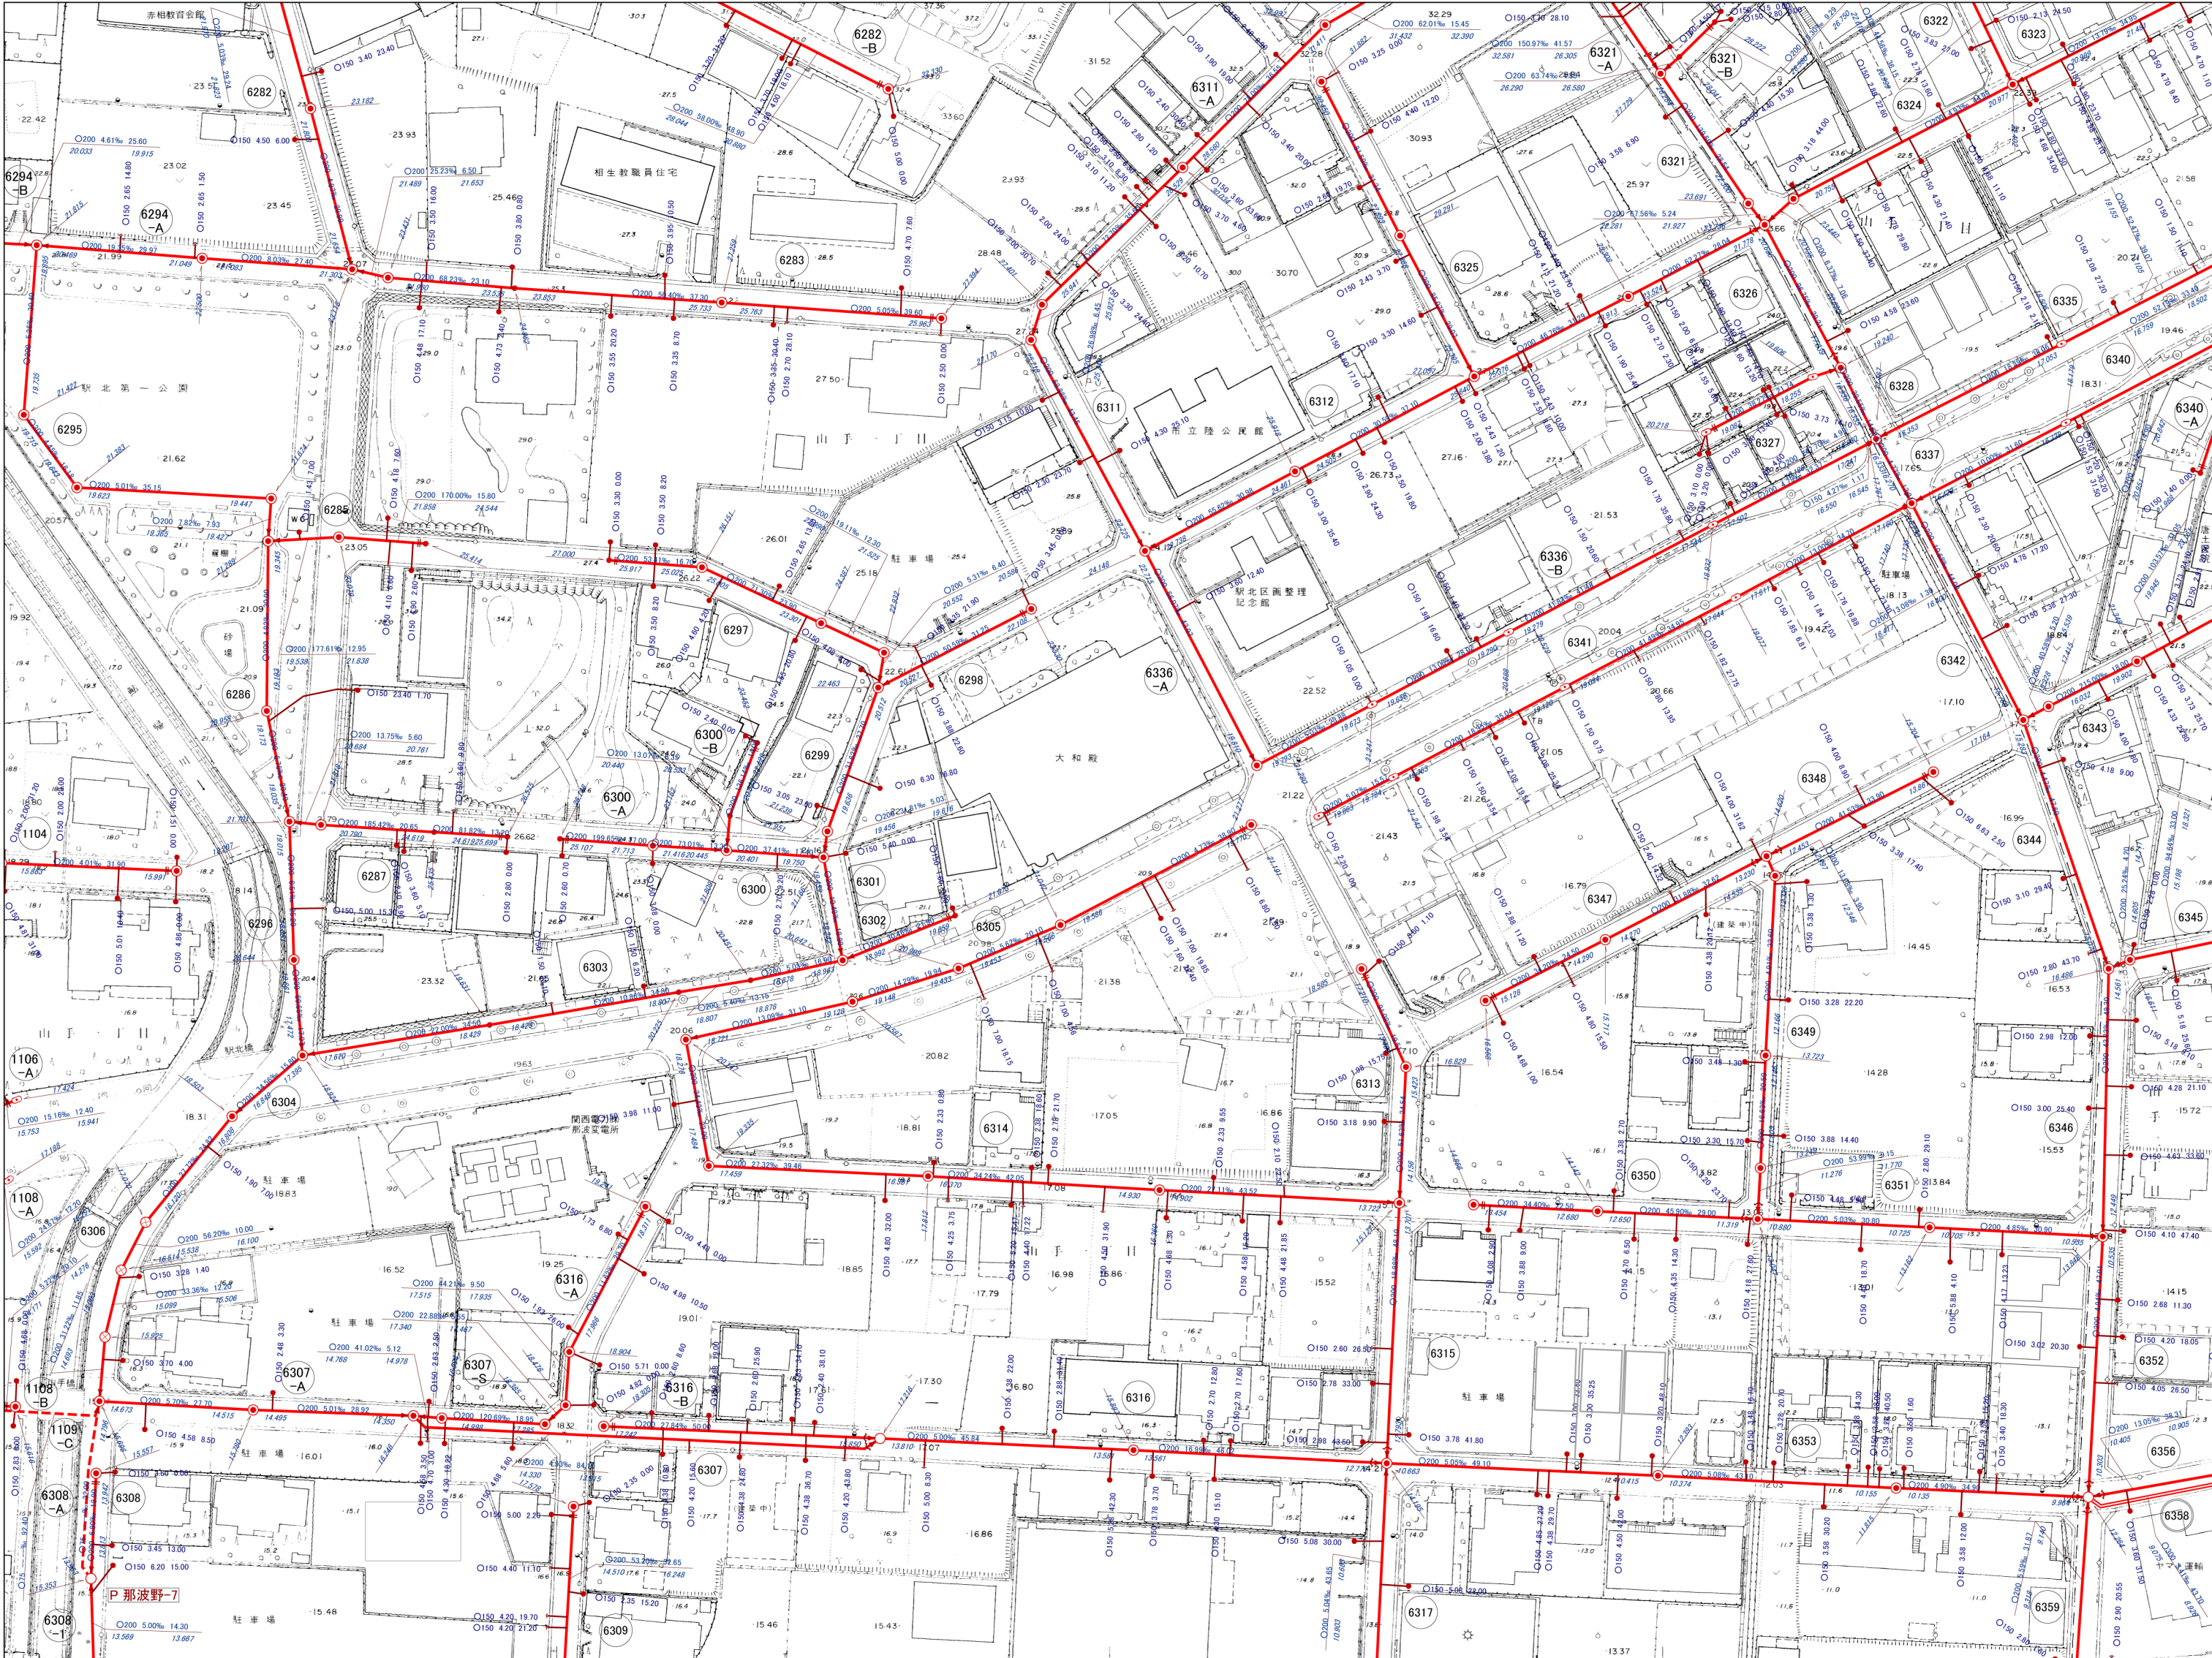

34-08	34-09	34-10
34-13	34-14	34-15
34-18	34-19	34-20

行政区画

兵 庫 県



凡 例	
記 号	種 別
———	排水区界
———	分 区 界
————→	幹線管きよ
——→	圧送管きよ
○	円 形 管
□	馬 蹄 形 管
□	矩 形 管
⊐	開 き きよ
⊐	蓋 っ きよ
∪	U 字 溝
○	0号人孔(内径75cm円形)
⊙	1号人孔(内径90cm円形)
○	2号人孔(内径120cm円形)
○	3号人孔(内径150cm円形)
●	4号人孔(内径180cm円形)
●	500人孔(内径35cm円形)
●	小口人孔(内径20～25cm円形)
⊙	500人孔(内径50cm円形)
⊙	600人孔(内径60cm円形)
○	横 円 人 孔
—●—	副管 入 人 孔
—●—	キ ャ ッ プ 止
—●—	汚 水 樹
—●—	雨 水 樹
—●—	吐 き 口
—●—	伏 せ 越 し
P	マンホールポンプ

計画機関 相 生 市
作業機関 写測エンジニアリング株式会社